


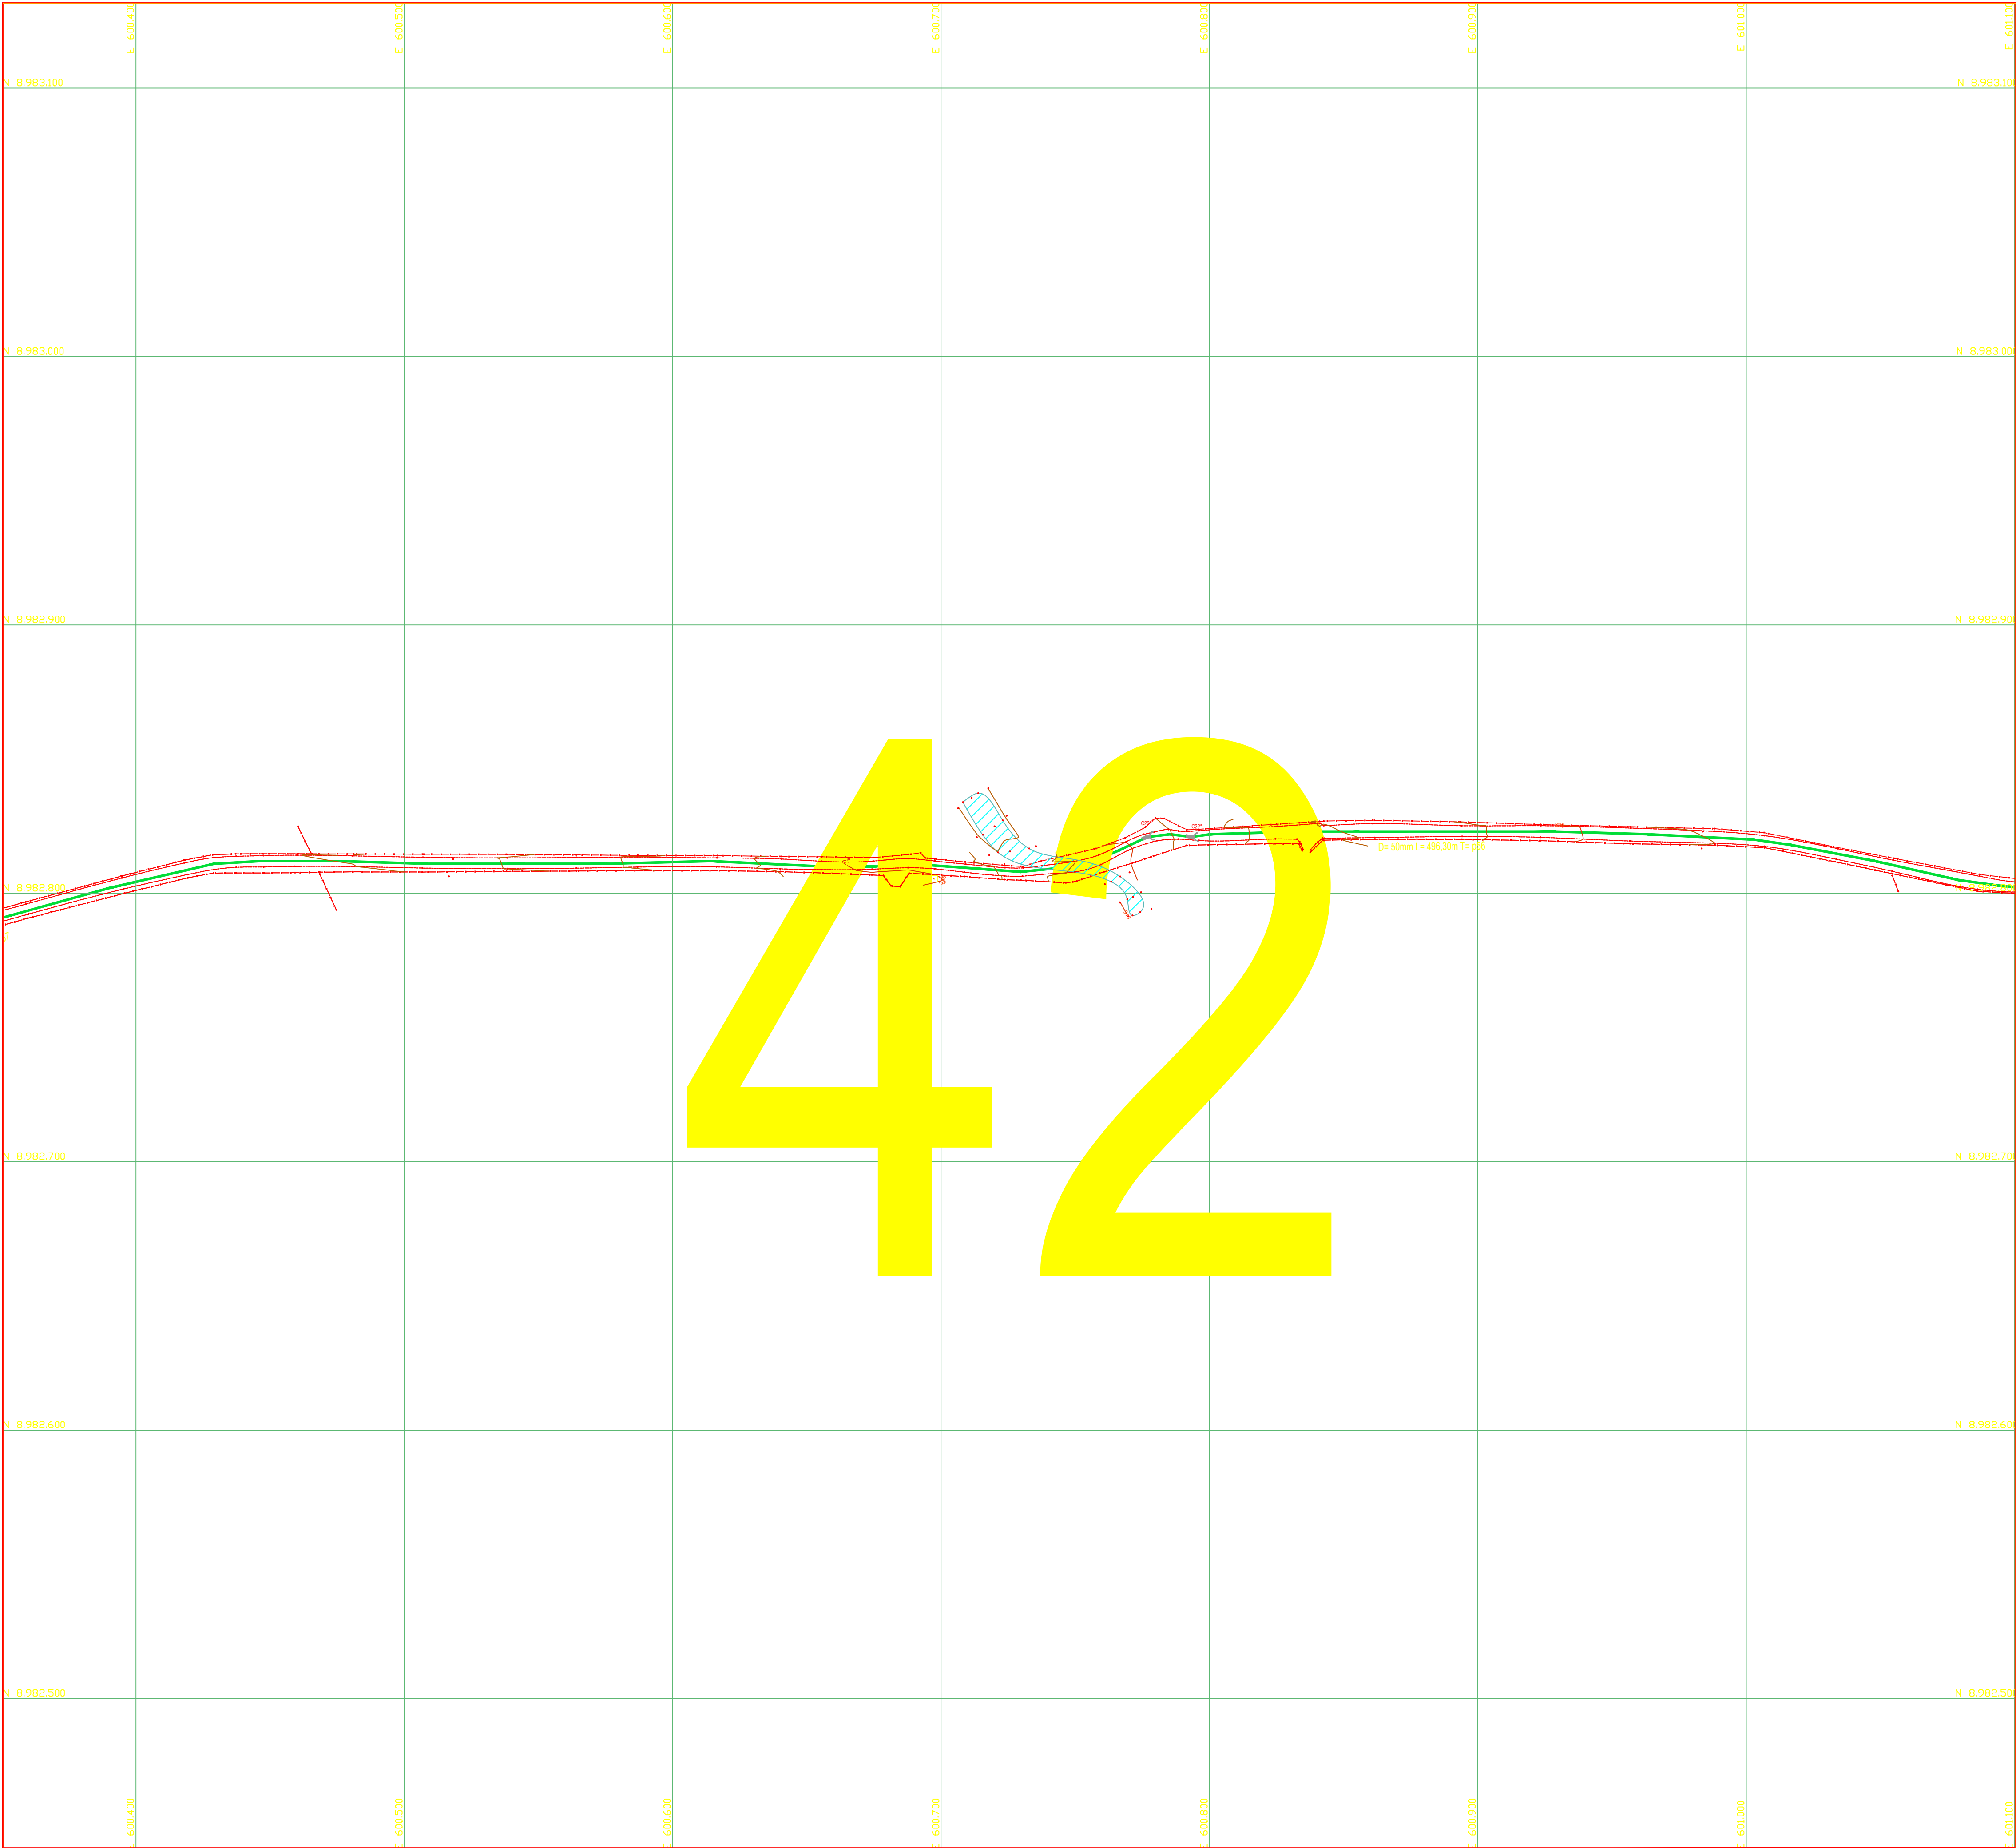

LEGENDA	
	REDE DE DISTRIBUIÇÃO DE ÁGUA DN 300 mm PVC DEFOFO
	REDE DE DISTRIBUIÇÃO DE ÁGUA DN 250 mm PVC DEFOFO
	REDE DE DISTRIBUIÇÃO DE ÁGUA DN 200 mm PVC DEFOFO
	REDE DE DISTRIBUIÇÃO DE ÁGUA DN 150 mm PVC DEFOFO
	REDE DE DISTRIBUIÇÃO DE ÁGUA DN 100 mm PVC
	REDE DE DISTRIBUIÇÃO DE ÁGUA DN 75 mm PVC
	REDE DE DISTRIBUIÇÃO DE ÁGUA DN 50 mm PVC
	Nº COTA DO TERRENO

QUADRO DE PEÇAS P/ DETALHAMENTO DE NÓS E QUANTITATIVO DAS PEÇAS


CONEXÕES EM F" F" DÚCTIL

1 F" F"		Tê de normal com bolsas	6 F" F"		Curva de 45° com bolsas	10 F" F"		Cap
2 F" F"		Tê de redução com bolsas	7 F" F"		Curva de 22.5° com bolsas	11 F" F"		Registro com bolsas
3 F" F"		Cruzeta normal com bolsas	8 F" F"		Curva de 11.25° com bolsas	12 F" F"		Luva de correr
4 F" F"		Cruzeta de redução com bolsas	9 F" F"		Redução com porta e bolsa	13 F" F"		Redução porta (F" F" Ductil) bolsa (PVC-PBA)
5 F" F"		Curva de 90° com bolsas	CONEXÕES EM DE F" F"					
			1 DEP" F"		Luva de Correr			

CONEXÕES EM PVC PBA

1 PBA		Tê de normal com bolsas	5 PBA		Curva de 45° porta e bolsa	9 PBA		Adaptador porta (F" F" Ductil) bolsa (PVC-PBA)
2 PBA		Tê de redução com bolsas	6 PBA		Curva de 22.5° porta e bolsa	10 PBA		Luva de correr
3 PBA		Cruzeta normal com bolsas	7 PBA		Curva de 11.25° porta e bolsa	11 PBA		Cap
4 PBA		Cruzeta de redução com bolsas	8 PBA		Redução com porta e bolsa	12 PBA		Junção com bolsas

PLANTA CHAVE

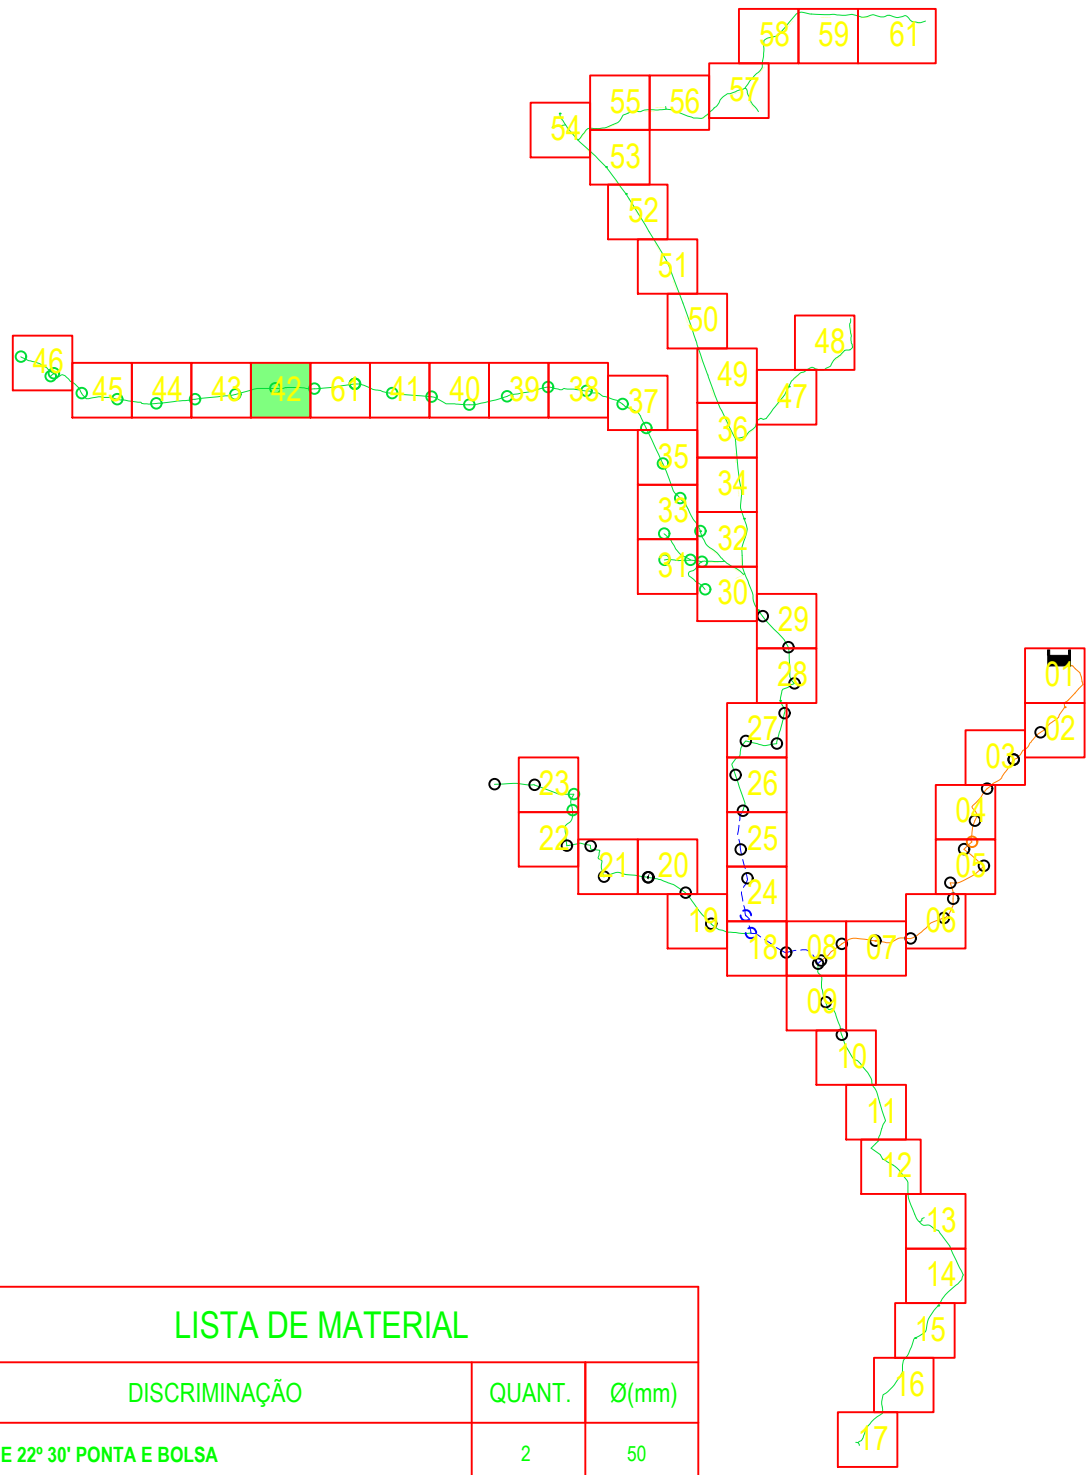

LISTA DE MATERIAL

DISCRIMINAÇÃO	QUANT.	Ø(mm)
CURVA DE 22° 30' PONTA E BOLSA	2	50

1		MAR/2017	-	-	
0	C	AGO/2016	-	-	EMISSÃO INICIAL
Rev.	Tipo	Data	Revisado Por	Resp. Técnico	Descrição
TIPOS DE EMISSÃO	A - Preliminar	C - Para Conhecimento	E - Para Construção	E - Conf. Construído	
	B - Para Liberação	D - Para Cotação	F - Conf. Comprado	H - Cancelado	

MINISTÉRIO DA INTEGRAÇÃO NACIONAL
5º SUPERINTENDÊNCIA REGIONAL DA CODEVASF

SISTEMAS DE ABASTECIMENTO D'ÁGUA PARA CONSUMO HUMANO E APROVEITAMENTO HIDROAGRÍCOLA EM COMUNIDADES RURAIS DIFUSAS, LOCALIZADAS NOS MUNICÍPIOS DE PARICONHA, DELMIRO GOUVEIA E ÁGUA BRANCA, NO ESTADO DE ALAGOAS, COM SUPRIMENTO HÍDRICO PELO CANAL DO SERTÃO ALAGOANO.

ABASTECIMENTO DE ÁGUA PARA CONSUMO HUMANO
SUB SISTEMA XII - ROLAS, CAMPINHO, TANQUE, VERDÃO, CAPIM, CALDEIRÃO, QUEIMADAS, CARAIBEIRAS DO TEODOSIO, ARATICUM(GERIPANCÓ), FIGUEIREDO(GERIPANCÓ), OURICURI(GERIPANCÓ), TABULEIRO, PIANCÓ, PÉ DE SERRA, VIEIRA MOXOTÓ, SERROTE DOS OVOS, CACHOEIRA, POÇO DA AREIA, SERRA DO ENGENHO, SERRA DOS VITÓRIOS, SERRA DA JUREMA E DA BAIXA VERDE E ALTO DA BOA VISTA

REDE DE DISTRIBUIÇÃO - ARTICULAÇÃO 42

Projetista	Desenhistas	Aprov.	Revisão	Nº Projeto:
		CREA	01	4513
Nº Desenho	Verificado	Data	ESCALA:	Folha
DE-4513.12-015-902-042-R01			1:1250	42/61
Nº Arquivo Digital				
DE-4513.12-015-902-001a061.dwg				