


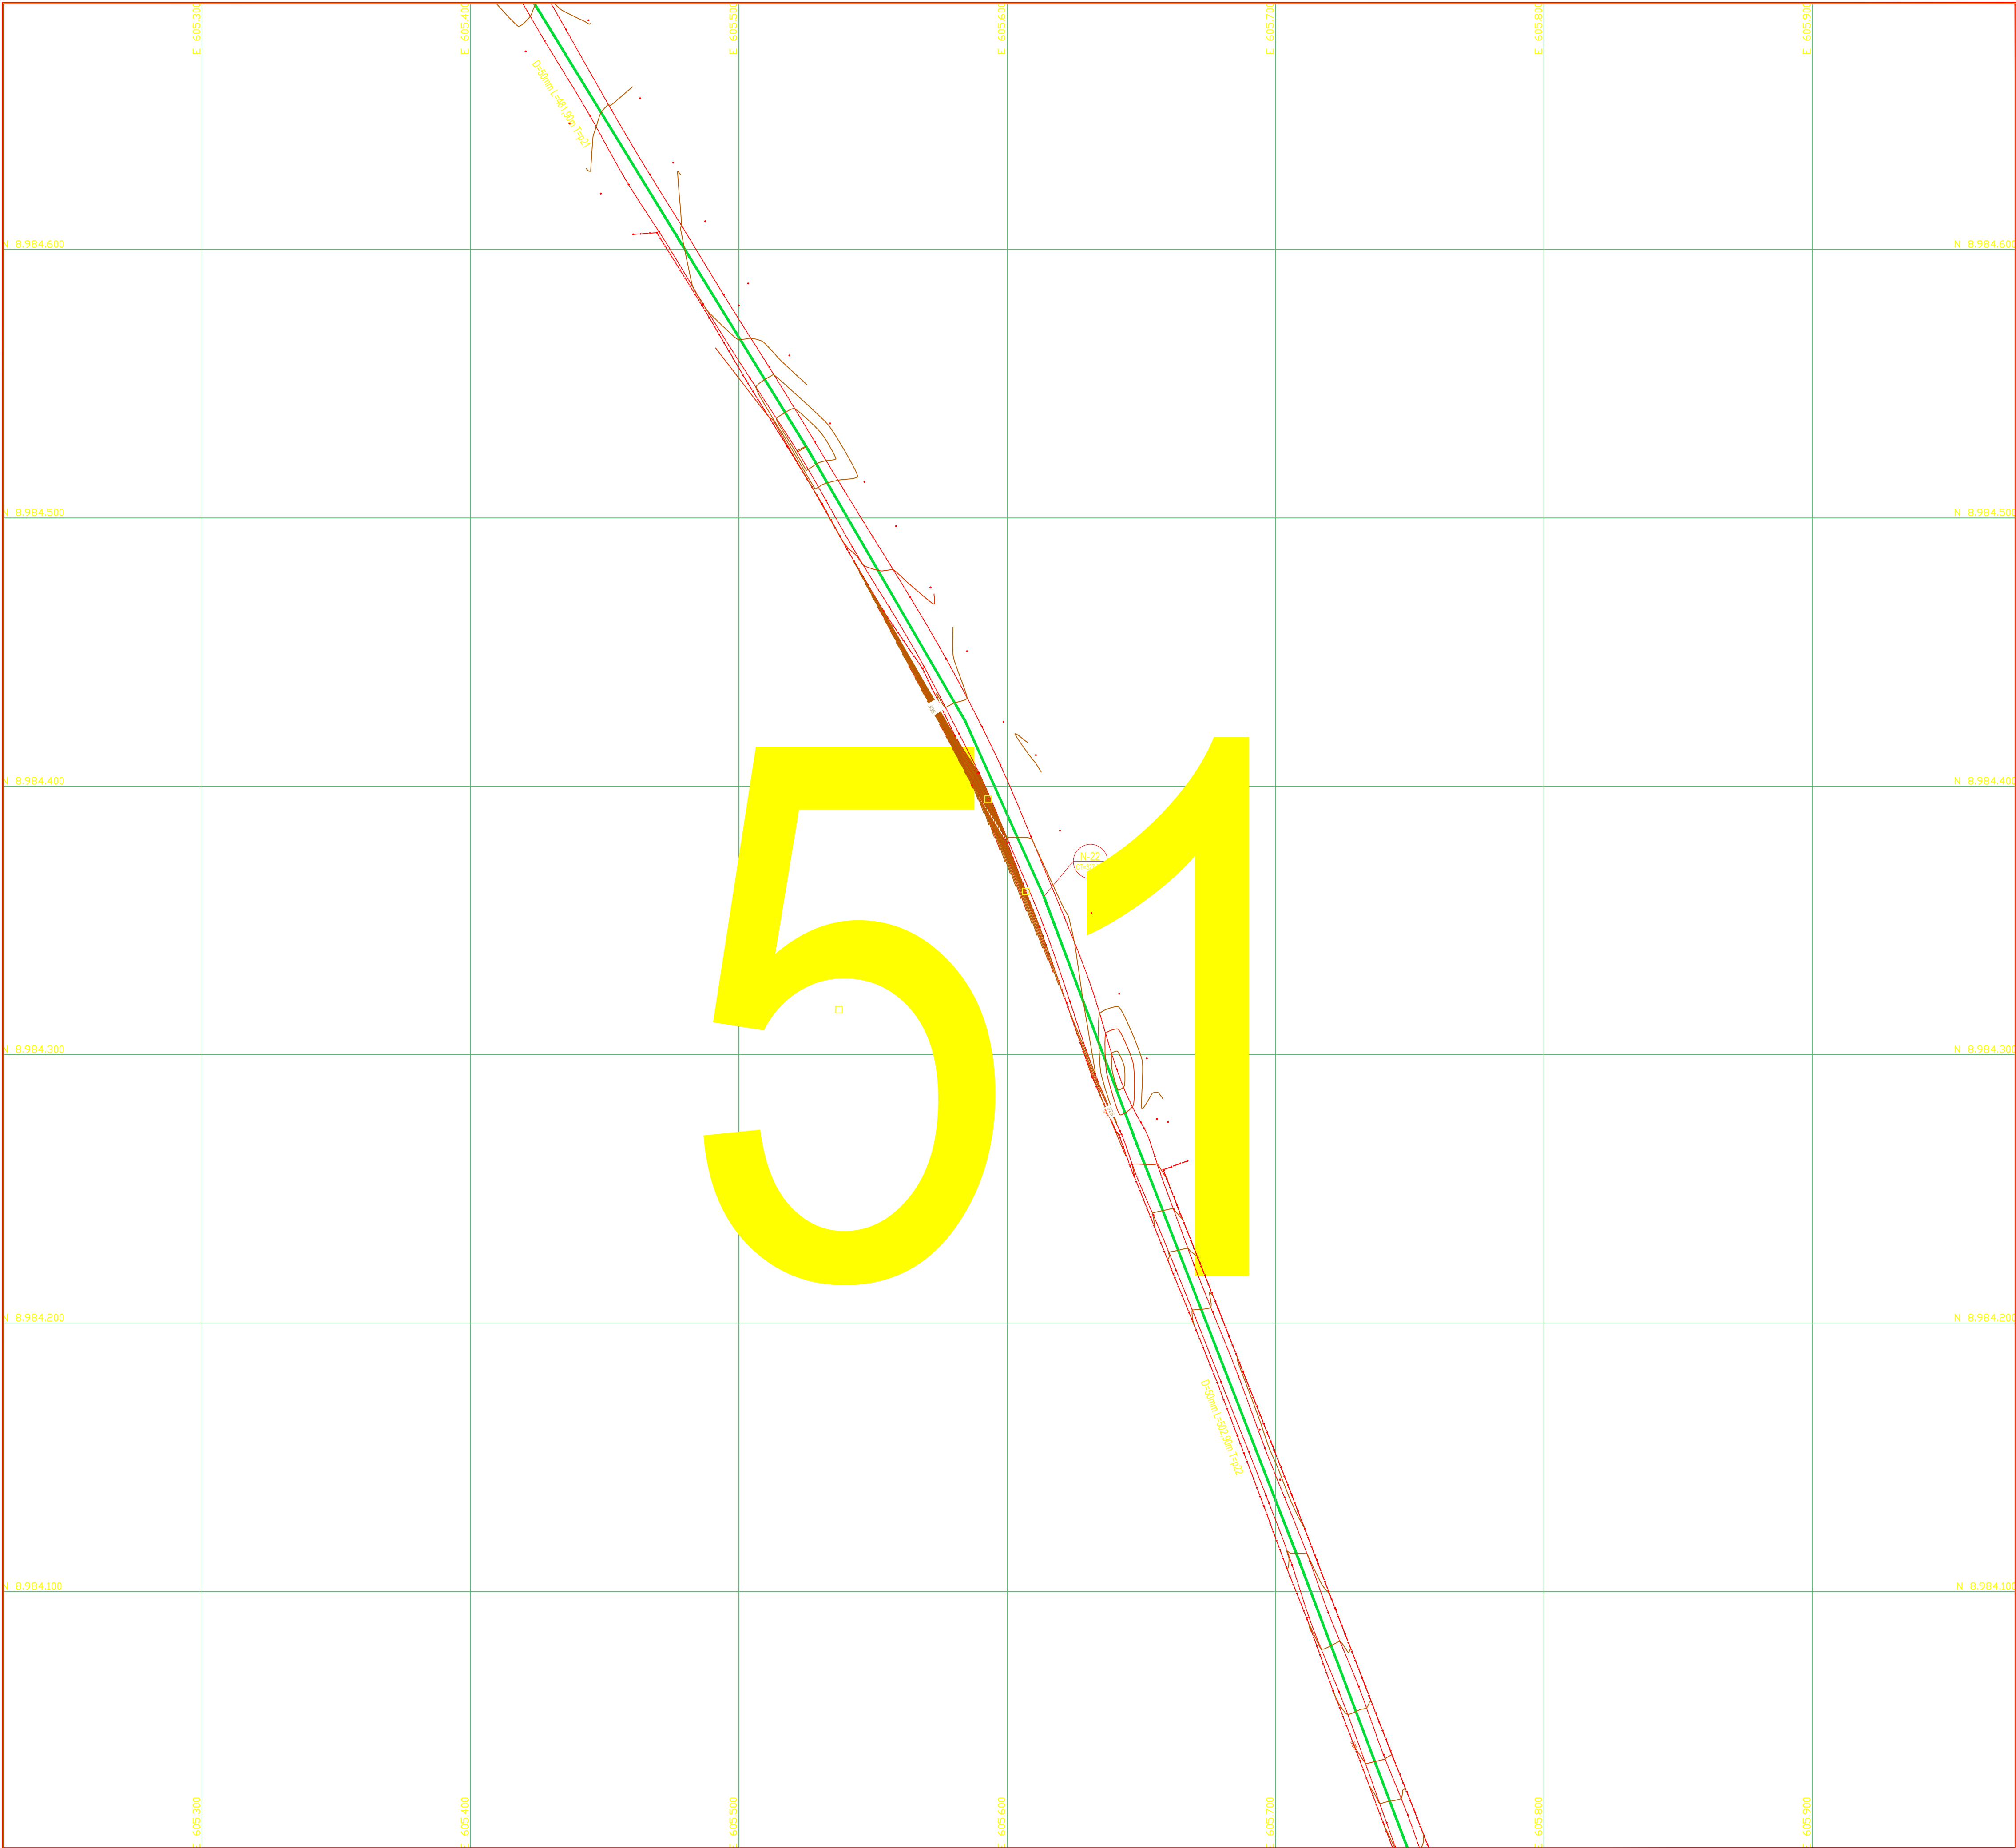

LEGENDA	
	REDE DE DISTRIBUIÇÃO DE ÁGUA DN 300 mm PVC DEFOFO
	REDE DE DISTRIBUIÇÃO DE ÁGUA DN 250 mm PVC DEFOFO
	REDE DE DISTRIBUIÇÃO DE ÁGUA DN 200 mm PVC DEFOFO
	REDE DE DISTRIBUIÇÃO DE ÁGUA DN 150 mm PVC DEFOFO
	REDE DE DISTRIBUIÇÃO DE ÁGUA DN 100 mm PVC
	REDE DE DISTRIBUIÇÃO DE ÁGUA DN 75 mm PVC
	REDE DE DISTRIBUIÇÃO DE ÁGUA DN 50 mm PVC
	Nº
	COTA DO TERRENO

QUADRO DE PEÇAS P/ DETALHAMENTO DE NÓS E QUANTITATIVO DAS PEÇAS

CONEXÕES EM F" F" DÚCTIL

1 F" F"		Tê de normal com bolsas
2 F" F"		Tê de redução com bolsas
3 F" F"		Cruzeta normal com bolsas
4 F" F"		Cruzeta de redução com bolsas
5 F" F"		Curva de 90° com bolsas

6 F" F"		Curva de 45° com bolsas
7 F" F"		Curva de 22°30' com bolsas
8 F" F"		Curva de 11°15' com bolsas
9 F" F"		Redução com ponta e bolsa

10 F" F"		Cap
11 F" F"		Registro com bolsas
12 F" F"		Luva de correr
13 F" F"		Redução com ponta (F" F" Ductil) bolsa (PVC-PBA)

CONEXÕES EM DE F" F"


1 DE F" F"		Luva de Correr
------------	---	----------------

CONEXÕES EM PVC PBA

1 PBA		Tê de normal com bolsas
2 PBA		Tê de redução com bolsas
3 PBA		Cruzeta normal com bolsas
4 PBA		Cruzeta de redução com bolsas

5 PBA		Curva de 90° com ponta e bolsa
6 PBA		Curva de 45° com ponta e bolsa
7 PBA		Curva de 22°30' com ponta e bolsa
8 PBA		Redução com ponta e bolsa

9 PBA		Adaptador com ponta (F" F" Ductil) bolsa (PVC-PBA)
10 PBA		Luva de correr
11 PBA		Cap
12 PBA		Junção com bolsas

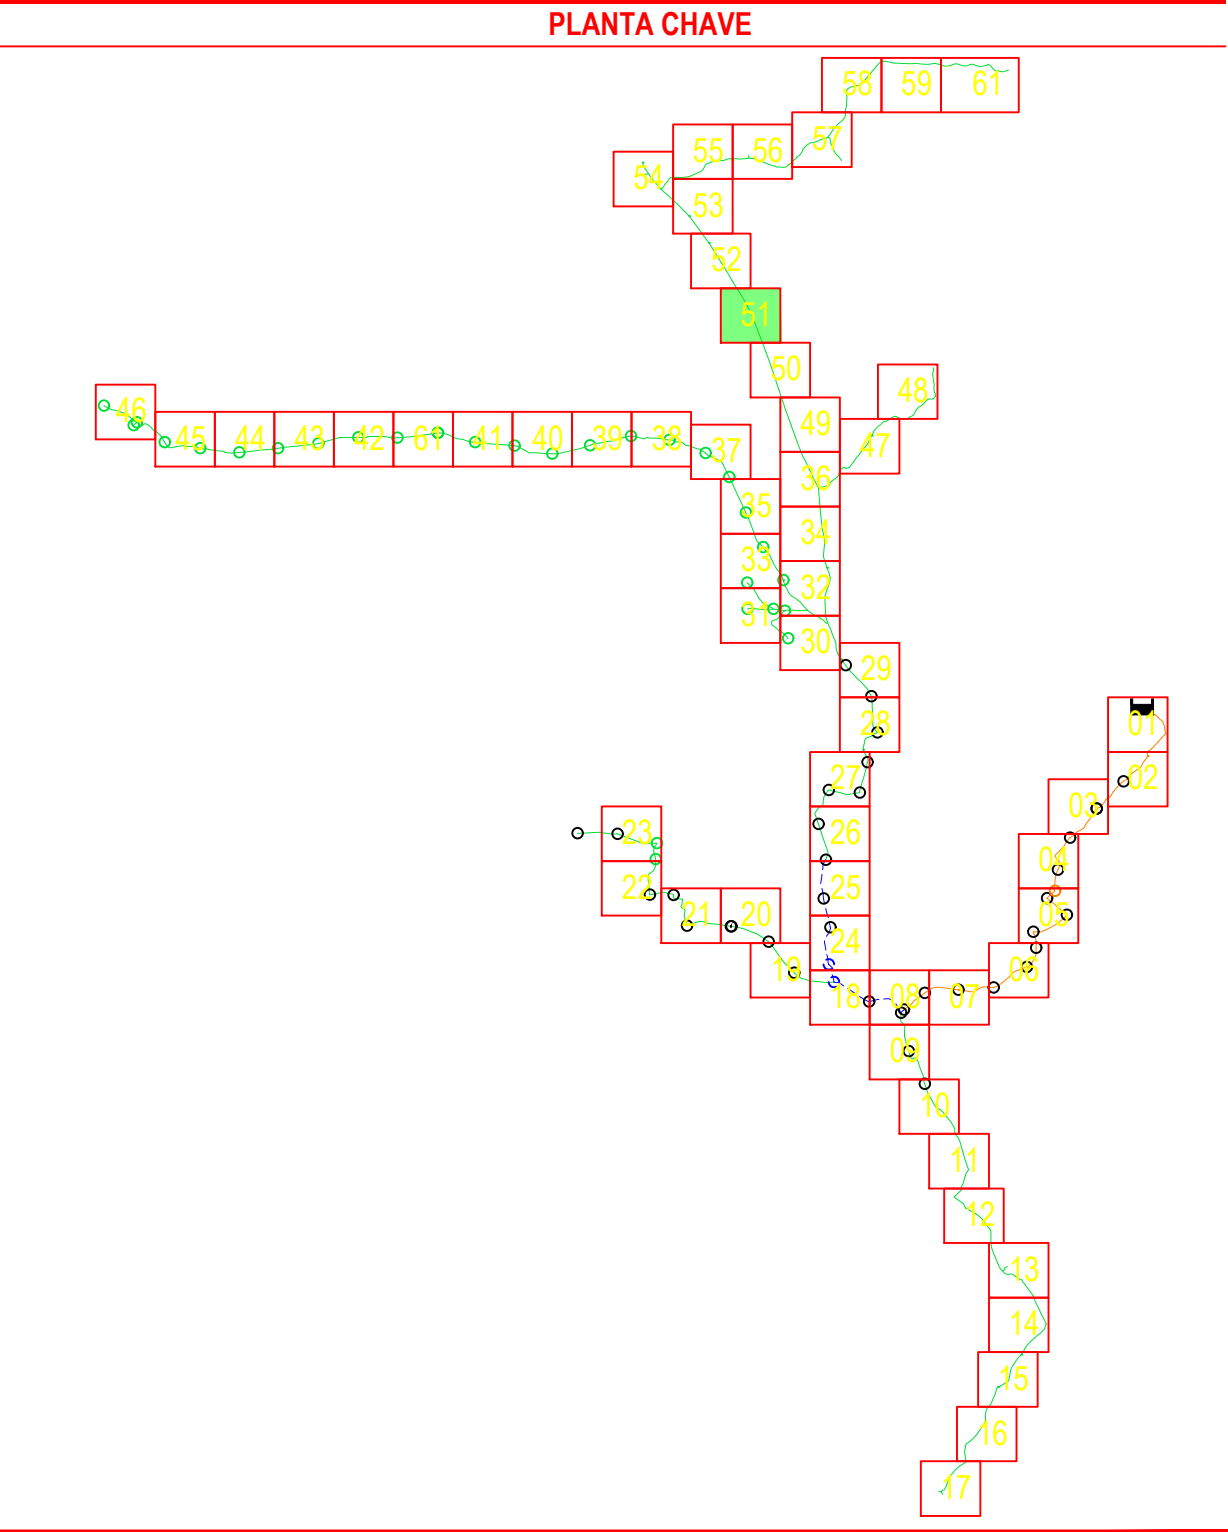

1		MAR/2017	-	-	
0	C	AGO/2016	-	-	EMIÇÃO INICIAL
Rev.	Tipo	Data	Revisado Por	Resp. Técnico	Descrição
TIPOS DE EMISSÃO	A - Preliminar B - Para Liberação	C - Para Conhecimento D - Para Cotação	E - Para Construção F - Conf. Comprado	E - Conf. Construído H - Cancelado	
CODEVASF MINISTÉRIO DA INTEGRAÇÃO NACIONAL 5º SUPERINTENDÊNCIA REGIONAL DA CODEVASF					
SISTEMAS DE ABASTECIMENTO D'ÁGUA PARA CONSUMO HUMANO E APROVEITAMENTO HIDROAGRÍCOLA EM COMUNIDADES RURAIS DIFUSAS, LOCALIZADAS NOS MUNICÍPIOS DE PARICONHA, DELMIRO GOUVEIA E ÁGUA BRANCA, NO ESTADO DE ALAGOAS, COM SUPRIMENTO HÍDRICO PELO CANAL DO SERTÃO ALAGOANO.					
ABASTECIMENTO DE ÁGUA PARA CONSUMO HUMANO SUB SISTEMA XII - ROLAS, CAMPINHO, TANQUE, VERDÃO, CAPIM, CALDEIRÃO, QUEIMADAS, CARAIBEIRAS DO TEODOSIO, ARATICUM(GERIPANCÓ), FIGUEIREDO(GERIPANCÓ), OURICURI(GERIPANCÓ), TABULEIRO, PIANCÓ, PE DE SERRA, VIEIRA MOXOTÓ, SERROTE DOS OVOS, CACHOEIRA, POÇO DA AREIA, SERRA DO ENGENHO, SERRA DOS VITÓRIOS, SERRA DA JUREMA E DA BAIXA VERDE E ALTO DA BOA VISTA					
REDE DE DISTRIBUIÇÃO - ARTICULAÇÃO 51					
Projeta	Desenhista	Aprov.	Revisão	Nº Projeto:	
	-	-	01	4513	
Nº Desenho	Verificado	Data	ESCALA:	Folha	
DE-4513.12-015-902-051-R01	-	-	1:1250	51/61	
Nº Arquivo Digital	DE-4513.12-015-902-001a061.dwg				