


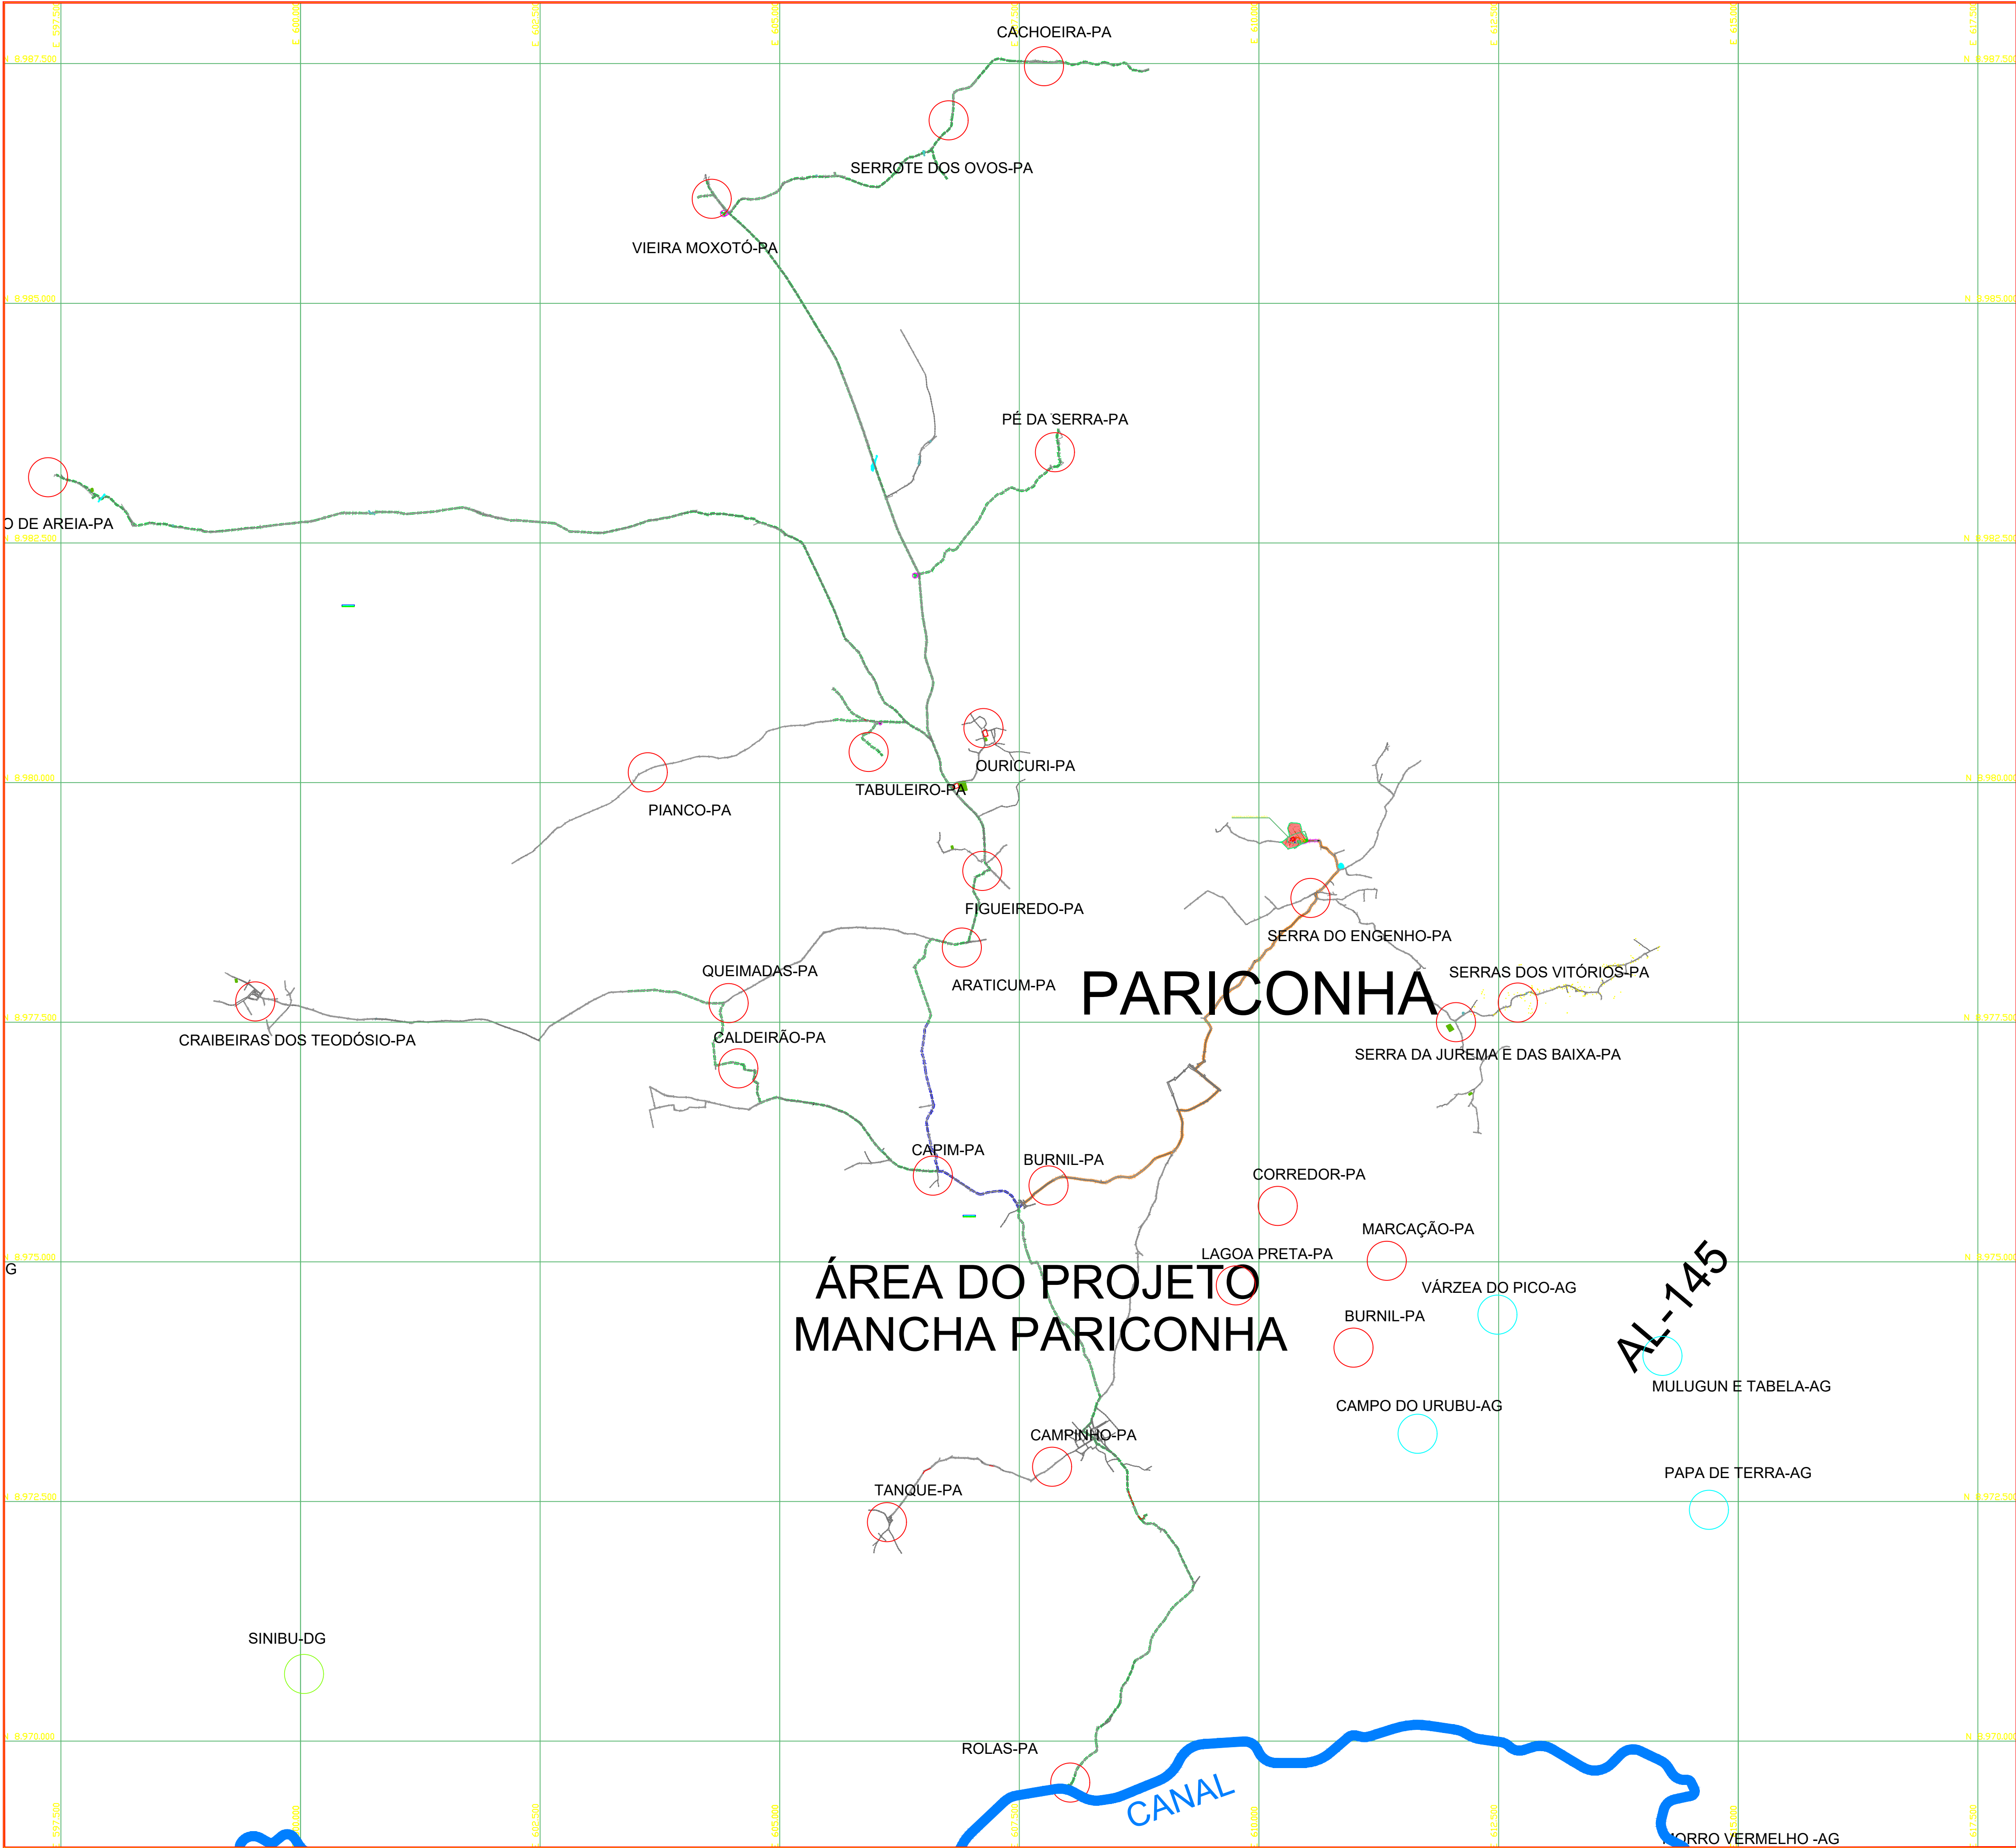

LEGENDA	
	REDE DE DISTRIBUIÇÃO DE ÁGUA DN 300 mm PVC DEFOFO
	REDE DE DISTRIBUIÇÃO DE ÁGUA DN 250 mm PVC DEFOFO
	REDE DE DISTRIBUIÇÃO DE ÁGUA DN 200 mm PVC DEFOFO
	REDE DE DISTRIBUIÇÃO DE ÁGUA DN 150 mm PVC DEFOFO
	REDE DE DISTRIBUIÇÃO DE ÁGUA DN 100 mm PVC DEFOFO
	REDE DE DISTRIBUIÇÃO DE ÁGUA DN 75 mm PVC DEFOFO
	REDE DE DISTRIBUIÇÃO DE ÁGUA DN 50 mm PVC DEFOFO
	Nº COTA DO TERRENO

QUADRO DE PEÇAS P/ DETALHAMENTO DE NÓS E QUANTITATIVO DAS PEÇAS

CONEXÕES EM F" F" DUCTIL

1 F" F"	Tê de normal com bolsas	6 F" F"	Curva de 45° com bolsas	10 F" F"	Cap
2 F" F"	Tê de redução com bolsas	7 F" F"	Curva de 22°30' com bolsas	11 F" F"	Registro com bolsas
3 F" F"	Cruzeta normal com bolsas	8 F" F"	Curva de 11°15' com bolsas	12 F" F"	Luva de correr
4 F" F"	Cruzeta de redução com bolsas	9 F" F"	Redução com porta e bolsa	13 F" F"	Redução porta (F" F" Ductil) bolsa (PVC-PBA)
5 F" F"	Curva de 90° com bolsas	CONEXÕES EM DE F" F"			
		1 DEF" F"	Luva de Correr		

CONEXÕES EM PVC PBA

1 PBA	Tê de normal com bolsas	5 PBA	Curva de 50° porta e bolsa	9 PBA	Adaptador porta (F" F" Ductil) bolsa (PVC-PBA)
2 PBA	Tê de redução com bolsas	6 PBA	Curva de 45° porta e bolsa	10 PBA	Luva de correr
3 PBA	Cruzeta normal com bolsas	7 PBA	Curva de 22°30' porta e bolsa	11 PBA	Cap
4 PBA	Cruzeta de redução com bolsas	8 PBA	Redução com porta e bolsa	12 PBA	Junção com bolsas

ITEM:	DESCRIÇÃO:	UNID.:	QTD.:
	TUBULAÇÃO PVC DEFOFO DN 150 mm	m	101.21
	TUBULAÇÃO PVC PBA DN 100 mm	m	6.226.48
	TUBULAÇÃO PVC PBA DN 75 mm	m	2.674.13
	TUBULAÇÃO PVC PBA DN 50 mm	m	43.315.58
	CURVA 90° PVC DEFOFO DN 150 mm	-	1
	CURVA 90° PVC PBA DN 100 mm	-	3
	CURVA 90° PVC PBA DN 75 mm	-	-
	CURVA 90° PVC PBA DN 50 mm	-	5
	CURVA 45° PVC PBA DN 100 mm	-	7
	CURVA 45° PVC PBA DN 75 mm	-	1
	CURVA 45° PVC PBA DN 50 mm	-	26
	CURVA 22° 30' PVC PBA DN 100 mm	-	18
	CURVA 22° 30' PVC PBA DN 75 mm	-	10
	CURVA 22° 30' PVC PBA DN 50 mm	-	101
	CURVA 11°15' PVC PBA DN 100 mm	-	44
	CURVA 11°15' PVC PBA DN 75 mm	-	19
	CURVA 11°15' PVC PBA DN 50 mm	-	310
	TÊ 75X50 mm	-	2
	TÊ 50X50 mm	-	8
	REDUÇÃO 150X100 mm	-	1
	REDUÇÃO 100X75 mm	-	1
	REDUÇÃO 75X50 mm	-	3
	CAP 50 mm	-	15
	JUNÇÃO 50 mm	-	3

0	C	AGO/2016	-	-	EMIÇÃO INICIAL
Rev.	Tipo	Data	Revisado Por	Resp. Técnico	Descrição
TIPOS DE EMISSÃO	A - Preliminar B - Para Liberação	C - Para Conhecimento D - Para Cotação	E - Para Construção F - Conf. Comprado	E - Conf. Construído H - Cancelado	
CODEVASF		MINISTÉRIO DA INTEGRAÇÃO NACIONAL			
		5º SUPERINTENDÊNCIA REGIONAL DA CODEVASF			
SISTEMAS DE ABASTECIMENTO D'ÁGUA PARA CONSUMO HUMANO E APROVEITAMENTO HIDROAGRÍCOLA EM COMUNIDADES RURAIS DIFUSAS, LOCALIZADAS NOS MUNICÍPIOS DE PARICONHA, DELMIRO GOUVEIA E ÁGUA BRANCA, NO ESTADO DE ALAGOAS, COM SUPRIMENTO HÍDRICO PELO CANAL DO SERTÃO ALAGOANO.					
ABASTECIMENTO DE ÁGUA PARA CONSUMO HUMANO SUB SISTEMA XII - ROLAS, CAMPINHO, TANQUE, VERDÃO, CAPIM, CALDEIRÃO, QUEIMADAS, CRAIBEIRAS DO TEODOSIO, ARATICUM(GERIPANÇO), FIGUEIRODO(GERIPANÇO), OURICURI(GERIPANÇO), TABULEIRO, PIANÇO, PÉ DE SERRA, VIEIRA MOXOTÓ, SERROTE DOS OVOS, CACHOEIRA, POÇO DA AREIA, SERRA DO ENGENHO, SERRA DOS VITÓRIOS, SERRA DA JUREMA E DA BAIXA VERDE E ALTO DA BOA VISTA					
REDE DE DISTRIBUIÇÃO - ARRANJO GERAL					
Projeto	Desenhista	Aprov.	Revisão	Nº Projeto	
Projeto	Projeto	CISA	Data	00	4513
Nº Desenho	Verificado	Data	ESCALA:	Folha	
DE-4513.12-015-902-62-R00			1:1250	01/01	
Nº Arquivo Digital					
DE-4513.12-015-902-062.dwg					