



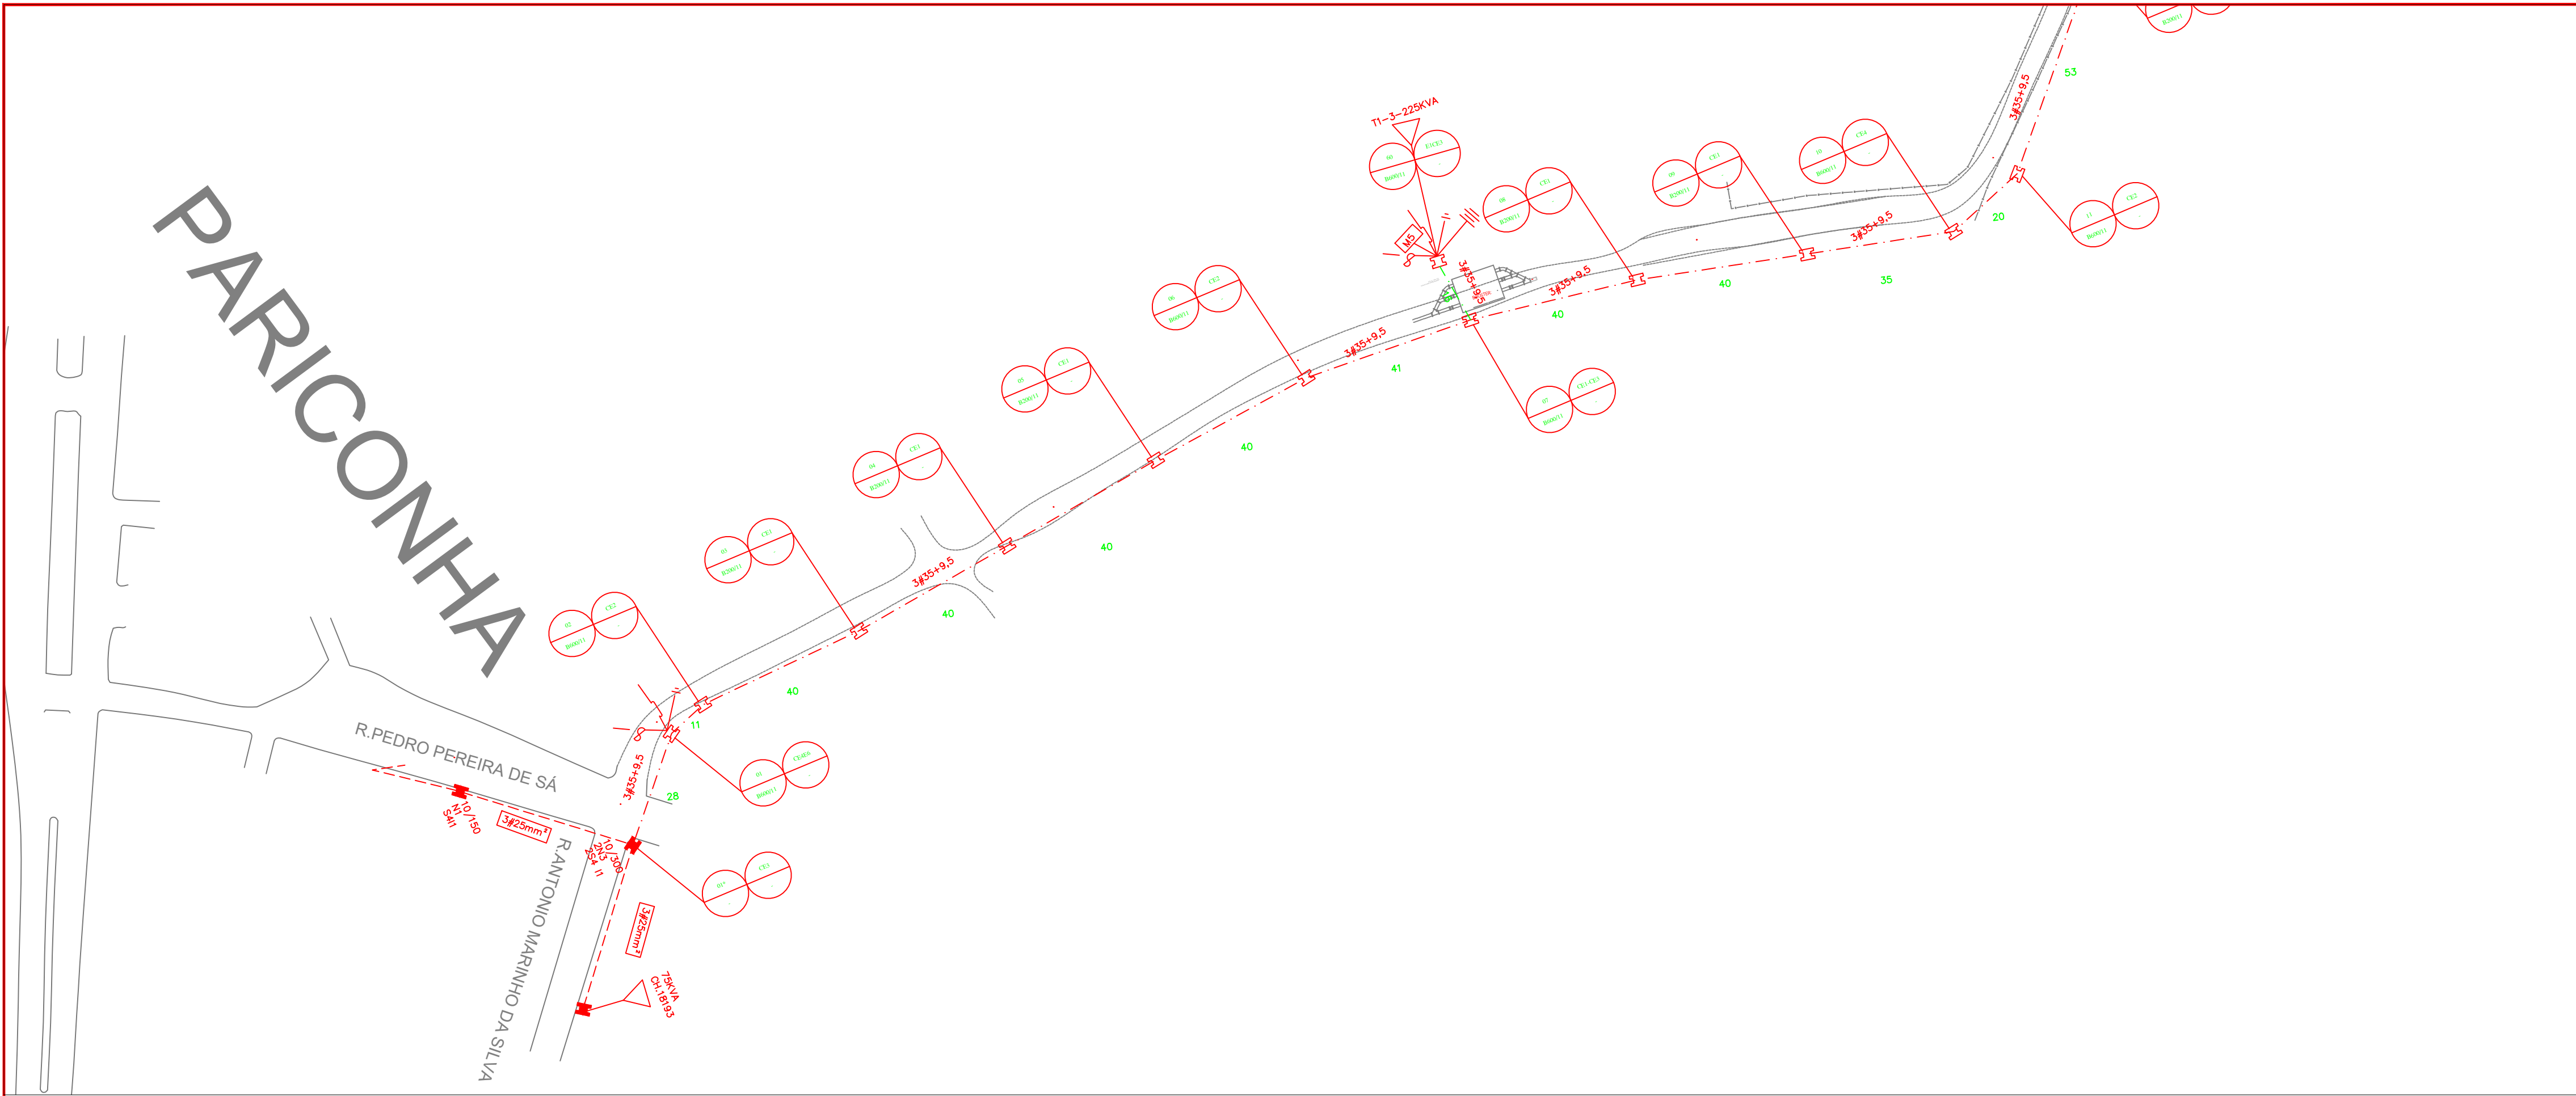

ESPECIFICAÇÃO	DESCRIÇÃO	EXISTENTE	PROJETADO
POSTE	Poste concreto seção Duplo "T"	Simbologia utilizada quando for feita a substituição de poste e/ou estrutura	
	Poste concreto seção Duplo "T"	11.4 A1 - S4 - I1	CEI Nº 11.4 S11
	Poste concreto seção Circular	11.4 A1 - S4 - I1	CEI Nº 11.4 S11
CONDUTOR	Rede Primária Cabo Nu	3 # 25 mm²	3 # 25 CU
	Rede Primária Cabo Coberto Simples	3 # 185 + 9.5	3 # 185 + 9.5
	Rede Primária Cabo Coberto Duplo	2 (3 # 185 + 9.5)	2 (3 # 185 + 9.5)
	Rede Secundária Cabo Nu	3 # 21 (21) CA	3 # 21 (21) CA
	Rede Secundária Cabo Isolado	3 x 1 x 35 + 50	3 x 1 x 35 + 50
TRANSFORMADOR	Transformador Ceal Nº X, Trifásico, 30 kVA	X - 3 - 30	X - 3 - 30
	Transformador Particular Nº X, Trifásico, 45 kVA	X - 3 - 45	X - 3 - 45
SECCIONAMENTO E MANOBRA	Chave Fusível		
	Seccionador Faca Unipolar Sem Abertura em Carga		
	Seccionador Faca Tripolar Com Abertura em Carga		
ATERRAMENTO	Para - Raios		
	Aterramento		
	Aterramento Temporário		
SIMBOLOGIA REDE PRIMÁRIA COMPACTA			FOLHA: 00 / 00 00

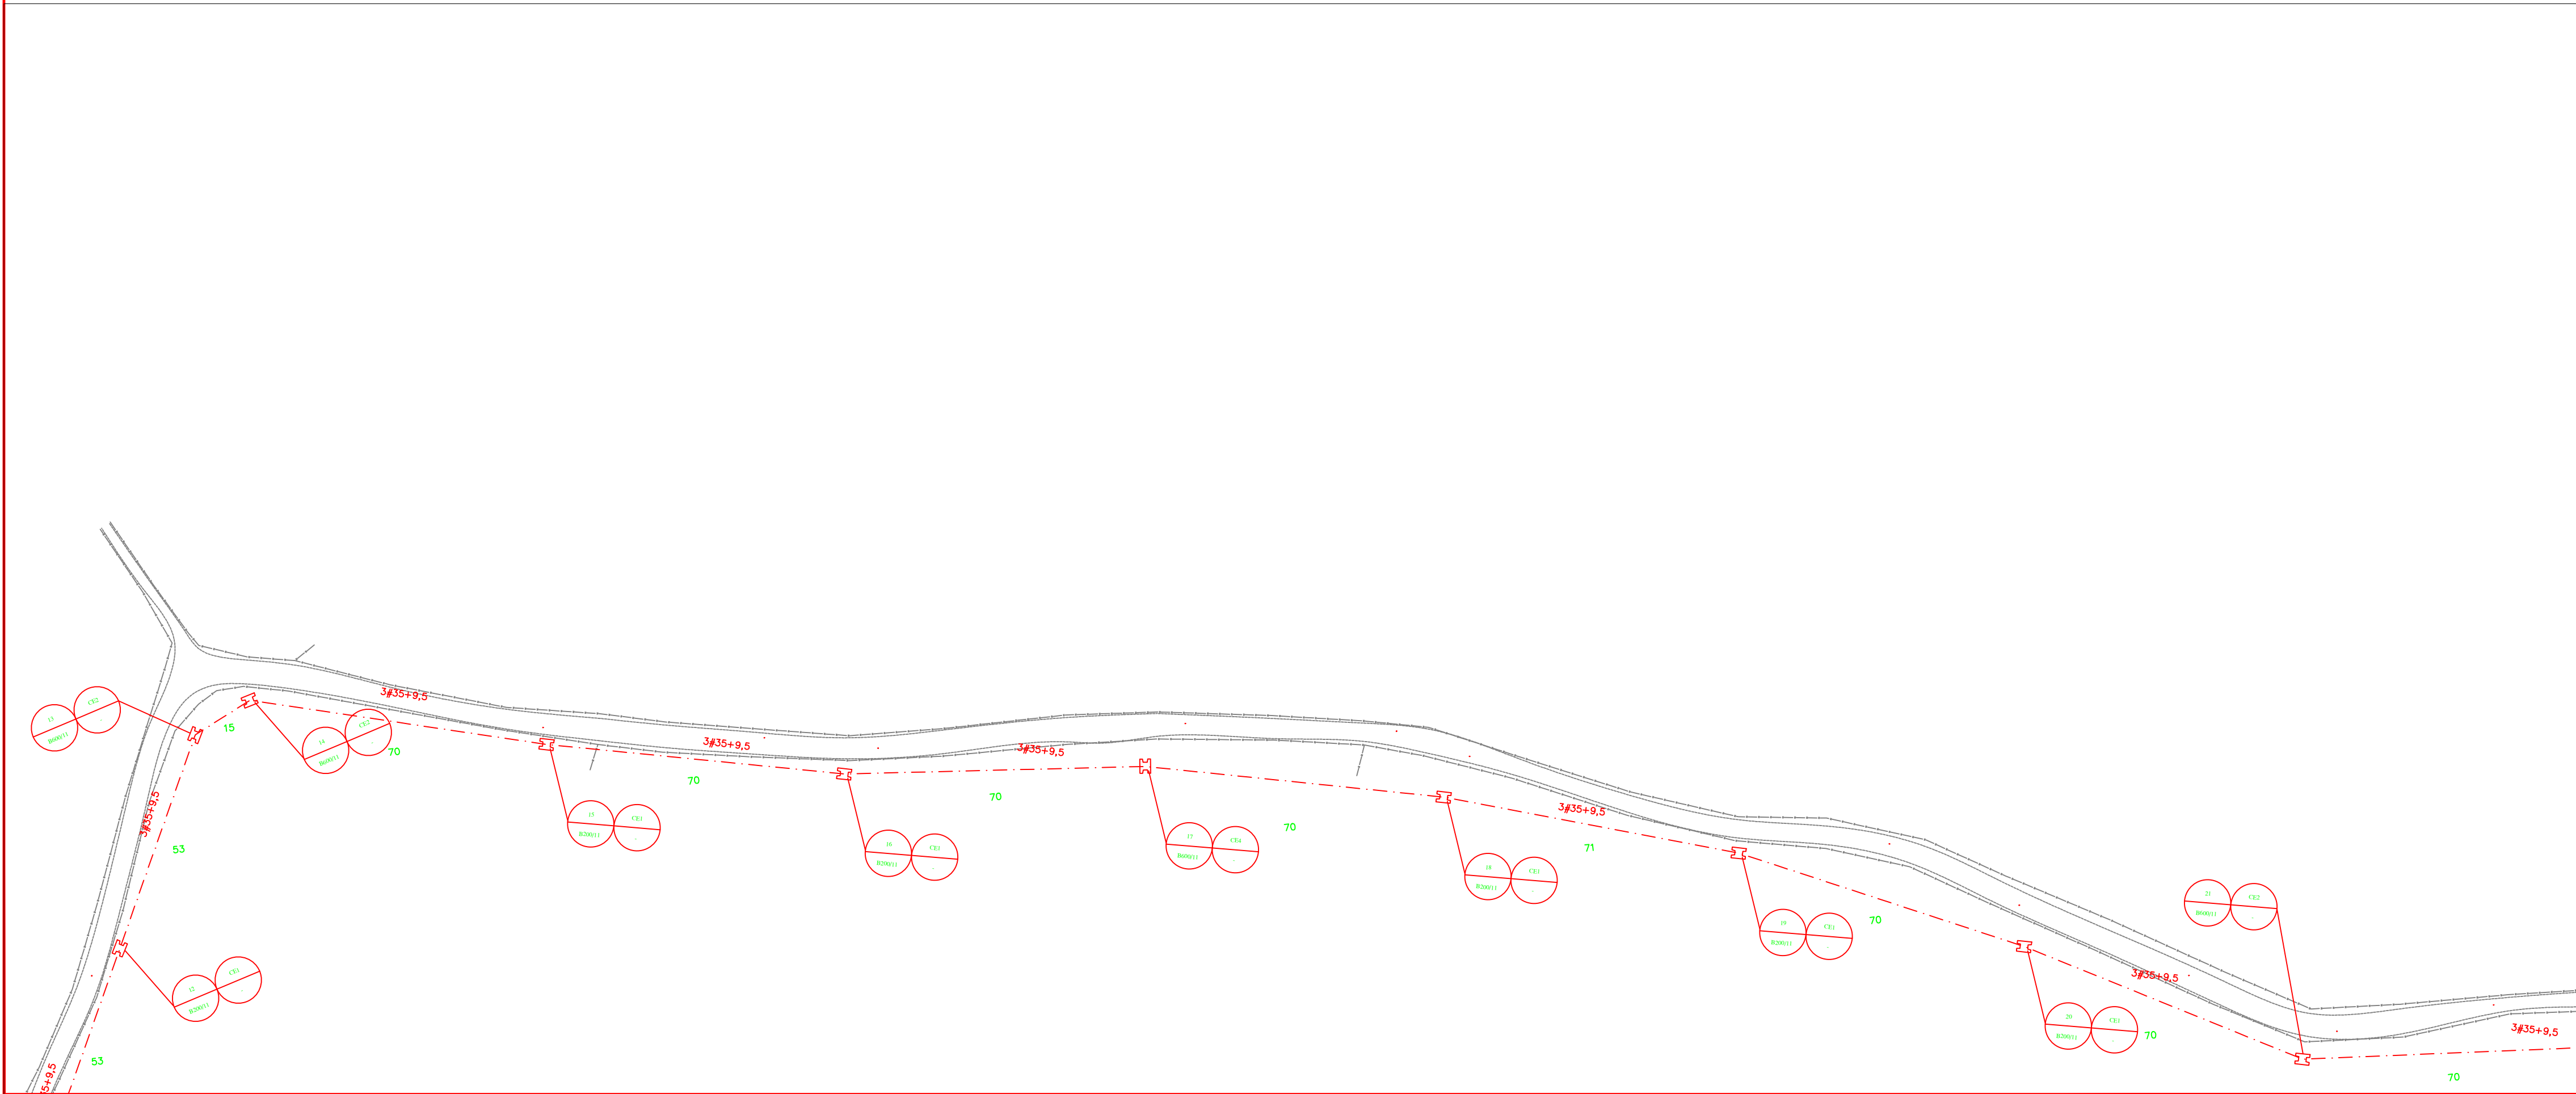

0	C	SET/2016	-	-	EMIÇÃO INICIAL
Rev.	Tipo	Data	Revisado Por	Resp. Técnico	Descrição
TIPOS DE EMISSÃO	A - Preliminar	C - Para Conhecimento		E - Para Construção	E - Conf. Construído
	B - Para Liberação	D - Para Cotação		F - Conf. Comprado	H - Cancelado

	MINISTÉRIO DA INTEGRAÇÃO NACIONAL				
	5º SUPERINTENDÊNCIA REGIONAL DA CODEVASF				

SISTEMAS DE ABASTECIMENTO D'ÁGUA PARA CONSUMO HUMANO E APROVEITAMENTO HIDROAGRÍCOLA EM COMUNIDADES RURAIS DIFUSAS, LOCALIZADAS NOS MUNICÍPIOS DE PARICONHA, DELMIRO GOUVEIA E ÁGUA BRANCA, NO ESTADO DE ALAGOAS, COM SUPRIMENTO HÍDRICO PELO CANAL DO SERTÃO ALAGOANO.

ABASTECIMENTO DE ÁGUA PARA APROVEITAMENTO HIDROAGRÍCOLA

SUB SISTEMA XII - ROLAS, CAMPINHO, TANQUE, VERDÃO, CAPIM, CALDEIRÃO, QUEIMADAS, CARAIBEIRAS DO TEODOSIO, ARATICUM (GERIPANCO), FIGUEIREDO (GERIPANCO), OURICURI (GERIPANCO), TABULEIRO, PIANCÓ, PÉ DE SERRA, VIEIRA MOXOTO, SERROTE DOS OVOS, CACHOEIRA, POÇO DA AREIA, SERRA DO ENGENHO, SERRA DOS VITÓRIOS, SERRA DA JUREMA E DA BAIXA VERDE E ALTO DA BOA VISTA

PROJETO ELÉTRICO - REDE DE DISTRIBUIÇÃO 13,8 kV - ESTAÇÃO DE TRATAMENTO DE ÁGUA E BOOSTER DE ÁGUA BRUTA

	Desenhista	Aprov.	Revisão	Nº Projeto:	
	Projeto	CREA	Data	00 SET/2016 4513	
	Verificado	Data	ESCALA:	Folha	
	OBS.		INDICADA	13/18	

DE-4513.12-055-302-13-R00	
Nº Arquivo Digital	
DE-4513.12-055-302-01ao18 -R00	