


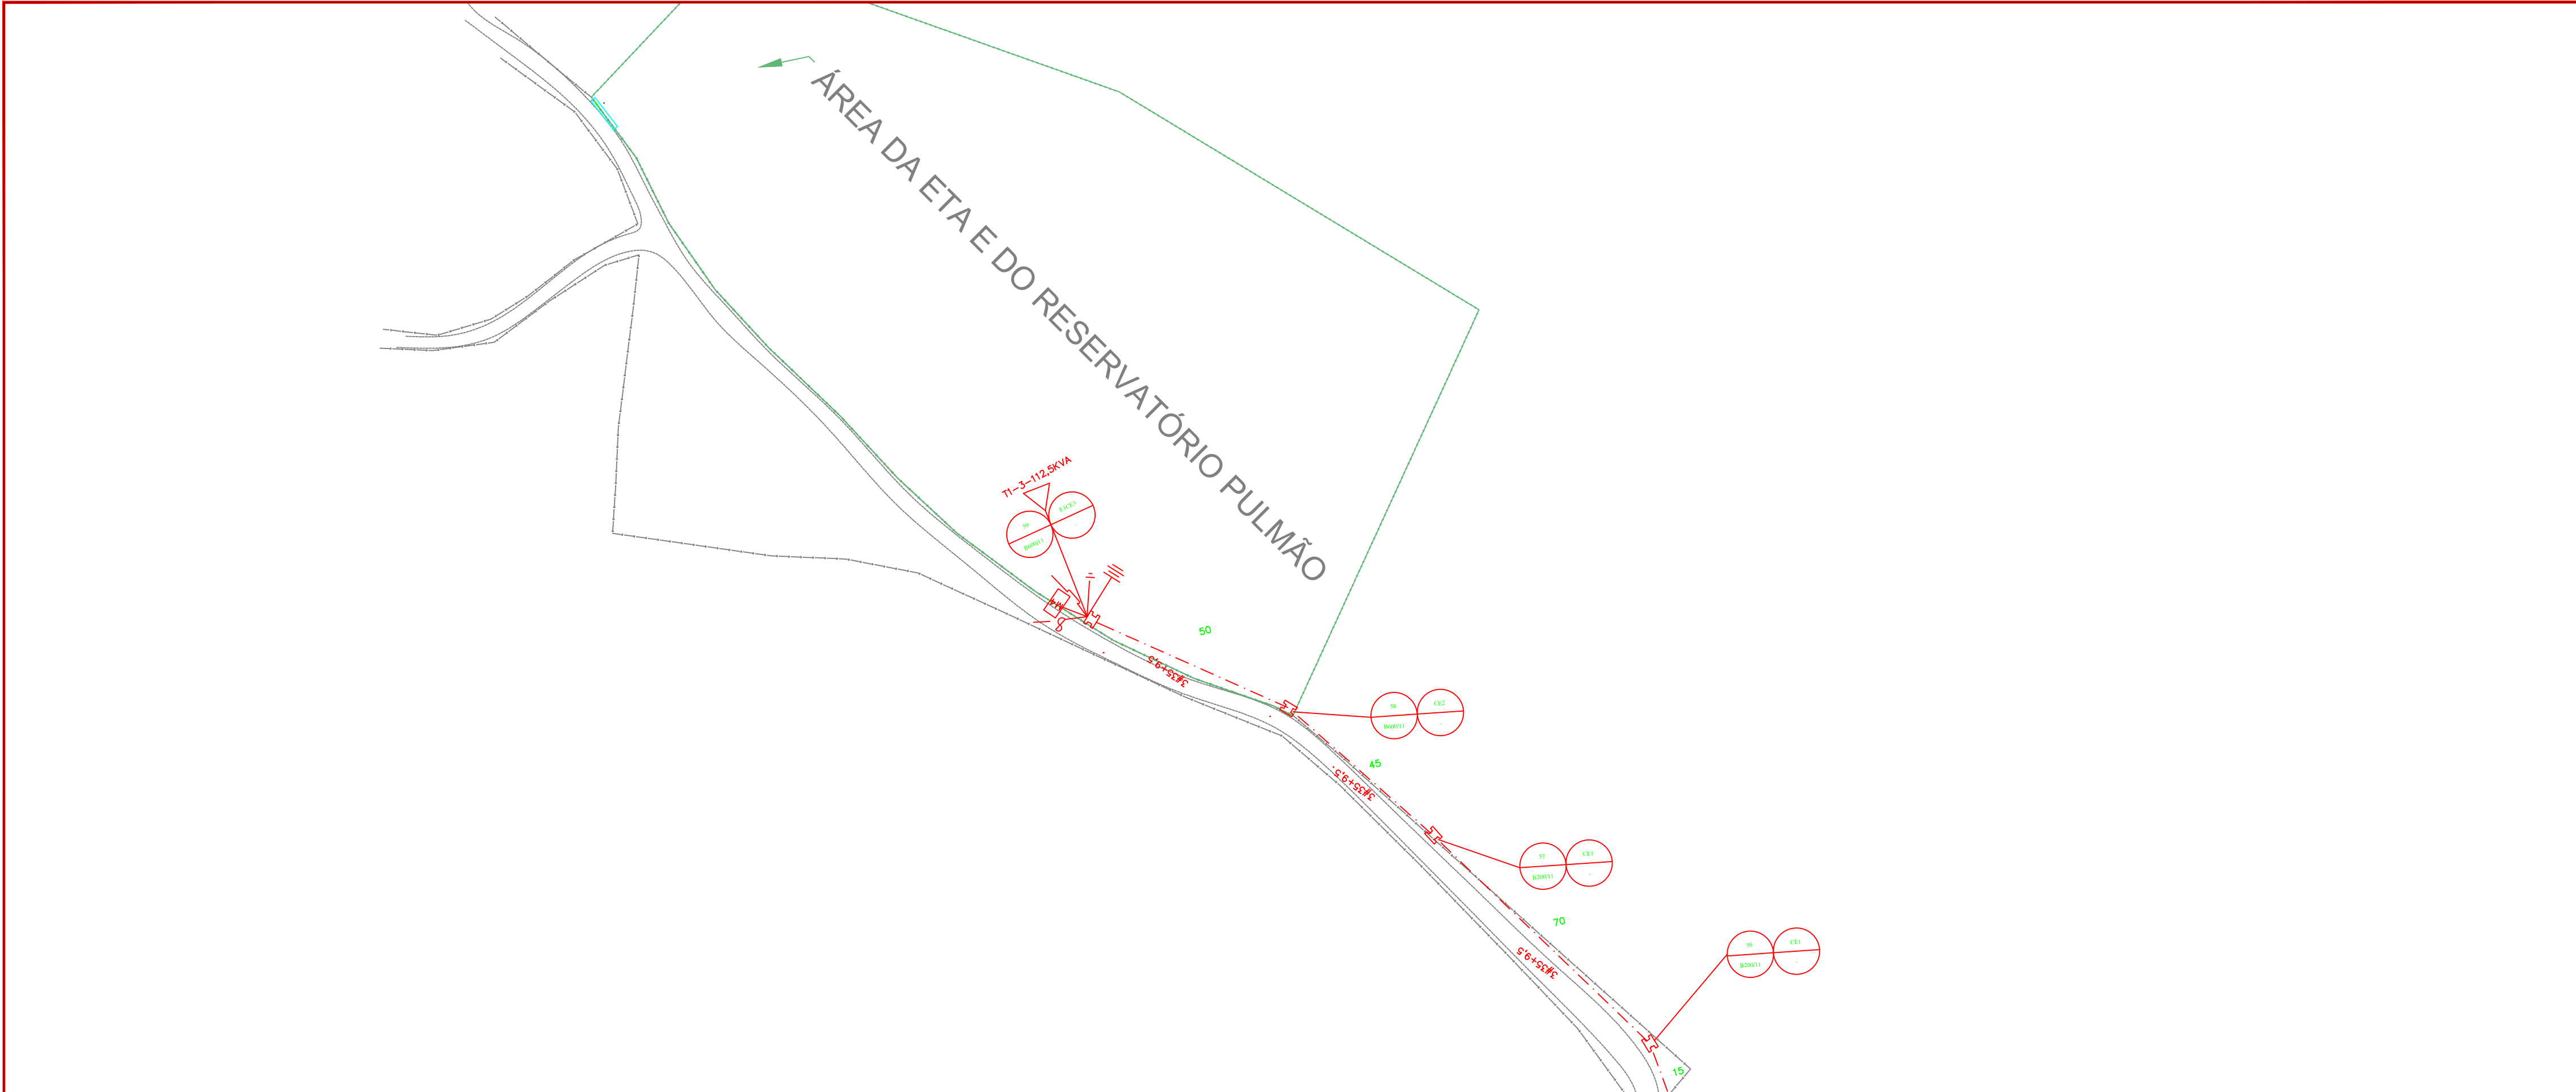

ESPECIFICAÇÃO	DESCRIÇÃO	EXISTENTE	PROJETADO
POSTE	Poste concreto seção Duplo "T"		Simbologia utilizada quando for feita a substituição de poste e/ou estrutura
	Poste concreto seção Duplo "T"	11.4 A1 - S4 - I1	
	Poste concreto seção Circular	11.4 A1 - S4 - I1	
CONDUTOR	Rede Primária Cabo Nu	3 # 25 mm ²	3 # 25 CU
	Rede Primária Cabo Coberto Simples	3 # 185 + 9.5	3 # 185 + 9.5
	Rede Primária Cabo Coberto Duplo	2 (3 # 185 + 9.5)	2 (3 # 185 + 9.5)
	Rede Secundária Cabo Nu	3 # 21 (21) CA	3 # 21 (21) CA
	Rede Secundária Cabo Isolado	3 x 1 x 35 + 50	3 x 1 x 35 + 50
TRANSFORMADOR	Transformador Ceal N° X, Trifásico, 30 kVA		
	Transformador Particular N° X, Trifásico, 45 kVA		
SECCIONAMENTO E MANOBRA	Chave Fusível		
	Seccionador Faca Unipolar Sem Abertura em Carga		
	Seccionador Faca Tripolar Com Abertura em Carga		
ATERRAMENTO	Para - Ráios		
	Aterramento		
	Aterramento Temporário		

SIMBOLOGIA REDE PRIMÁRIA COMPACTA	FOLHA: 00 / 00
--------------------------------------	-------------------

00

0	C	SET/2016	-	-	EMISSÃO INICIAL
Rev.	Tipo	Data	Revisado Por	Resp. Técnico	Descrição
TIPOS DE EMISSÃO	A - Preliminar B - Para Liberação	C - Para Conhecimento D - Para Cotação	E - Para Construção F - Conf. Comprado	E - Conf. Construído H - Cancelado	

MINISTÉRIO DA INTEGRAÇÃO NACIONAL
5º SUPERINTENDÊNCIA REGIONAL DA CODEVASF

SISTEMAS DE ABASTECIMENTO D'ÁGUA PARA CONSUMO HUMANO E APROVEITAMENTO HIDROAGRÍCOLA EM COMUNIDADES RURAIS DIFUSAS, LOCALIZADAS NOS MUNICÍPIOS DE PARICONHA, DELMIRO GOUVEIA E ÁGUA BRANCA, NO ESTADO DE ALAGOAS, COM SUPRIMENTO HÍDRICO PELO CANAL DO SERTÃO ALAGOANO.

ABASTECIMENTO DE ÁGUA PARA APROVEITAMENTO HIDROAGRÍCOLA
SUB SISTEMA XII -ROLAS, CAMPINHO, TANQUE, VERDÃO, CAPIM, CALDEIRÃO, QUEIMADAS, CARAIBEIRAS DO TEODOSIO, ARATICUM(GERIPANCÓ), FIGUEIREDO(GERIPANCÓ), OURICURI(GERIPANCÓ), TABULEIRO, PIANCÓ, PÉ DE SERRA, VIEIRA MOXOTÓ, SERROTE DOS OVOS, CACHOEIRA, POÇO DA AREIA, SERRA DO ENGENHO, SERRA DOS VITÓRIOS, SERRA DA JUREMA E DA BAIXA VERDE E ALTO DA BOA VISTA
PROJETO ELÉTRICO - REDE DE DISTRIBUIÇÃO 13,8 kV - ESTAÇÃO DE TRATAMENTO DE ÁGUA E BOOSTER DE ÁGUA BRUTA

Projetista	Desenhista	Aprov.	Revisão	Nº Projeto:
	-	-	00	4513
Nº Desenho	Verificado	Data	ESCALA:	Folha
DE-4513.12-055-302-16-R00	-	-	INDICADA	16/18
Nº Arquivo Digital	OBS.			
DE-4513.12-055-302-01ao18 -R00				