



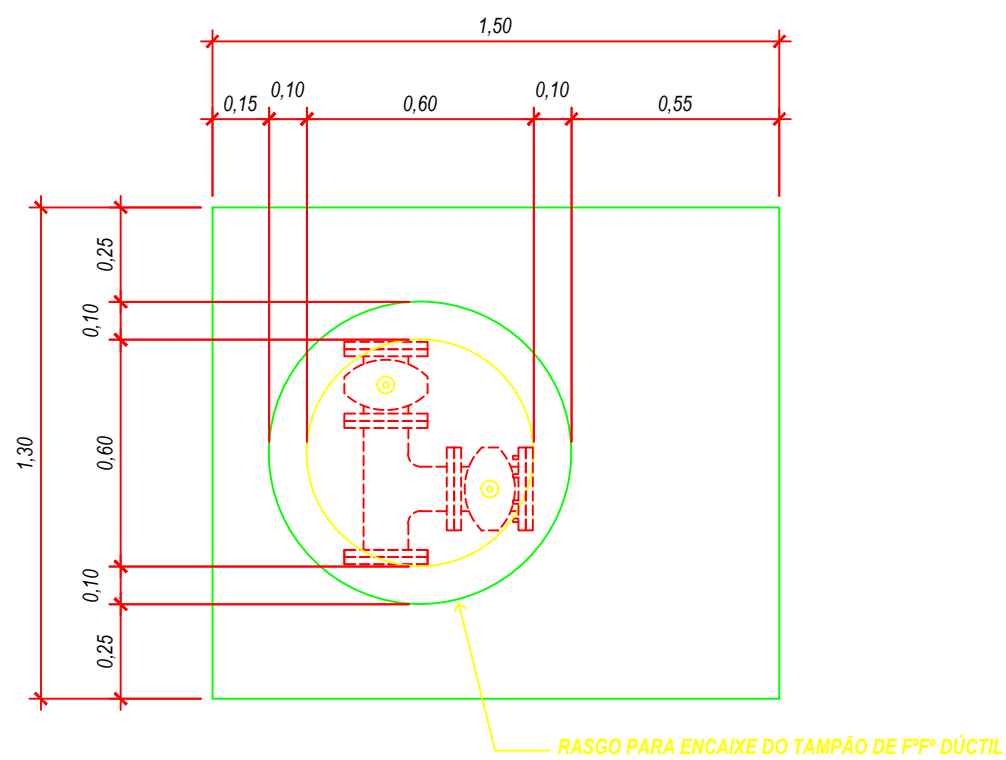

PLANTA DA LAJE DA CAIXA DE MANOBRA

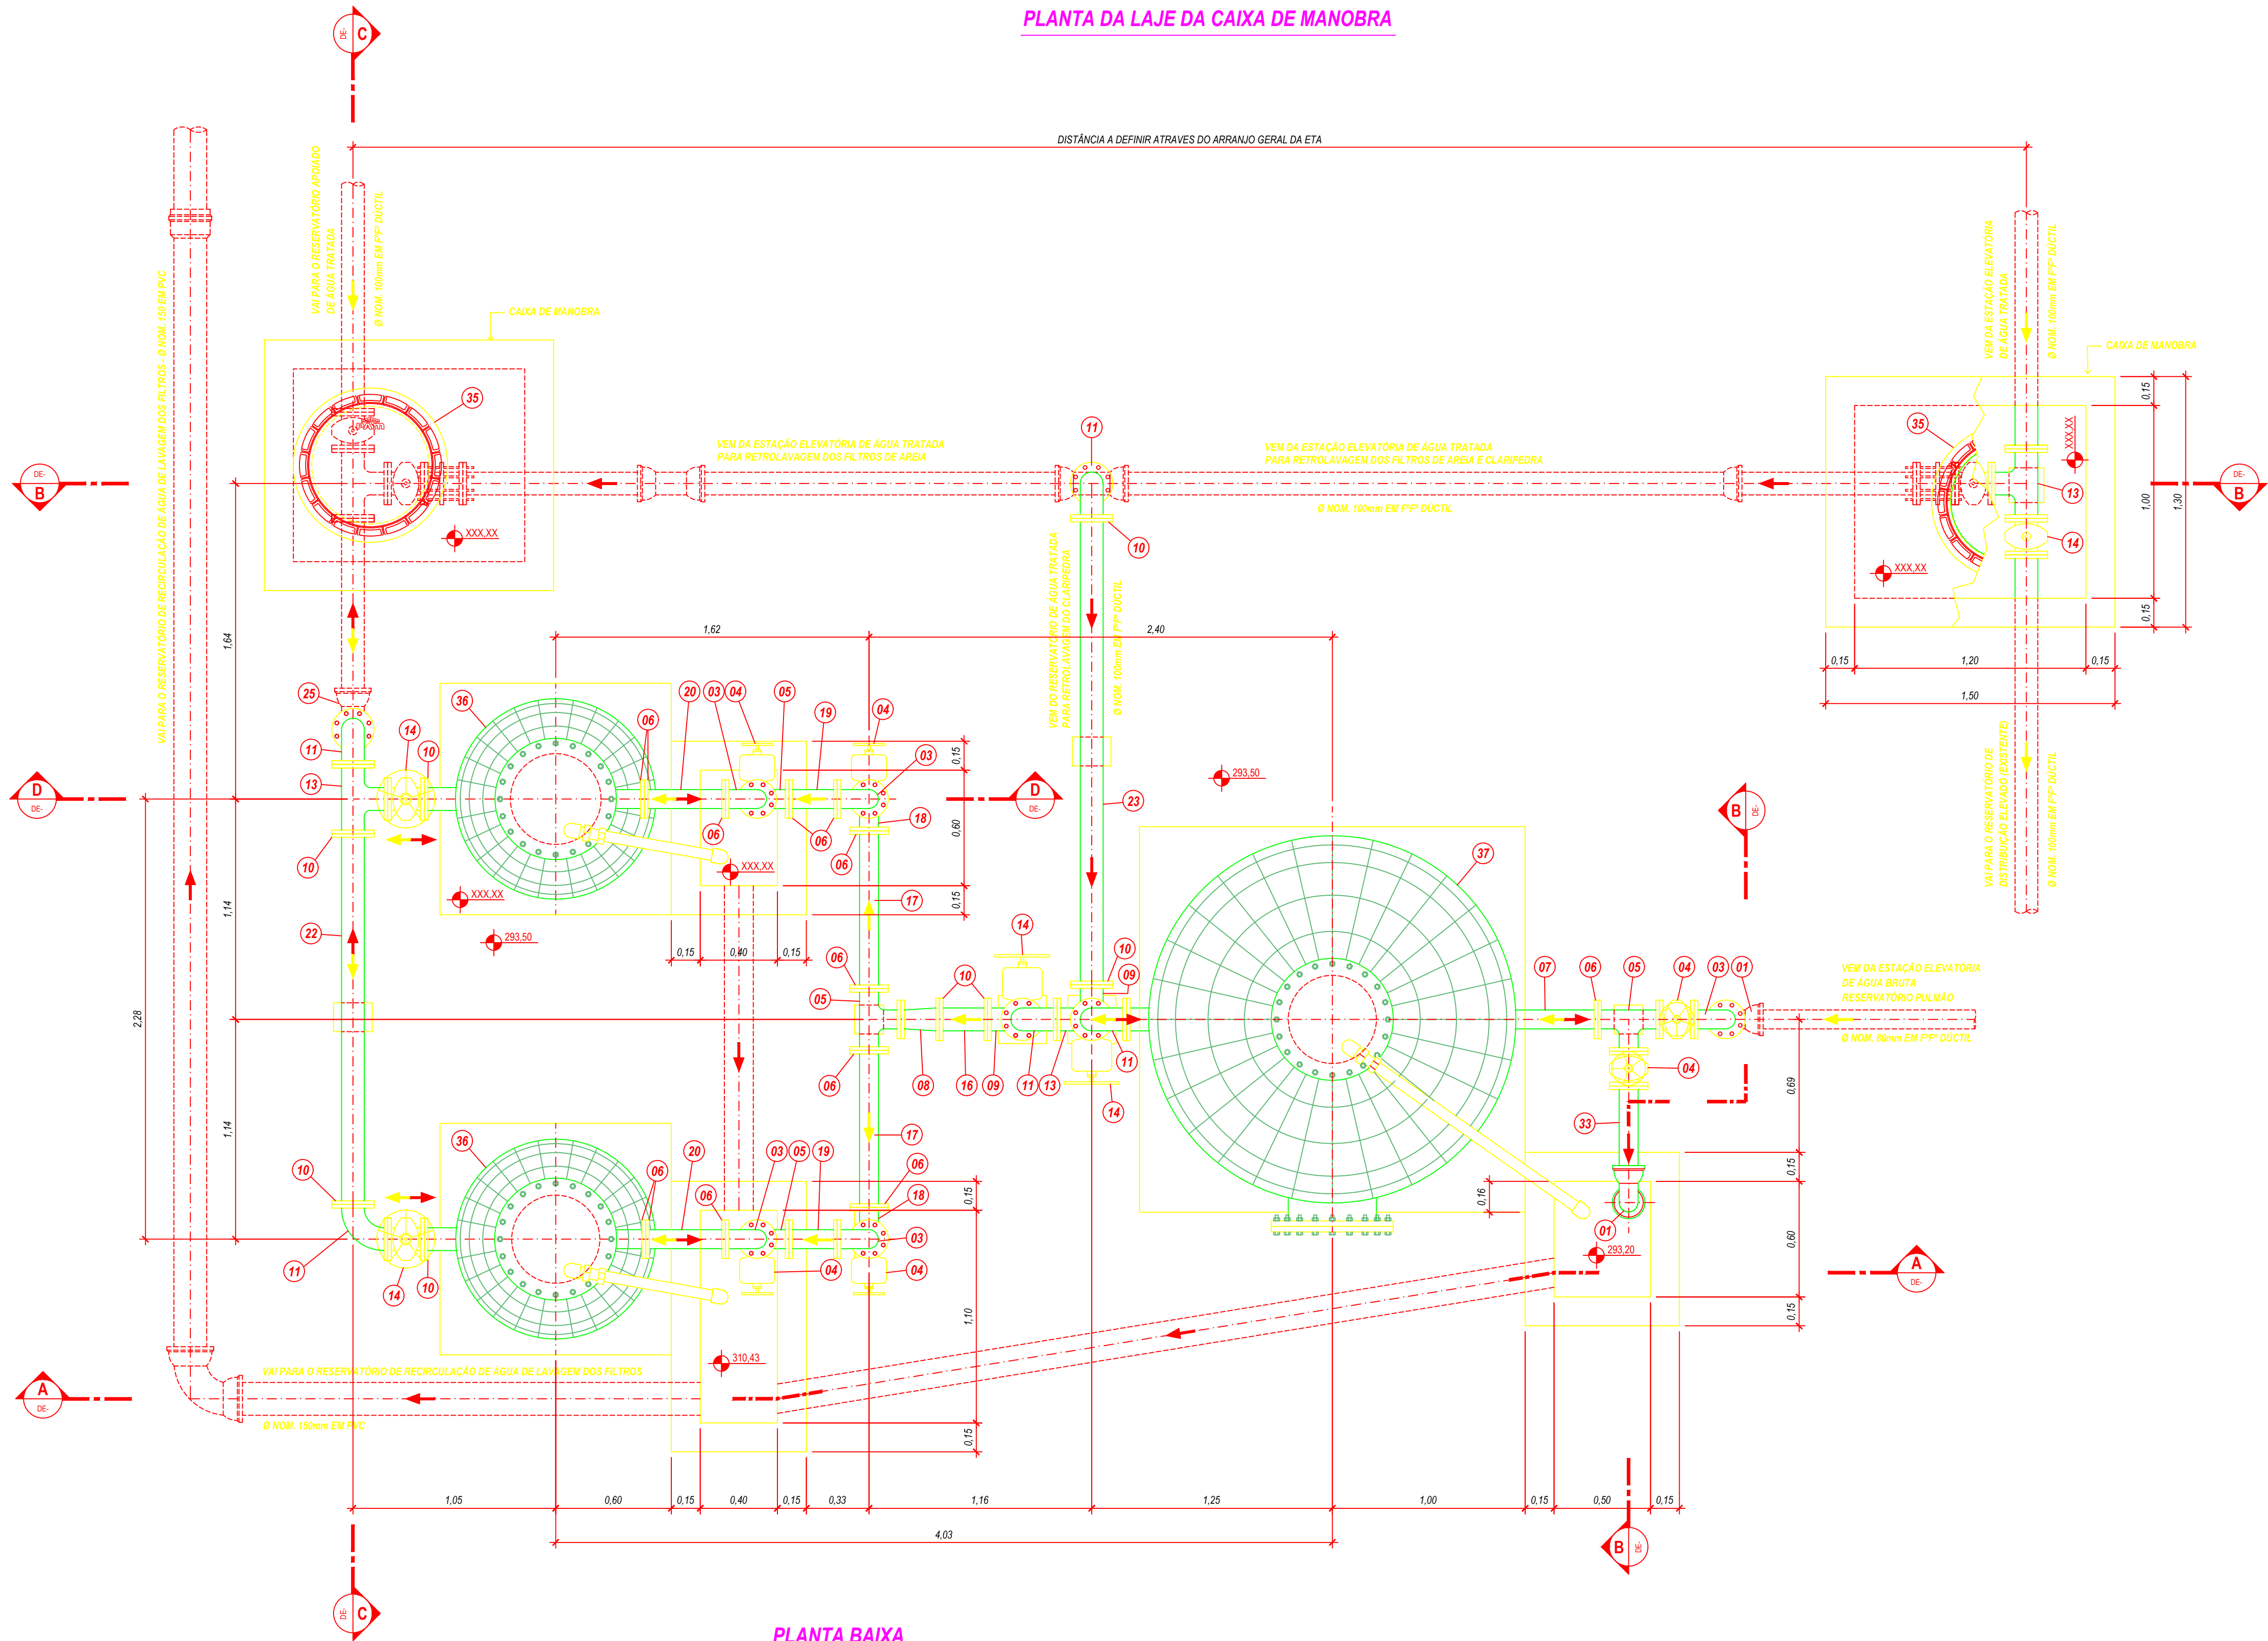

PLANTA BAIXA

LISTA DE MATERIAL						
ITEM	MAT.	PN	DN	dn	DESCRIÇÃO	UNIDADE QUANT.
01	Fofa	JE	80		CURVA DE 90° COM BOLSAS	un 02
02	Fofa	10	80		TUBO COM PONTA E FLANGE - 0,50 m	un 02
03	Fofa	10	80		CURVA DE 90° COM FLANGES	un 05
04	-	10	80		REGISTRO DE GAVETA COM FLANGES, VOLANTE	un 06
05	Fofa	10	80		TÊ NORMAL COM FLANGES	un 04
06	Apo	10	3"		FLANGE	un 27
07	Apo	10	3"		TUBO COM PONTAS BISSELADAS PARA SOLDA	m 03
08	Fofa	10	100	80	REDUÇÃO CONCÊNTRICA COM FLANGES	un 02
09	Fofa	10	100		CURVA DE 90° COM FLANGES E PE	un 03
10	Apo	10	4"		FLANGE	un 12
11	Fofa	10	100		CURVA DE 90° COM FLANGES	un 05
12	Apo	10	4"		TUBO COM PONTAS BISSELADAS PARA SOLDA	m 01
13	Fofa	10	100		TÊ NORMAL COM FLANGES	un 04
14	-	10	100		REGISTRO DE GAVETA COM FLANGES	un 08
15	Apo	10	4"		TUBO COM PONTAS BISSELADAS PARA SOLDA	m 1,20
16	Apo	10	4"		TOCO COM PONTAS BISSELADAS PARA SOLDA - 0,50 m	un 02
17	Apo	10	3"		TUBO COM PONTAS BISSELADAS PARA SOLDA - 0,50 m	un 02
18	Fofa	10	80		CURVA DE 90° COM FLANGES E PE	un 02
19	Apo	10	3"		TOCO COM PONTAS BISSELADAS PARA SOLDA - 0,25 m	un 04
20	Apo	10	3"		TOCO COM PONTAS BISSELADAS PARA SOLDA - 0,50 m	un 02
21	Fofa	10	100		JUNTA DE DESMONTAGEM TRAVADA AXIALMENTE COM FLANGES - 1,00 m	un 02
22	Apo	10	4"		TUBO COM PONTAS BISSELADAS PARA SOLDA	m 2,00
23	Apo	10	4"		TUBO COM PONTAS BISSELADAS PARA SOLDA	m 2,50
24	Fofa	10	100		TUBO COM PONTA E FLANGE - 1,00 m	un 01
25	Fofa	JE	100		CURVA DE 90° COM BOLSAS JE	- 01
26	Fofa	10	100		TUBO COM PONTA E FLANGE - 1,00 m	un 01
27	Fofa	10	100		TUBO COM PONTA E FLANGE	m 02
28	Fofa	JE	100		LUVA DE CORRER COM BOLSAS JE	un 01
29	Fofa	10	100		TUBO COM PONTAS	m 7,00
30	Fofa	JE	100		TÊ NORMAL COM BOLSAS JE	un 01
31	Fofa	10	100		TUBO COM PONTA E FLANGE	un 0,50
32	Fofa	JE	100		TUBO COM PONTA E BOLSA JE	m 3,30
33	Fofa	10	80		TOCO COM PONTA E FLANGE - 0,50 m	un 01
34	PVC	-	80		TUBO COM PONTAS	m 0,50
35	Fofa	-	-	-	TAMPÃO CIRCULAR 800 CLASSE 125, ABERTURA LIVRE 610mm	un 02
36	-	-	-	-	FILTRO DE AREIA	un 02
37	-	-	-	-	CLARIFIEDRA	un 01
38	PVC	-	2"		CURVA DE 90°	un 04
39	PVC	-	2"		TRIPLE PVC	un 02
40	PVC	-	2"		UNIÃO PVC	un 02
41	PVC	-	2"		TUBO PVC SOLDÁVEL	m 7,10
42	PVC	-	2"		REGISTRO DE GAVETA PVC	un 04

LEGENDA:	
	ENTRADA E SAÍDA DE ÁGUA BRUTA E OU TRATADA
	DESCARGA DE FUNDO E OU RETROLAVAGEM DOS FILTROS
	TRECHO DE TUBULAÇÃO COM DUPLA FUNÇÃO

NOTAS:	
1	DIMENSÕES E NÍVEIS EM METRO, EXCETO ONDE INDICADO

NOTA: A estrutura do reservatório deverá ser adquirida na íntegra, conforme especificação.

1	-	SET.2015	-	-	-
0	C	FEV.2015	-	-	EMISSÃO INICIAL
Rev.	Tipo	Data	Revisado Por	Resp. Técnico	Descrição
TIPOS DE EMISSÃO	A - Preliminar		C - Para Conhecimento	E - Para Construção	E - Conf. Construído
	B - Para Liberação		D - Para Cotação	F - Conf. Comprado	H - Cancelado

MINISTÉRIO DA INTEGRAÇÃO NACIONAL
5º SUPERINTENDÊNCIA REGIONAL DA CODEVASF

SISTEMAS DE ABASTECIMENTO D'ÁGUA PARA CONSUMO HUMANO E APROVEITAMENTO HIDROAGRÍCOLA EM COMUNIDADES RURAIS DIFUSAS, LOCALIZADAS NOS MUNICÍPIOS DE PARICONHA, DELMIRO GOUVEIA E ÁGUA BRANCA, NO ESTADO DE ALAGOAS, COM SUPRIMENTO HÍDRICO PELO CANAL DO SERTÃO ALAGOANO.

ABASTECIMENTO DE ÁGUA PARA CONSUMO HUMANO
SUB SISTEMA VII - GENIVALDO MOURA, CARAIBEIRINHA, RABECA, MAXIXE, ALTO BONITO, POV. RABECA, CRUZ, BOA VISTA, SINIMBU E CARAIBAS DO LIMO

PROJETO HIDRÁULICO/CIVIL - ESTAÇÃO DE TRATAMENTO DE ÁGUA -
ESTAÇÃO COMPACTA - DUPLA FILTRAÇÃO, Q = 5 L/s - PLANTA BAIXA

Projetista	Desenhista	Aprov.	Revisão	Nº Projeto:
	-	-	-	01
Projeto	Projeto	Projeto	Data	4513
Nº Desenho	Verificado	Data	ESCALA:	Folha
DE-4513.07-015-402-02-R01	-	-	1:20	01/01
Nº Arquivo Digital	OBS.			
DE-4513.07-015-402-02-R01.DWG				