


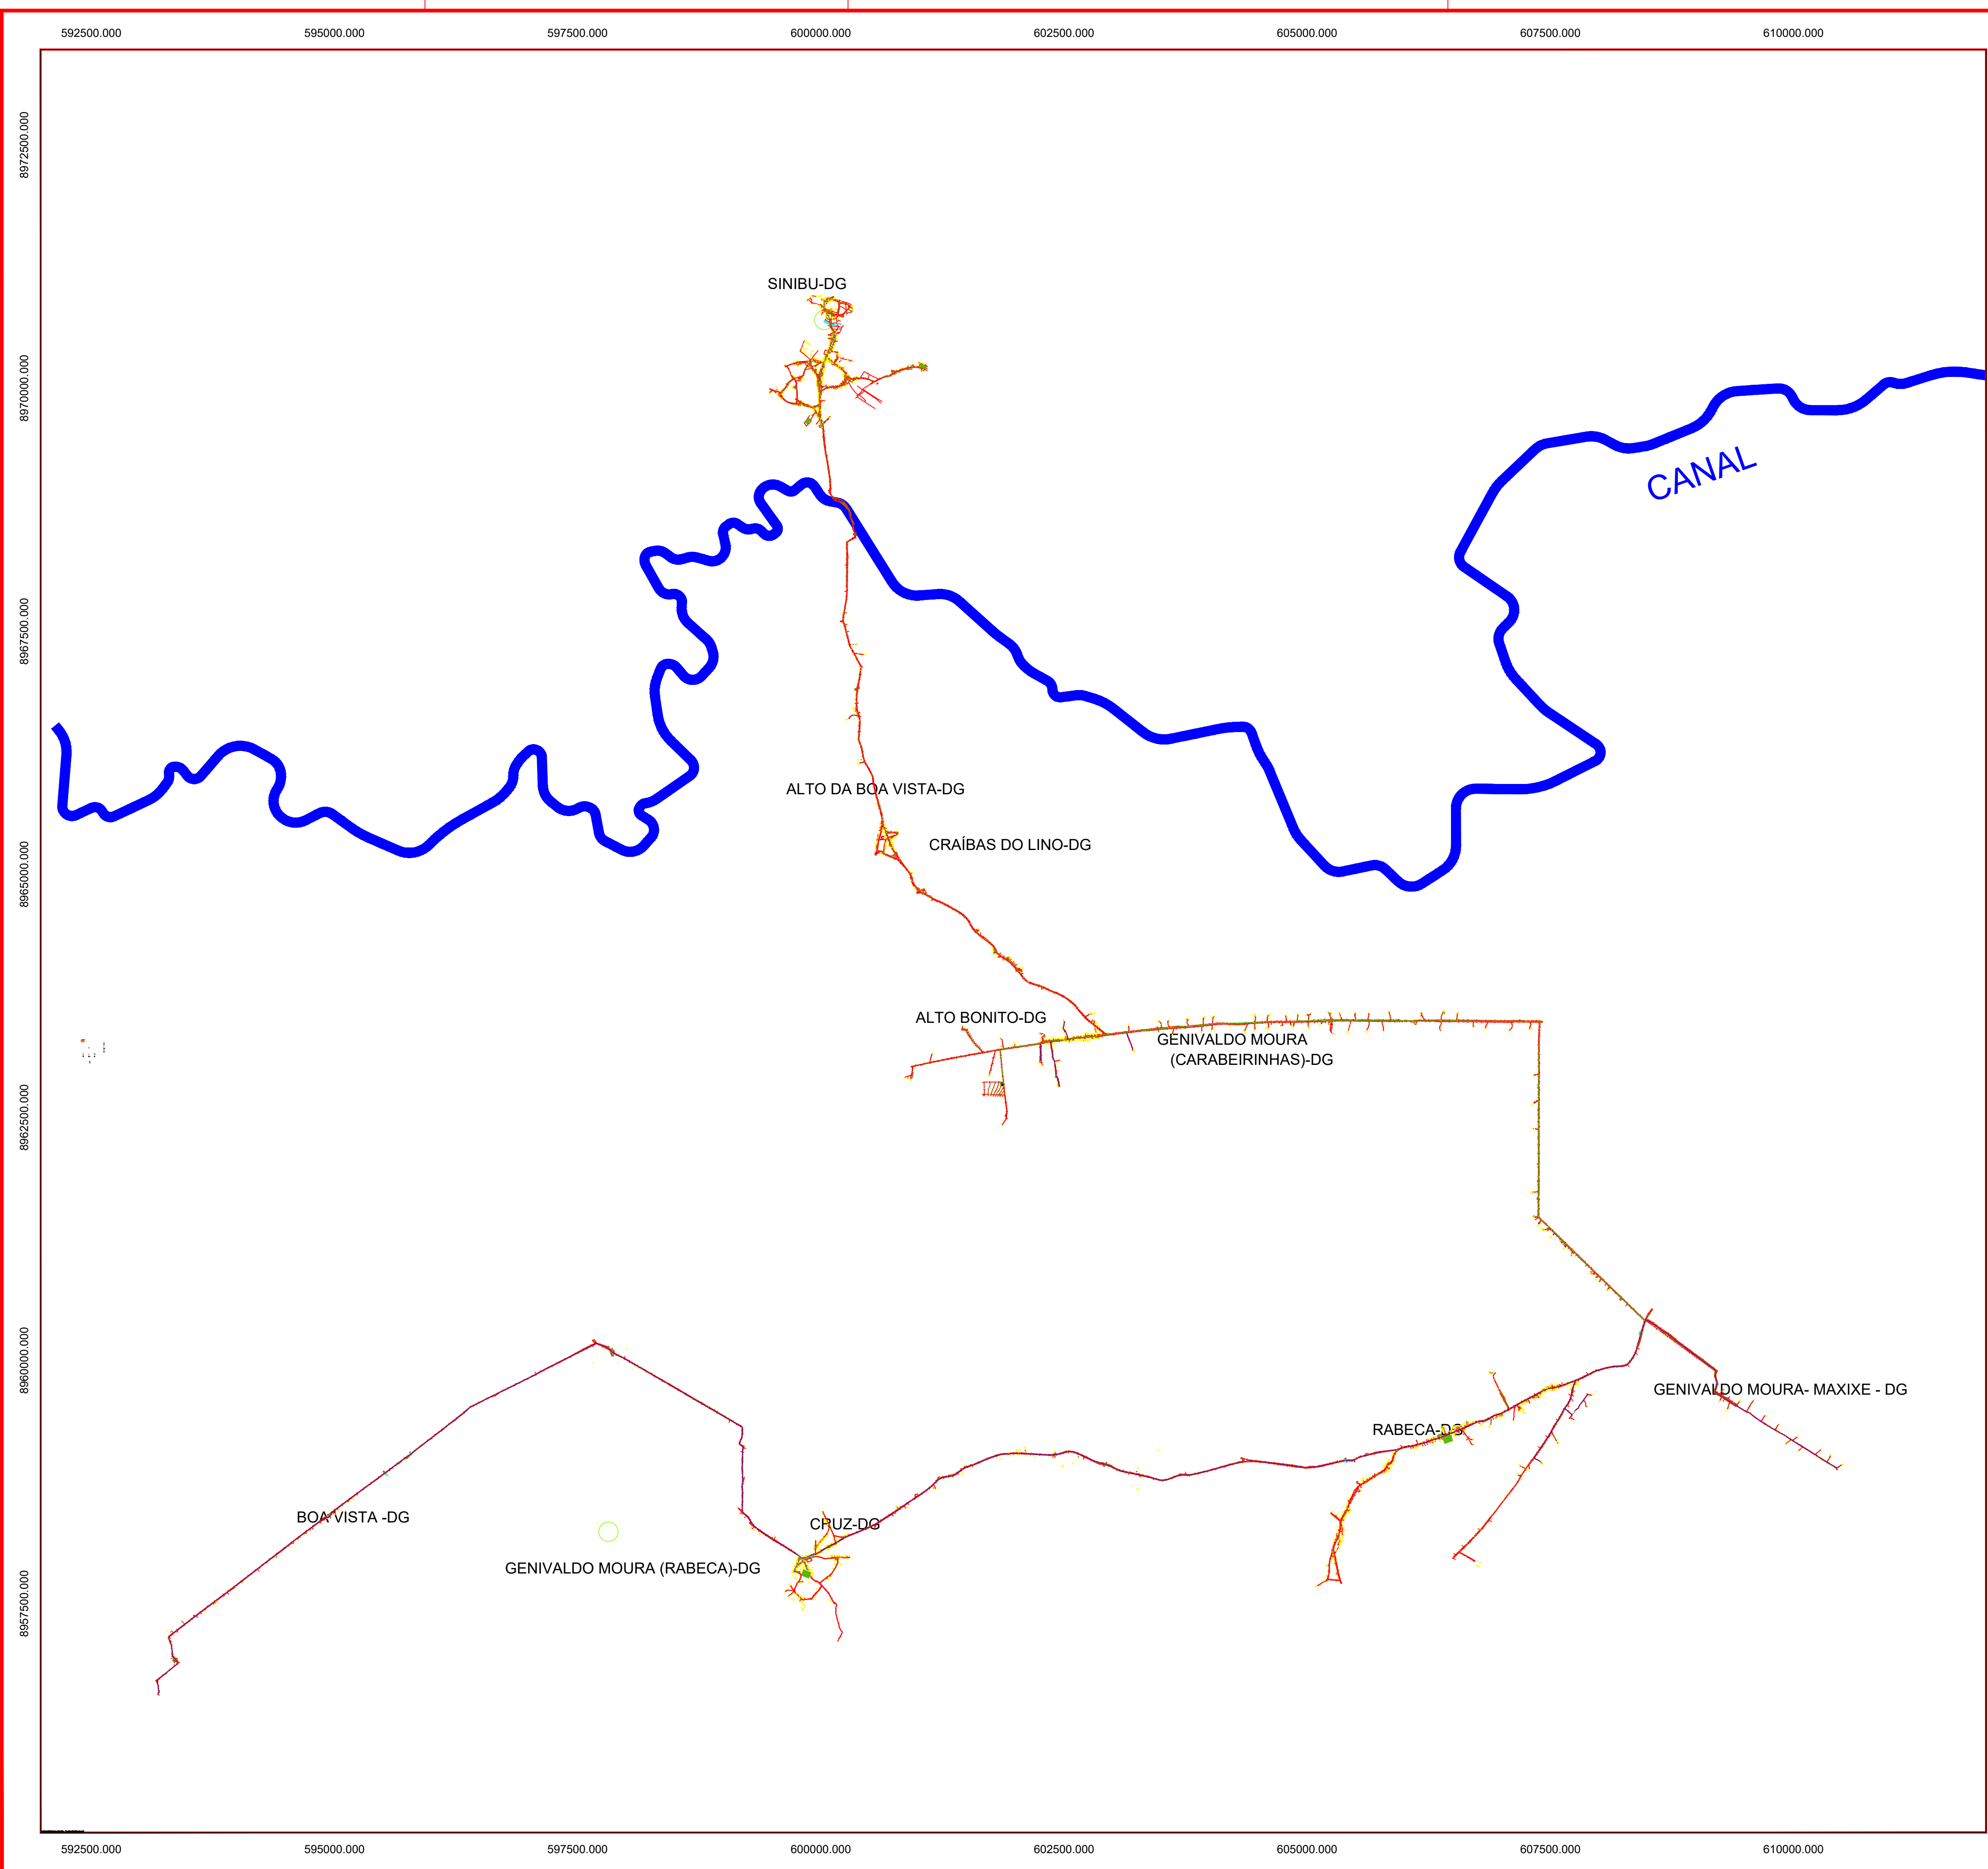

LEGENDA:

REDE DE DISTRIBUIÇÃO DE ÁGUA PROJETADA DN 75 mm PVC

REDE DE DISTRIBUIÇÃO DE ÁGUA PROJETADA DN 50 mm PVC

CERCA

CASA

020

C.T+270

NÓ

COTA DO TERRENO

QUADRO DE PEÇAS P/ DETALHAMENTO DE NÓS E QUANTITATIVO DAS PEÇAS

CONEXÕES

1	PBA	Tê de normal com bolsas	5	PBA	Curva de 90° ponta e bolsa	9	PBA	Adaptador ponta (F"15" Ductil) bolsa (PVC-PBA)
2	PBA	Tê de redução com bolsas	6	PBA	Curva de 45° ponta e bolsa	10	PBA	Luva de correr
3	PBA	Cruzeta normal com bolsas	7	PBA	Curva de 22°30' ponta e bolsa	11	PBA	Cap
4	PBA	Cruzeta de redução com bolsas	8	PBA	Redução com ponta e bolsa	12	PBA	Junção com bolsas

CONEXÕES EM DE F"15"

1

DE F"15"

Luva de Correr

ITEM:	DESCRIÇÃO:	UNID.:	QTD.:
	TUBULAÇÃO PVC PBA DN 75 mm	m	14.616,76
	TUBULAÇÃO PVC PBA DN 50 mm	m	9.494,18
	CURVA 90° PVC PBA DN 75 mm	-	2
	CURVA 90° PVC PBA DN 50 mm	-	7
	CURVA 45° PVC PBA DN 75 mm	-	5
	CURVA 45° PVC PBA DN 50 mm	-	10
	CURVA 22° 30' PVC PBA DN 75 mm	-	6
	CURVA 22° 30' PVC PBA DN 50 mm	-	25
	CURVA 11°15' PVC PBA DN 75 mm	-	9
	CURVA 11°15' PVC PBA DN 50 mm	-	65
	TÊ 50X50 mm	-	2
	REDUÇÃO 75X50 mm	-	6
	CAP 75 mm	-	1
	CAP 50 mm	-	8
	JUNÇÃO 50 mm	-	1

0	C	DEZ/2015	-	-	EMISSÃO INICIAL
Rev.	Tipo	Data	Revisado Por	Resp. Técnico	Descrição
TIPOS DE EMISSÃO	A - Preliminar B - Para Liberação		C - Para Conhecimento D - Para Cotação	E - Para Construção F - Conf. Comprado	G - Conf. Construído H - Cancelado

CODEVASF

MINISTÉRIO DA INTEGRAÇÃO NACIONAL

5º SUPERINTENDÊNCIA REGIONAL DA CODEVASF

SISTEMAS DE ABASTECIMENTO D'ÁGUA PARA CONSUMO HUMANO E APROVEITAMENTO HIDROAGRÍCOLA EM COMUNIDADES RURAIS DIFUSAS, LOCALIZADAS NOS MUNICÍPIOS DE PARICONHA, DELMIRO GOUVEIA E ÁGUA BRANCA, NO ESTADO DE ALAGOAS, COM SUPRIMENTO HÍDRICO PELO CANAL DO SERTÃO ALAGOANO.

SISTEMA DE ABASTECIMENTO DE ÁGUA PARA CONSUMO HUMANO

SUB SISTEMA VII - GENIVALDO MOURA, CARABEIRINHA, RABECA, MAXIXE, ALTO BONITO, POV. RABECA, CRUZ, BOA VISTA, SINIMBU, E CARAIBAS DO LINO

PROJETO HIDRÁULICO/CIVIL - REDE

Projetista

COHIDRO

consultoria estudos projetos

Desenhista

Aprov.

Revisão

00

Nº Projeto:

4513

Nº Desenho

DE-4513.07-015-902-01-R00

Nº Arquivo Digital

DE-4513.07-015-902-01-R00.dwg

Verificado

Data

ESCALA:

1:1.250

Folha

01/01