


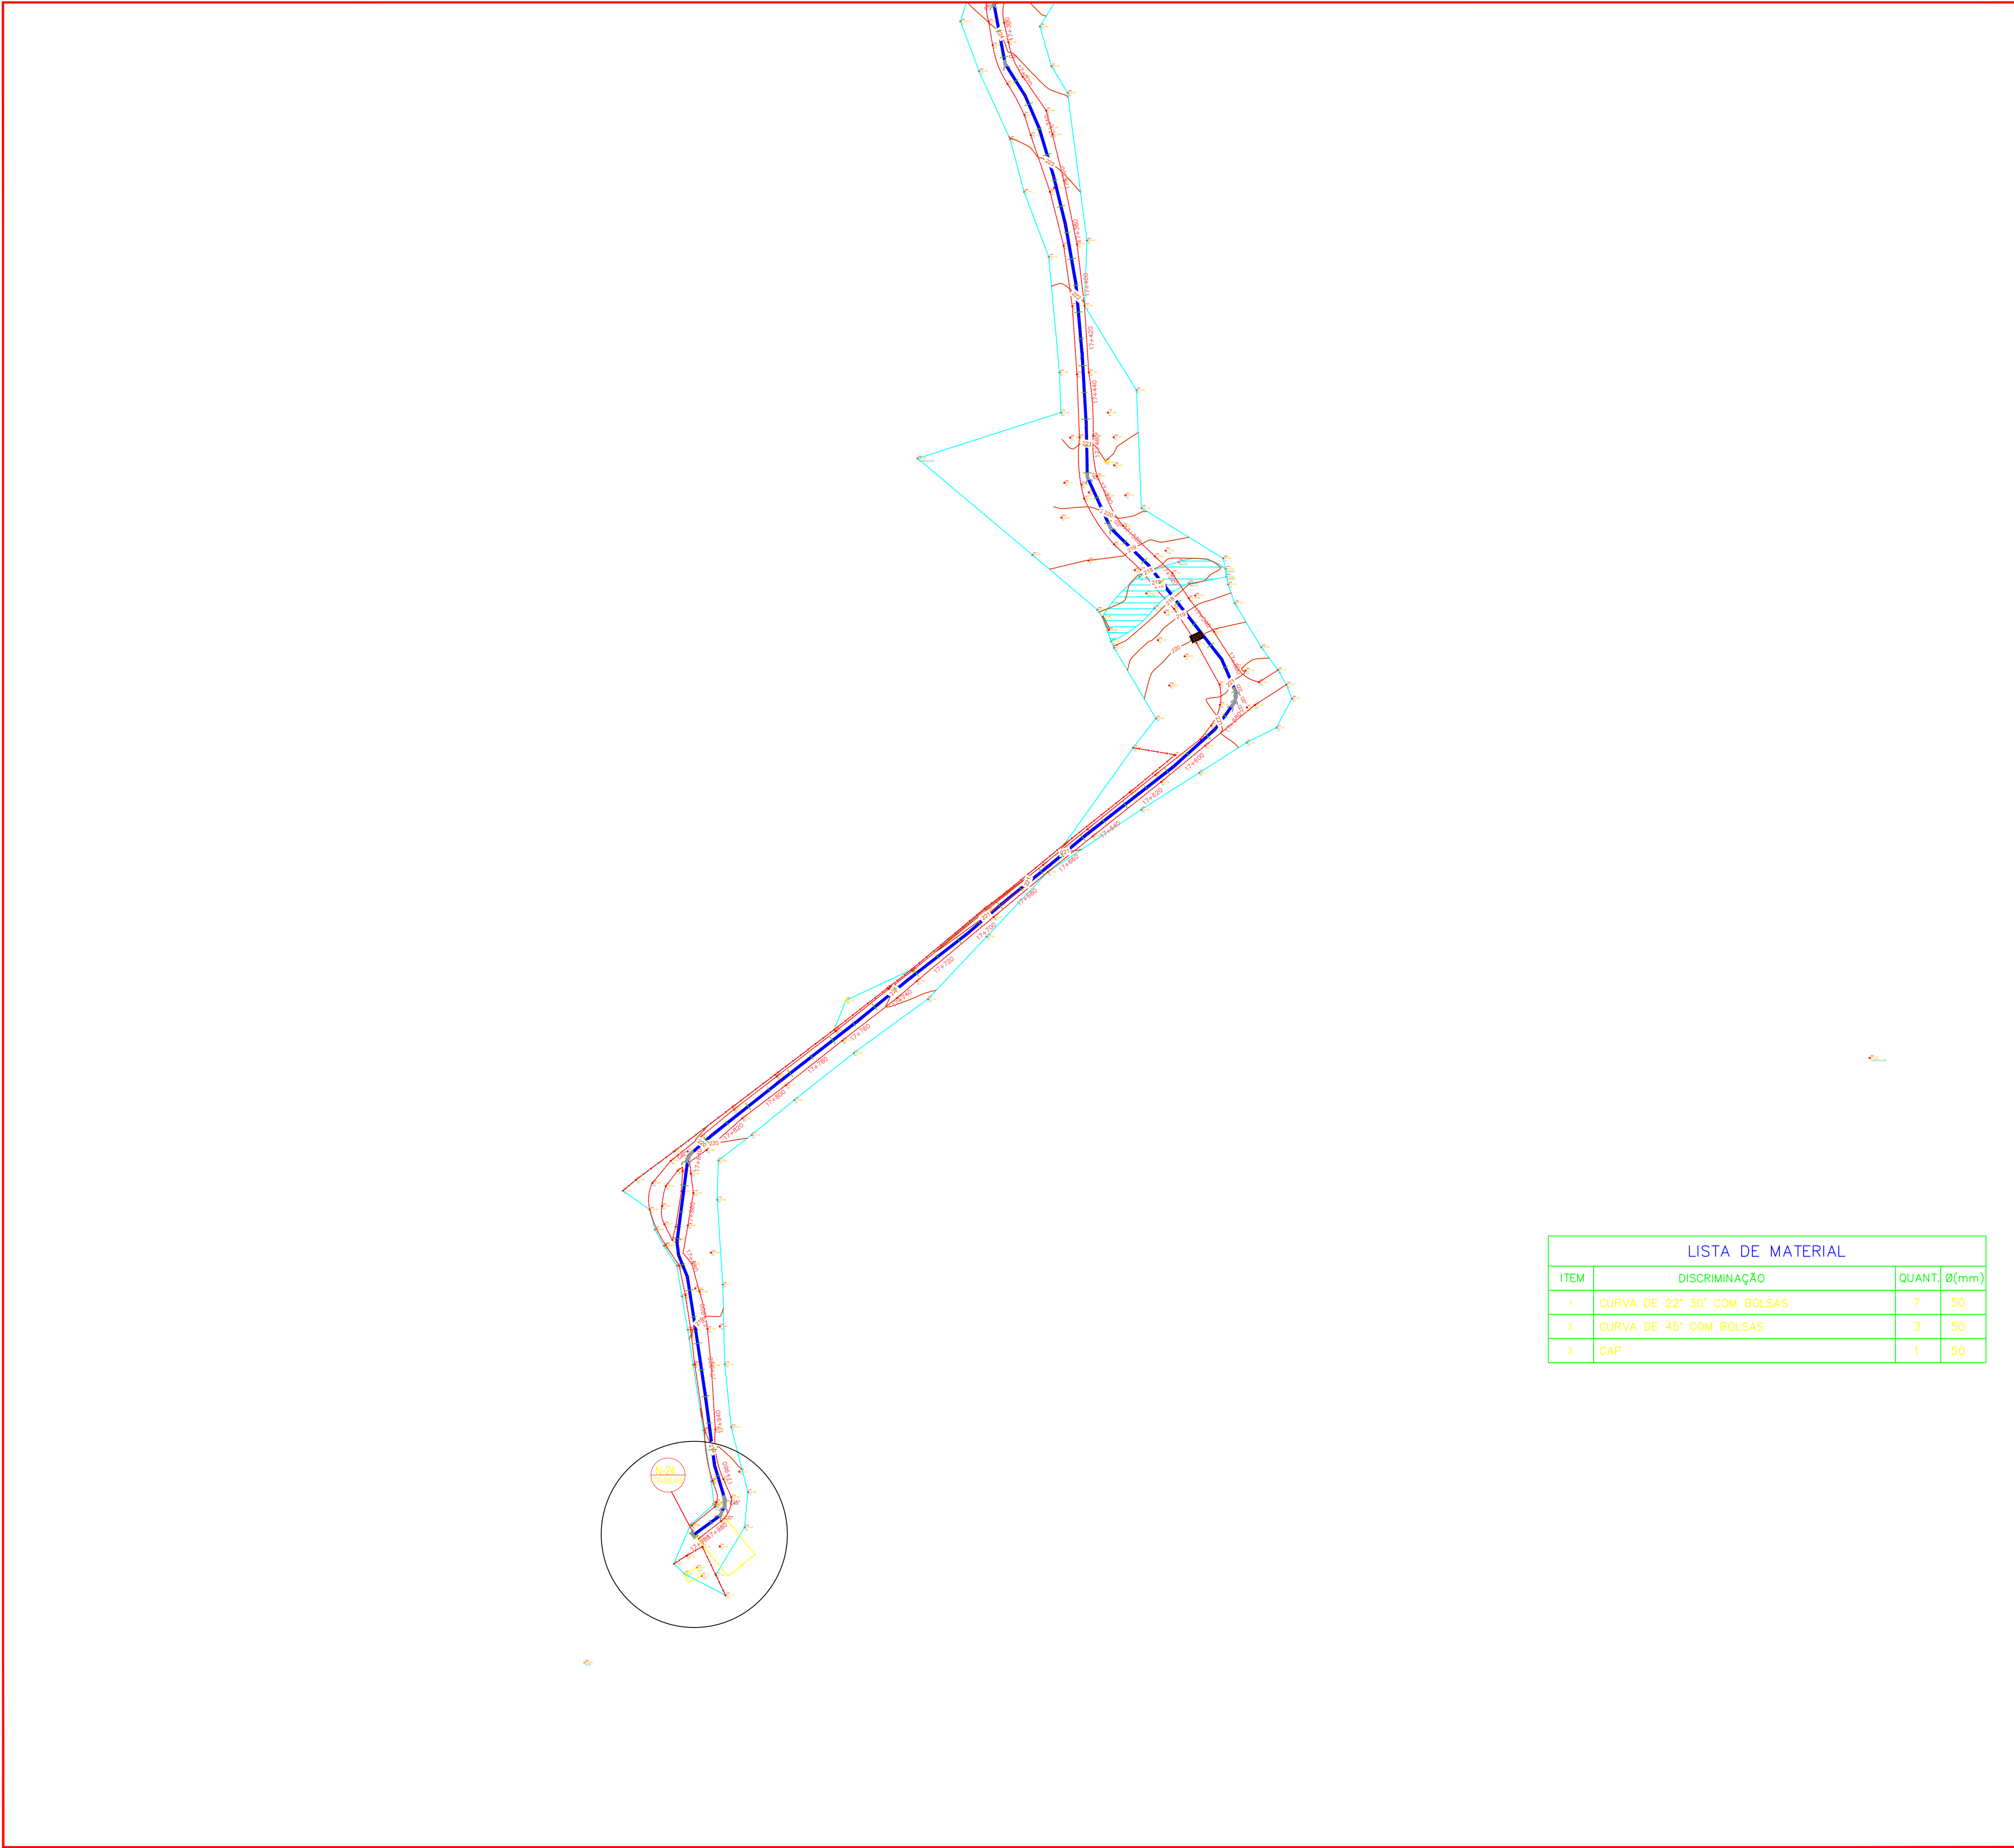

LISTA DE MATERIAL			
ITEM	DISCRIMINAÇÃO	QUANT.	Ø(mm)
1	CURVA DE 22° 30' COM BOLSAS	7	50
2	CURVA DE 45° COM BOLSAS	3	50
3	CAP	1	50

LEGENDA:	
—	REDE DE DISTRIBUIÇÃO DE ÁGUA PROJETADA DN 50 mm PVC
—	REDE DE DISTRIBUIÇÃO DE ÁGUA PROJETADA DN 75 mm PVC
---	CERCA
	CASA
126	NÃO
0,15-270	COTA DO TERRENO


QUADRO DE PEÇAS P/ DETALHAMENTO DE NÓS E QUANTITATIVO DAS PEÇAS

CONEXÕES EM F"F" DÚCTIL			
1 F"F"		Té de normal com bolsas	
2 F"F"		Té de redução com bolsas	
3 F"F"		Cruzeta normal com bolsas	
4 F"F"		Cruzeta de redução com bolsas	
5 F"F"		Curva de 90° com bolsas	
6 F"F"		Curva de 45° com bolsas	
7 F"F"		Curva de 22°30' com bolsas	
8 F"F"		Curva de 11°15' com bolsas	
9 F"F"		Redução com ponta e bolsa	
10 F"F"		Cap	
11 F"F"		Registro com bolsas	
12 F"F"		Luva de correr	
13 F"F"		Redução ponta (F"F" Dúctil) bolsa (PVC-PBA)	

CONEXÕES EM PVC PBA			
1 PBA		Té de normal com bolsas	
2 PBA		Té de redução com bolsas	
3 PBA		Cruzeta normal com bolsas	
4 PBA		Cruzeta de redução com bolsas	
5 PBA		Curva de 90° ponta e bolsa	
6 PBA		Curva de 45° ponta e bolsa	
7 PBA		Curva de 22°30' ponta e bolsa	
8 PBA		Redução com ponta e bolsa	
9 PBA		Adaptador ponta (F"F" Dúctil) bolsa (PVC-PBA)	
10 PBA		Luva de correr	
11 PBA		Cap	
12 PBA		Junção com bolsas	

CONEXÕES EM DE F"F"	
1 DEF"F"	Luva de Correr

PLANTA CHAVE

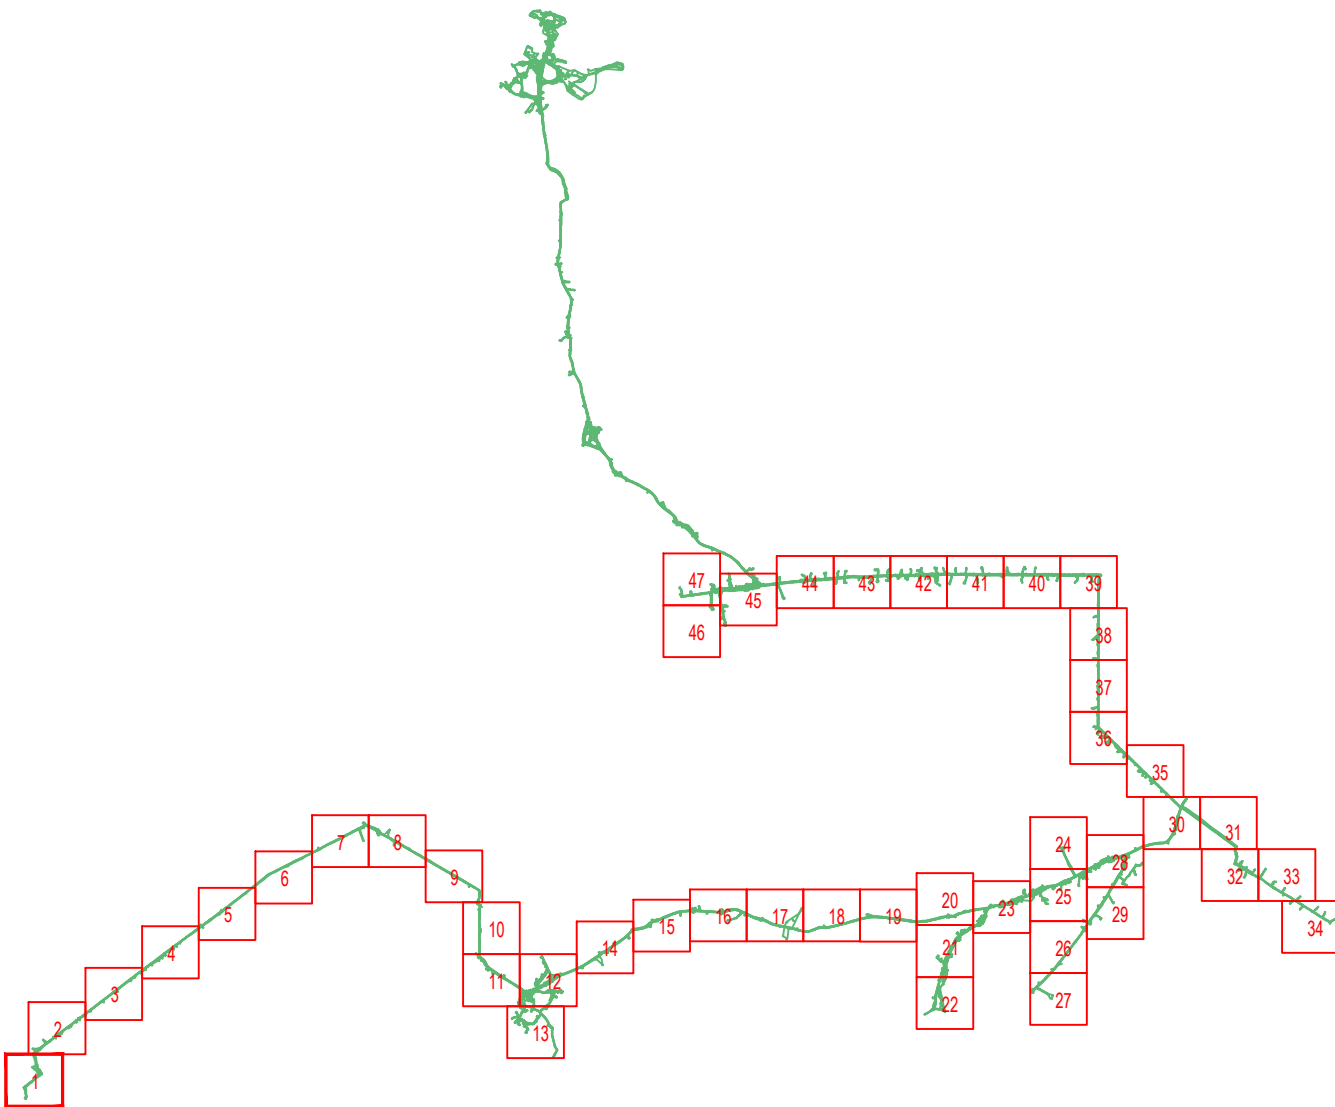

Rev.	Tipo	Data	Revisado Por	Resp. Técnico	Descrição
0	C	MAIO/2016	-	-	EMIÇÃO INICIAL
TIPOS DE EMISSÃO	A - Preliminar	C - Para Conhecimento		E - Para Construção	
	B - Para Liberação	D - Para Cotação		F - Conf. Comprado	

MINISTÉRIO DA INTEGRAÇÃO NACIONAL
5º SUPERINTENDÊNCIA REGIONAL DA CODEVASF

SISTEMAS DE ABASTECIMENTO D'ÁGUA PARA CONSUMO HUMANO E APROVEITAMENTO HIDROAGRÍCOLA EM COMUNIDADES RURAIS DIFUSAS, LOCALIZADAS NOS MUNICÍPIOS DE PARICONHA, DELMIRO GOUVEIA E ÁGUA BRANCA, NO ESTADO DE ALAGOAS, COM SUPRIMENTO HÍDRICO PELO CANAL DO SERTÃO ALAGOANO.

SISTEMA DE ABASTECIMENTO DE ÁGUA PARA CONSUMO HUMANO
SUB SISTEMA VII - GENIVALDO MOURA, CARAIBEIRINHA, RABECA, MAXIXE, ALTO BONITO, POV. RABECA, CRUZ, BOA VISTA, SINIMBU, E CARAIBAS DO LINDO
PROJETO HIDRÁULICO/CIVIL - REDE

Projetista Projetista	Desenhista _____ Projetista	Aprov. _____ CREA	Revisão 00 MAIO/2016	Nº Projeto: 4513
Nº Desenho DE-4513.07-015-902-02-R00	Verificado _____	Data _____	ESCALA: 1:1.250	Folha 01/47
Nº Arquivo Digital DE-4513.07-015-902-02-R00.dwg				