


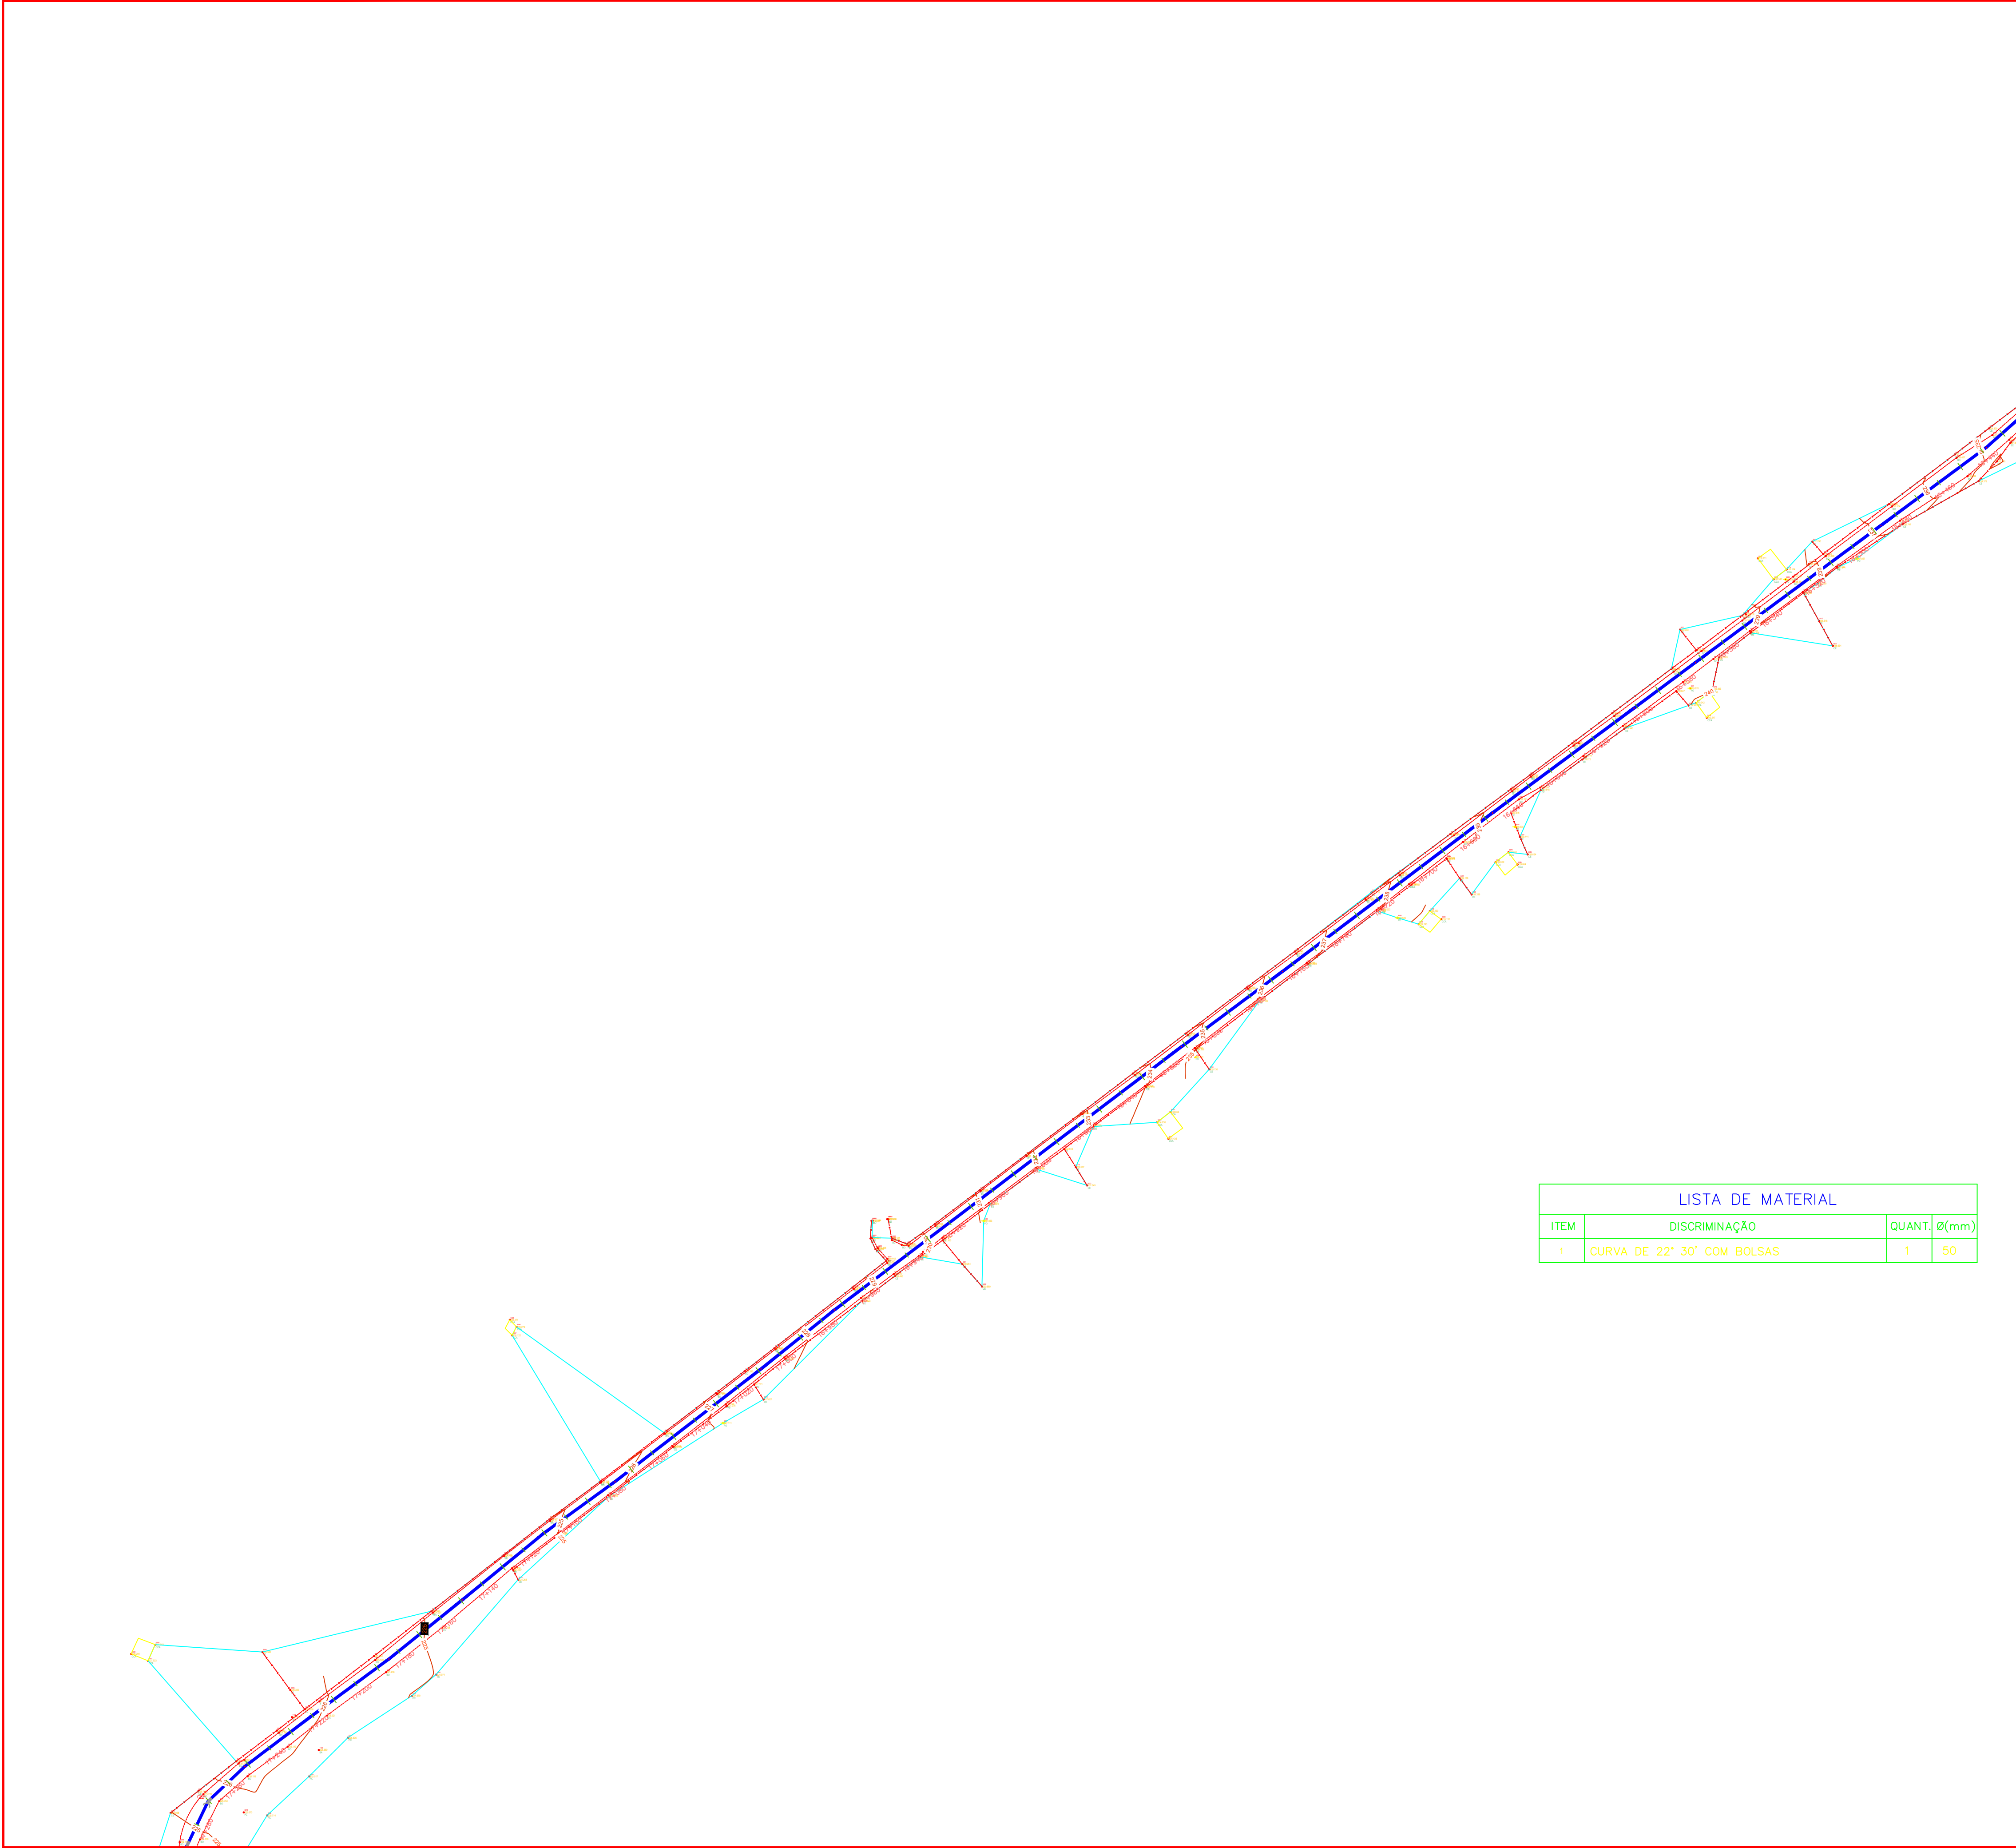

LISTA DE MATERIAL			
ITEM	DISCRIMINAÇÃO	QUANT.	Ø(mm)
1	CURVA DE 22° 30' COM BOLSAS	1	50

LEGENDA:	
	REDE DE DISTRIBUIÇÃO DE ÁGUA PROJETADA DN 50 mm PVC
	REDE DE DISTRIBUIÇÃO DE ÁGUA PROJETADA DN 75 mm PVC
	CERCA
	CASA
	NÃO
	COTA DO TERRENO


QUADRO DE PEÇAS P/ DETALHAMENTO DE NÓS E QUANTITATIVO DAS PEÇAS

CONEXÕES EM F" F" DÚCTIL									
1 F" F"		Tê de normal com bolsas	6 F" F"		Curva de 45° com bolsas	10 F" F"		Cap	
2 F" F"		Tê de redução com bolsas	7 F" F"		Curva de 22°30' com bolsas	11 F" F"		Registro com bolsas	
3 F" F"		Cruzeta normal com bolsas	8 F" F"		Curva de 11°15' com bolsas	12 F" F"		Luva de correr	
4 F" F"		Cruzeta de redução com bolsas	9 F" F"		Redução com ponta e bolsa	13 F" F"		Redução ponta (F" F" Dúctil) bolsa (PVC-PBA)	
5 F" F"		Curva de 90° com bolsas							

CONEXÕES EM PVC PBA											
1 PBA		Tê de normal com bolsas	5 PBA		Curva de 90° ponta e bolsa	9 PBA		Adaptador ponta (F" F" Dúctil) bolsa (PVC-PBA)			
2 PBA		Tê de redução com bolsas	6 PBA		Curva de 45° ponta e bolsa	10 PBA		Luva de correr			
3 PBA		Cruzeta normal com bolsas	7 PBA		Curva de 22°30' ponta e bolsa	11 PBA		Cap			
4 PBA		Cruzeta de redução com bolsas	8 PBA		Redução com ponta e bolsa	12 PBA		Junção com bolsas			

CONEXÕES EM DE F" F"		
1 DE F" F"		Luva de Correr

PLANTA CHAVE

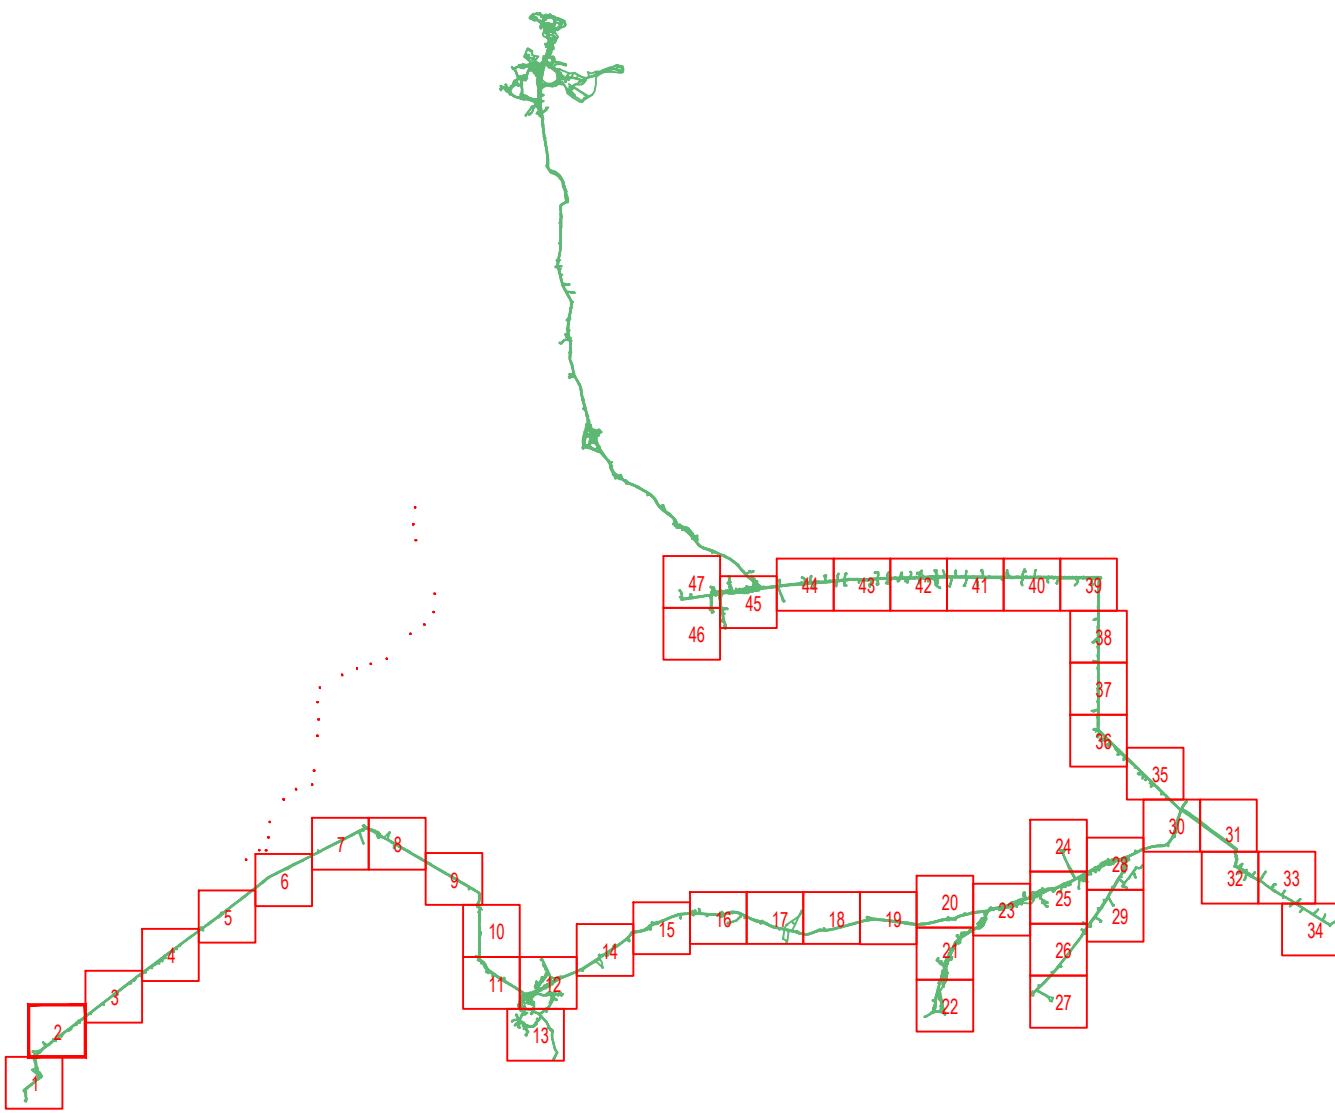

0	C	DEZ/2015	-	-	EMISSÃO INICIAL
Rev.	Tipo	Data	Revisado Por	Resp. Técnico	Descrição
TIPOS DE EMISSÃO	A - Preliminar		C - Para Conhecimento		E - Para Construção
	B - Para Liberação		D - Para Cotação		F - Conf. Comprado
				H - Cancelado	

MINISTÉRIO DA INTEGRAÇÃO NACIONAL
5º SUPERINTENDÊNCIA REGIONAL DA CODEVASF

SISTEMAS DE ABASTECIMENTO D'ÁGUA PARA CONSUMO HUMANO E APROVEITAMENTO HIDROAGRÍCOLA EM COMUNIDADES RURAIS DIFUSAS, LOCALIZADAS NOS MUNICÍPIOS DE PARICONHA, DELMIRO GOUVEIA E ÁGUA BRANCA, NO ESTADO DE ALAGOAS, COM SUPRIMENTO HÍDRICO PELO CANAL DO SERTÃO ALAGOANO.

SISTEMA DE ABASTECIMENTO DE ÁGUA PARA CONSUMO HUMANO
SUB SISTEMA VII - GENIVALDO MOURA, CARAIBEIRINHA, RABECA, MAXIXE, ALTO BONITO, POV. RABECA, CRUZ, BOA VISTA, SINIMBU, E CARAIBAS DO LINDO
PROJETO HIDRÁULICO/CIVIL - REDE

Projetista	Desenhista	Aprov.	Revisão	Nº Projeto: 4513
			00	
Nº Desenho DE-4513.07-015-902-03-R00	Verificado	Data	ESCALA: 1:1.250	Folha 02/47
Nº Arquivo Digital DE-4513.07-015-902-03-R00.dwg				