



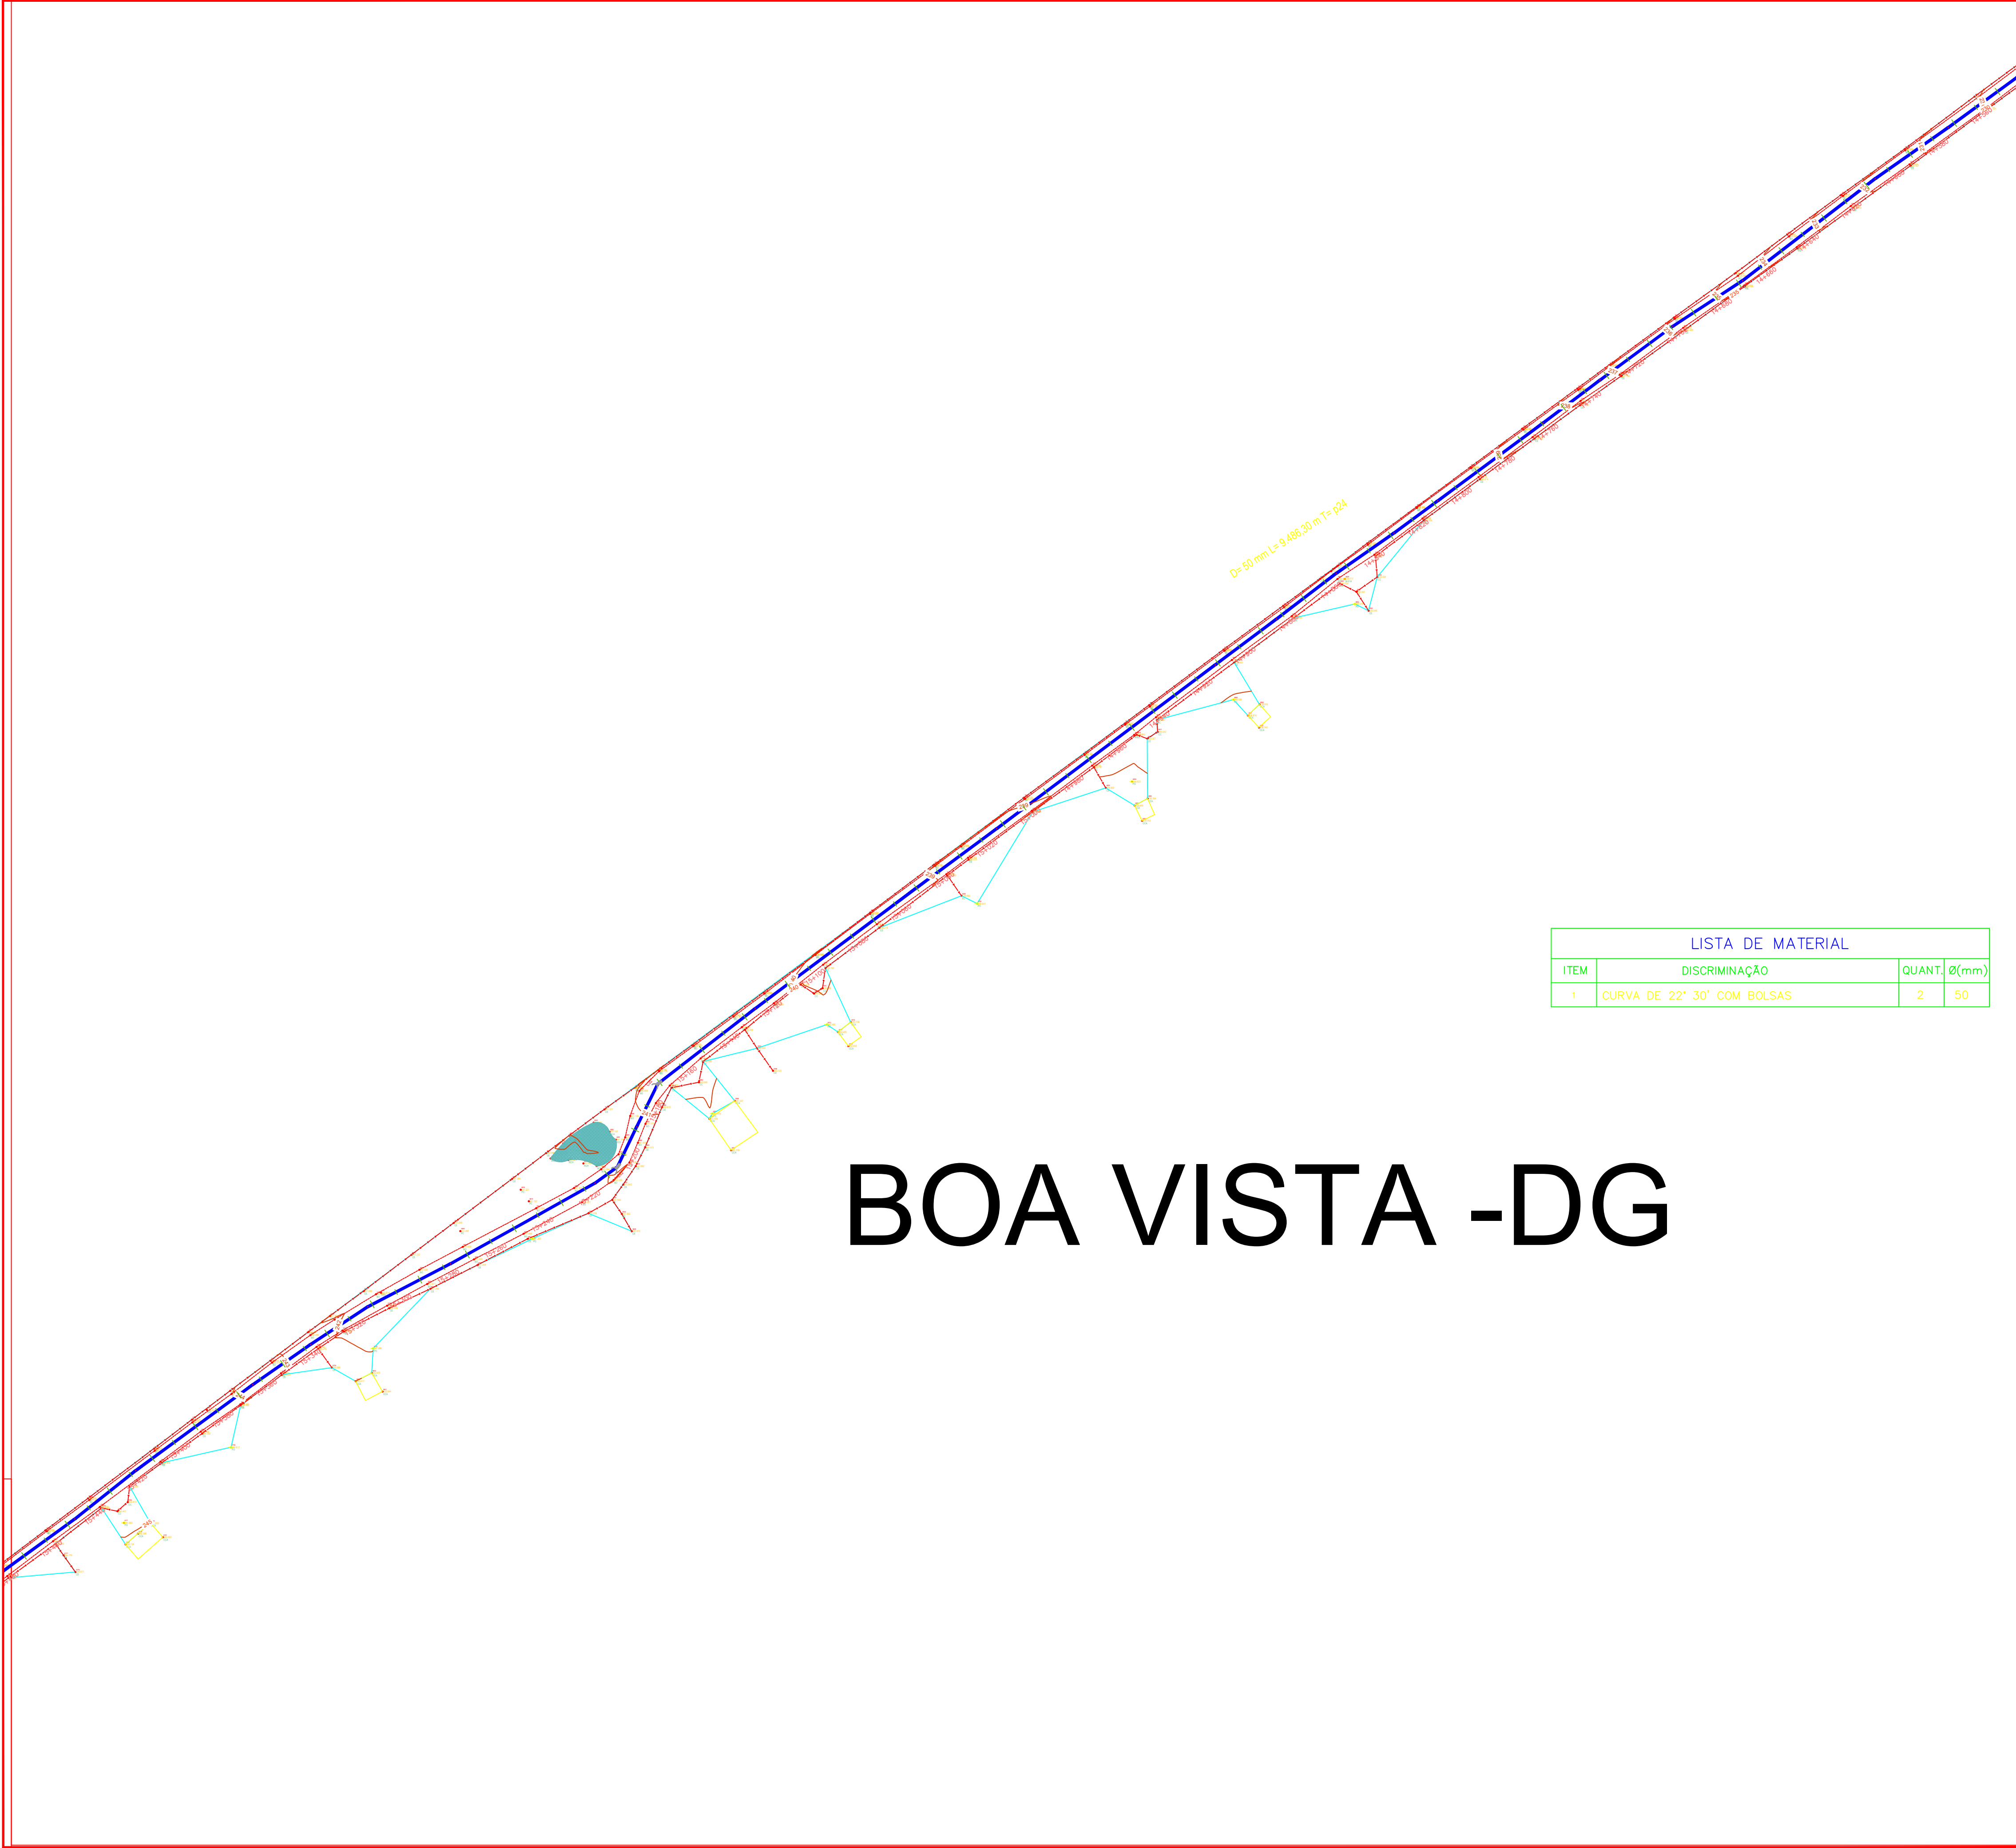

LISTA DE MATERIAL			
ITEM	DISCRIMINAÇÃO	QUANT.	Ø(mm)
1	CURVA DE 22° 30' COM BOLSAS	2	50

LEGENDA:	
—	REDE DE DISTRIBUIÇÃO DE ÁGUA PROJETADA DN 50 mm PVC
—	REDE DE DISTRIBUIÇÃO DE ÁGUA PROJETADA DN 75 mm PVC
---	CERCA
□	CASA
□	Nº
□	COTA DO TERRENO

QUADRO DE PEÇAS P/ DETALHAMENTO DE NÓS E QUANTITATIVO DAS PEÇAS					
CONEXÕES EM F" F" DÚCTIL					
1 F" F"		Tê de normal com bolsas	10 F" F"		Cap
2 F" F"		Tê de redução com bolsas	11 F" F"		Registro com bolsas
3 F" F"		Cruzeta normal com bolsas	12 F" F"		Luva de correr
4 F" F"		Cruzeta de redução com bolsas	13 F" F"		Redução ponta (F" F" Dúctil) bolsa (PVC-PBA)
5 F" F"		Curva de 90° com bolsas			
6 F" F"		Curva de 45° com bolsas			
7 F" F"		Curva de 22°30' com bolsas			
8 F" F"		Curva de 11°15' com bolsas			
9 F" F"		Redução com ponta e bolsa			
CONEXÕES EM PVC PBA					
1 PBA		Tê de normal com bolsas	5 PBA		Curva de 90° ponta e bolsa
2 PBA		Tê de redução com bolsas	6 PBA		Curva de 45° ponta e bolsa
3 PBA		Cruzeta normal com bolsas	7 PBA		Curva de 22°30' ponta e bolsa
4 PBA		Cruzeta de redução com bolsas	8 PBA		Redução com ponta e bolsa
			9 PBA		Adaptador ponta (F" F" Dúctil) bolsa (PVC-PBA)
			10 PBA		Luva de correr
			11 PBA		Cap
			12 PBA		Junção com bolsas
CONEXÕES EM DE F" F"					
1 DE F" F"		Luva de Correr			

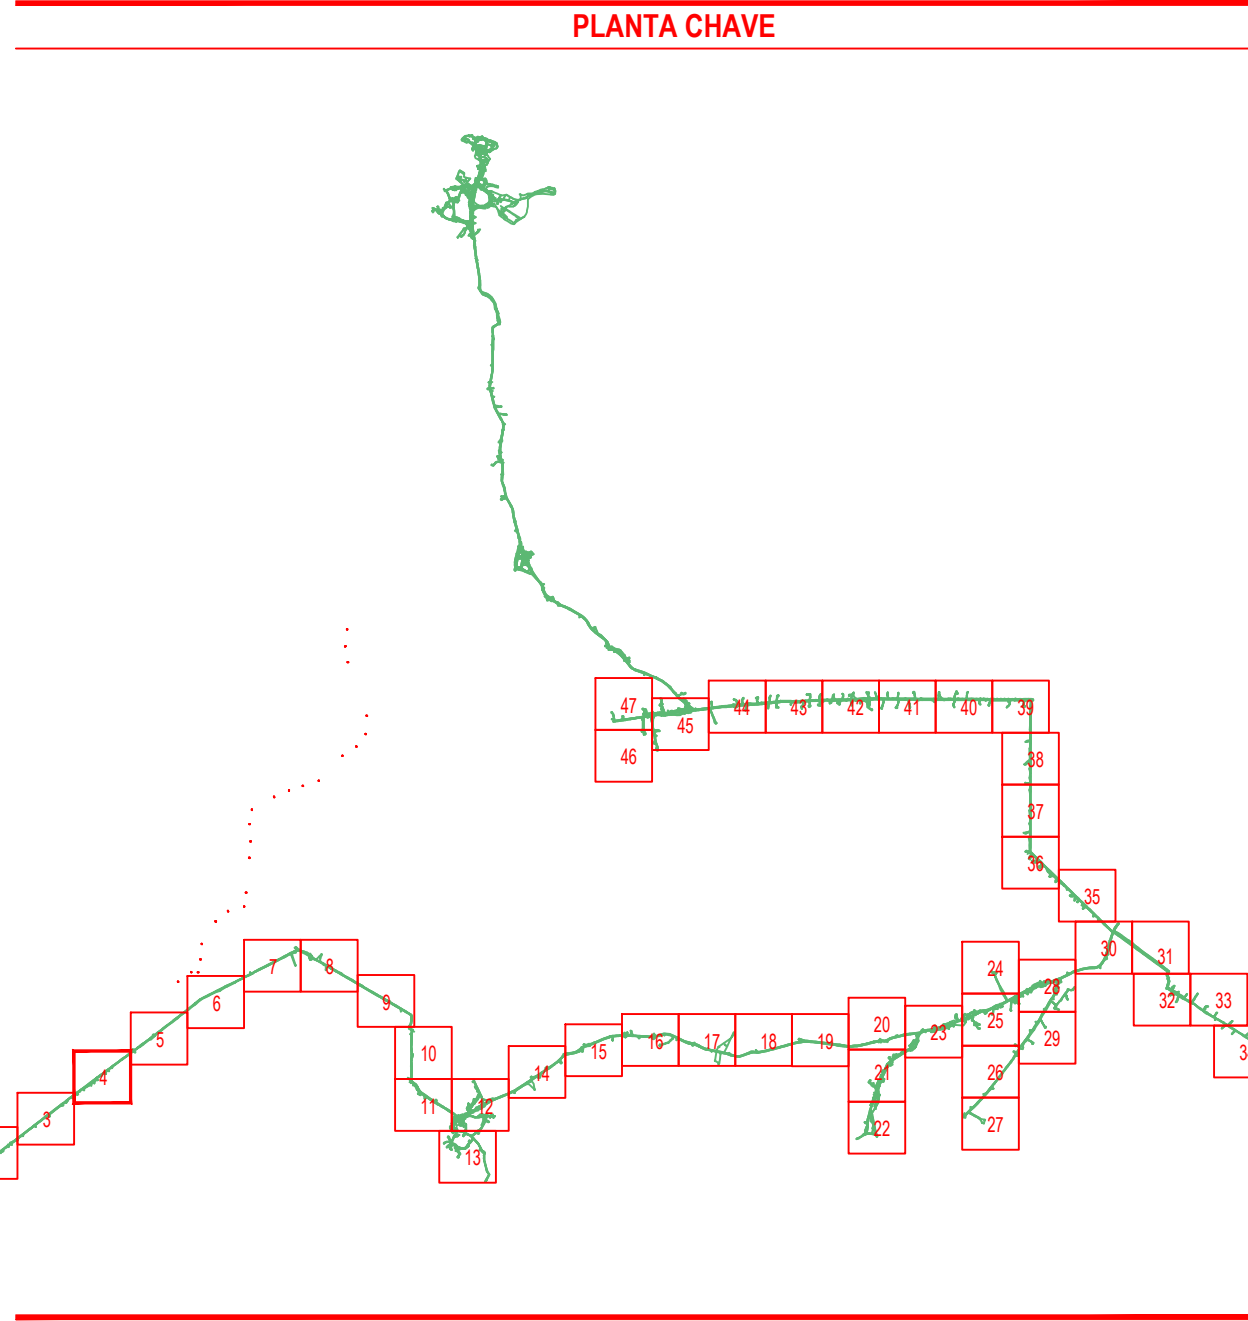

0	C	DEZ/2015	-	-	EMIÇÃO INICIAL
Rev.	Tipo	Data	Revisado Por	Resp. Técnico	Descrição
TIPOS DE EMISSÃO	A - Preliminar B - Para Liberação	C - Para Conhecimento D - Para Cotação	E - Para Construção F - Conf. Comprado	H - Cancelado	

MINISTÉRIO DA INTEGRAÇÃO NACIONAL
5º SUPERINTENDÊNCIA REGIONAL DA CODEVASF

SISTEMAS DE ABASTECIMENTO D'ÁGUA PARA CONSUMO HUMANO E APROVEITAMENTO HIDROAGRÍCOLA EM COMUNIDADES RURAIS DIFUSAS, LOCALIZADAS NOS MUNICÍPIOS DE PARICONHA, DELMIRO GOUVEIA E ÁGUA BRANCA, NO ESTADO DE ALAGOAS, COM SUPRIMENTO HÍDRICO PELO CANAL DO SERTÃO ALAGOANO.

SISTEMA DE ABASTECIMENTO DE ÁGUA PARA CONSUMO HUMANO
SUB SISTEMA VII - GENIVALDO MOURA, CARAIBEIRINHA, RABECA, MAXIXE, ALTO BONITO, POV. RABECA, CRUZ, BOA VISTA, SINIMBU, E CARAIBAS DO LINDO
PROJETO HIDRÁULICO/CIVIL - REDE

Projetista consultoria estudos projetos	Desenhista _____ Projetista _____	Aprov. _____ CREA _____	Revisão 00 Data DEZ/2015	Nº Projeto: 4513
Nº Desenho DE-4513.07-015-902-05-R00	Verificado _____	Data _____	ESCALA: 1:1.250	Folha 04/47
Nº Arquivo Digital DE-4513.07-015-902-05-R00.dwg				