


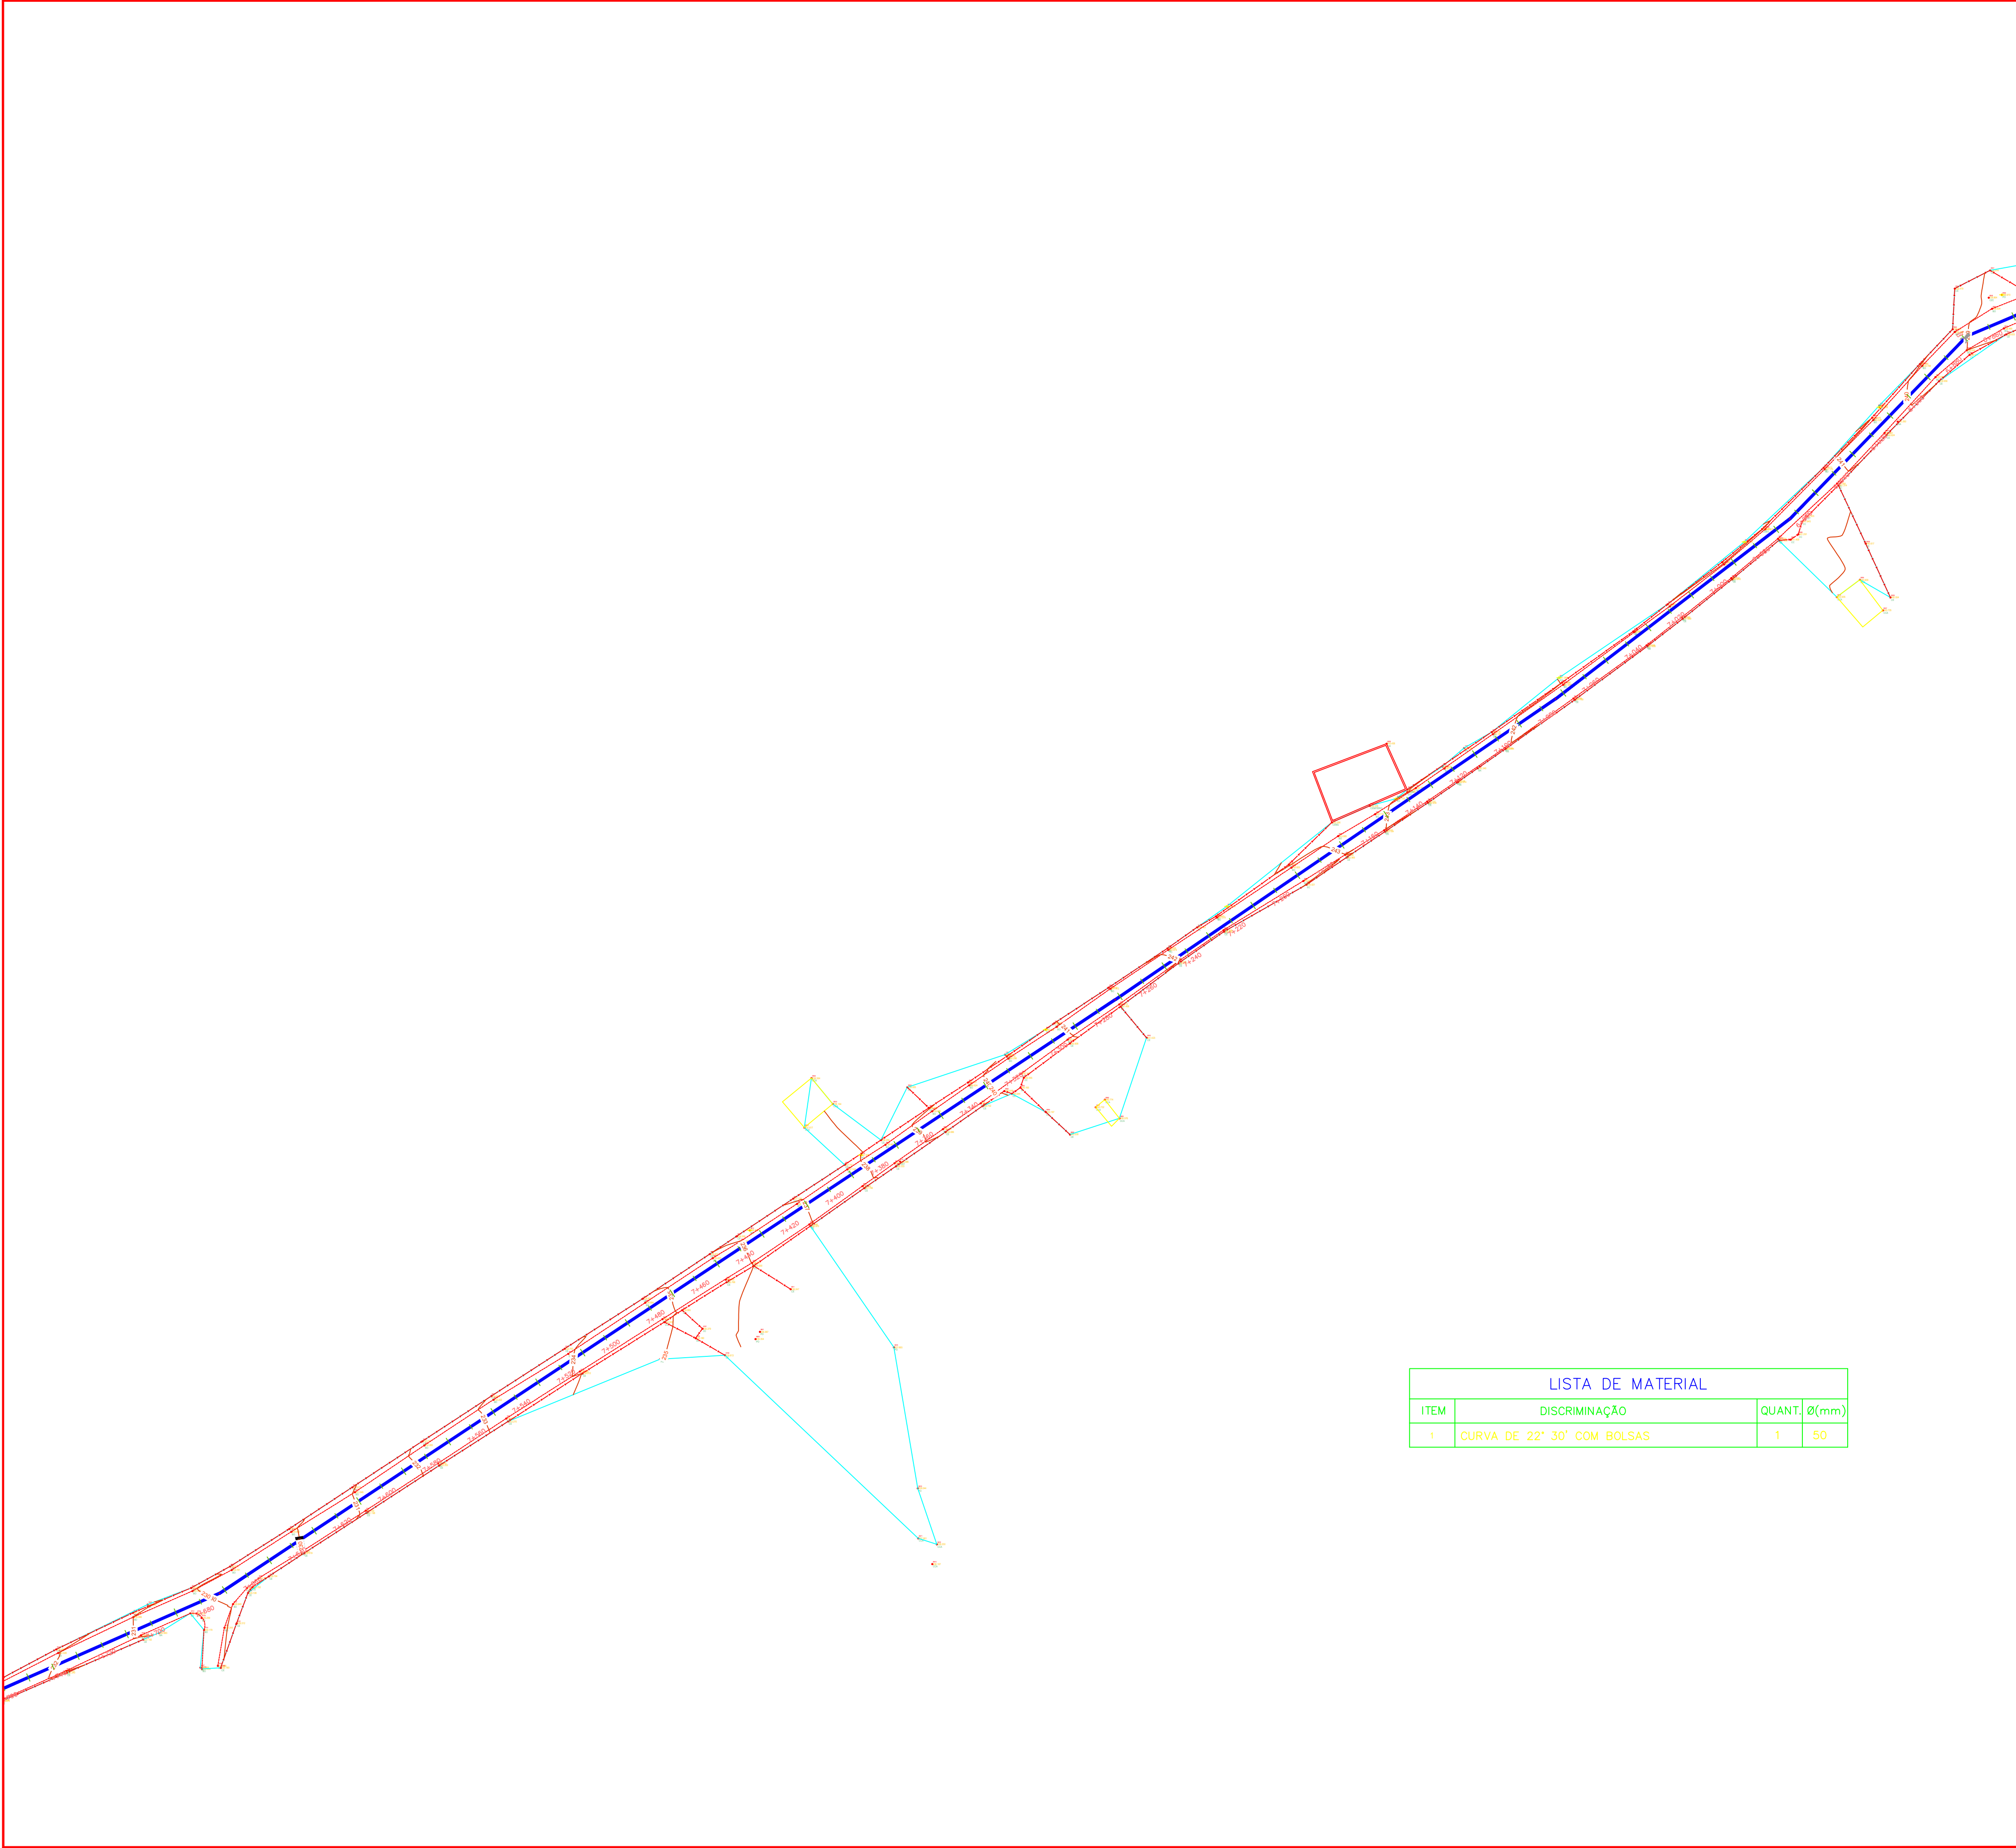

LISTA DE MATERIAL			
ITEM	DISCRIMINAÇÃO	QUANT.	Ø(mm)
1	CURVA DE 22' 30" COM BOLSAS	1	50

LEGENDA:

REDE DE DISTRIBUIÇÃO DE ÁGUA PROJETADA DN 50 mm PVC

REDE DE DISTRIBUIÇÃO DE ÁGUA PROJETADA DN 75 mm PVC

CERCA

CASA

106

C.15-270

NO

COTA DO TERRENO

QUADRO DE PEÇAS P/ DETALHAMENTO DE NÓS E QUANTITATIVO DAS PEÇAS

CONEXÕES EM F"F" DÚCTIL

1	F"F"		Tê de normal com bolsas	6	F"F"		Curva de 45° com bolsas	10	F"F"		Cap
2	F"F"		Tê de redução com bolsas	7	F"F"		Curva de 22'30' com bolsas	11	F"F"		Registro com bolsas
3	F"F"		Cruzeta normal com bolsas	8	F"F"		Curva de 11'15' com bolsas	12	F"F"		Luva de correr
4	F"F"		Cruzeta de redução com bolsas	9	F"F"		Redução com ponta e bolsa	13	F"F"		Redução ponta (F"F" Dúctil) bolsa (PVC-PBA)
5	F"F"		Curva de 90° com bolsas								

CONEXÕES EM PVC PBA

1	PBA		Tê de normal com bolsas	5	PBA		Curva de 90° ponta e bolsa	9	PBA		Adaptador ponta (F"F" Dúctil) bolsa (PVC-PBA)
2	PBA		Tê de redução com bolsas	6	PBA		Curva de 45° ponta e bolsa	10	PBA		Luva de correr
3	PBA		Cruzeta normal com bolsas	7	PBA		Curva de 22'30' ponta e bolsa	11	PBA		Cap
4	PBA		Cruzeta de redução com bolsas	8	PBA		Redução com ponta e bolsa	12	PBA		Junção com bolsas

CONEXÕES EM DE F"F"

1	DE F"F"		Luva de Correr
---	---------	--	----------------

PLANTA CHAVE

0	C	DEZ/2015	-	-	EMIÇÃO INICIAL
Rev.	Tipo	Data	Revisado Por	Resp. Técnico	Descrição
TIPOS DE EMISSÃO	A - Preliminar		C - Para Conhecimento		E - Para Construção
	B - Para Liberação		D - Para Cotação		F - Conf. Comprado

CODEVASF

MINISTÉRIO DA INTEGRAÇÃO NACIONAL

5º SUPERINTENDÊNCIA REGIONAL DA CODEVASF

SISTEMAS DE ABASTECIMENTO D'ÁGUA PARA CONSUMO HUMANO E APROVEITAMENTO HIDROAGRÍCOLA EM COMUNIDADES RURAIS DIFUSAS, LOCALIZADAS NOS MUNICÍPIOS DE PARICONHA, DELMIRO GOUVEIA E ÁGUA BRANCA, NO ESTADO DE ALAGOAS, COM SUPRIMENTO HÍDRICO PELO CANAL DO SERTÃO ALAGOANO.

SISTEMA DE ABASTECIMENTO DE ÁGUA PARA CONSUMO HUMANO

SUB SISTEMA VII - GENIVALDO MOURA, CARAIBEIRINHA, RABECA, MAXIXE, ALTO BONITO, POV. RABECA, CRUZ, BOA VISTA, SINIMBU, E CARAIBAS DO LINDO

PROJETO HIDRÁULICO/CIVIL - REDE

Projetista	Desenhista	Aprov.	Revisão	Nº Projeto:
			00	4513
Nº Desenho	Verificado	Data	ESCALA:	Folha
DE-4513.07-015-902-15-R00			1:1.250	14/47
Nº Arquivo Digital				
DE-4513.07-015-902-15-R00.dwg				