


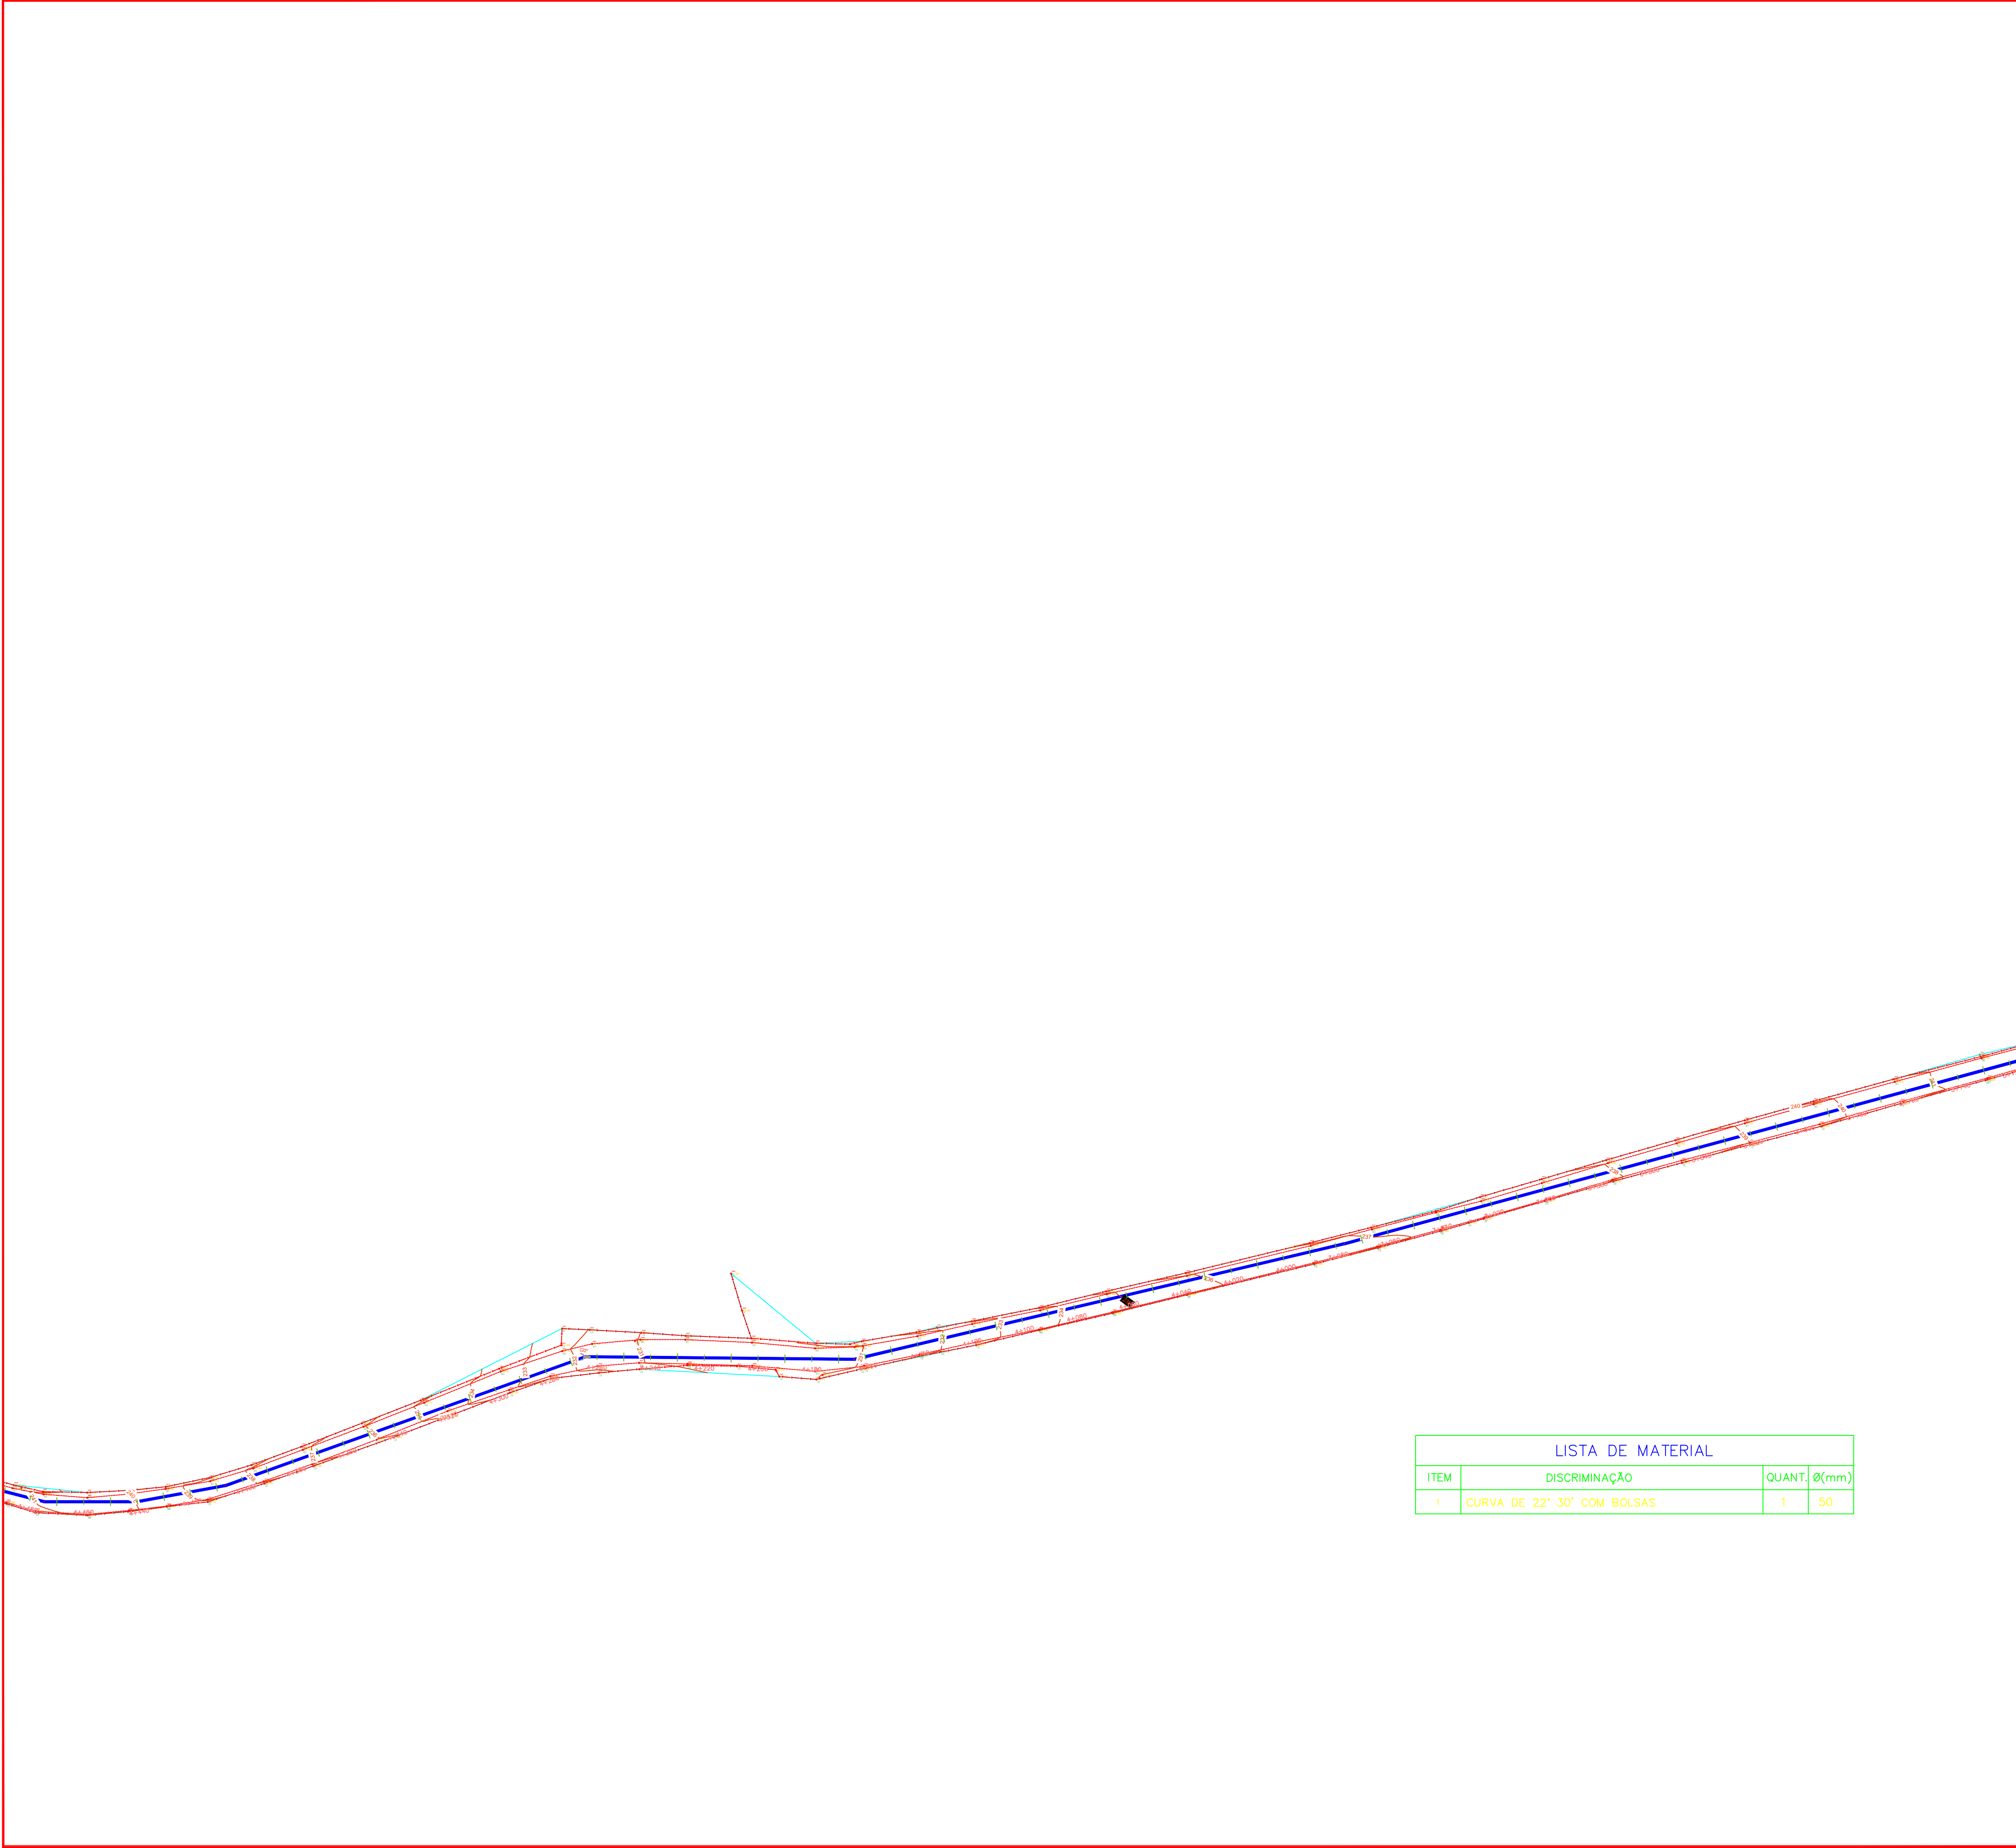

LISTA DE MATERIAL			
ITEM	DISCRIMINAÇÃO	QUANT.	Ø(mm)
1	CURVA DE 22° 30' COM BOLSAS	1	50

LEGENDA:	
	REDE DE DISTRIBUIÇÃO DE ÁGUA PROJETADA DN 50 mm PVC
	REDE DE DISTRIBUIÇÃO DE ÁGUA PROJETADA DN 75 mm PVC
	CERCA
	CASA
	Nº
	COTA DO TERRENO


QUADRO DE PEÇAS P/ DETALHAMENTO DE NÓS E QUANTITATIVO DAS PEÇAS

CONEXÕES EM F"3" DÚCTIL								
1 F"3"		Té de normal com bolsas	6 F"3"		Curva de 45° com bolsas	10 F"3"		Cap
2 F"3"		Té de redução com bolsas	7 F"3"		Curva de 22°30' com bolsas	11 F"3"		Registro com bolsas
3 F"3"		Cruzeta normal com bolsas	8 F"3"		Curva de 11°15' com bolsas	12 F"3"		Luva de correr
4 F"3"		Cruzeta de redução com bolsas	9 F"3"		Redução com ponta e bolsa	13 F"3"		Redução ponta (F"3" Dúctil) bolsa (PVC-PBA)
5 F"3"		Curva de 90° com bolsas						

CONEXÕES EM PVC PBA							
1 PBA		Té de normal com bolsas	5 PBA		9 PBA		Adaptador ponta (F=3" Dúctil) bolsa (PVC-PBA)
2 PBA		Té de redução com bolsas	6 PBA		10 PBA		Luva de correr
3 PBA		Cruzeta normal com bolsas	7 PBA		11 PBA		Cap
4 PBA		Cruzeta de redução com bolsas	8 PBA		12 PBA		Junção com bolsas

CONEXÕES EM DE F"3"		
1 DEF"3"		Luva de Correr

PLANTA CHAVE

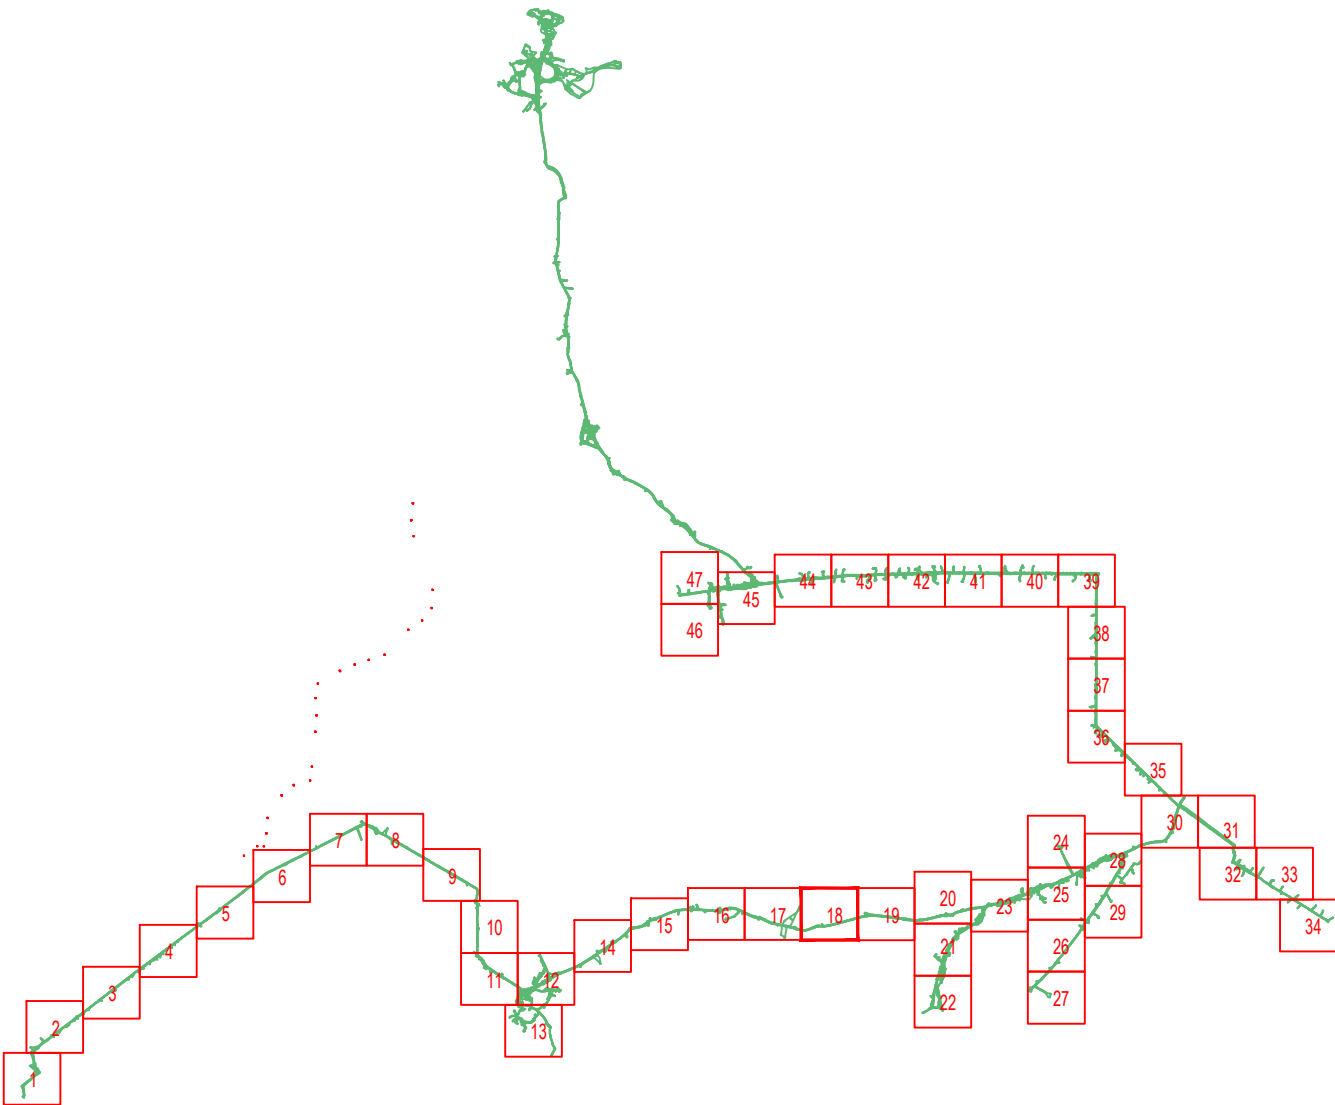

0	C	DEZ/2015	-	-	EMIÇÃO INICIAL
Rev.	Tipo	Data	Revisado Por	Resp. Técnico	Descrição
TIPOS DE EMISSÃO	A - Preliminar	C - Para Conhecimento	E - Para Construção	E - Conf. Construído	
	B - Para Liberação	D - Para Cotação	F - Conf. Comprado	H - Cancelado	

MINISTÉRIO DA INTEGRAÇÃO NACIONAL
5º SUPERINTENDÊNCIA REGIONAL DA CODEVASF

SISTEMAS DE ABASTECIMENTO D'ÁGUA PARA CONSUMO HUMANO E APROVEITAMENTO HIDROAGRÍCOLA EM COMUNIDADES RURAIS DIFUSAS, LOCALIZADAS NOS MUNICÍPIOS DE PARICONHA, DELMIRO GOUVEIA E ÁGUA BRANCA, NO ESTADO DE ALAGOAS, COM SUPRIMENTO HÍDRICO PELO CANAL DO SERTÃO ALAGOANO.

SISTEMA DE ABASTECIMENTO DE ÁGUA PARA CONSUMO HUMANO
SUB SISTEMA VII - GENIVALDO MOURA, CARAIBEIRINHA, RABECA, MAXIXE, ALTO BONITO, POV. RABECA, CRUZ, BOA VISTA, SINIMBU, E CARAIBAS DO LINDO
PROJETO HIDRÁULICO/CIVIL - REDE

Projetista	Desenhista	Aprov.	Revisão	Nº Projeto:
	Projetista	CREA	00	4513
Nº Desenho	Verificado	Data	ESCALA:	Folha
DE-4513.07-015-902-19-R00			1:1.250	18/47
Nº Arquivo Digital				
DE-4513.07-015-902-19-R00.dwg				