


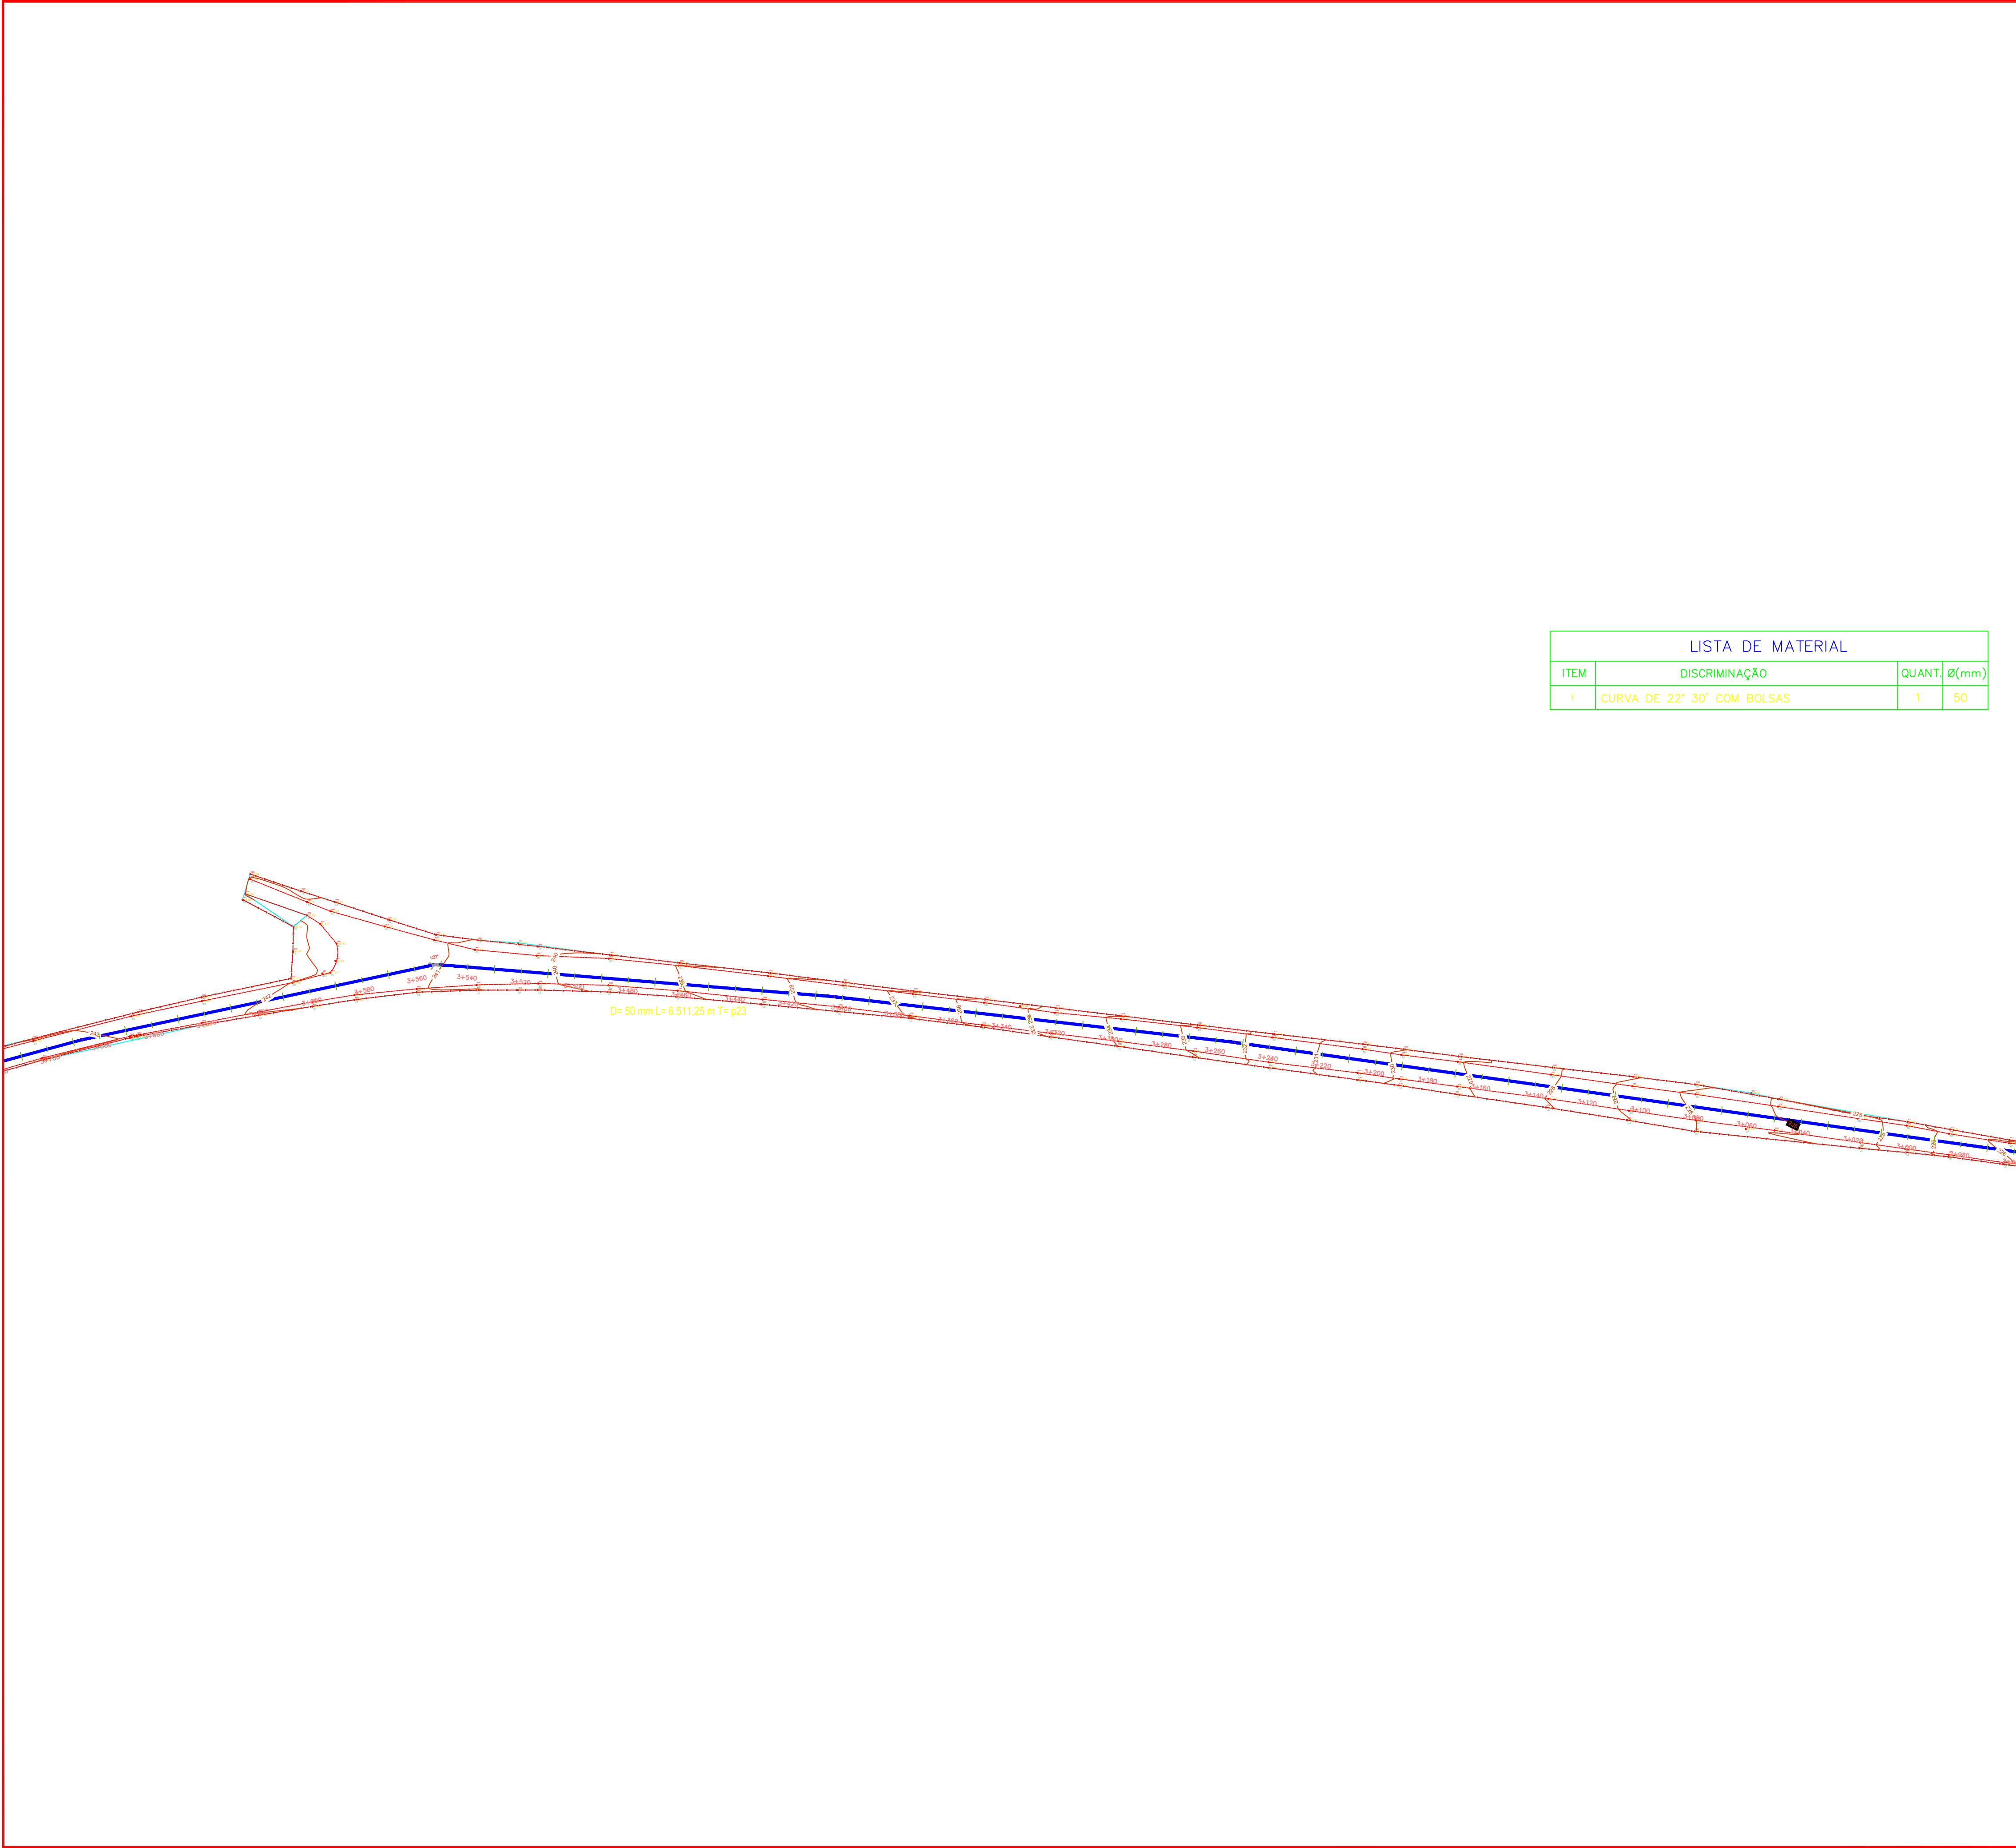

LISTA DE MATERIAL			
ITEM	DISCRIMINAÇÃO	QUANT.	Ø(mm)
1	CURVA DE 22° 30' COM BOLSAS	1	50

LEGENDA:	
	REDE DE DISTRIBUIÇÃO DE ÁGUA PROJETADA DN 50 mm PVC
	REDE DE DISTRIBUIÇÃO DE ÁGUA PROJETADA DN 75 mm PVC
	CERCA
	CASA
	Nº
	COTA DO TERRENO


QUADRO DE PEÇAS P/ DETALHAMENTO DE NÓS E QUANTITATIVO DAS PEÇAS

CONEXÕES EM F"F" DÚCTIL					
1 F"F"		Tê de normal com bolsas	6 F"F"		Curva de 45° com bolsas
2 F"F"		Tê de redução com bolsas	7 F"F"		Curva de 22°30' com bolsas
3 F"F"		Cruzeta normal com bolsas	8 F"F"		Curva de 11°15' com bolsas
4 F"F"		Cruzeta de redução com bolsas	9 F"F"		Redução com ponta e bolsa
5 F"F"		Curva de 90° com bolsas	10 F"F"		Cap
			11 F"F"		Registro com bolsas
			12 F"F"		Luva de correr
			13 F"F"		Redução com ponta (F"F" Dúctil) bolsa (PVC-PBA)

CONEXÕES EM PVC PBA					
1 PBA		Tê de normal com bolsas	5 PBA		Curva de 90° com ponta e bolsa
2 PBA		Tê de redução com bolsas	6 PBA		Curva de 45° com ponta e bolsa
3 PBA		Cruzeta normal com bolsas	7 PBA		Curva de 22°30' com ponta e bolsa
4 PBA		Cruzeta de redução com bolsas	8 PBA		Redução com ponta e bolsa
			9 PBA		Adaptador ponta (F"F" Dúctil) bolsa (PVC-PBA)
			10 PBA		Luva de correr
			11 PBA		Cap
			12 PBA		Junção com bolsas

CONEXÕES EM DE F"F"		
1 DE F"F"		Luva de Correr

PLANTA CHAVE

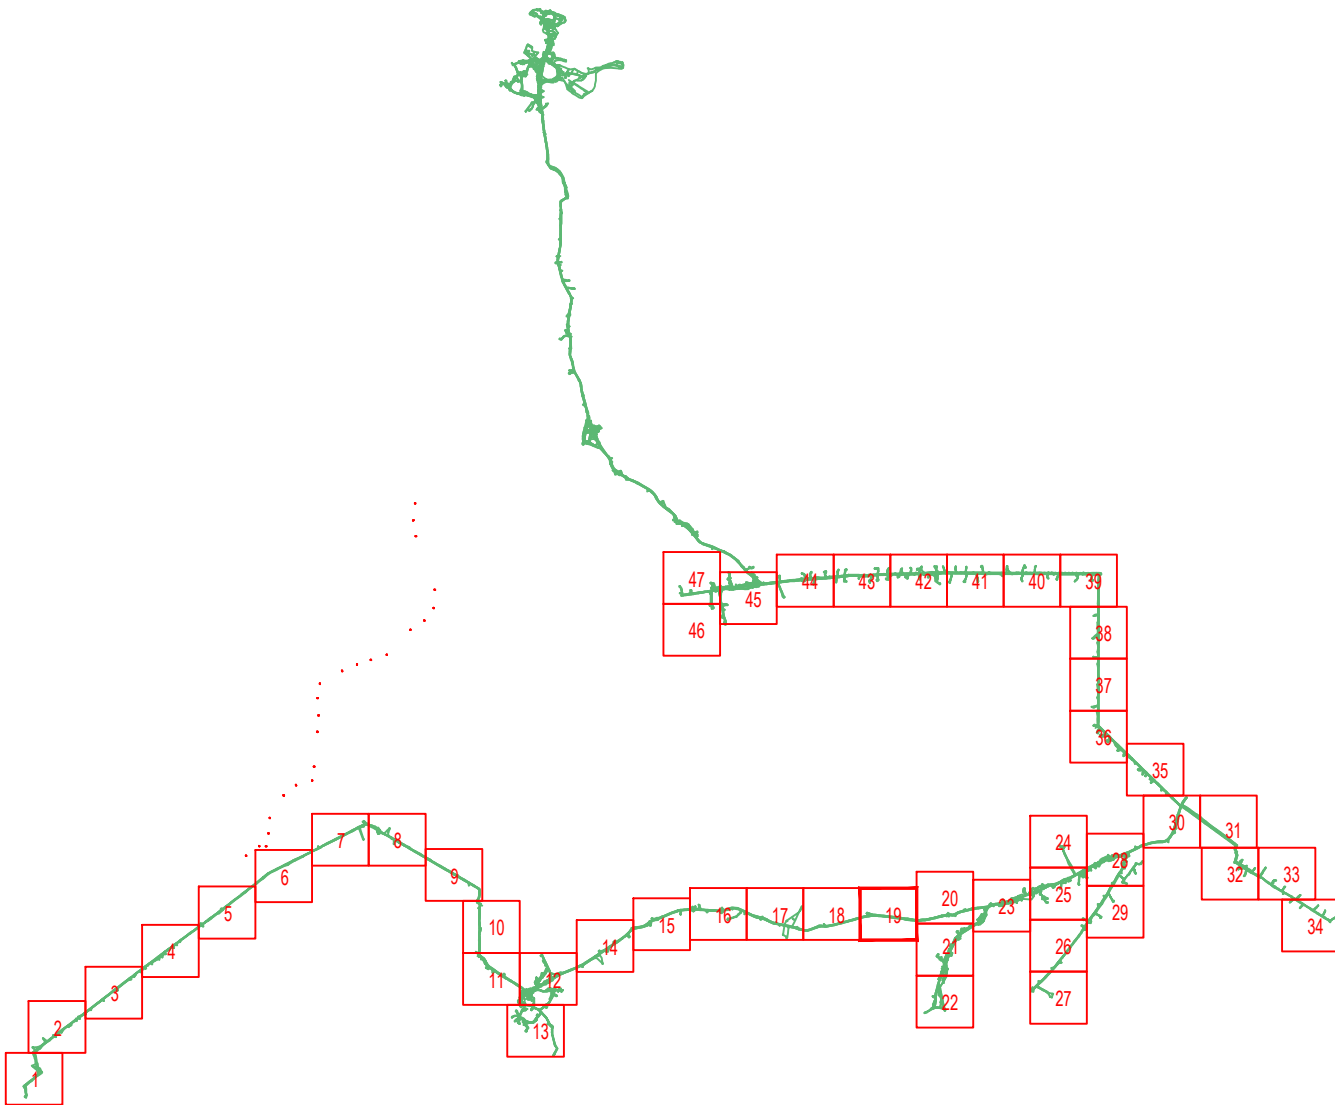

Rev.	Tipo	Data	Revisado Por	Resp. Técnico	Descrição
0	C	DEZ/2015	-	-	EMISSÃO INICIAL
TIPOS DE EMISSÃO	A - Preliminar	C - Para Conhecimento		E - Para Construção	E - Conf. Construído
	B - Para Liberação	D - Para Cotação		F - Conf. Comprado	H - Cancelado

MINISTÉRIO DA INTEGRAÇÃO NACIONAL
5º SUPERINTENDÊNCIA REGIONAL DA CODEVASF

SISTEMAS DE ABASTECIMENTO D'ÁGUA PARA CONSUMO HUMANO E APROVEITAMENTO HIDROAGRÍCOLA EM COMUNIDADES RURAIS DIFUSAS, LOCALIZADAS NOS MUNICÍPIOS DE PARICONHA, DELMIRO GOUVEIA E ÁGUA BRANCA, NO ESTADO DE ALAGOAS, COM SUPRIMENTO HÍDRICO PELO CANAL DO SERTÃO ALAGOANO.

SISTEMA DE ABASTECIMENTO DE ÁGUA PARA CONSUMO HUMANO
SUB SISTEMA VII - GENIVALDO MOURA, CARAIBEIRINHA, RABECA, MAXIXE, ALTO BONITO, POV. RABECA, CRUZ, BOA VISTA, SINIMBU, E CARAIBAS DO LINDO
PROJETO HIDRÁULICO/CIVIL - REDE

Projetista consultoria estudos projetos	Desenhista _____ Projetista _____	Aprov. _____ CREA _____	Revisão 00 Data DEZ/2015	Nº Projeto: 4513
Nº Desenho DE-4513.07-015-902-20-R00	Verificado _____	Data _____	ESCALA: 1:1.250	Folha 19/47
Nº Arquivo Digital DE-4513.07-015-902-20-R00.dwg				