


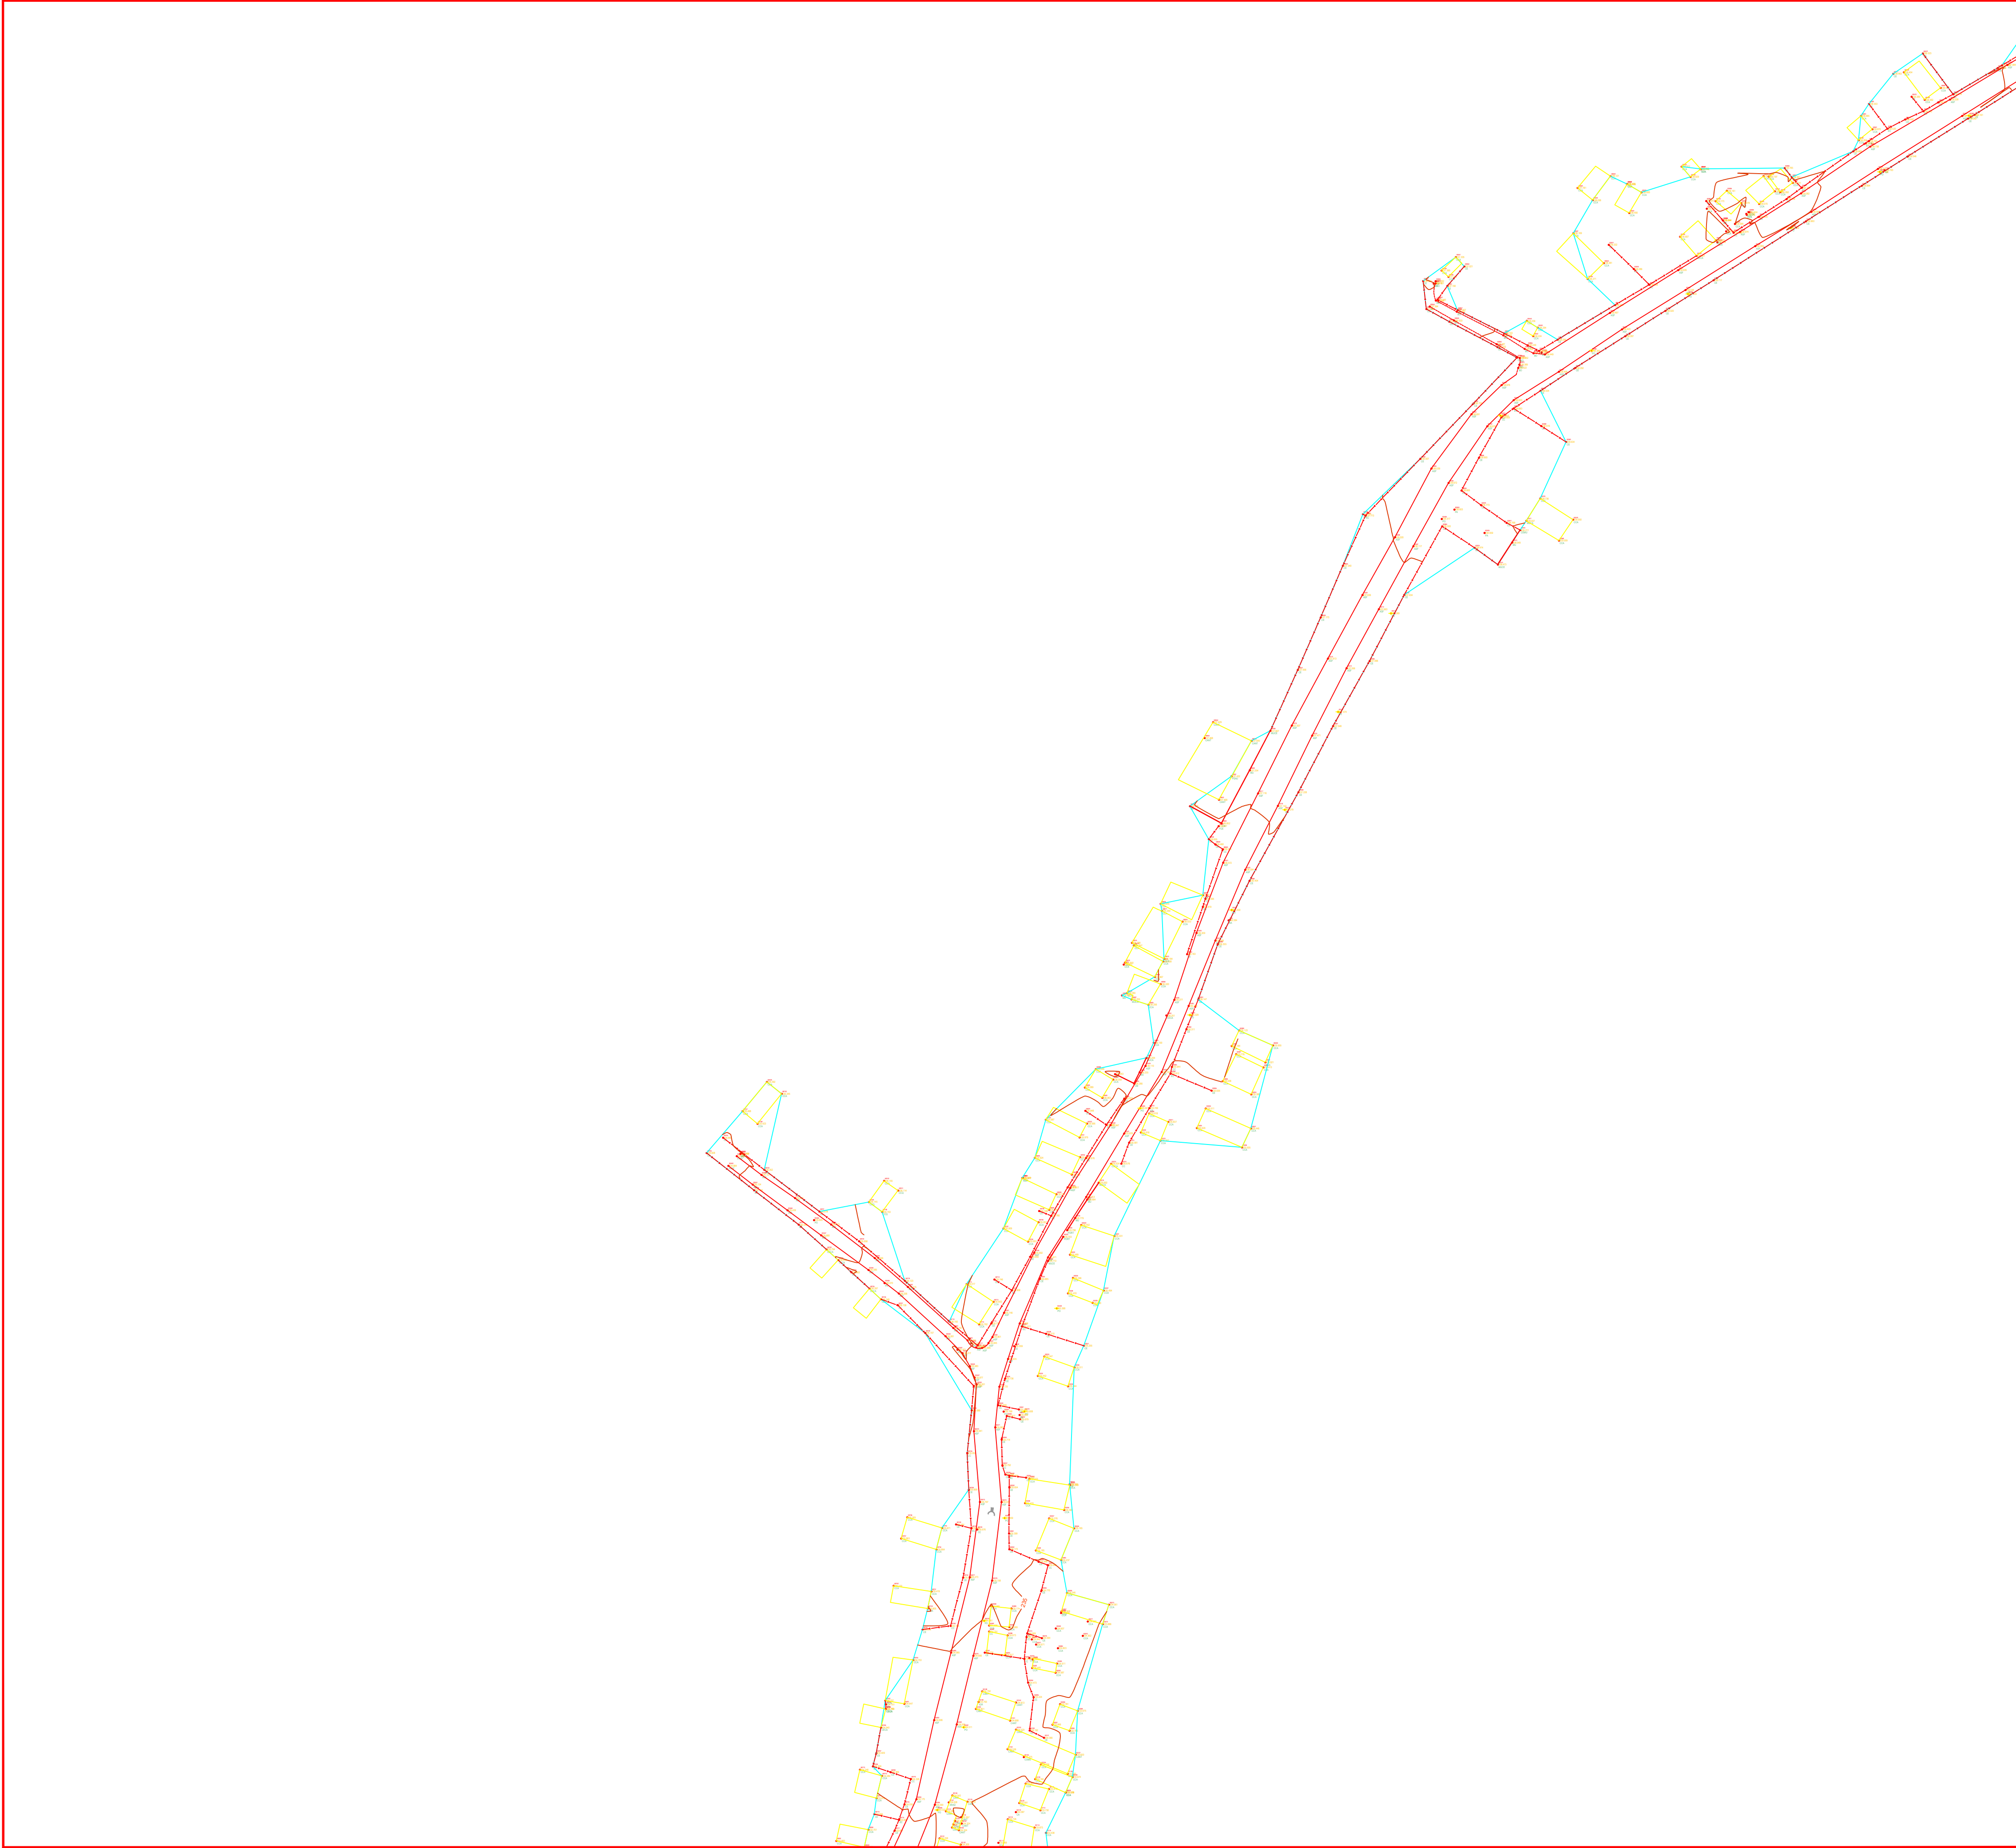

LEGENDA:	
—	REDE DE DISTRIBUIÇÃO DE ÁGUA PROJETADA DN 50 mm PVC
—	REDE DE DISTRIBUIÇÃO DE ÁGUA PROJETADA DN 75 mm PVC
- - - - -	CERCA
	CASA
126	Nº
0,15-270	COTA DO TERRENO


QUADRO DE PEÇAS P/ DETALHAMENTO DE NÓS E QUANTITATIVO DAS PEÇAS

CONEXÕES EM F"F" DÚCTIL					
1 F"F"		Tê de normal com bolsas	6 F"F"		Curva de 45° com bolsas
2 F"F"		Tê de redução com bolsas	7 F"F"		Curva de 22°30' com bolsas
3 F"F"		Cruzeta normal com bolsas	8 F"F"		Curva de 11°15' com bolsas
4 F"F"		Cruzeta de redução com bolsas	9 F"F"		Redução com ponta e bolsa
5 F"F"		Curva de 90° com bolsas	10 F"F"		Cap

CONEXÕES EM PVC PBA					
1 PBA		Tê de normal com bolsas	5 PBA		Curva de 90° ponta e bolsa
2 PBA		Tê de redução com bolsas	6 PBA		Curva de 45° ponta e bolsa
3 PBA		Cruzeta normal com bolsas	7 PBA		Curva de 22°30' ponta e bolsa
4 PBA		Cruzeta de redução com bolsas	8 PBA		Redução com ponta e bolsa
9 PBA		Adaptador ponta (F"F" Dúctil) bolsa (PVC-PBA)	10 PBA		Luva de correr
11 PBA		Cap	12 PBA		Junção com bolsas

CONEXÕES EM DE F"F"		
1 DE F"F"		Luva de Correr

PLANTA CHAVE

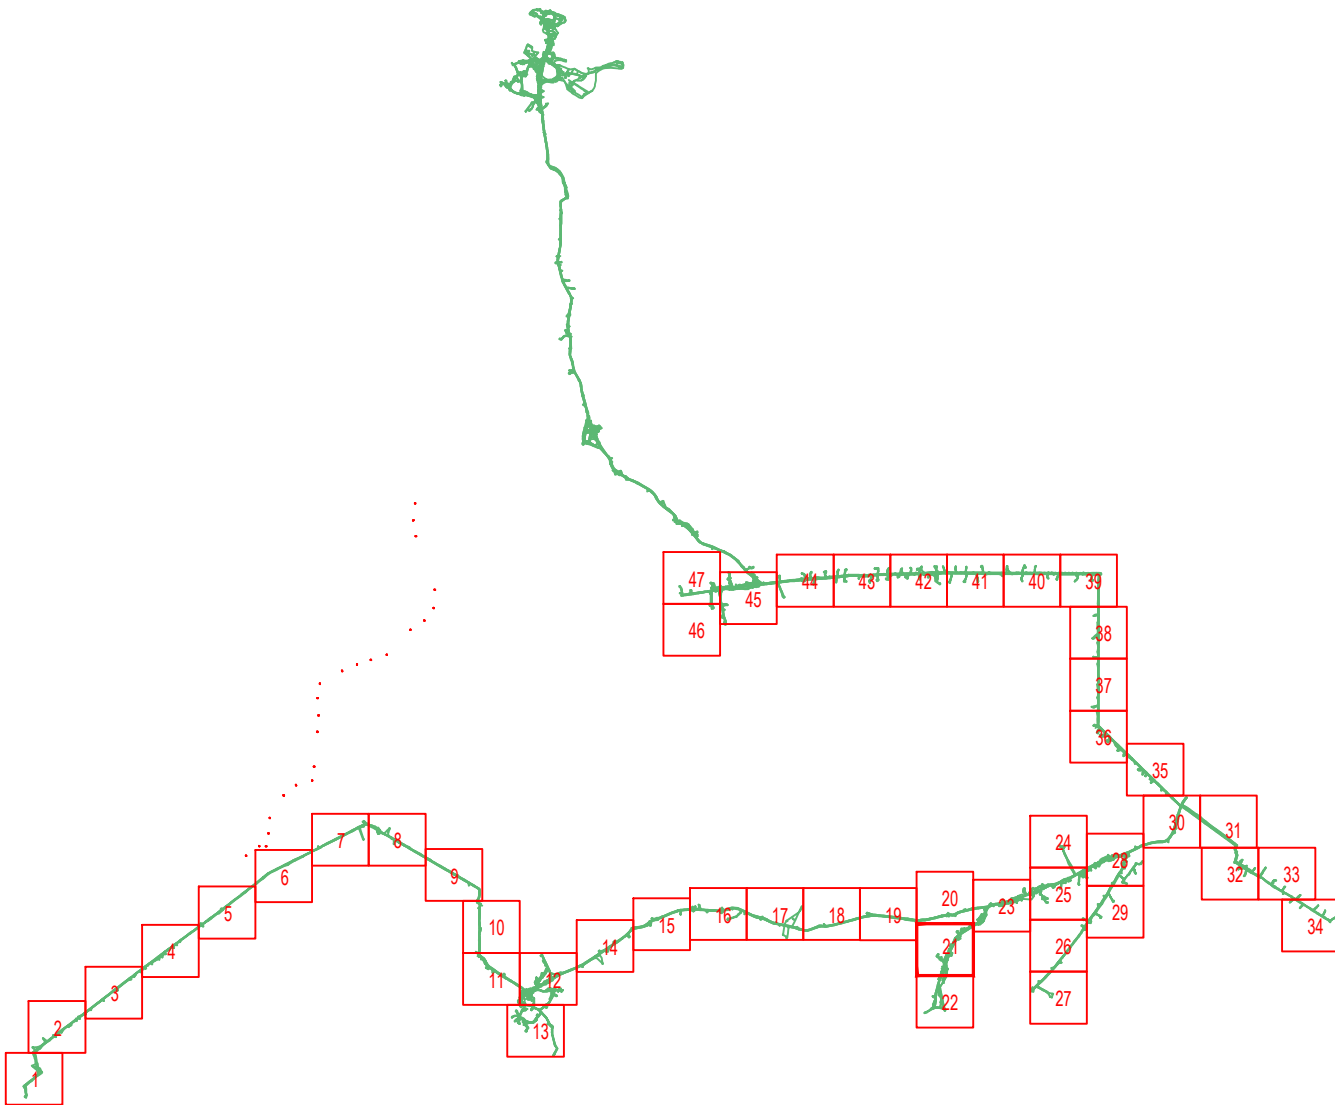

0	C	DEZ/2015	-	-	EMISSÃO INICIAL
Rev.	Tipo	Data	Revisado Por	Resp. Técnico	Descrição
TIPOS DE EMISSÃO	A - Preliminar B - Para Liberação	C - Para Conhecimento D - Para Cotação	E - Para Construção F - Conf. Comprado	H - Cancelado	

MINISTÉRIO DA INTEGRAÇÃO NACIONAL
5º SUPERINTENDÊNCIA REGIONAL DA CODEVASF

SISTEMAS DE ABASTECIMENTO D'ÁGUA PARA CONSUMO HUMANO E APROVEITAMENTO HIDROAGRÍCOLA EM COMUNIDADES RURAIS DIFUSAS, LOCALIZADAS NOS MUNICÍPIOS DE PARICONHA, DELMIRO GOUVEIA E ÁGUA BRANCA, NO ESTADO DE ALAGOAS, COM SUPRIMENTO HÍDRICO PELO CANAL DO SERTÃO ALAGOANO.

SISTEMA DE ABASTECIMENTO DE ÁGUA PARA CONSUMO HUMANO
SUB SISTEMA VII - GENIVALDO MOURA, CARAIBEIRINHA, RABECA, MAXIXE, ALTO BONITO, POV. RABECA, CRUZ, BOA VISTA, SINIMBU, E CARAIBAS DO LINDO
PROJETO HIDRÁULICO/CIVIL - REDE

Projetista	Desenhista	Aprov.	Revisão	Nº Projeto:
	Projeta	CREA	00	4513
Nº Desenho	Verificado	Data	ESCALA:	Folha
DE-4513.07-015-902-22-R00			1:1.250	21/47
Nº Arquivo Digital				
DE-4513.07-015-902-22-R00.dwg				