



RABECA-DG

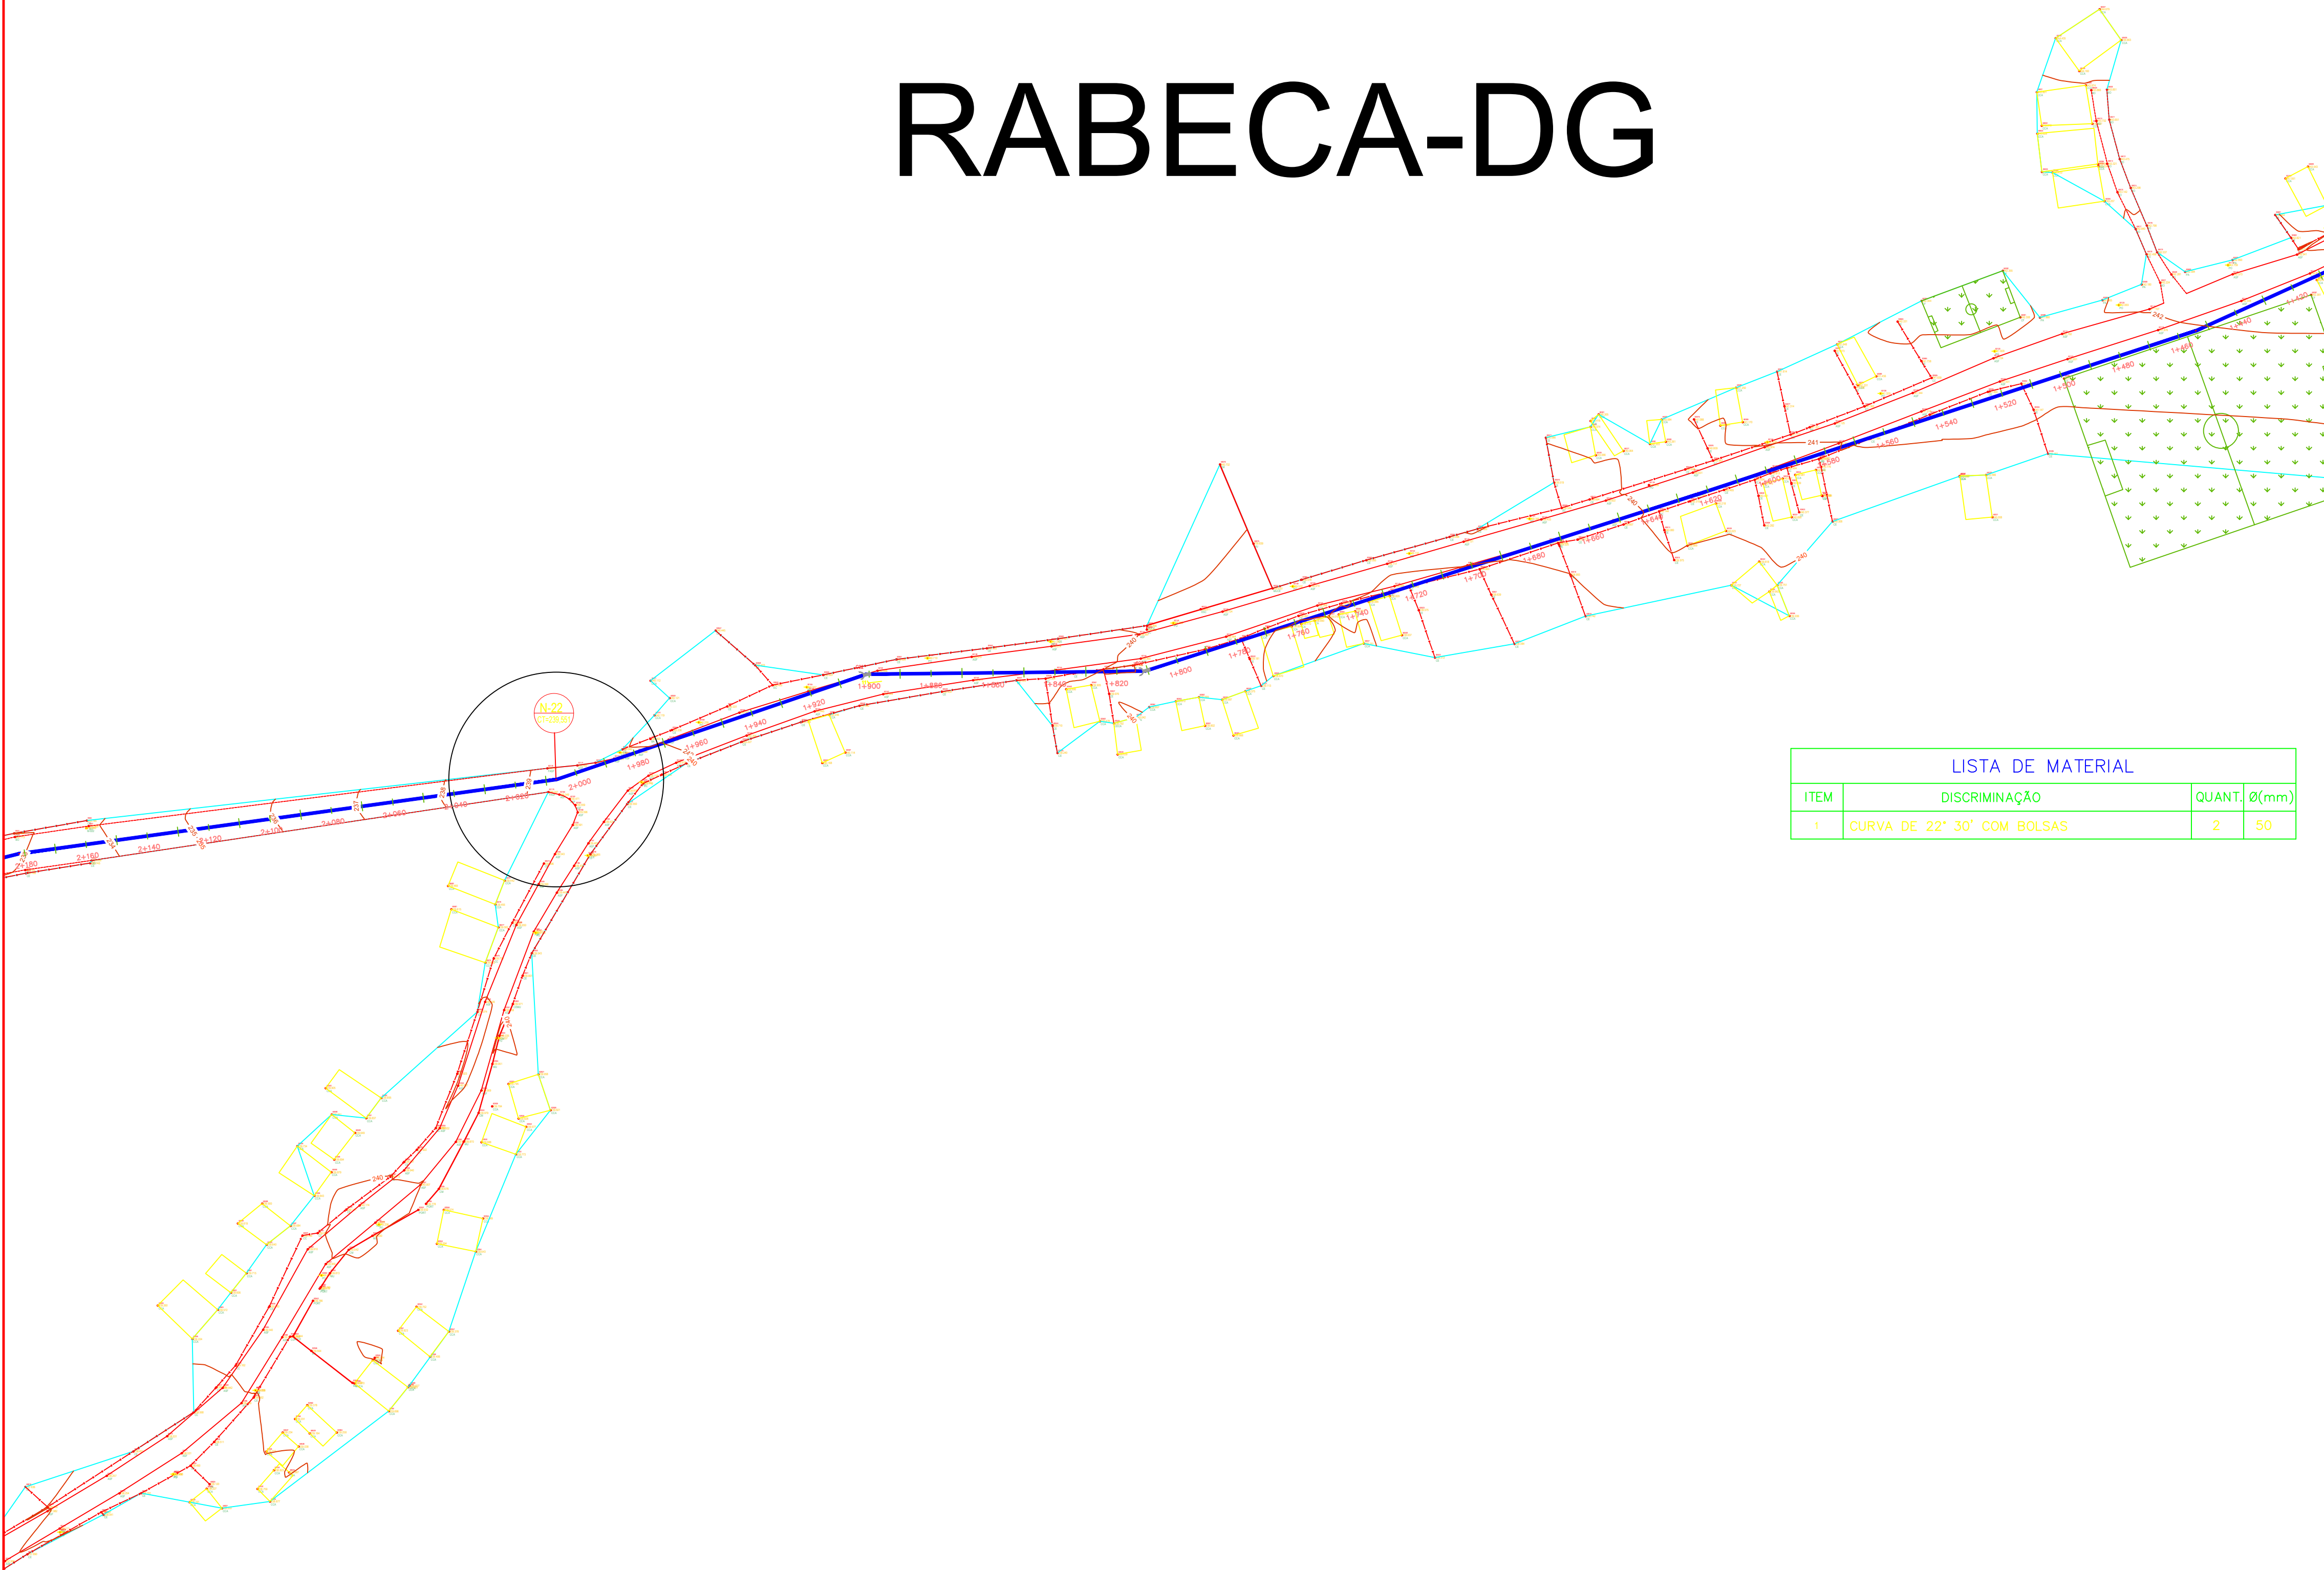

LISTA DE MATERIAL			
ITEM	DISCRIMINAÇÃO	QUANT.	Ø(mm)
1	CURVA DE 22° 30' COM BOLSAS	2	50

LEGENDA:	
—	REDE DE DISTRIBUIÇÃO DE ÁGUA PROJETADA DN 50 mm PVC
—	REDE DE DISTRIBUIÇÃO DE ÁGUA PROJETADA DN 75 mm PVC
---	CERCA
	CASA
126	Nº
C.1-270	COTA DO TERRENO

QUADRO DE PEÇAS P/ DETALHAMENTO DE NÓS E QUANTITATIVO DAS PEÇAS			
CONEXÕES EM F"F" DÚCTIL			
1 F"F"		Tê de normal com bolsas	
2 F"F"		Tê de redução com bolsas	
3 F"F"		Cruzeta normal com bolsas	
4 F"F"		Cruzeta de redução com bolsas	
5 F"F"		Curva de 90° com bolsas	
6 F"F"		Curva de 45° com bolsas	
7 F"F"		Curva de 22°30' com bolsas	
8 F"F"		Curva de 11°15' com bolsas	
9 F"F"		Redução com ponta e bolsa	
10 F"F"		Cap	
11 F"F"		Registro com bolsas	
12 F"F"		Luva de correr	
13 F"F"		Redução ponta (F"F" Dúctil) bolsa (PVC-PBA)	
CONEXÕES EM PVC PBA			
1 PBA		Tê de normal com bolsas	
2 PBA		Tê de redução com bolsas	
3 PBA		Cruzeta normal com bolsas	
4 PBA		Cruzeta de redução com bolsas	
5 PBA		Curva de 90° ponta e bolsa	
6 PBA		Curva de 45° ponta e bolsa	
7 PBA		Curva de 22°30' ponta e bolsa	
8 PBA		Redução com ponta e bolsa	
9 PBA		Adaptador ponta (F"F" Dúctil) bolsa (PVC-PBA)	
10 PBA		Luva de correr	
11 PBA		Cap	
12 PBA		Junção com bolsas	
CONEXÕES EM DE F"F"			
1 DE F"F"		Luva de Correr	

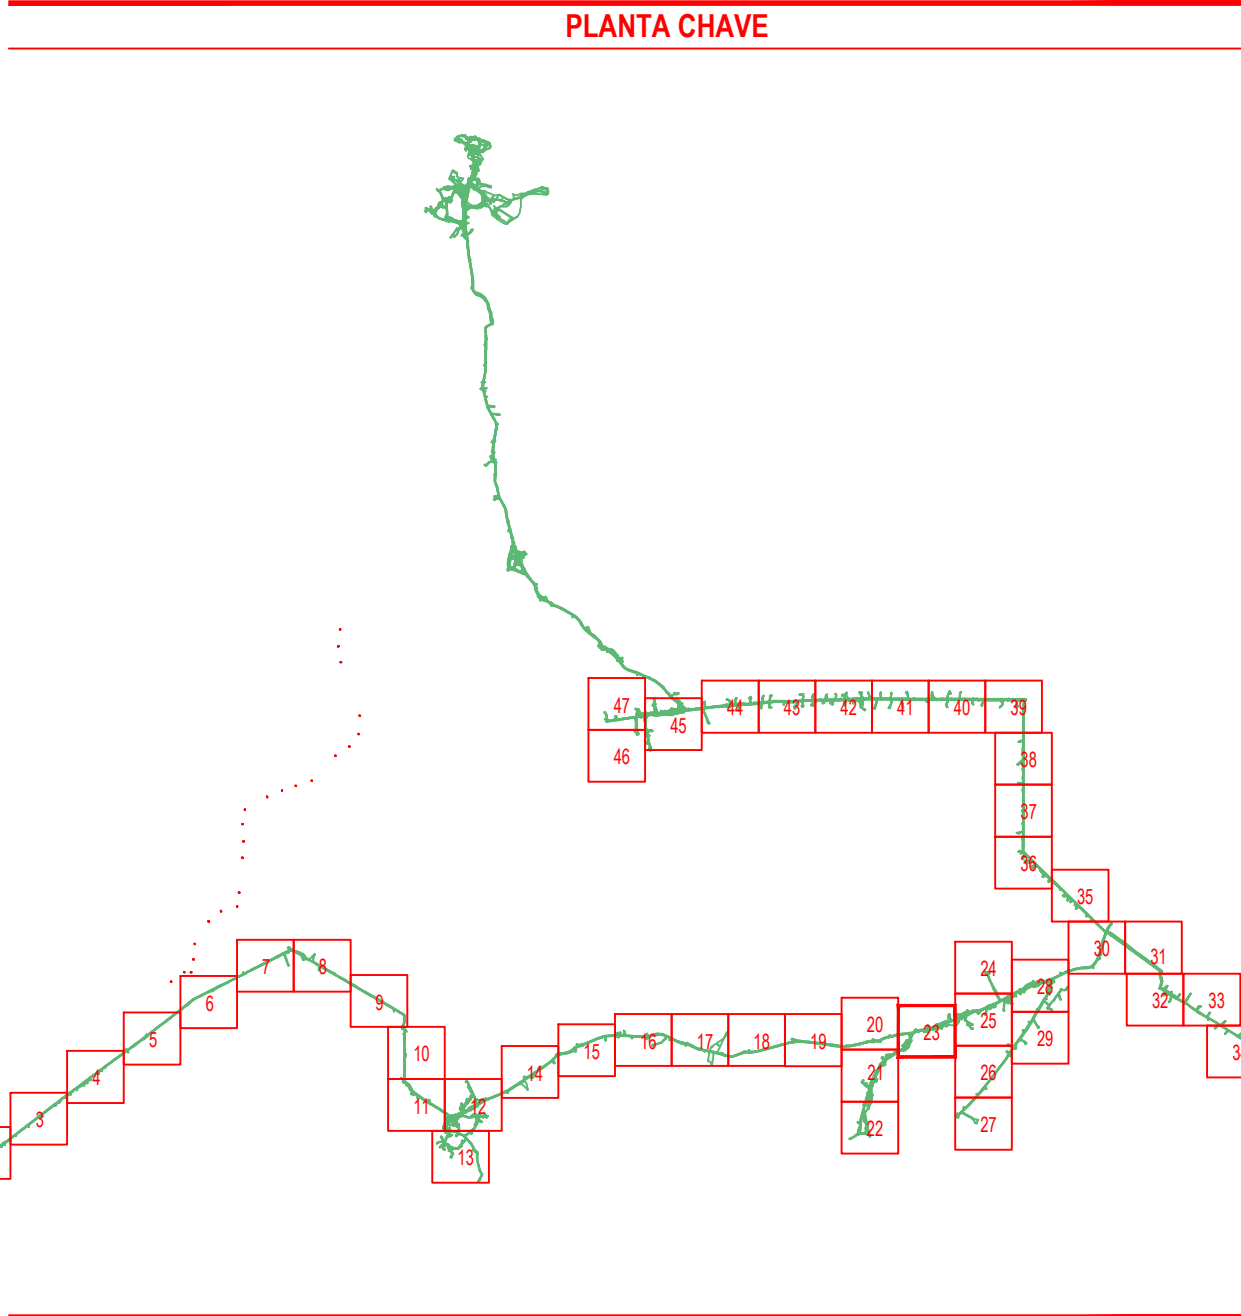

0	C	DEZ/2015	-	-	EMIÇÃO INICIAL
Rev.	Tipo	Data	Revisado Por	Resp. Técnico	Descrição
TIPOS DE EMISSÃO	A - Preliminar B - Para Liberação	C - Para Conhecimento D - Para Cotação	E - Para Construção F - Conf. Comprado	H - Cancelado	

CODEVASF

MINISTÉRIO DA INTEGRAÇÃO NACIONAL
5º SUPERINTENDÊNCIA REGIONAL DA CODEVASF

SISTEMAS DE ABASTECIMENTO D'ÁGUA PARA CONSUMO HUMANO E APROVEITAMENTO HIDROAGRÍCOLA EM COMUNIDADES RURAIS DIFUSAS, LOCALIZADAS NOS MUNICÍPIOS DE PARICONHA, DELMIRO GOUVEIA E ÁGUA BRANCA, NO ESTADO DE ALAGOAS, COM SUPRIMENTO HÍDRICO PELO CANAL DO SERTÃO ALAGOANO.

SISTEMA DE ABASTECIMENTO DE ÁGUA PARA CONSUMO HUMANO
SUB SISTEMA VII - GENIVALDO MOURA, CARAIBEIRINHA, RABECA, MAXIXE, ALTO BONITO, POV. RABECA, CRUZ, BOA VISTA, SINIMBU, E CARAIBAS DO LINDO
PROJETO HIDRÁULICO/CIVIL - REDE

Projeta	Desenhista	Aprov.	Revisão	Nº Projeto:
			00	4513
Nº Desenho	Verificado	Data	ESCALA:	Folha
DE-4513.07-015-902-24-R00			1:1.250	23/47
Nº Arquivo Digital				
DE-4513.07-015-902-24-R00.dwg				