



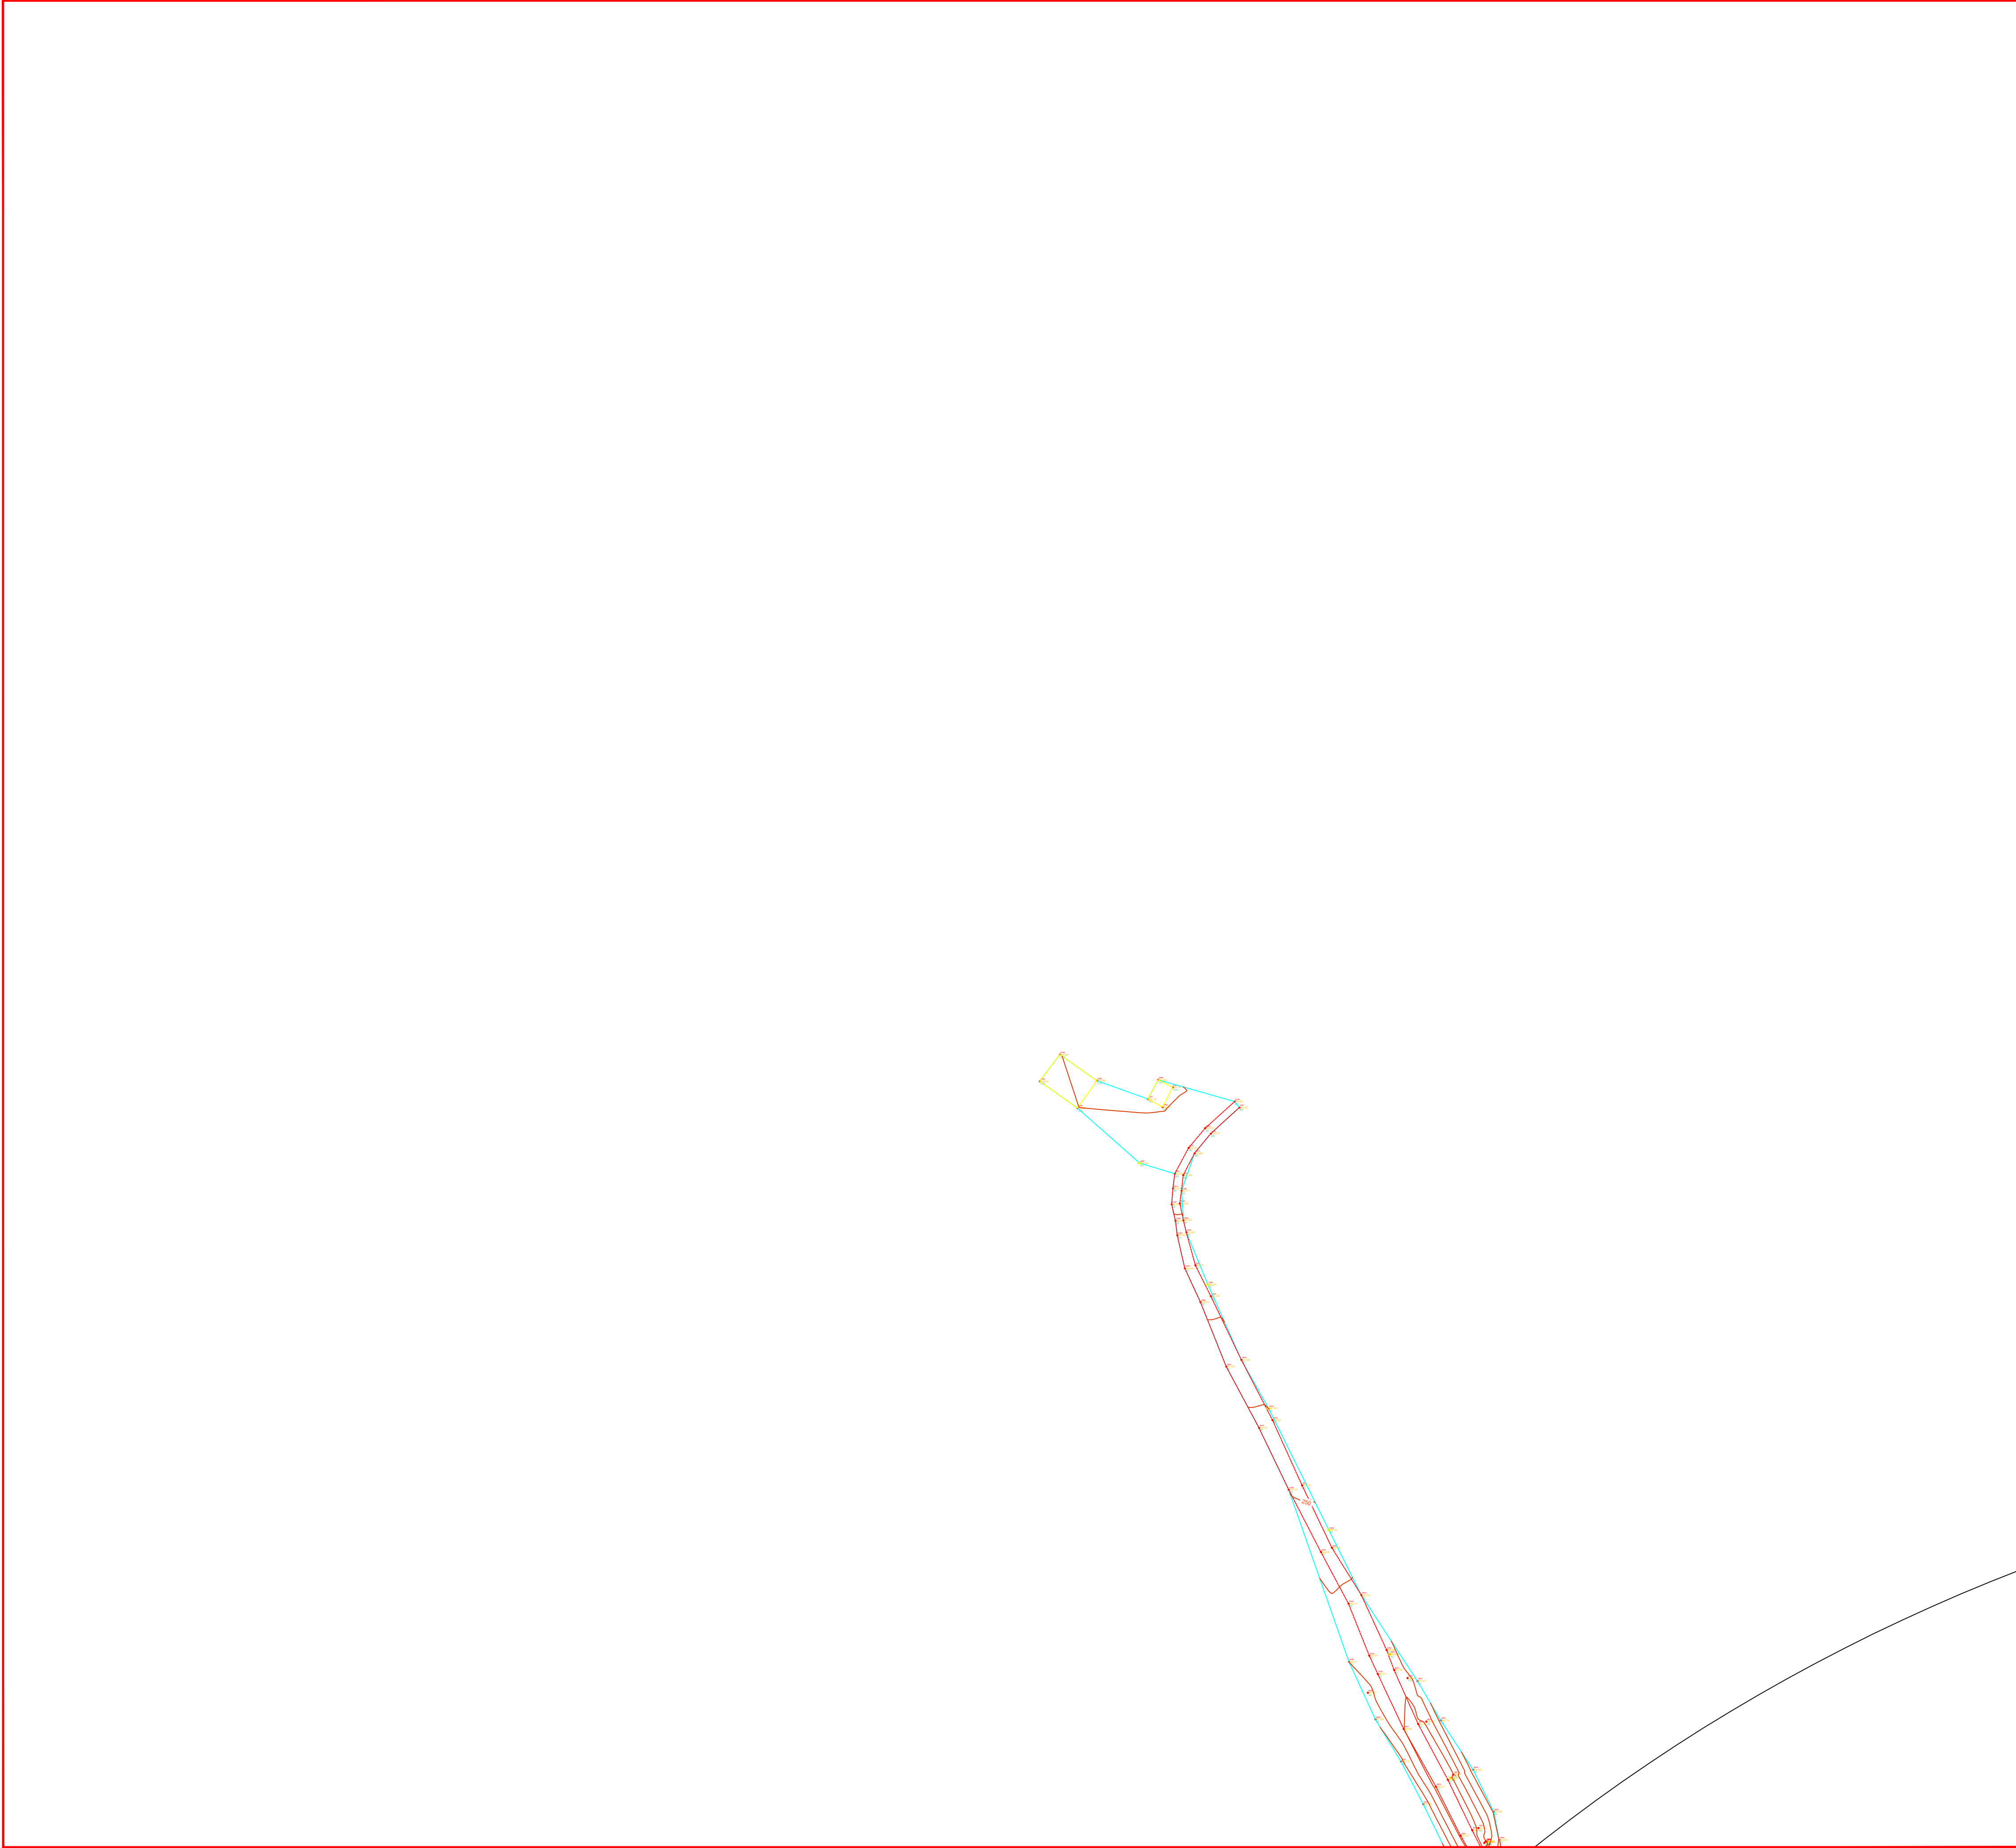

LEGENDA:	
	REDE DE DISTRIBUIÇÃO DE ÁGUA PROJETADA DN 50 mm PVC
	REDE DE DISTRIBUIÇÃO DE ÁGUA PROJETADA DN 75 mm PVC
	CERCA
	CASA
126 C.15-270	NÃO COTA DO TERRENO

QUADRO DE PEÇAS P/ DETALHAMENTO DE NÓS E QUANTITATIVO DAS PEÇAS	
CONEXÕES EM F"F" DÚCTIL	
1 F"F"	Tê de normal com bolsas
2 F"F"	Tê de redução com bolsas
3 F"F"	Cruzeta normal com bolsas
4 F"F"	Cruzeta de redução com bolsas
5 F"F"	Curva de 90° com bolsas
6 F"F"	Curva de 45° com bolsas
7 F"F"	Curva de 22°30' com bolsas
8 F"F"	Curva de 11°15' com bolsas
9 F"F"	Redução com ponta e bolsa
10 F"F"	Cap
11 F"F"	Registro com bolsas
12 F"F"	Luva de correr
13 F"F"	Redução com ponta (F"F" Dúctil) bolsa (PVC-PBA)
CONEXÕES EM PVC PBA	
1 PBA	Tê de normal com bolsas
2 PBA	Tê de redução com bolsas
3 PBA	Cruzeta normal com bolsas
4 PBA	Cruzeta de redução com bolsas
5 PBA	Curva de 90° ponta e bolsa
6 PBA	Curva de 45° ponta e bolsa
7 PBA	Curva de 22°30' ponta e bolsa
8 PBA	Redução com ponta e bolsa
9 PBA	Adaptador ponta (F"F" Dúctil) bolsa (PVC-PBA)
10 PBA	Luva de correr
11 PBA	Cap
12 PBA	Junção com bolsas
CONEXÕES EM DE F"F"	
1 DE F"F"	Luva de Correr

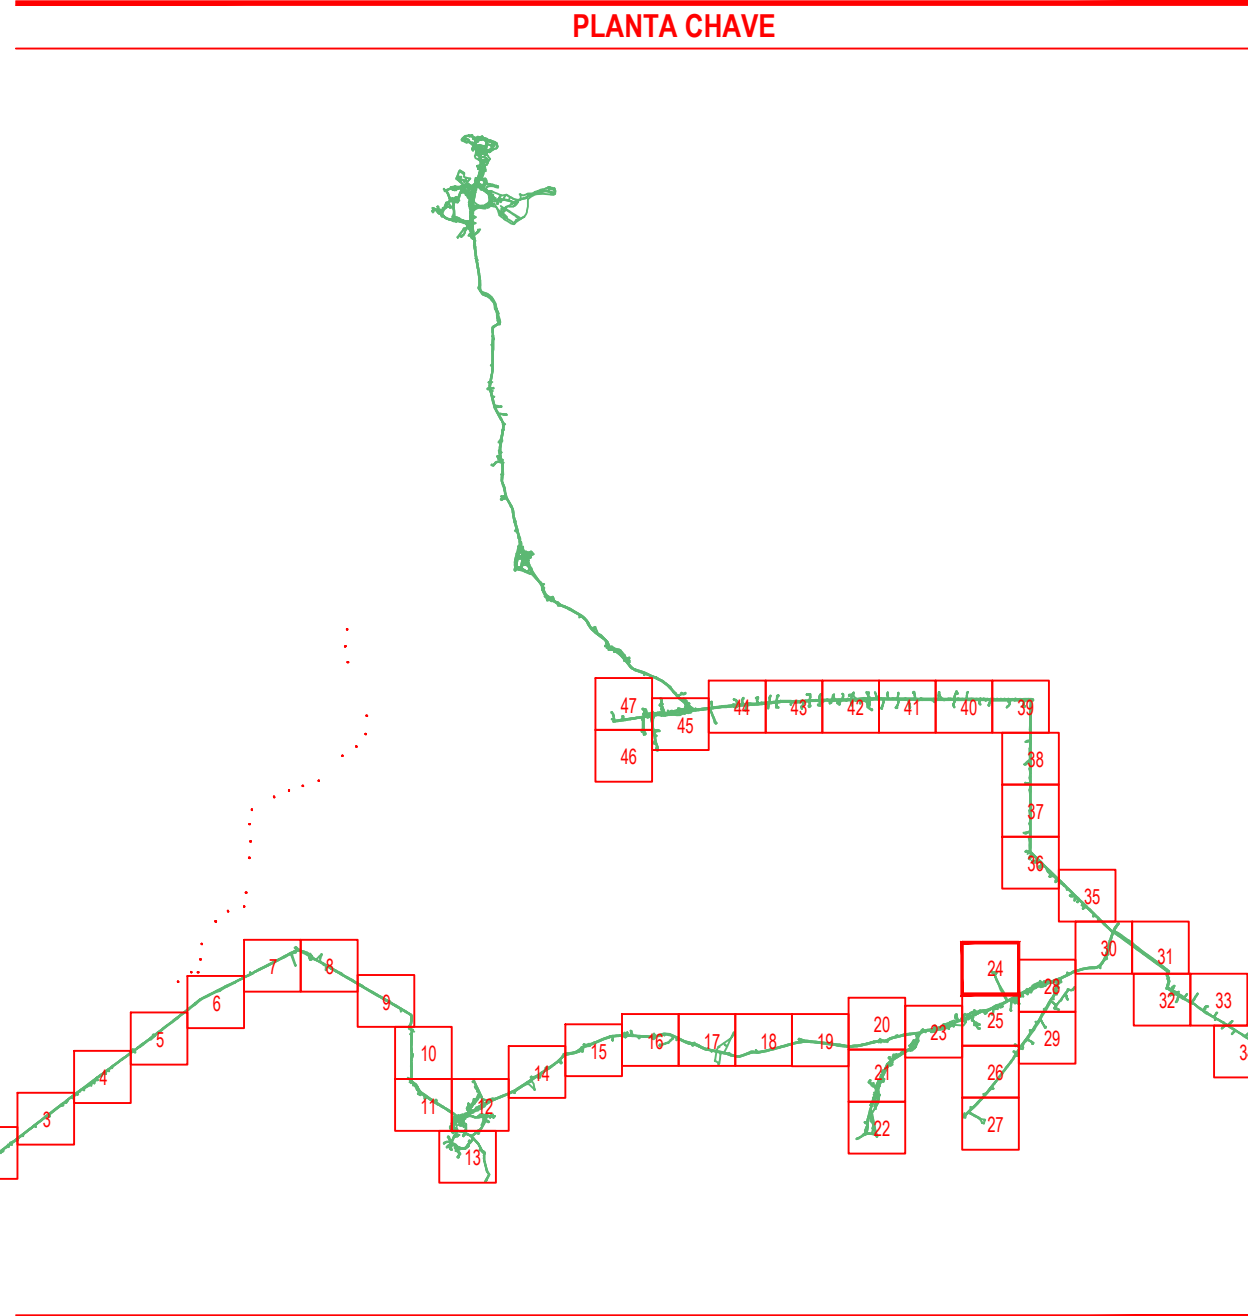

0	C	DEZ/2015	-	-	EMISSÃO INICIAL						
Rev.	Tipo	Data	Revisado Por	Resp. Técnico	Descrição						
TIPOS DE EMISSÃO	A - Preliminar		C - Para Conhecimento		E - Para Construção						
	B - Para Liberação		D - Para Cotação		F - Conf. Comprado						
				H - Cancelado							
CODEVASF		MINISTÉRIO DA INTEGRAÇÃO NACIONAL 5º SUPERINTENDÊNCIA REGIONAL DA CODEVASF									
SISTEMAS DE ABASTECIMENTO D'ÁGUA PARA CONSUMO HUMANO E APROVEITAMENTO HIDROAGRÍCOLA EM COMUNIDADES RURAIS DIFUSAS, LOCALIZADAS NOS MUNICÍPIOS DE PARICONHA, DELMIRO GOUVEIA E ÁGUA BRANCA, NO ESTADO DE ALAGOAS, COM SUPRIMENTO HÍDRICO PELO CANAL DO SERTÃO ALAGOANO.											
SISTEMA DE ABASTECIMENTO DE ÁGUA PARA CONSUMO HUMANO SUB SISTEMA VII - GENIVALDO MOURA, CARAIBEIRINHA, RABECA, MAXIXE, ALTO BONITO, POV. RABECA, CRUZ, BOA VISTA, SINIMBU, E CARAIBAS DO LINDO PROJETO HIDRÁULICO/CIVIL - REDE											
Projetista COHIDRO		Desenhista _____ Projetista _____		Aprov. _____ Data _____ VERIFICADO _____ Data _____							
Nº Desenho DE-4513.07-015-902-25-R00		Verificado		Data							
Nº Arquivo Digital DE-4513.07-015-902-25-R00.dwg				ESCALA: 1:1.250							
				Folha 24/47							