


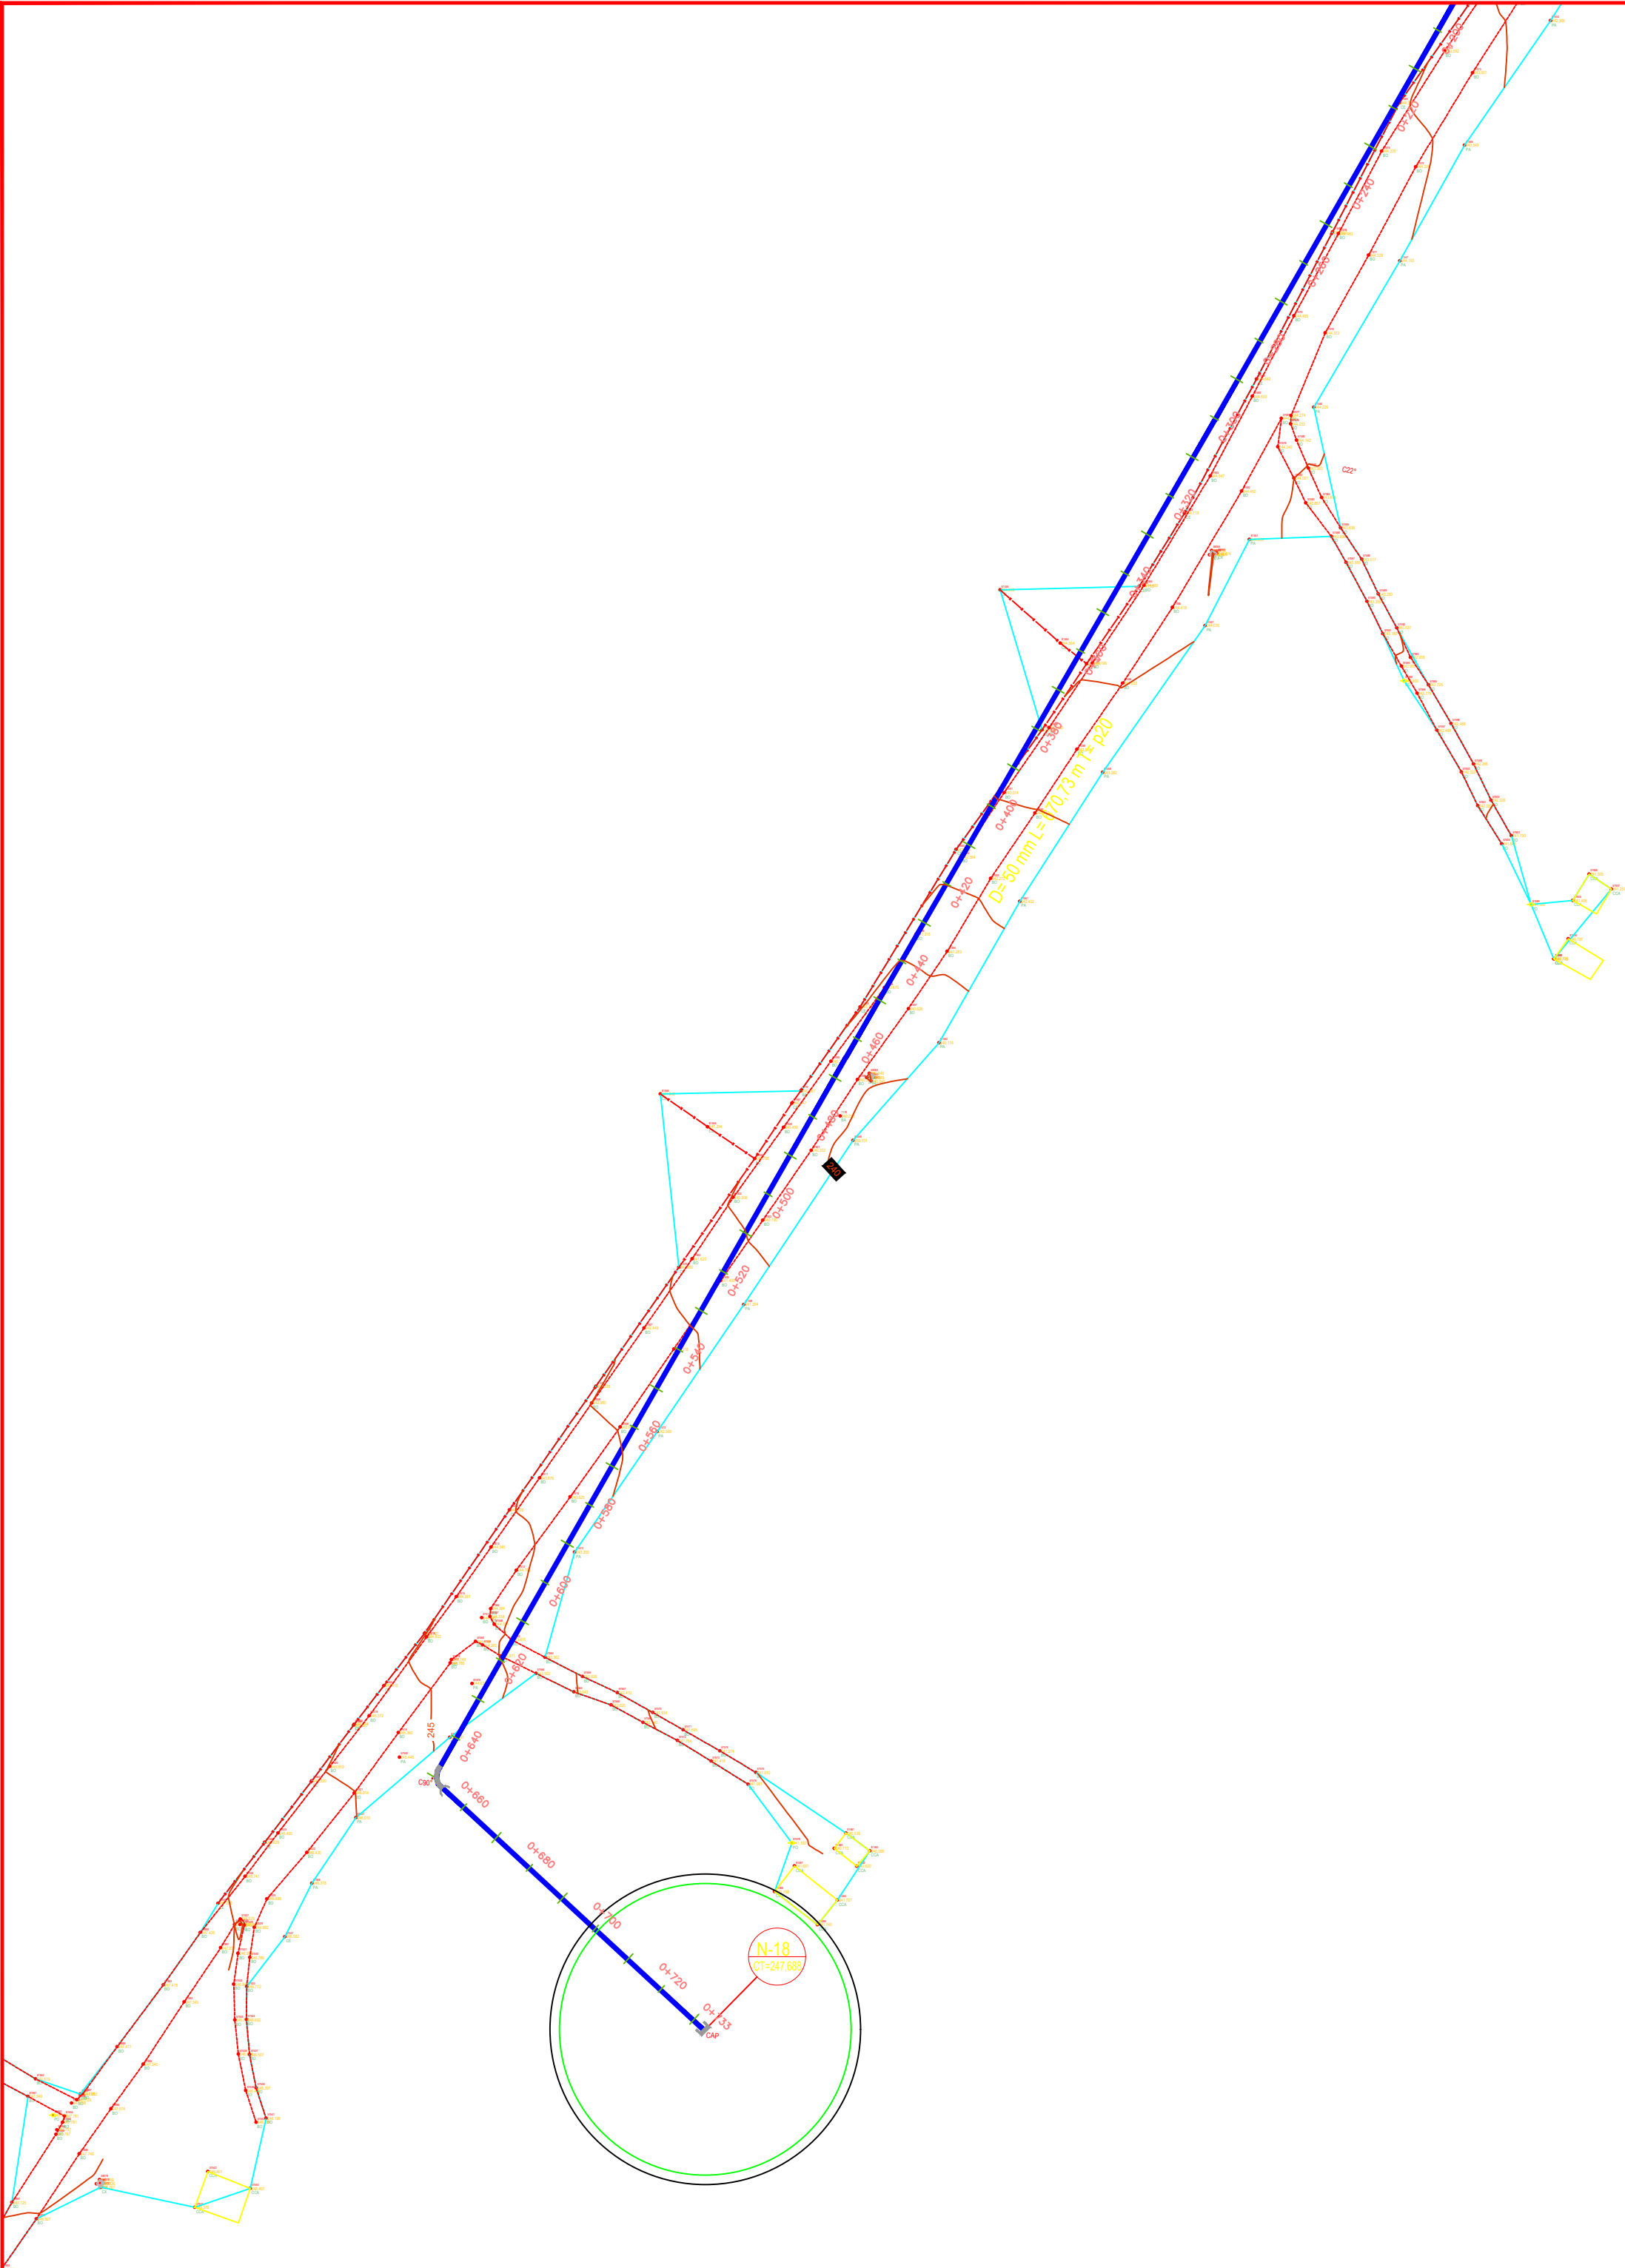

LISTA DE MATERIAL				
ITEM	DISCRIMINAÇÃO	QUANT.	Ø(mm)	
1	CAP	1	50	
2	CURVA DE 90° COM BOLSAS	1	50	

LEGENDA:	
	REDE DE DISTRIBUIÇÃO DE ÁGUA PROJETADA DN 50 mm PVC
	REDE DE DISTRIBUIÇÃO DE ÁGUA PROJETADA DN 75 mm PVC
	CERCA
	CASA
	Nº
	COTA DO TERRENO


QUADRO DE PEÇAS P/ DETALHAMENTO DE NÓS E QUANTITATIVO DAS PEÇAS

CONEXÕES EM F"º DÚCTIL								
1 F"º		Tê de normal com bolsas	6 F"º	 45º	Curva de 45"º com bolsas	10 F"º		Cap
2 F"º		Tê de redução com bolsas	7 F"º	 22º30'	Curva de 22"º30' com bolsas	11 F"º		Registro com bolsas
3 F"º		Cruzeta normal com bolsas	8 F"º	 11º15'	Curva de 11"º15' com bolsas	12 F"º		Luva de correr
4 F"º		Cruzeta de redução com bolsas	9 F"º		Redução com ponta e bolsa	13 F"º		Redução ponta (F"º Dúctil) bolsa (PVC-PBA)
5 F"º	 90º	Curva de 90"º com bolsas						

CONEXÕES EM PVC PBA								
1 PBA		Tê de normal com bolsas	5 PBA		Curva de 90° ponta e bolsa	9 PBA		Adaptador ponta (F"º Dúctil) bolsa (PVC-PBA)
2 PBA		Tê de redução com bolsas	6 PBA		Curva de 45° ponta e bolsa	10 PBA		Luva de correr
3 PBA		Cruzeta normal com bolsas	7 PBA		Curva de 22°30' ponta e bolsa	11 PBA		Cap
4 PBA		Cruzeta de redução com bolsas	8 PBA		Redução com ponta e bolsa	12 PBA		Junção com bolsas

CONEXÕES EM DE F"º		
1 DEF"º		Luva de Correr

PLANTA CHAVE

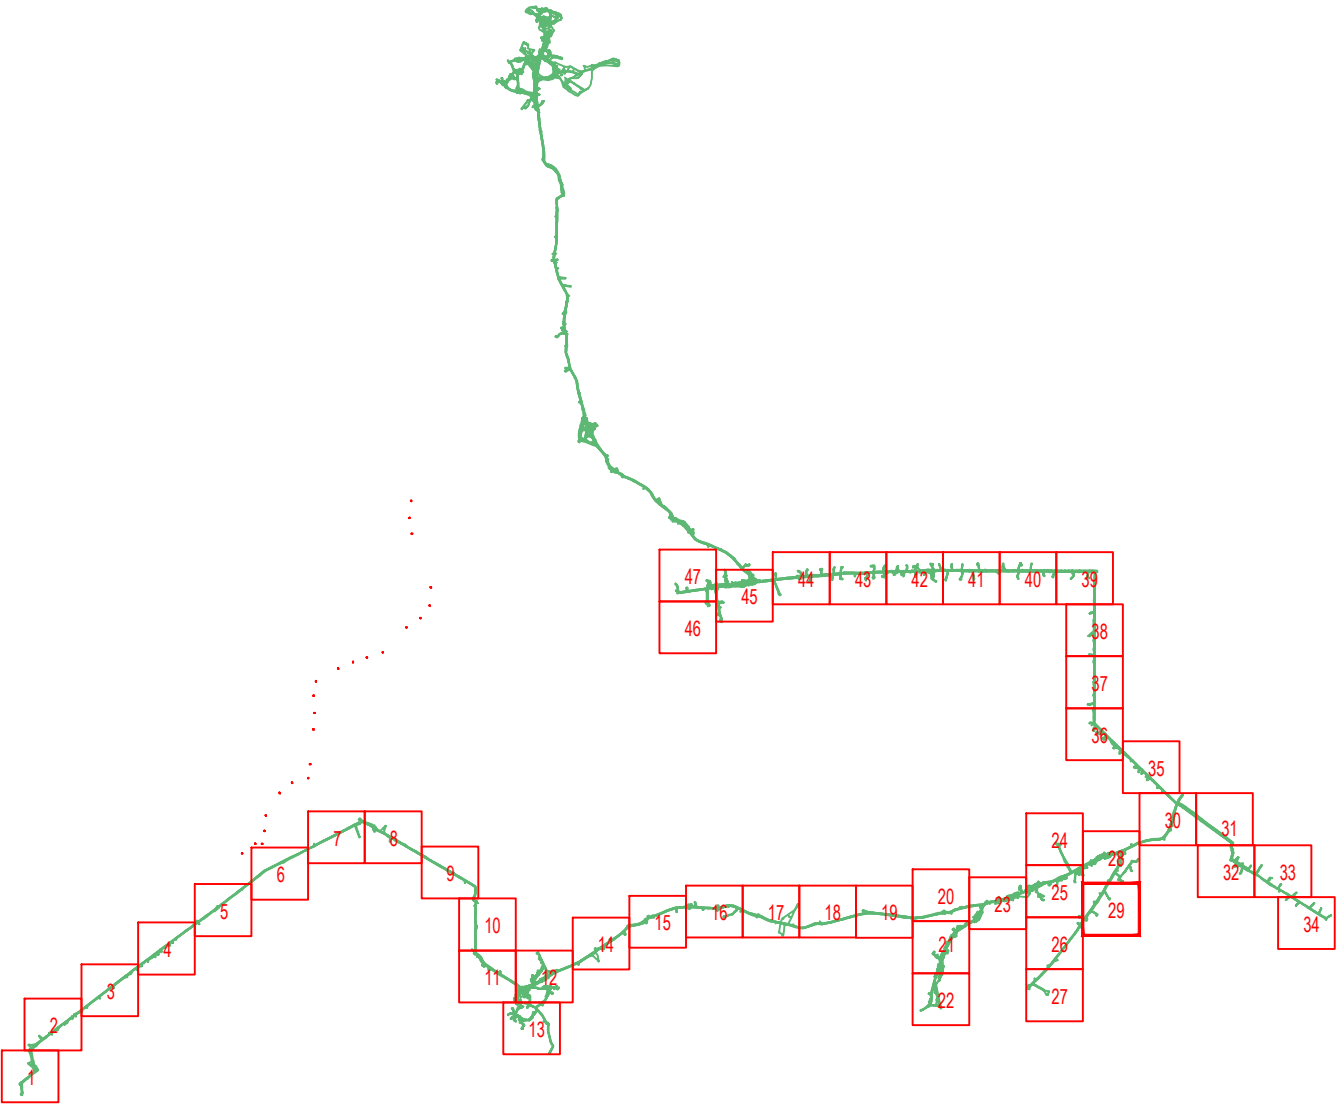

0	C	DEZ/2015	-	-	EMIÇÃO INICIAL
Rev.	Tipo	Data	Revisado Por	Resp. Técnico	Descrição
TIPOS DE EMISSÃO	A - Preliminar B - Para Liberação	C - Para Conhecimento D - Para Cotação	E - Para Construção F - Conf. Comprado	E - Conf. Construído H - Cancelado	

MINISTÉRIO DA INTEGRAÇÃO NACIONAL
5º SUPERINTENDÊNCIA REGIONAL DA CODEVASF

SISTEMAS DE ABASTECIMENTO D'ÁGUA PARA CONSUMO HUMANO E APROVEITAMENTO HIDROAGRÍCOLA EM COMUNIDADES RURAIS DIFUSAS, LOCALIZADAS NOS MUNICÍPIOS DE PARICONHA, DELMIRO GOUVEIA E ÁGUA BRANCA, NO ESTADO DE ALAGOAS, COM SUPRIMENTO HÍDRICO PELO CANAL DO SERTÃO ALAGOANO.

SISTEMA DE ABASTECIMENTO DE ÁGUA PARA CONSUMO HUMANO
SUB SISTEMA VII - GENIVALDO MOURA, CARAIBEIRINHA, RABECA, MAXIXE, ALTO BONITO, POV. RABECA, CRUZ, BOA VISTA, SINIMBU, E CARAIBAS DO LINO
PROJETO HIDRÁULICO/CIVIL - REDE

Projetista	Desenhista	Aprov.	Revisão	Nº Projeto:
	-	-	00	4513
Projeto	Projeto	CRSA	Data	DEZ/2015
Nº Desenho	Verificado	Data	ESCALA:	Folha
DE-4513.07-015-902-30-R00			1:1.250	29/47
Nº Arquivo Digital				
DE-4513.07-015-902-30-R00.dwg				