


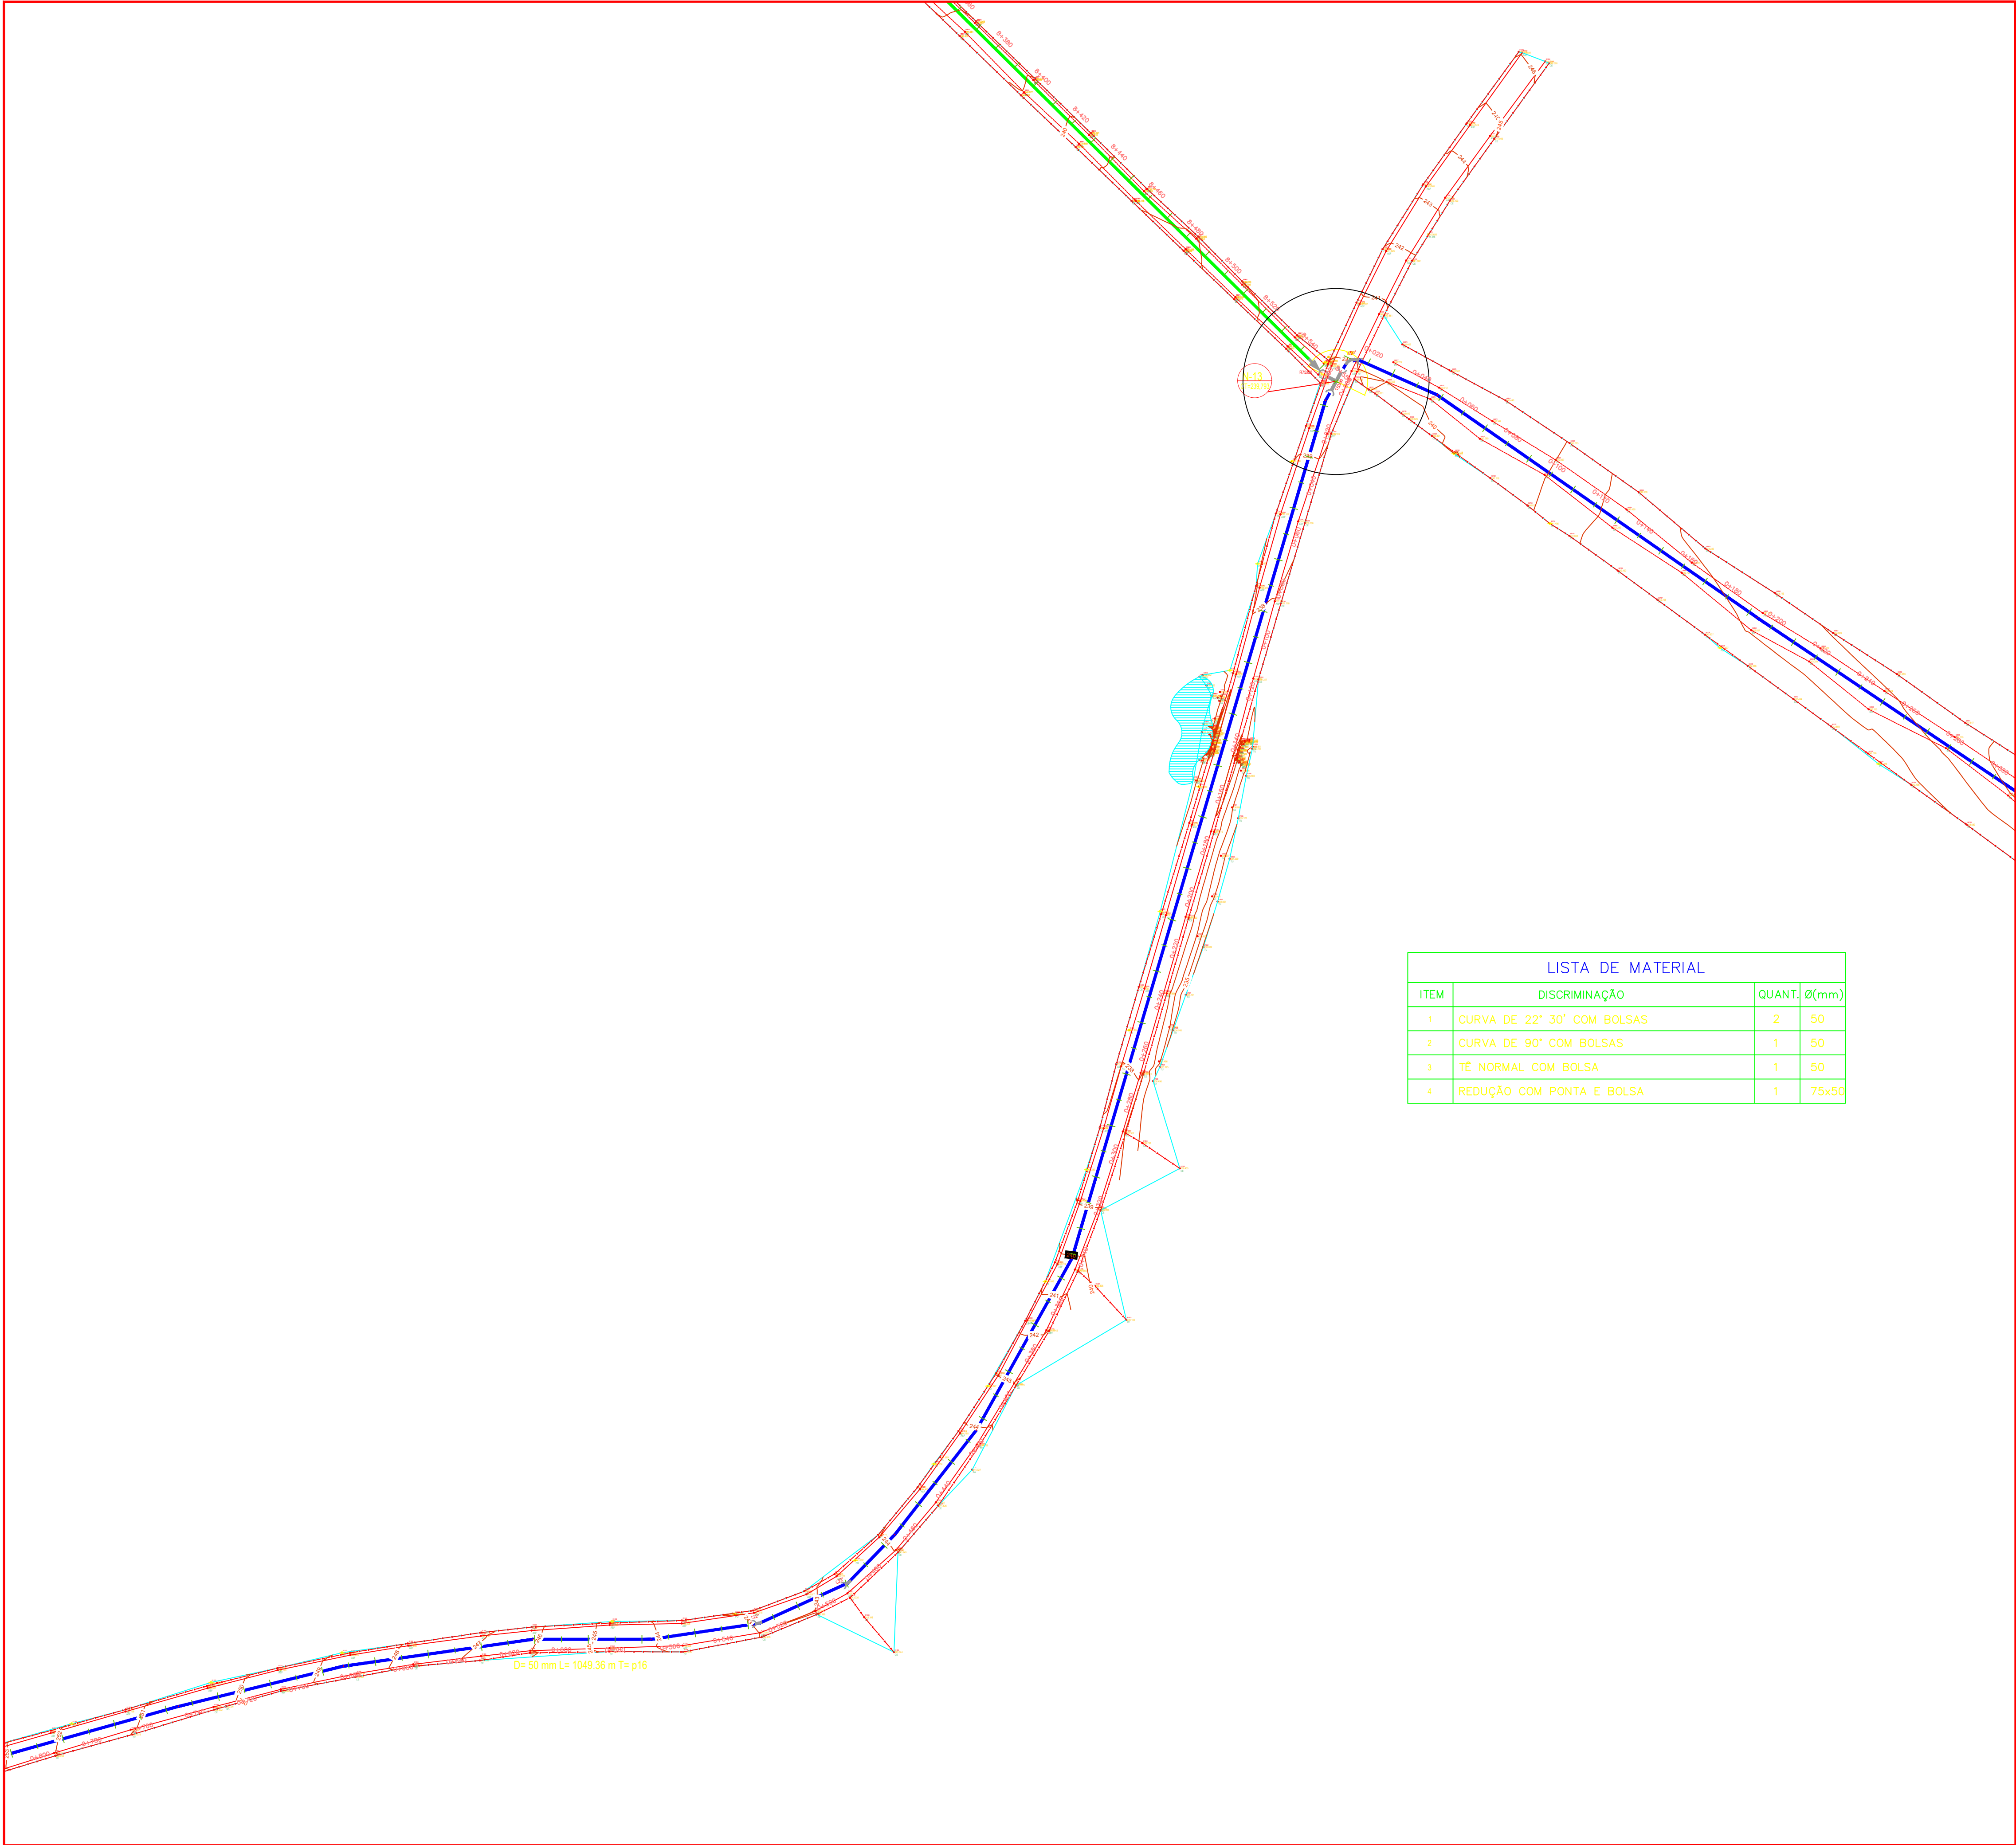

LISTA DE MATERIAL			
ITEM	DISCRIMINAÇÃO	QUANT.	Ø(mm)
1	CURVA DE 22° 30' COM BOLSAS	2	50
2	CURVA DE 90° COM BOLSAS	1	50
3	TÊ NORMAL COM BOLSA	1	50
4	REDUÇÃO COM PONTA E BOLSA	1	75x50

LEGENDA:	
	REDE DE DISTRIBUIÇÃO DE ÁGUA PROJETADA DN 50 mm PVC
	REDE DE DISTRIBUIÇÃO DE ÁGUA PROJETADA DN 75 mm PVC
	CERCA
	CASA
	NÃO
	COTA DO TERRENO


QUADRO DE PEÇAS P/ DETALHAMENTO DE NÓS E QUANTITATIVO DAS PEÇAS

CONEXÕES EM F" F" DÚCTIL											
1 F" F"		Tê de normal com bolsas	6 F" F"		Curva de 45° com bolsas	10 F" F"		Cap	11 F" F"		Registro com bolsas
2 F" F"		Tê de redução com bolsas	7 F" F"		Curva de 22°30' com bolsas	12 F" F"		Luva de correr	13 F" F"		Redução com ponta e bolsa
3 F" F"		Cruzeta normal com bolsas	8 F" F"		Curva de 11°15' com bolsas	14 F" F"		Adaptador de ponta e bolsa	15 F" F"		Luva de correr
4 F" F"		Cruzeta de redução com bolsas	9 F" F"		Redução com ponta e bolsa	16 F" F"		Junção com bolsas	17 F" F"		Cap
5 F" F"		Curva de 90° com bolsas	10 F" F"		Curva de 45° com bolsas	18 F" F"		Adaptador de ponta e bolsa	19 F" F"		Luva de correr

CONEXÕES EM PVC PBA											
1 PBA		Tê de normal com bolsas	5 PBA		Curva de 90° com ponta e bolsa	9 PBA		Adaptador de ponta e bolsa	10 PBA		Luva de correr
2 PBA		Tê de redução com bolsas	6 PBA		Curva de 45° com ponta e bolsa	11 PBA		Cap	12 PBA		Junção com bolsas
3 PBA		Cruzeta normal com bolsas	7 PBA		Curva de 22°30' com ponta e bolsa	13 PBA		Adaptador de ponta e bolsa	14 PBA		Luva de correr
4 PBA		Cruzeta de redução com bolsas	8 PBA		Redução com ponta e bolsa	15 PBA		Junção com bolsas	16 PBA		Cap

CONEXÕES EM DE F" F"											
1 DEF" F"		Luva de Correr	2 DEF" F"		Cap	3 DEF" F"		Junção com bolsas	4 DEF" F"		Adaptador de ponta e bolsa

PLANTA CHAVE

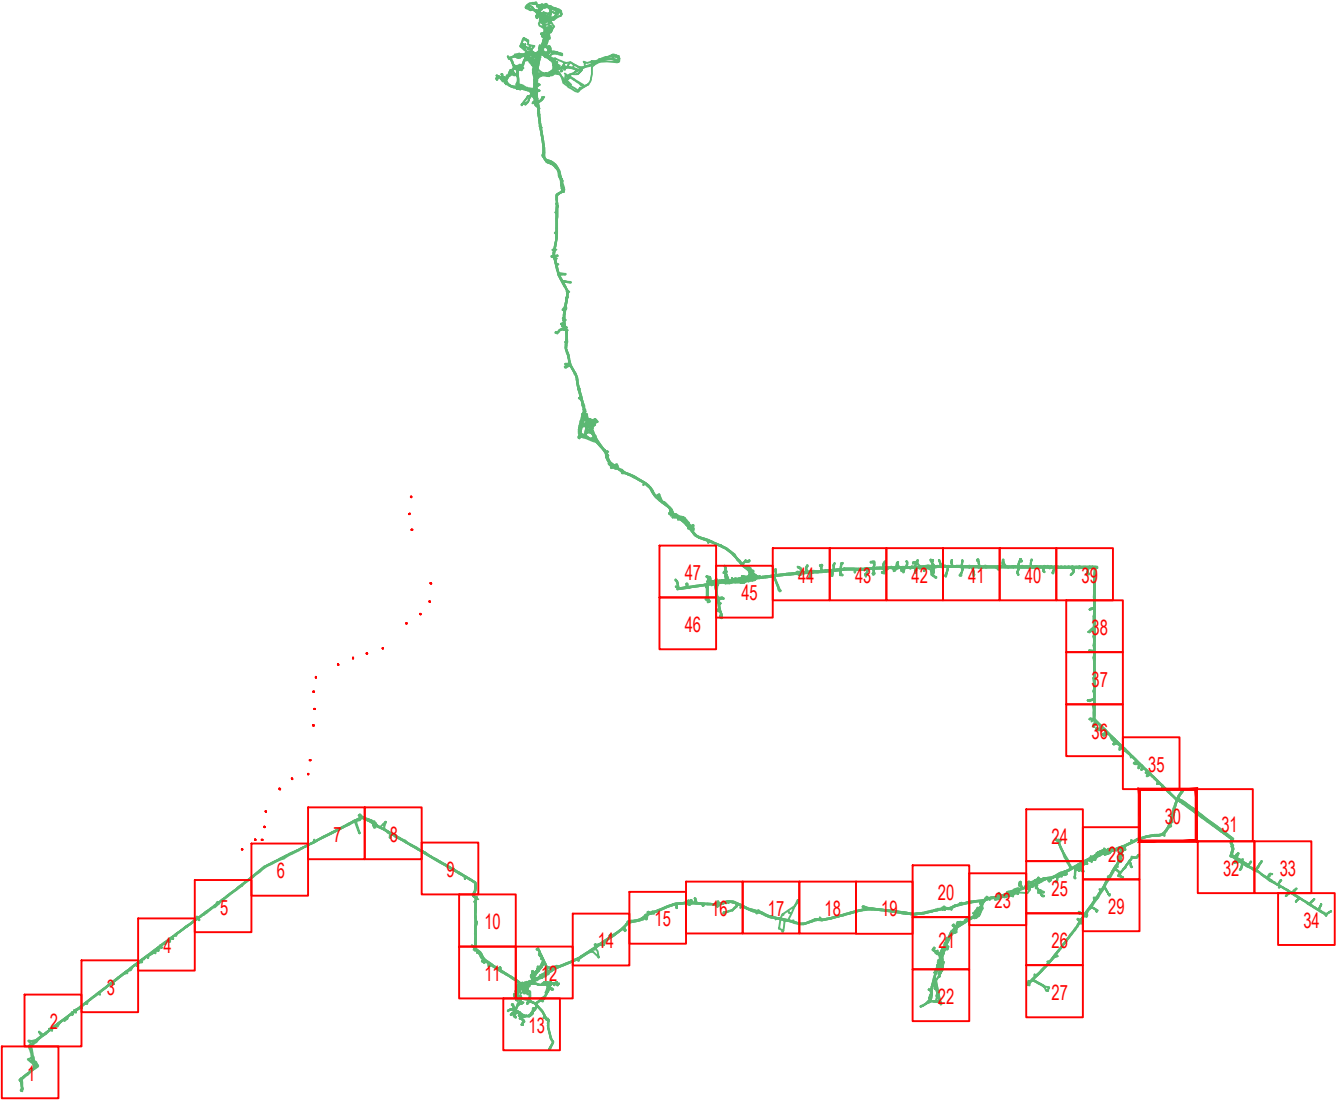

0	C	DEZ/2015	-	-	EMIÇÃO INICIAL
Rev.	Tipo	Data	Revisado Por	Resp. Técnico	Descrição
TIPOS DE EMISSÃO	A - Preliminar B - Para Liberação	C - Para Conhecimento D - Para Cotação	E - Para Construção F - Conf. Comprado	G - Conf. Construído H - Cancelado	
		MINISTÉRIO DA INTEGRAÇÃO NACIONAL 5ª SUPERINTENDÊNCIA REGIONAL DA CODEVASF			
SISTEMAS DE ABASTECIMENTO D'ÁGUA PARA CONSUMO HUMANO E APROVEITAMENTO HIDROAGRÍCOLA EM COMUNIDADES RURAIS DIFUSAS, LOCALIZADAS NOS MUNICÍPIOS DE PARICONHA, DELMIRO GOUVEIA E ÁGUA BRANCA, NO ESTADO DE ALAGOAS, COM SUPRIMENTO HÍDRICO PELO CANAL DO SERTÃO ALAGOANO.					
SISTEMA DE ABASTECIMENTO DE ÁGUA PARA CONSUMO HUMANO SUB SISTEMA VII - GENIVALDO MOURA, CARAIBEIRINHA, RABECA, MAXIXE, ALTO BONITO, POV. RABECA, CRUZ, BOA VISTA, SINIMBU, E CARAIBAS DO LINO PROJETO HIDRÁULICO/CIVIL - REDE					
Projeto			Desenhista	Aprov.	Revisão
Projeto	Projeto		Projeto	Projeto	Projeto
Nº Desenho	DE-4513.07-015-902-31-R00		Verificado	Data	ESCALA:
Nº Arquivo Digital	DE-4513.07-015-902-31-R00.dwg				Folha
					30/47