


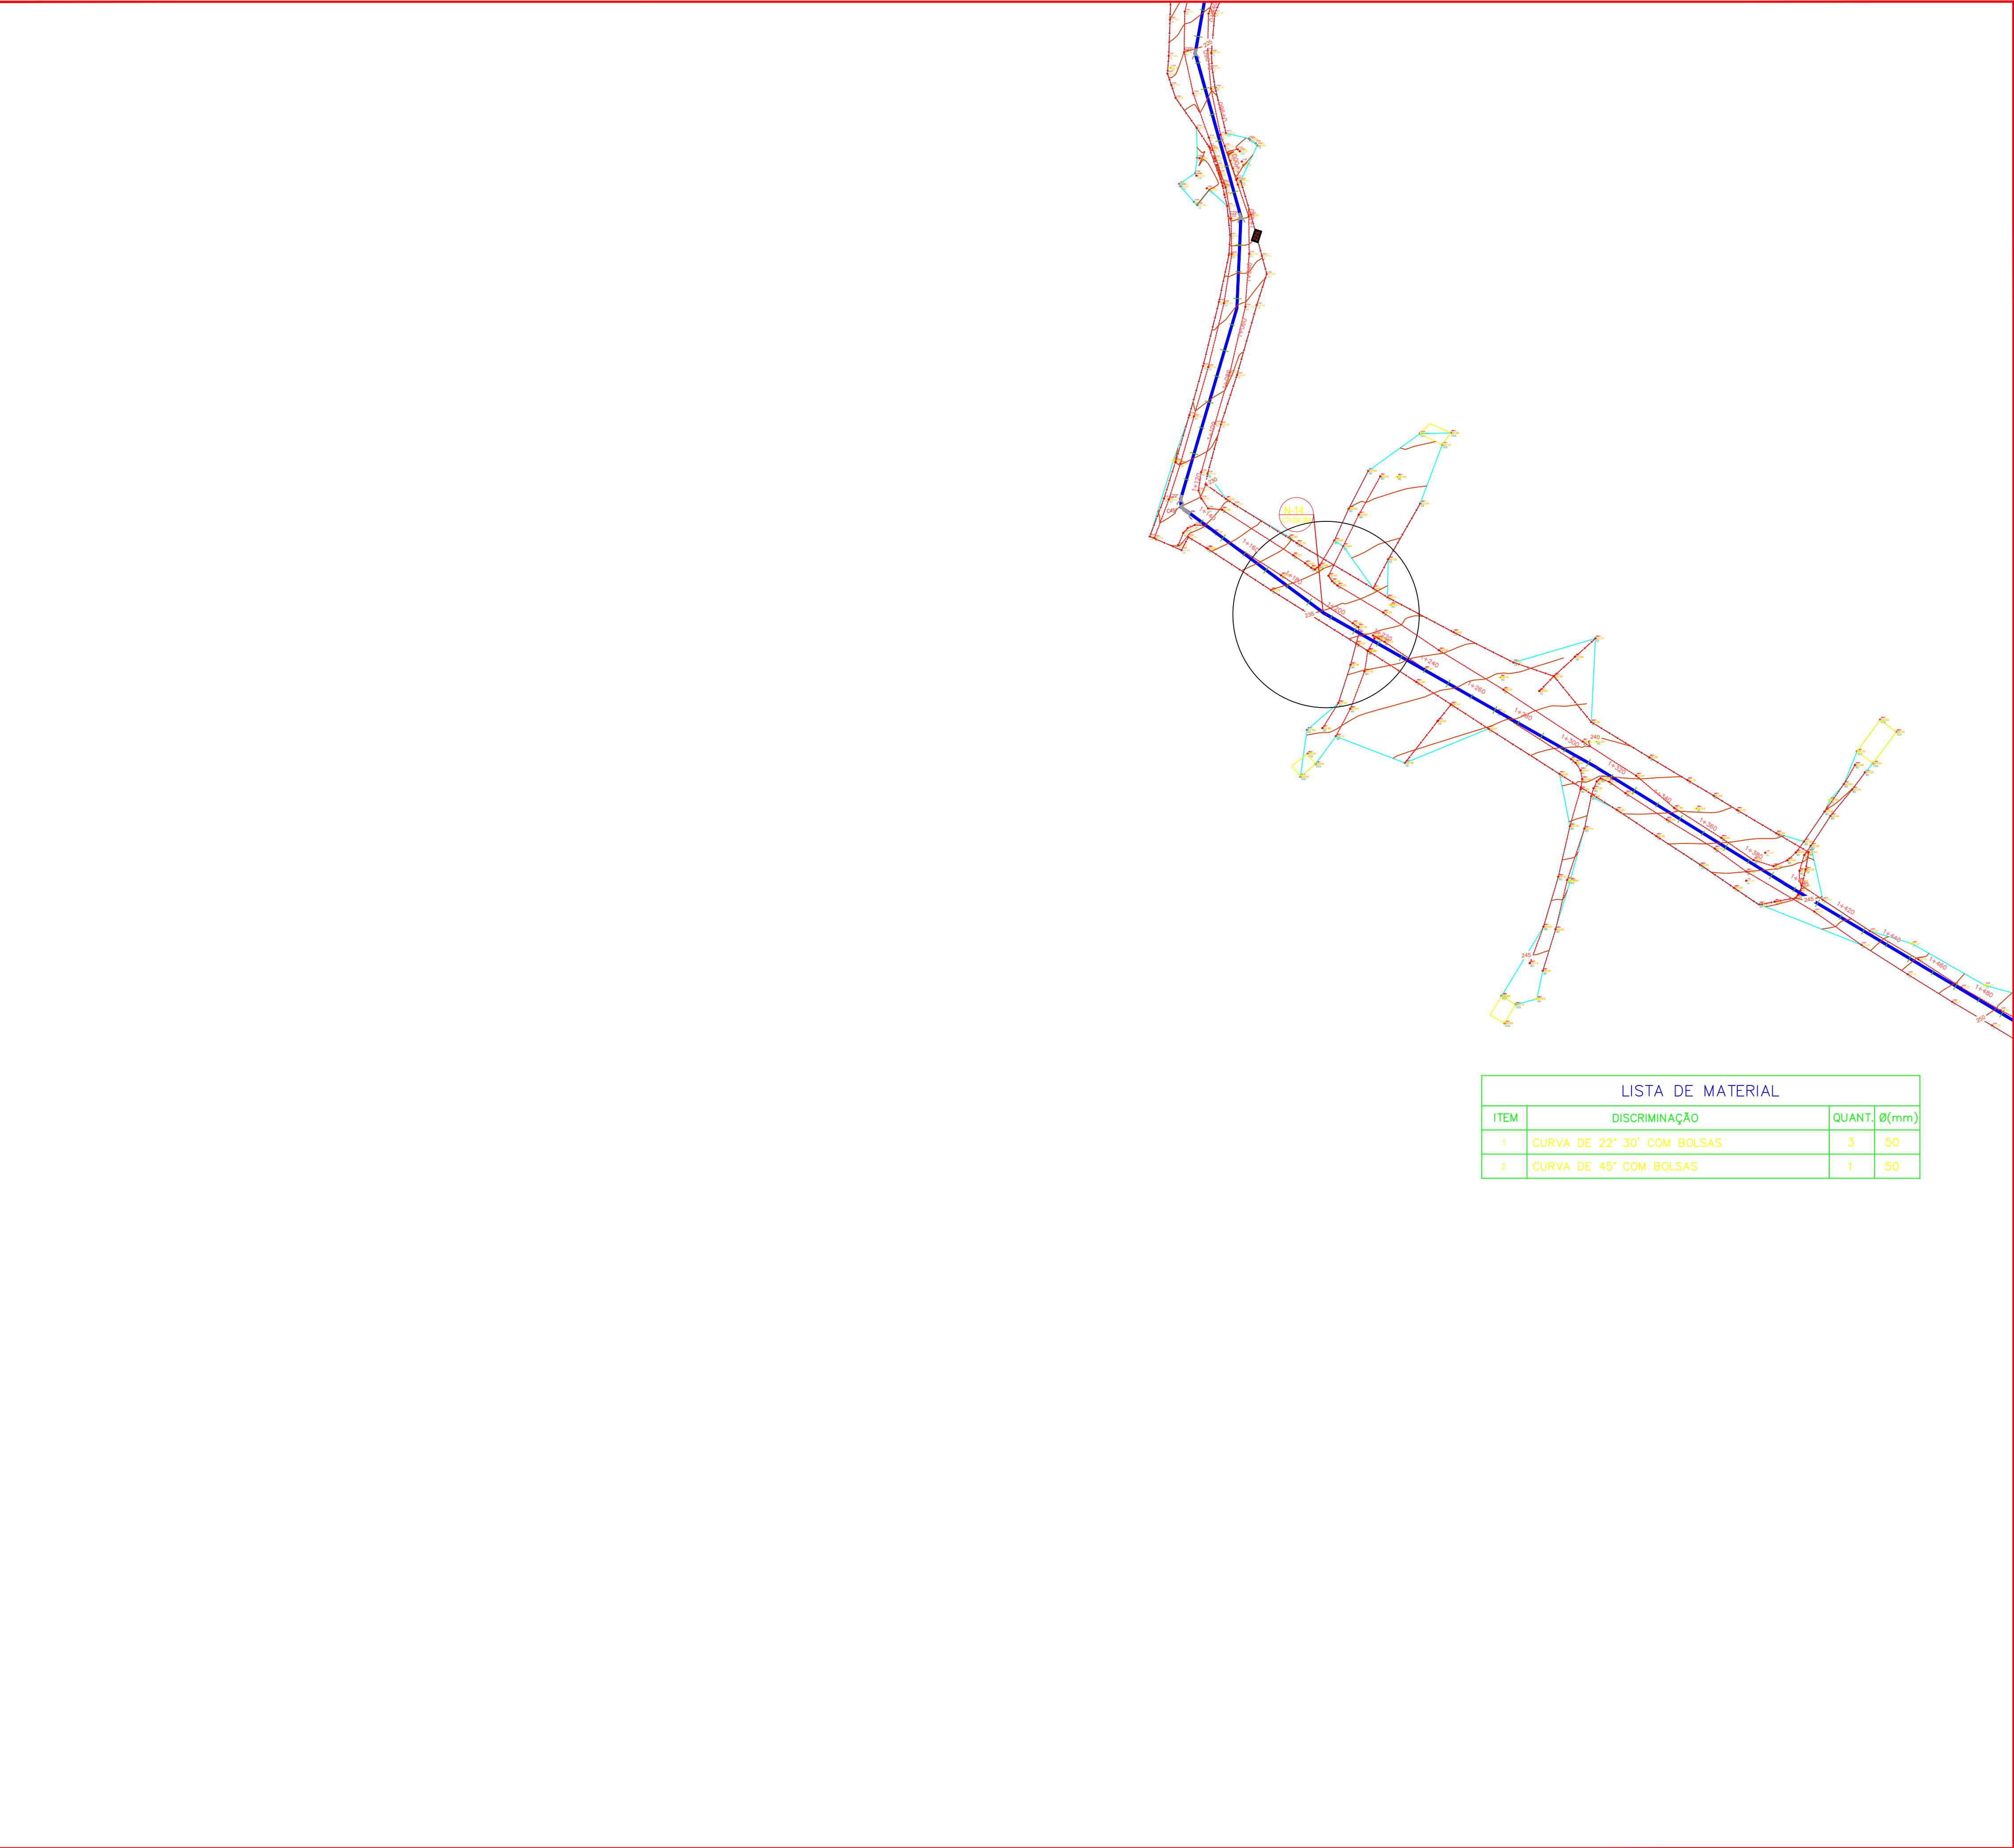


|          |                                                     |
|----------|-----------------------------------------------------|
| LEGENDA: |                                                     |
|          | REDE DE DISTRIBUIÇÃO DE ÁGUA PROJETADA DN 50 mm PVC |
|          | REDE DE DISTRIBUIÇÃO DE ÁGUA PROJETADA DN 75 mm PVC |
|          | CERCA                                               |
|          | CASA                                                |
|          | NÃO                                                 |
|          | COTA DO TERRENO                                     |

QUADRO DE PEÇAS P/ DETALHAMENTO DE NÓS E QUANTITATIVO DAS PEÇAS

| CONEXÕES EM F" F" DÚCTIL |                                                                                         |                               |            |   |
|--------------------------|-----------------------------------------------------------------------------------------|-------------------------------|------------|---|
| 1<br>F" F"               |      | Tê de normal com bolsas       | 6<br>F" F" |  45°<br>Curva de 45° com bolsas          |
| 2<br>F" F"               |      | Tê de redução com bolsas      | 7<br>F" F" |  22°30'<br>Curva de 22°30' com bolsas    |
| 3<br>F" F"               |      | Cruzeta normal com bolsas     | 8<br>F" F" |  11°15'<br>Curva de 11°15' com bolsas    |
| 4<br>F" F"               |      | Cruzeta de redução com bolsas | 9<br>F" F" |  90°<br>Redução com ponta e bolsa        |
| 5<br>F" F"               |  90° | Curva de 90° com bolsas       |            |   |
| CONEXÕES EM PVC PBA      |                                                                                         |                               |            |   |
| 1<br>PBA                 |      | Tê de normal com bolsas       | 5<br>PBA   |  90°<br>Curva de 90° ponta e bolsa       |
| 2<br>PBA                 |      | Tê de redução com bolsas      | 6<br>PBA   |  45°<br>Curva de 45° ponta e bolsa       |
| 3<br>PBA                 |      | Cruzeta normal com bolsas     | 7<br>PBA   |  22°30'<br>Curva de 22°30' ponta e bolsa |
| 4<br>PBA                 |      | Cruzeta de redução com bolsas | 8<br>PBA   |  90°<br>Redução com ponta e bolsa        |
| CONEXÕES EM DE F" F"     |                                                                                         |                               |            |   |
| 1<br>DEF" F"             |      | Luva de Correr                |            |   |

PLANTA CHAVE

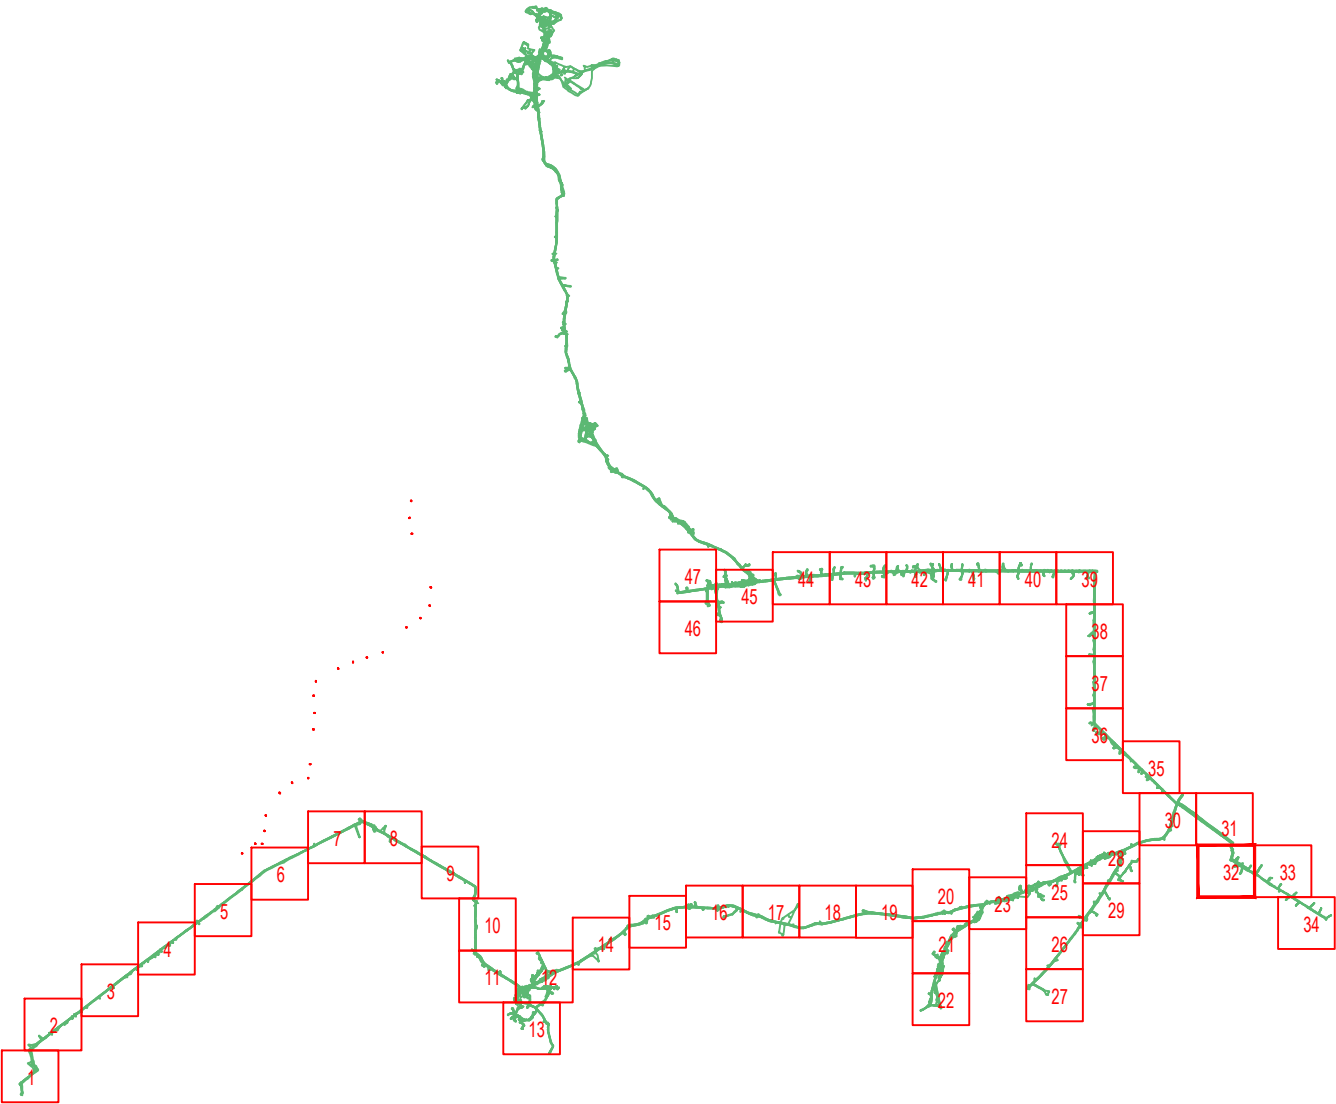

|                  |                    |          |                       |               |                     |
|------------------|--------------------|----------|-----------------------|---------------|---------------------|
| 0                | C                  | DEZ/2015 | -                     | -             | EMIÇÃO INICIAL      |
| Rev.             | Tipo               | Data     | Revisado Por          | Resp. Técnico | Descrição           |
| TIPOS DE EMISSÃO | A - Preliminar     |          | C - Para Conhecimento |               | E - Para Construção |
|                  | B - Para Liberação |          | D - Para Cotação      |               | F - Conf. Comprado  |
|                  |                    |          |                       |               | H - Cancelado       |

**MINISTÉRIO DA INTEGRAÇÃO NACIONAL**  
**5º SUPERINTENDÊNCIA REGIONAL DA CODEVASF**

SISTEMAS DE ABASTECIMENTO D'ÁGUA PARA CONSUMO HUMANO E APROVEITAMENTO HIDROAGRÍCOLA EM COMUNIDADES RURAIS DIFUSAS, LOCALIZADAS NOS MUNICÍPIOS DE PARICONHA, DELMIRO GOUVEIA E ÁGUA BRANCA, NO ESTADO DE ALAGOAS, COM SUPRIMENTO HÍDRICO PELO CANAL DO SERTÃO ALAGOANO.

**SISTEMA DE ABASTECIMENTO DE ÁGUA PARA CONSUMO HUMANO**  
**SUB SISTEMA VII - GENIVALDO MOURA, CARAIBEIRINHA, RABECA, MAXIXE, ALTO BONITO, POV. RABECA, CRUZ, BOA VISTA, SINIMBU, E CARAIBAS DO LINO**  
**PROJETO HIDRÁULICO/CIVIL - REDE**

|                               |            |        |         |             |
|-------------------------------|------------|--------|---------|-------------|
| Projetista                    | Desenhista | Aprov. | Revisão | Nº Projeto: |
|                               | -          | -      | 00      | 4513        |
| Nº Desenho                    | Verificado | Data   | ESCALA: | Folha       |
| DE-4513.07-015-902-33-R00     | -          | -      | 1:1.250 | 32/47       |
| Nº Arquivo Digital            |            |        |         |             |
| DE-4513.07-015-902-33-R00.dwg |            |        |         |             |