


GENIVALDO MOURA- MAXIXE - DG

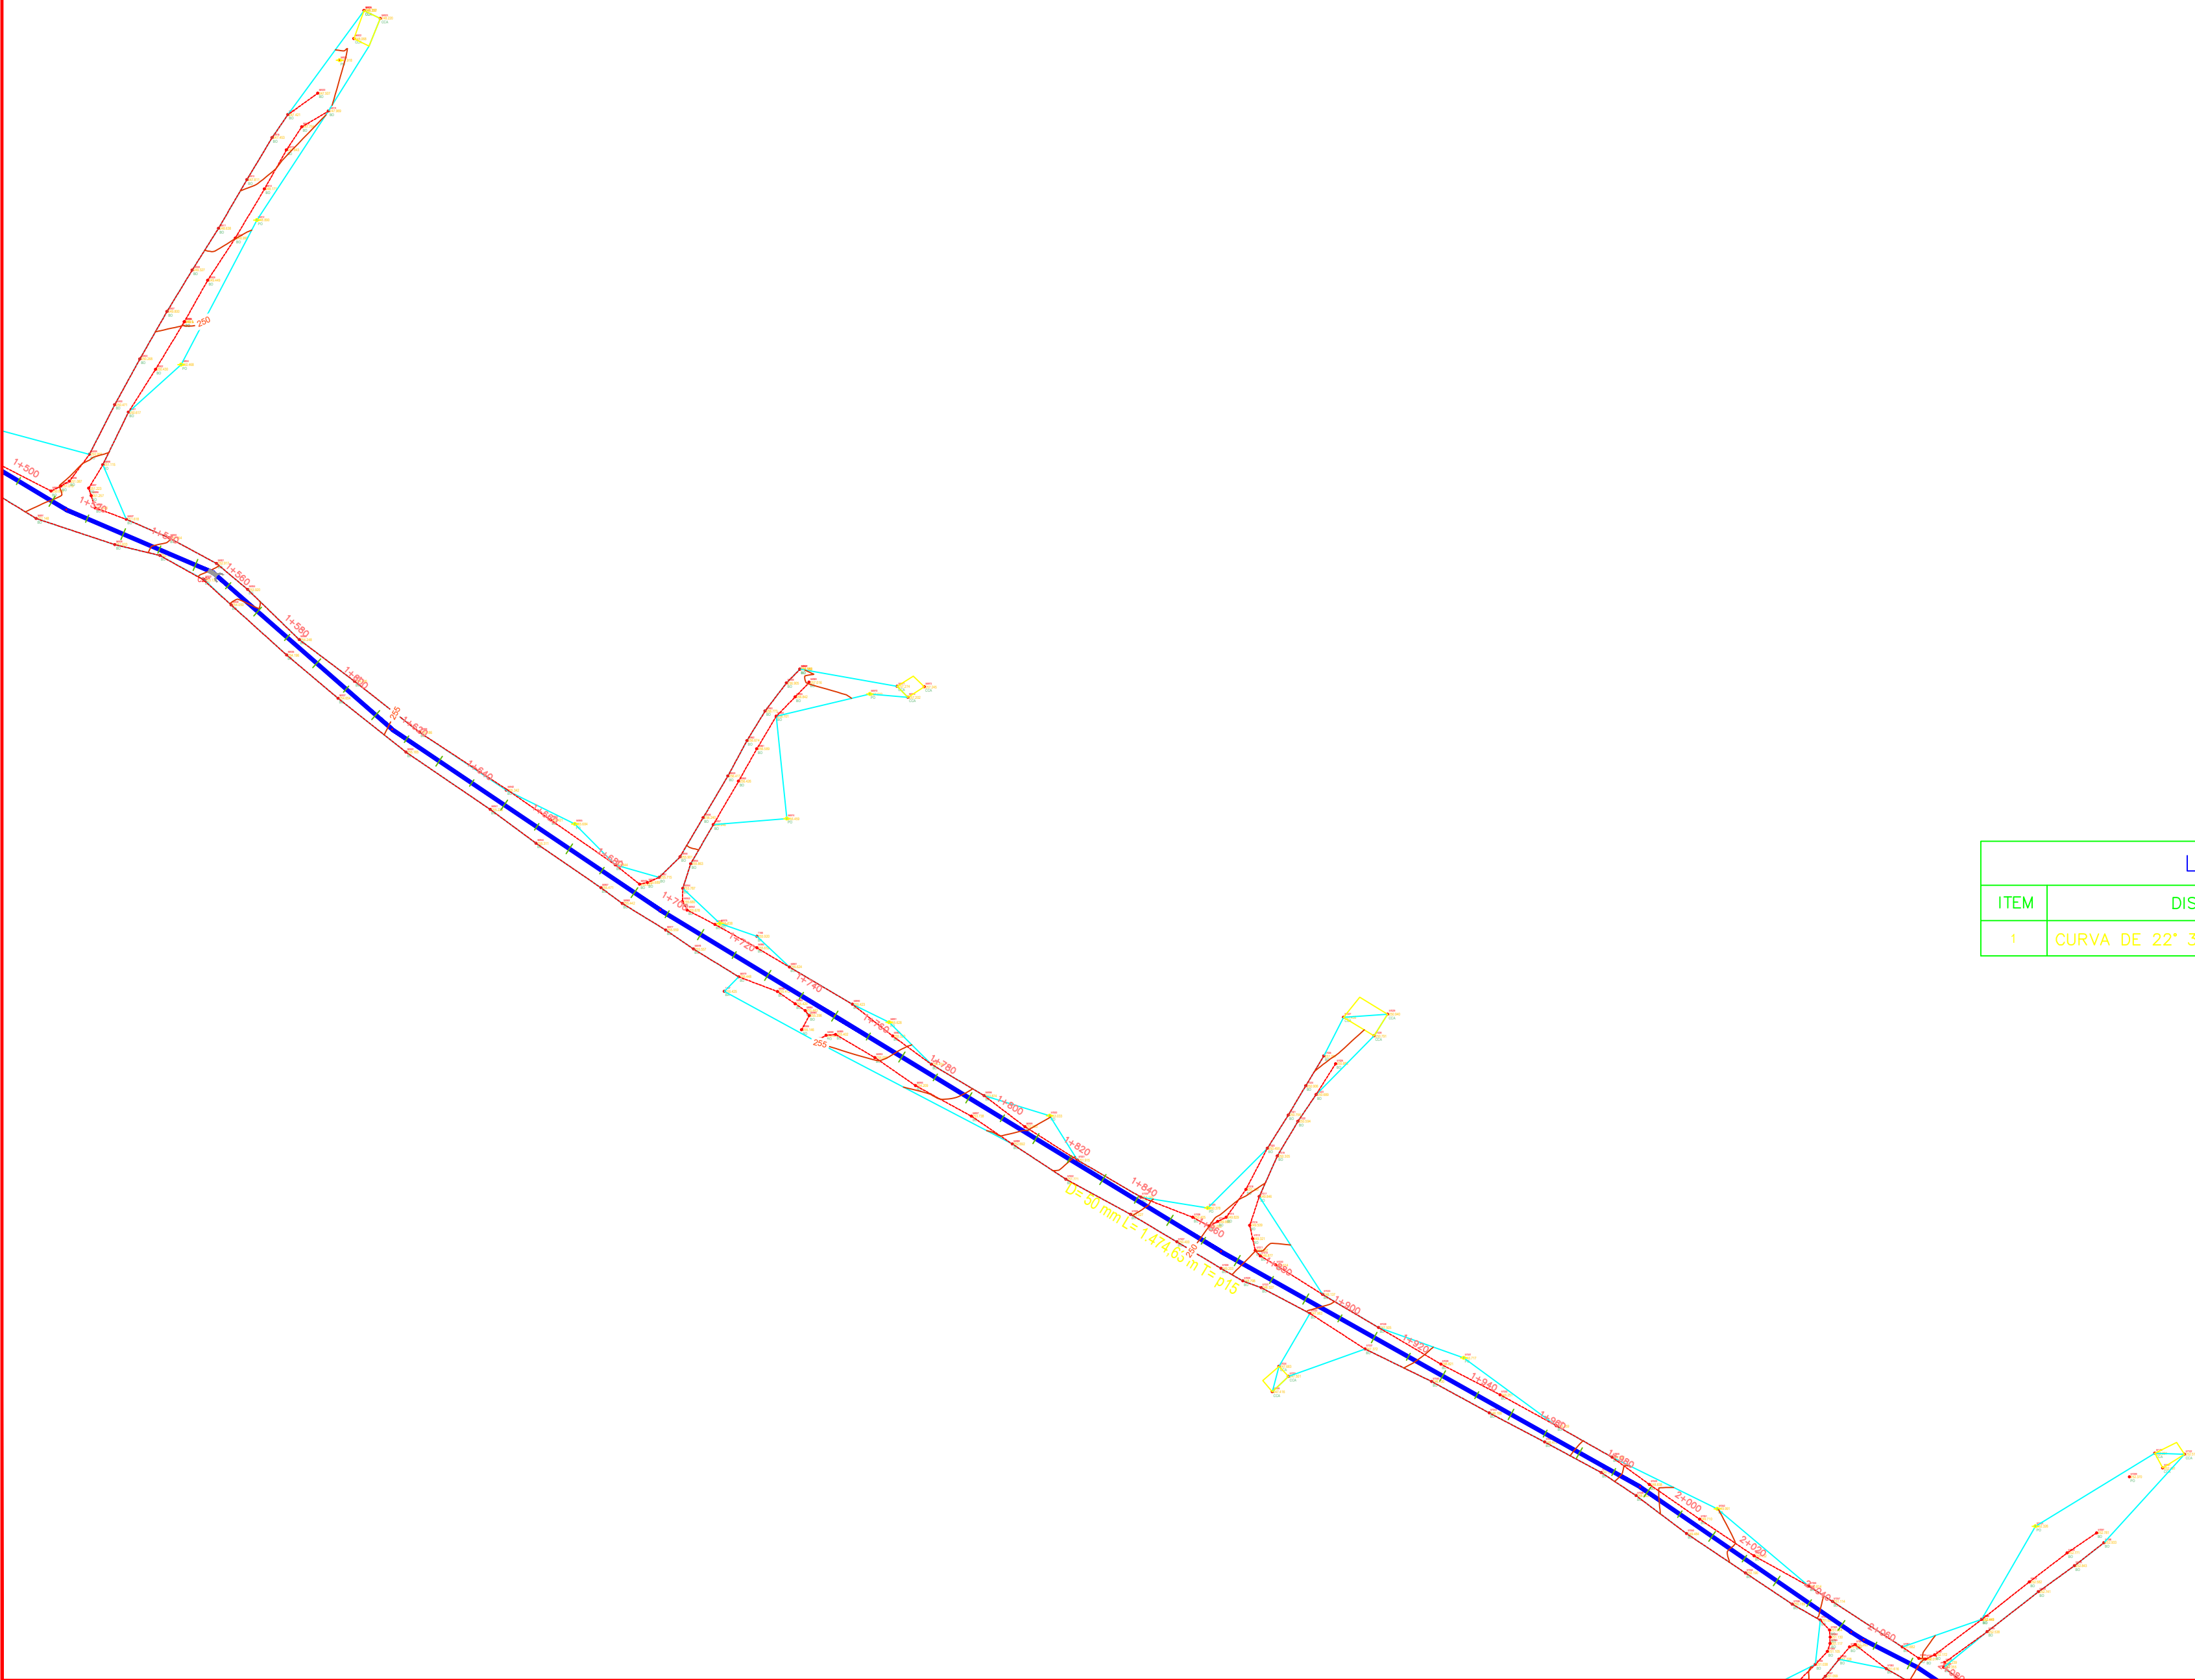

LISTA DE MATERIAL			
ITEM	DISCRIMINAÇÃO	QUANT.	Ø(mm)
1	CURVA DE 22° 30' COM BOLSAS	1	50

LEGENDA:

REDE DE DISTRIBUIÇÃO DE ÁGUA PROJETADA DN 50 mm PVC

REDE DE DISTRIBUIÇÃO DE ÁGUA PROJETADA DN 75 mm PVC

CERCA

CASA

Cota

C.1=2/100

Nº

COTA DO TERRENO

QUADRO DE PEÇAS P/ DETALHAMENTO DE NÓS E QUANTITATIVO DAS PEÇAS

CONEXÕES EM F"F" DÚCTIL

1	F"F"		Té de normal com bolsas
2	F"F"		Té de redução com bolsas
3	F"F"		Cruzeta normal com bolsas
4	F"F"		Cruzeta de redução com bolsas
5	F"F"		Curva de 90° com bolsas
6	F"F"		Curva de 45° com bolsas
7	F"F"		Curva de 22°30' com bolsas
8	F"F"		Curva de 11°15' com bolsas
9	F"F"		Redução com ponta e bolsa
10	F"F"		Cap
11	F"F"		Registro com bolsas
12	F"F"		Luva de correr
13	F"F"		Redução ponta (F"F" Dúctil) bolsa (PVC-PBA)

CONEXÕES EM PVC PBA

1	PBA		Té de normal com bolsas
2	PBA		Té de redução com bolsas
3	PBA		Cruzeta normal com bolsas
4	PBA		Cruzeta de redução com bolsas
5	PBA		Curva de 90° ponta e bolsa
6	PBA		Curva de 45° ponta e bolsa
7	PBA		Curva de 22°30' ponta e bolsa
8	PBA		Redução com ponta e bolsa
9	PBA		Adaptador ponta (F"F" Dúctil) bolsa (PVC-PBA)
10	PBA		Luva de correr
11	PBA		Cap
12	PBA		Junção com bolsas

CONEXÕES EM DE F"F"

1	DEF"F"		Luva de Correr
---	--------	--	----------------

PLANTA CHAVE

0

C

JULHO/2014

-

-

EMIÇÃO INICIAL

Rev.	Tipo	Data	Revisado Por	Resp. Técnico	Descrição
TIPOS DE EMISSÃO	A - Preliminar	C - Para Conhecimento	E - Para Construção	E - Conf. Construído	
	B - Para Liberação	D - Para Cotação	F - Conf. Comprado	H - Cancelado	

CODEVASF

MINISTÉRIO DA INTEGRAÇÃO NACIONAL

5º SUPERINTENDÊNCIA REGIONAL DA CODEVASF

SISTEMAS DE ABASTECIMENTO D'ÁGUA PARA CONSUMO HUMANO E APROVEITAMENTO HIDROAGRÍCOLA EM COMUNIDADES RURAIS DIFUSAS, LOCALIZADAS NOS MUNICÍPIOS DE PARICONHA, DELMIRO GOUVEIA E ÁGUA BRANCA, NO ESTADO DE ALAGOAS, COM SUPRIMENTO HÍDRICO PELO CANAL DO SERTÃO ALAGOANO.

LEVANTAMENTO PLANIALTIMÉTRICO CADASTRAL

SUBSISTEMA IX - PENDÊNCIA, ANUM, LAGOA DO CAMINHO/FAVELA, LAGOA DO PADRE, TABULEIRO, CONCEIÇÃO, BARRO PRETO, MALHADA DAS PEDRAS/MOREIRA DE CIMA, MERCADOR E BOQUEIRÃO

PERFIL LONGITUDINAL - ALINHAMENTO 01- ESTACA 0+000 A 0+640

Projetista	Desenhista	Aprov.	Revisão	Nº Projeto:
	-	-	00	4513
Nº Desenho	Verificado	Data	ESCALA:	Folha
DE-4513.09-095-013-001-R0	-	-	1:5.000	01/06
Nº Arquivo Digital	DE-4513.09-095-013-001 a 082.dwg			