


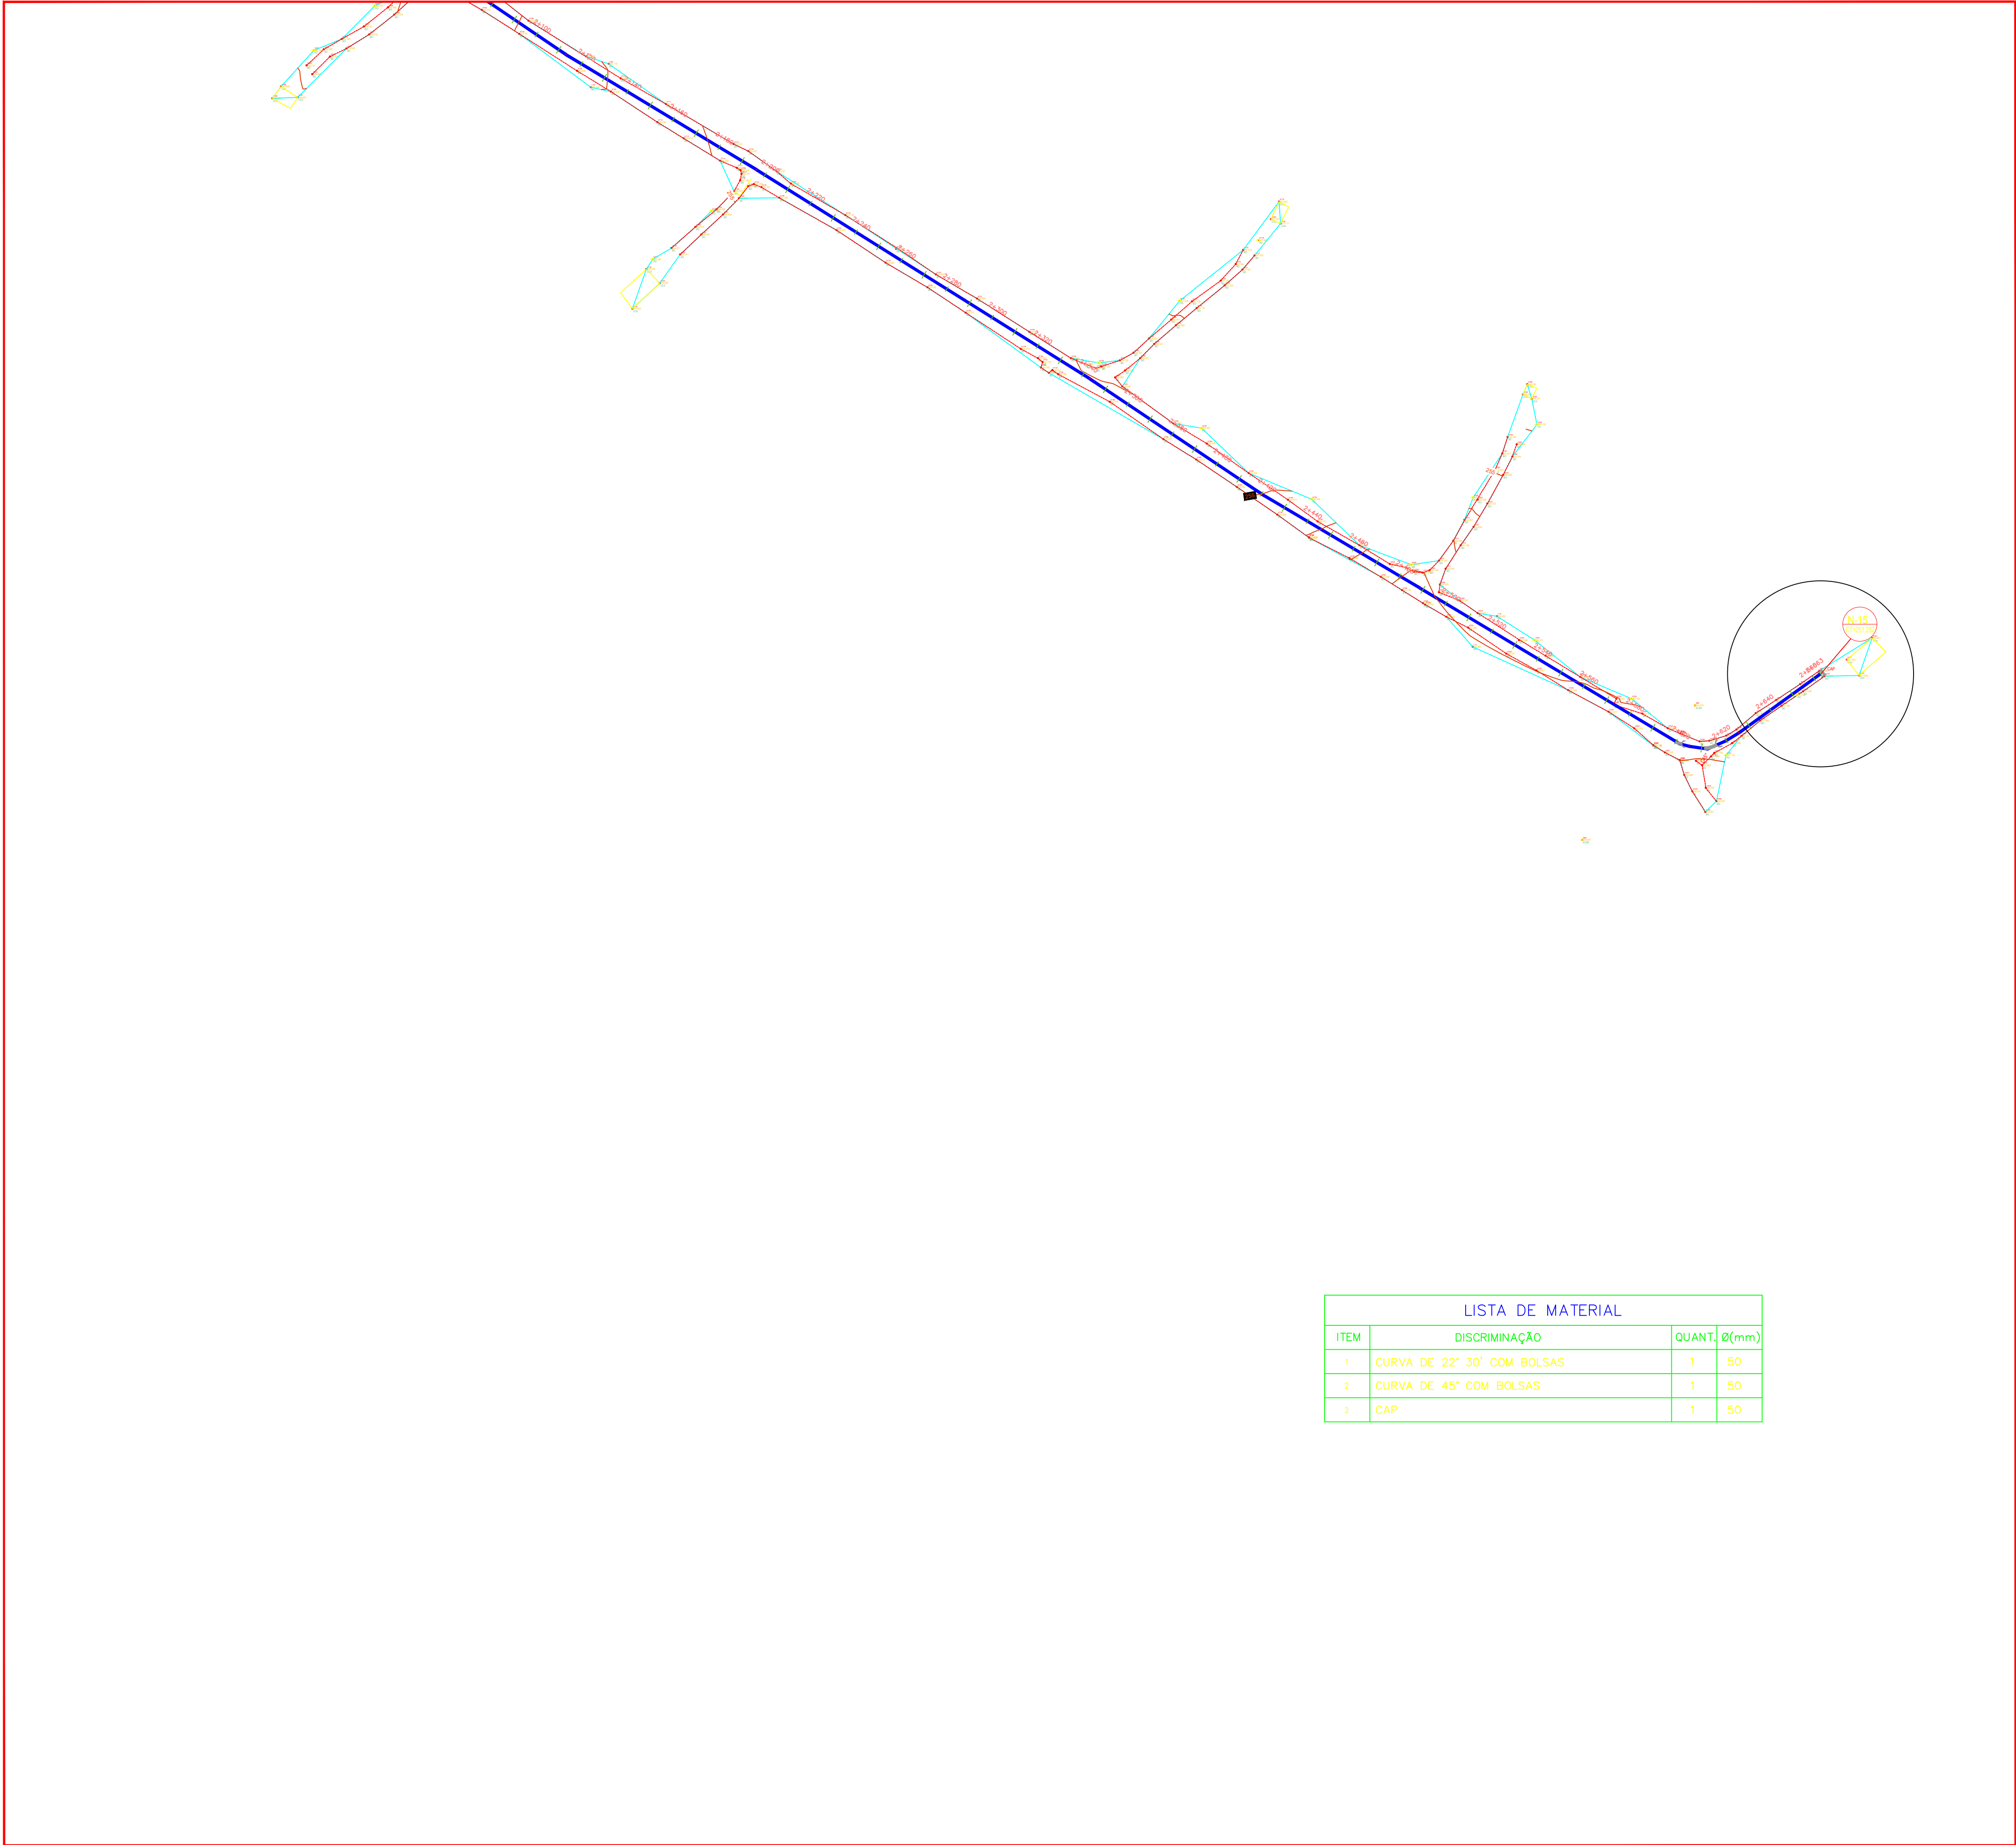

LISTA DE MATERIAL			
ITEM	DISCRIMINAÇÃO	QUANT.	Ø(mm)
1	CURVA DE 22° 30' COM BOLSAS	1	50
2	CURVA DE 45° COM BOLSAS	1	50
3	CAP	1	50

LEGENDA:	
	REDE DE DISTRIBUIÇÃO DE ÁGUA PROJETADA DN 50 mm PVC
	REDE DE DISTRIBUIÇÃO DE ÁGUA PROJETADA DN 75 mm PVC
	CERCA
	CASA
	Nº
	COTA DO TERRENO


QUADRO DE PEÇAS P/ DETALHAMENTO DE NÓS E QUANTITATIVO DAS PEÇAS

CONEXÕES EM F"º DÚCTIL			
1 F"º		Té de normal com bolsas	
2 F"º		Té de redução com bolsas	
3 F"º		Cruzeta normal com bolsas	
4 F"º		Cruzeta de redução com bolsas	
5 F"º		Curva de 90° com bolsas	
6 F"º		Curva de 45° com bolsas	
7 F"º		Curva de 22°30' com bolsas	
8 F"º		Curva de 11°15' com bolsas	
9 F"º		Redução com ponta e bolsa	
10 F"º		Cap	
11 F"º		Registro com bolsas	
12 F"º		Luva de correr	
13 F"º		Redução ponta (F"º Dúctil) bolsa (PVC-PBA)	

CONEXÕES EM PVC PBA			
1 PBA		Té de normal com bolsas	
2 PBA		Té de redução com bolsas	
3 PBA		Cruzeta normal com bolsas	
4 PBA		Cruzeta de redução com bolsas	
5 PBA		Curva de 90° ponta e bolsa	
6 PBA		Curva de 45° ponta e bolsa	
7 PBA		Curva de 22°30' ponta e bolsa	
8 PBA		Redução com ponta e bolsa	
9 PBA		Adaptador ponta (F"º Dúctil) bolsa (PVC-PBA)	
10 PBA		Luva de correr	
11 PBA		Cap	
12 PBA		Junção com bolsas	

CONEXÕES EM DE F"º			
1 DEF"º		Luva de Correr	

PLANTA CHAVE

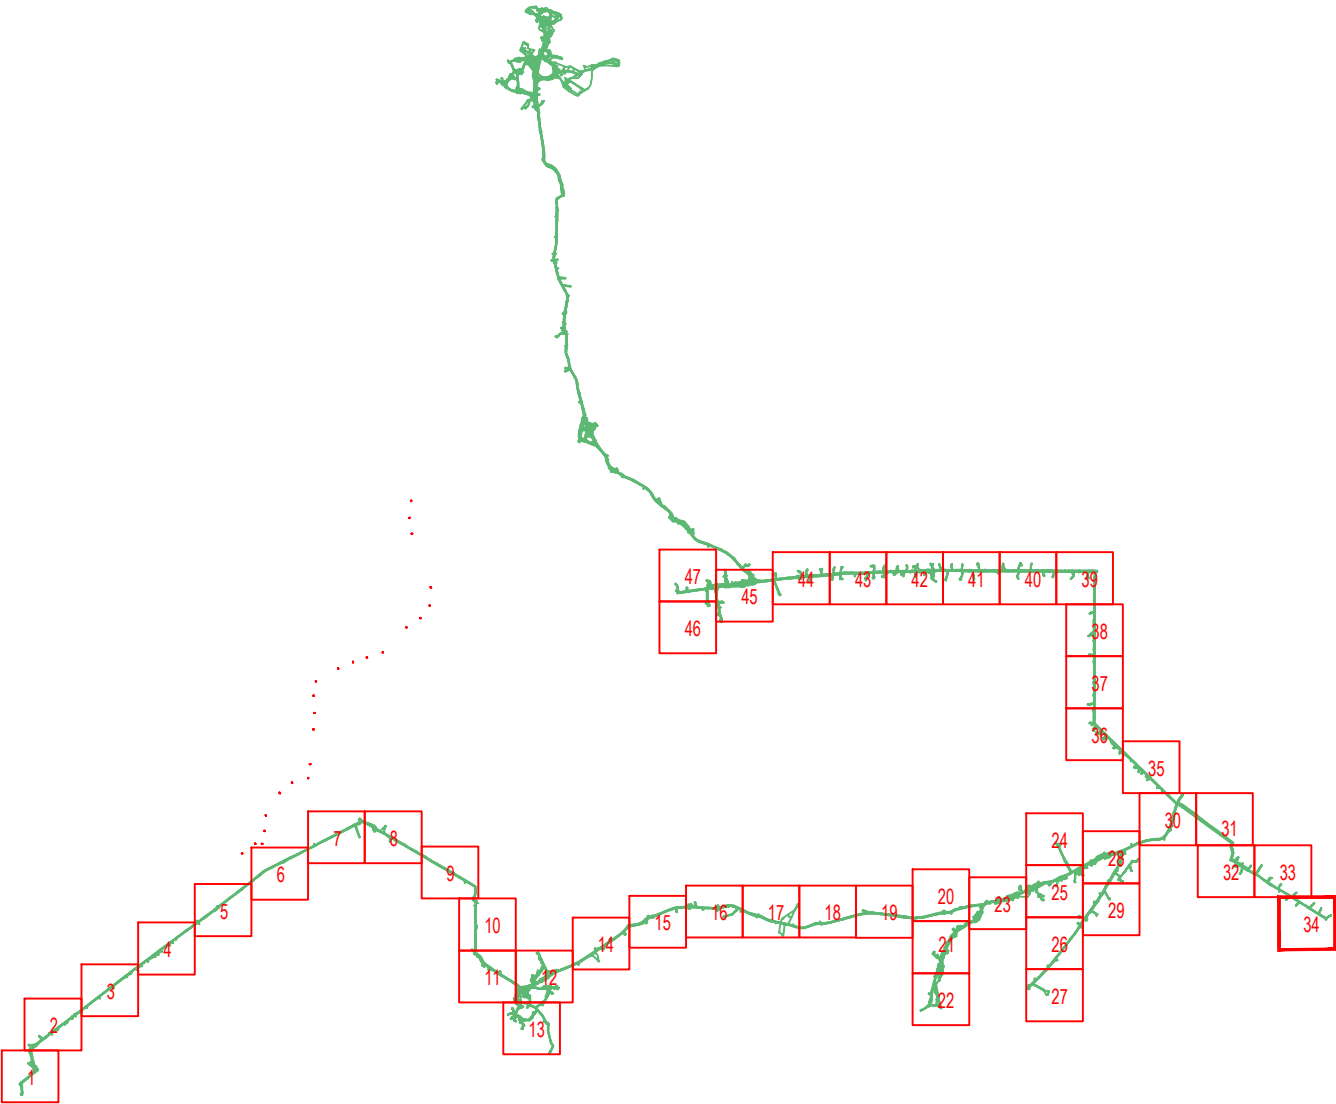

0	C	DEZ/2015	-	-	EMIÇÃO INICIAL
Rev.	Tipo	Data	Revisado Por	Resp. Técnico	Descrição
TIPOS DE EMISSÃO	A - Preliminar	C - Para Conhecimento	E - Para Construção	E - Conf. Construído	
	B - Para Liberação	D - Para Cotação	F - Conf. Comprado	H - Cancelado	

MINISTÉRIO DA INTEGRAÇÃO NACIONAL

5º SUPERINTENDÊNCIA REGIONAL DA CODEVASF

SISTEMAS DE ABASTECIMENTO D'ÁGUA PARA CONSUMO HUMANO E APROVEITAMENTO HIDROAGRÍCOLA EM COMUNIDADES RURAIS DIFUSAS, LOCALIZADAS NOS MUNICÍPIOS DE PARICONHA, DELMIRO GOUVEIA E ÁGUA BRANCA, NO ESTADO DE ALAGOAS, COM SUPRIMENTO HÍDRICO PELO CANAL DO SERTÃO ALAGOANO.

SISTEMA DE ABASTECIMENTO DE ÁGUA PARA CONSUMO HUMANO

SUB SISTEMA VII - GENIVALDO MOURA, CARAIBEIRINHA, RABECA, MAXIXE, ALTO BONITO, POV. RABECA, CRUZ, BOA VISTA, SINIMBU, E CARAIBAS DO LINO

PROJETO HIDRÁULICO/CIVIL - REDE

Projetista	Desenhista	Aprov.	Revisão	Nº Projeto:
	-	-	00	4513
Projeto	Projeto	Projeto	Data	DEZ/2015
Nº Desenho	Verificado	Data	ESCALA:	Folha
DE-4513.07-015-902-34-R00			1:1.250	34/47
Nº Arquivo Digital				
DE-4513.07-015-902-34-R00.dwg				