


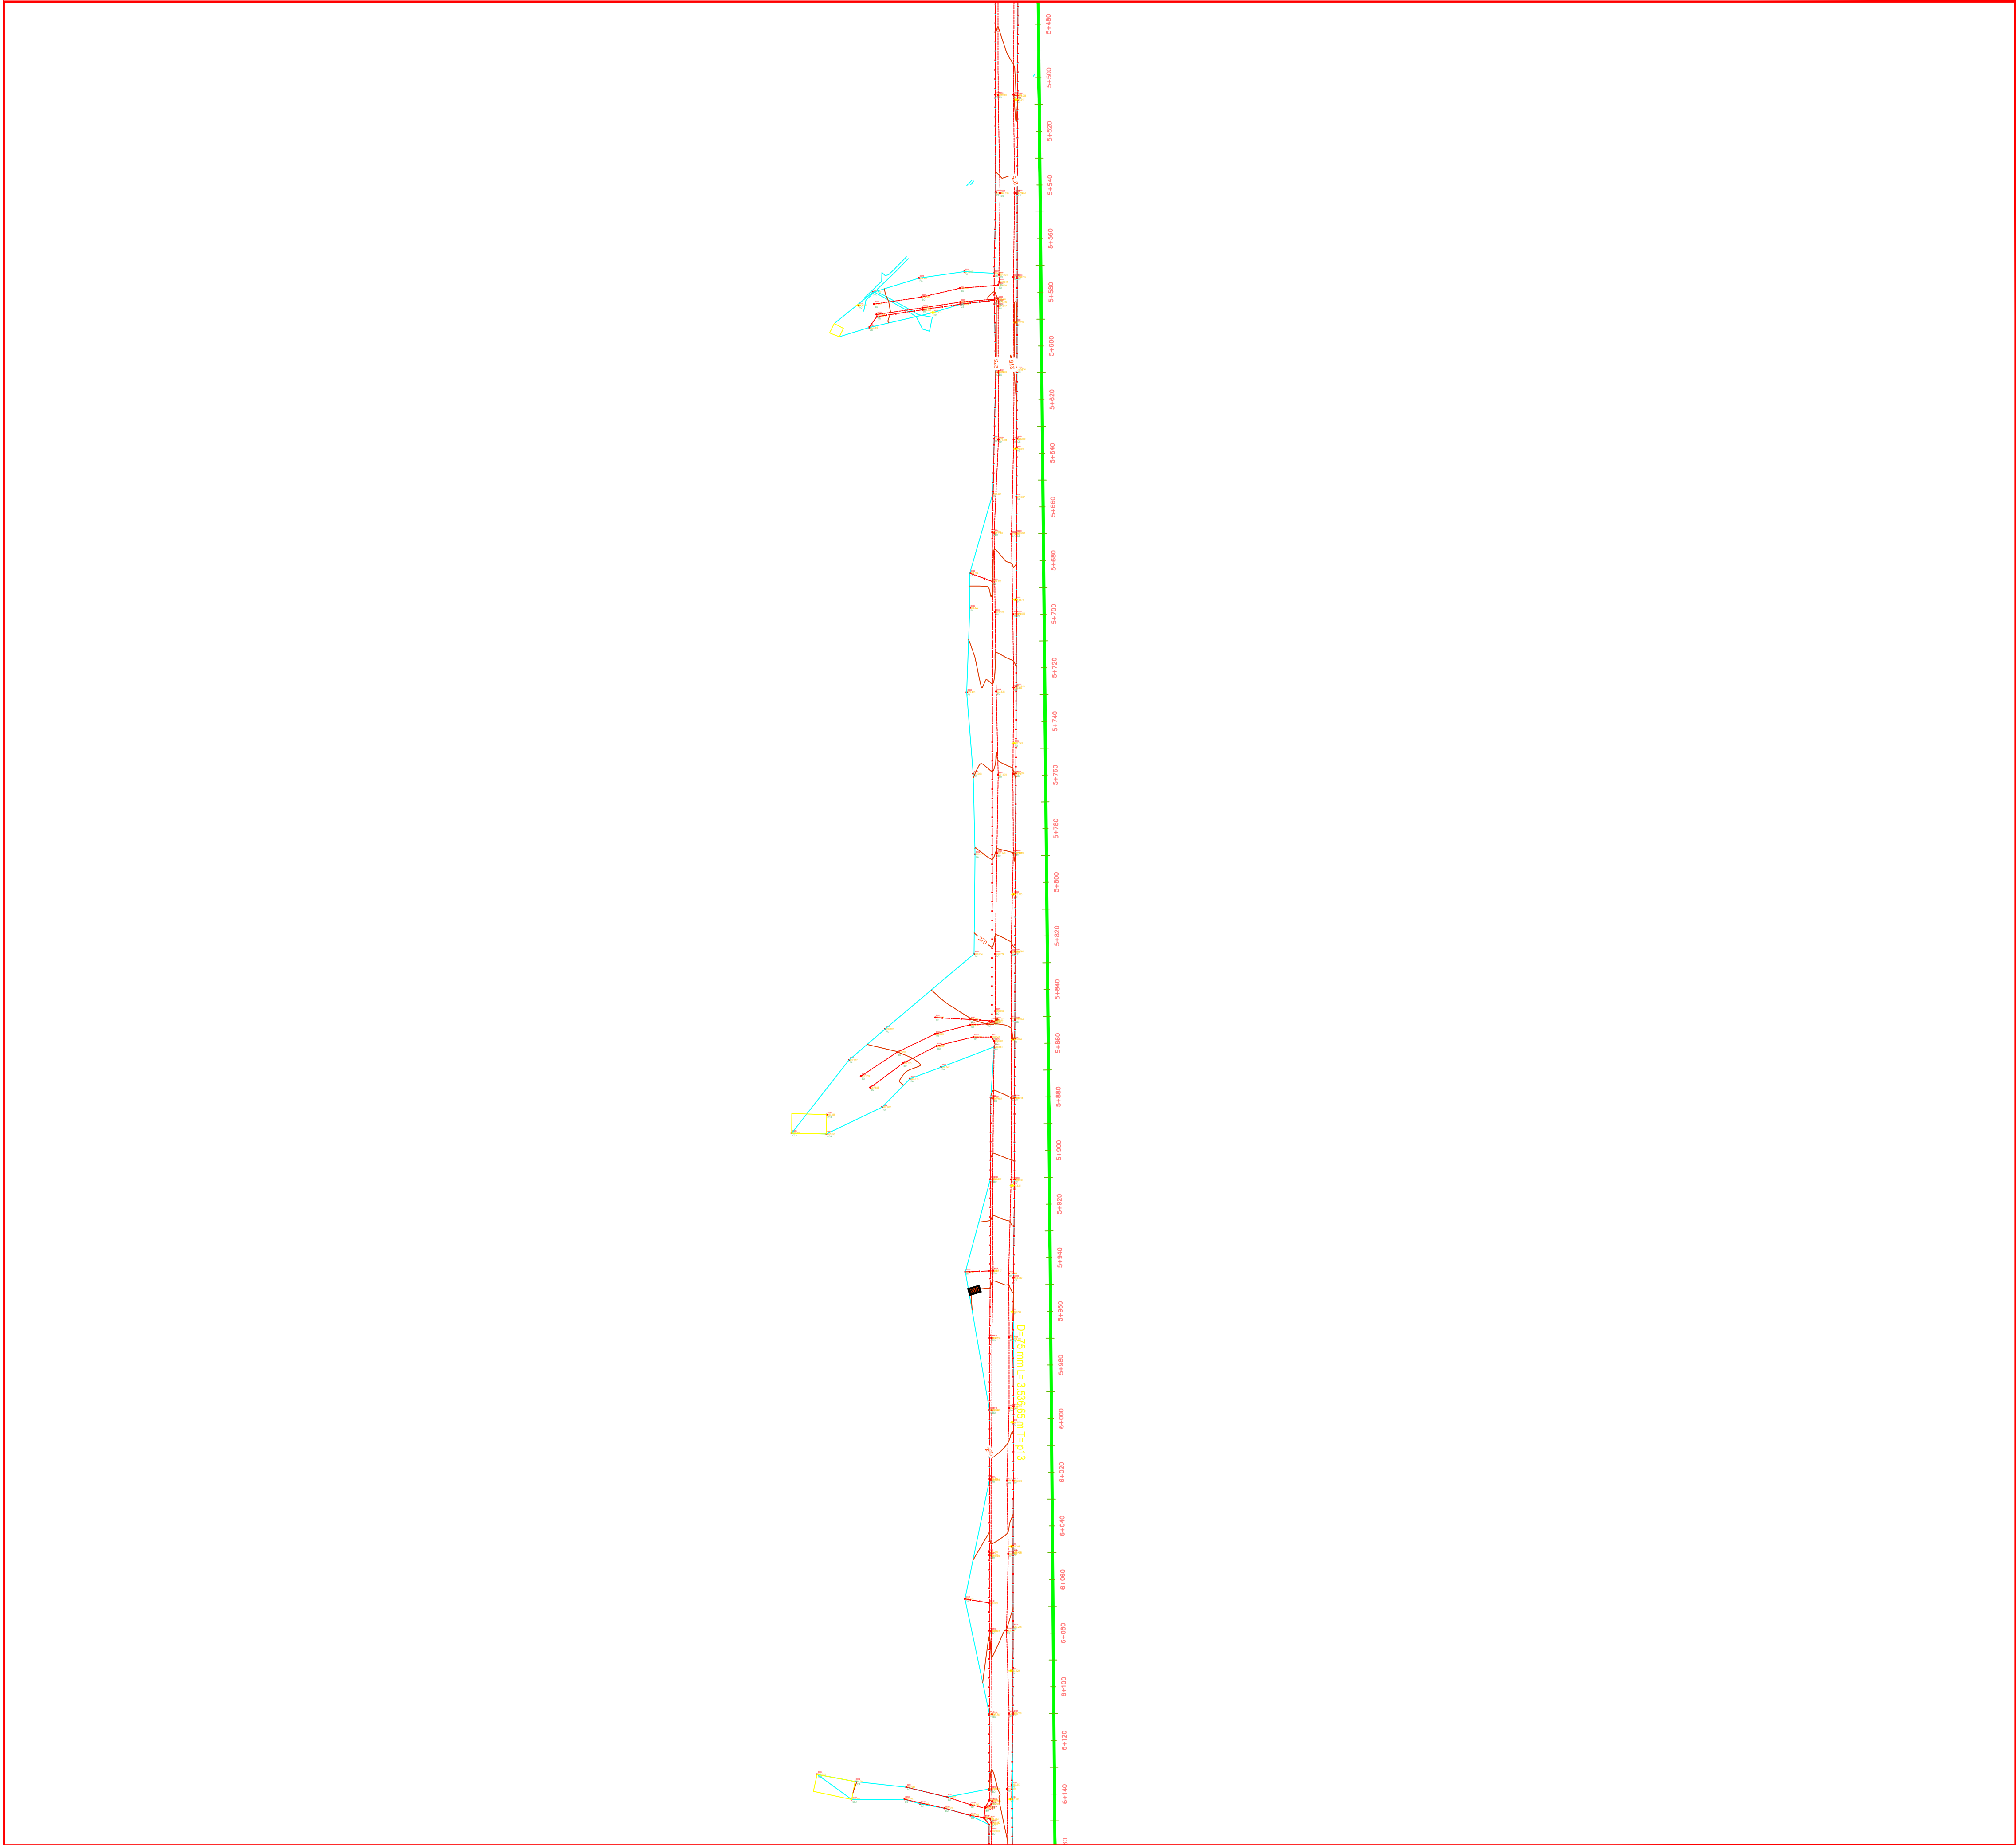

LEGENDA:

REDE DE DISTRIBUIÇÃO DE ÁGUA PROJETADA DN 50 mm PVC

REDE DE DISTRIBUIÇÃO DE ÁGUA PROJETADA DN 75 mm PVC

CERCA

CASA

Cota

C.1=2,00

NÃO

COTA DO TERRENO

QUADRO DE PEÇAS P/ DETALHAMENTO DE NÓS E QUANTITATIVO DAS PEÇAS

CONEXÕES EM F" F" DÚCTIL

1 F" F"		Tê de normal com bolsas	6 F" F"		Curva de 45° com bolsas	10 F" F"		Cap
2 F" F"		Tê de redução com bolsas	7 F" F"		Curva de 22°30' com bolsas	11 F" F"		Registro com bolsas
3 F" F"		Cruzeta normal com bolsas	8 F" F"		Curva de 11°15' com bolsas	12 F" F"		Luva de correr
4 F" F"		Cruzeta de redução com bolsas	9 F" F"		Redução com ponta e bolsa	13 F" F"		Redução ponta (F" F" Dúctil) bolsa (PVC-PBA)
5 F" F"		Curva de 90° com bolsas						

CONEXÕES EM PVC PBA

1 PBA		Tê de normal com bolsas	5 PBA		Curva de 90° ponta e bolsa	9 PBA		Adaptador ponta (F" F" Dúctil) bolsa (PVC-PBA)
2 PBA		Tê de redução com bolsas	6 PBA		Curva de 45° ponta e bolsa	10 PBA		Luva de correr
3 PBA		Cruzeta normal com bolsas	7 PBA		Curva de 22°30' ponta e bolsa	11 PBA		Cap
4 PBA		Cruzeta de redução com bolsas	8 PBA		Redução com ponta e bolsa	12 PBA		Junção com bolsas

CONEXÕES EM DE F" F"

1 DE F" F"		Luva de Correr
---------------	--	----------------

PLANTA CHAVE

0	C	DEZ/2015	-	-	EMIÇÃO INICIAL
Rev.	Tipo	Data	Revisado Por	Resp. Técnico	Descrição
TIPOS DE EMISSÃO	A - Preliminar	C - Para Conhecimento	E - Para Construção	E - Conf. Construído	
	B - Para Liberação	D - Para Cotação	F - Conf. Comprado	H - Cancelado	

CODEVASF

MINISTÉRIO DA INTEGRAÇÃO NACIONAL

5ª SUPERINTENDÊNCIA REGIONAL DA CODEVASF

SISTEMAS DE ABASTECIMENTO D'ÁGUA PARA CONSUMO HUMANO E APROVEITAMENTO HIDROAGRÍCOLA EM COMUNIDADES RURAIS DIFUSAS, LOCALIZADAS NOS MUNICÍPIOS DE PARICONHA, DELMIRO GOUVEIA E ÁGUA BRANCA, NO ESTADO DE ALAGOAS, COM SUPRIMENTO HÍDRICO PELO CANAL DO SERTÃO ALAGOANO.

SISTEMA DE ABASTECIMENTO DE ÁGUA PARA CONSUMO HUMANO
SUB SISTEMA VII - GENIVALDO MOURA, CARAIBEIRINHA, RABECA, MAXIXE, ALTO BONITO, POV. RABECA, CRUZ, BOA VISTA, SINIMBU, E CARAIBAS DO LINO
PROJETO HIDRÁULICO/CIVIL - REDE

Projetista	Desenhista	Aprov.	Revisão	Nº Projeto:
	-	-	00	4513
Nº Desenho	Verificado	Data	ESCALA:	Folha
DE-4513.07-015-902-39-R00	-	-	1:1.250	38/47
Nº Arquivo Digital				
DE-4513.07-015-902-39-R00.dwg				