


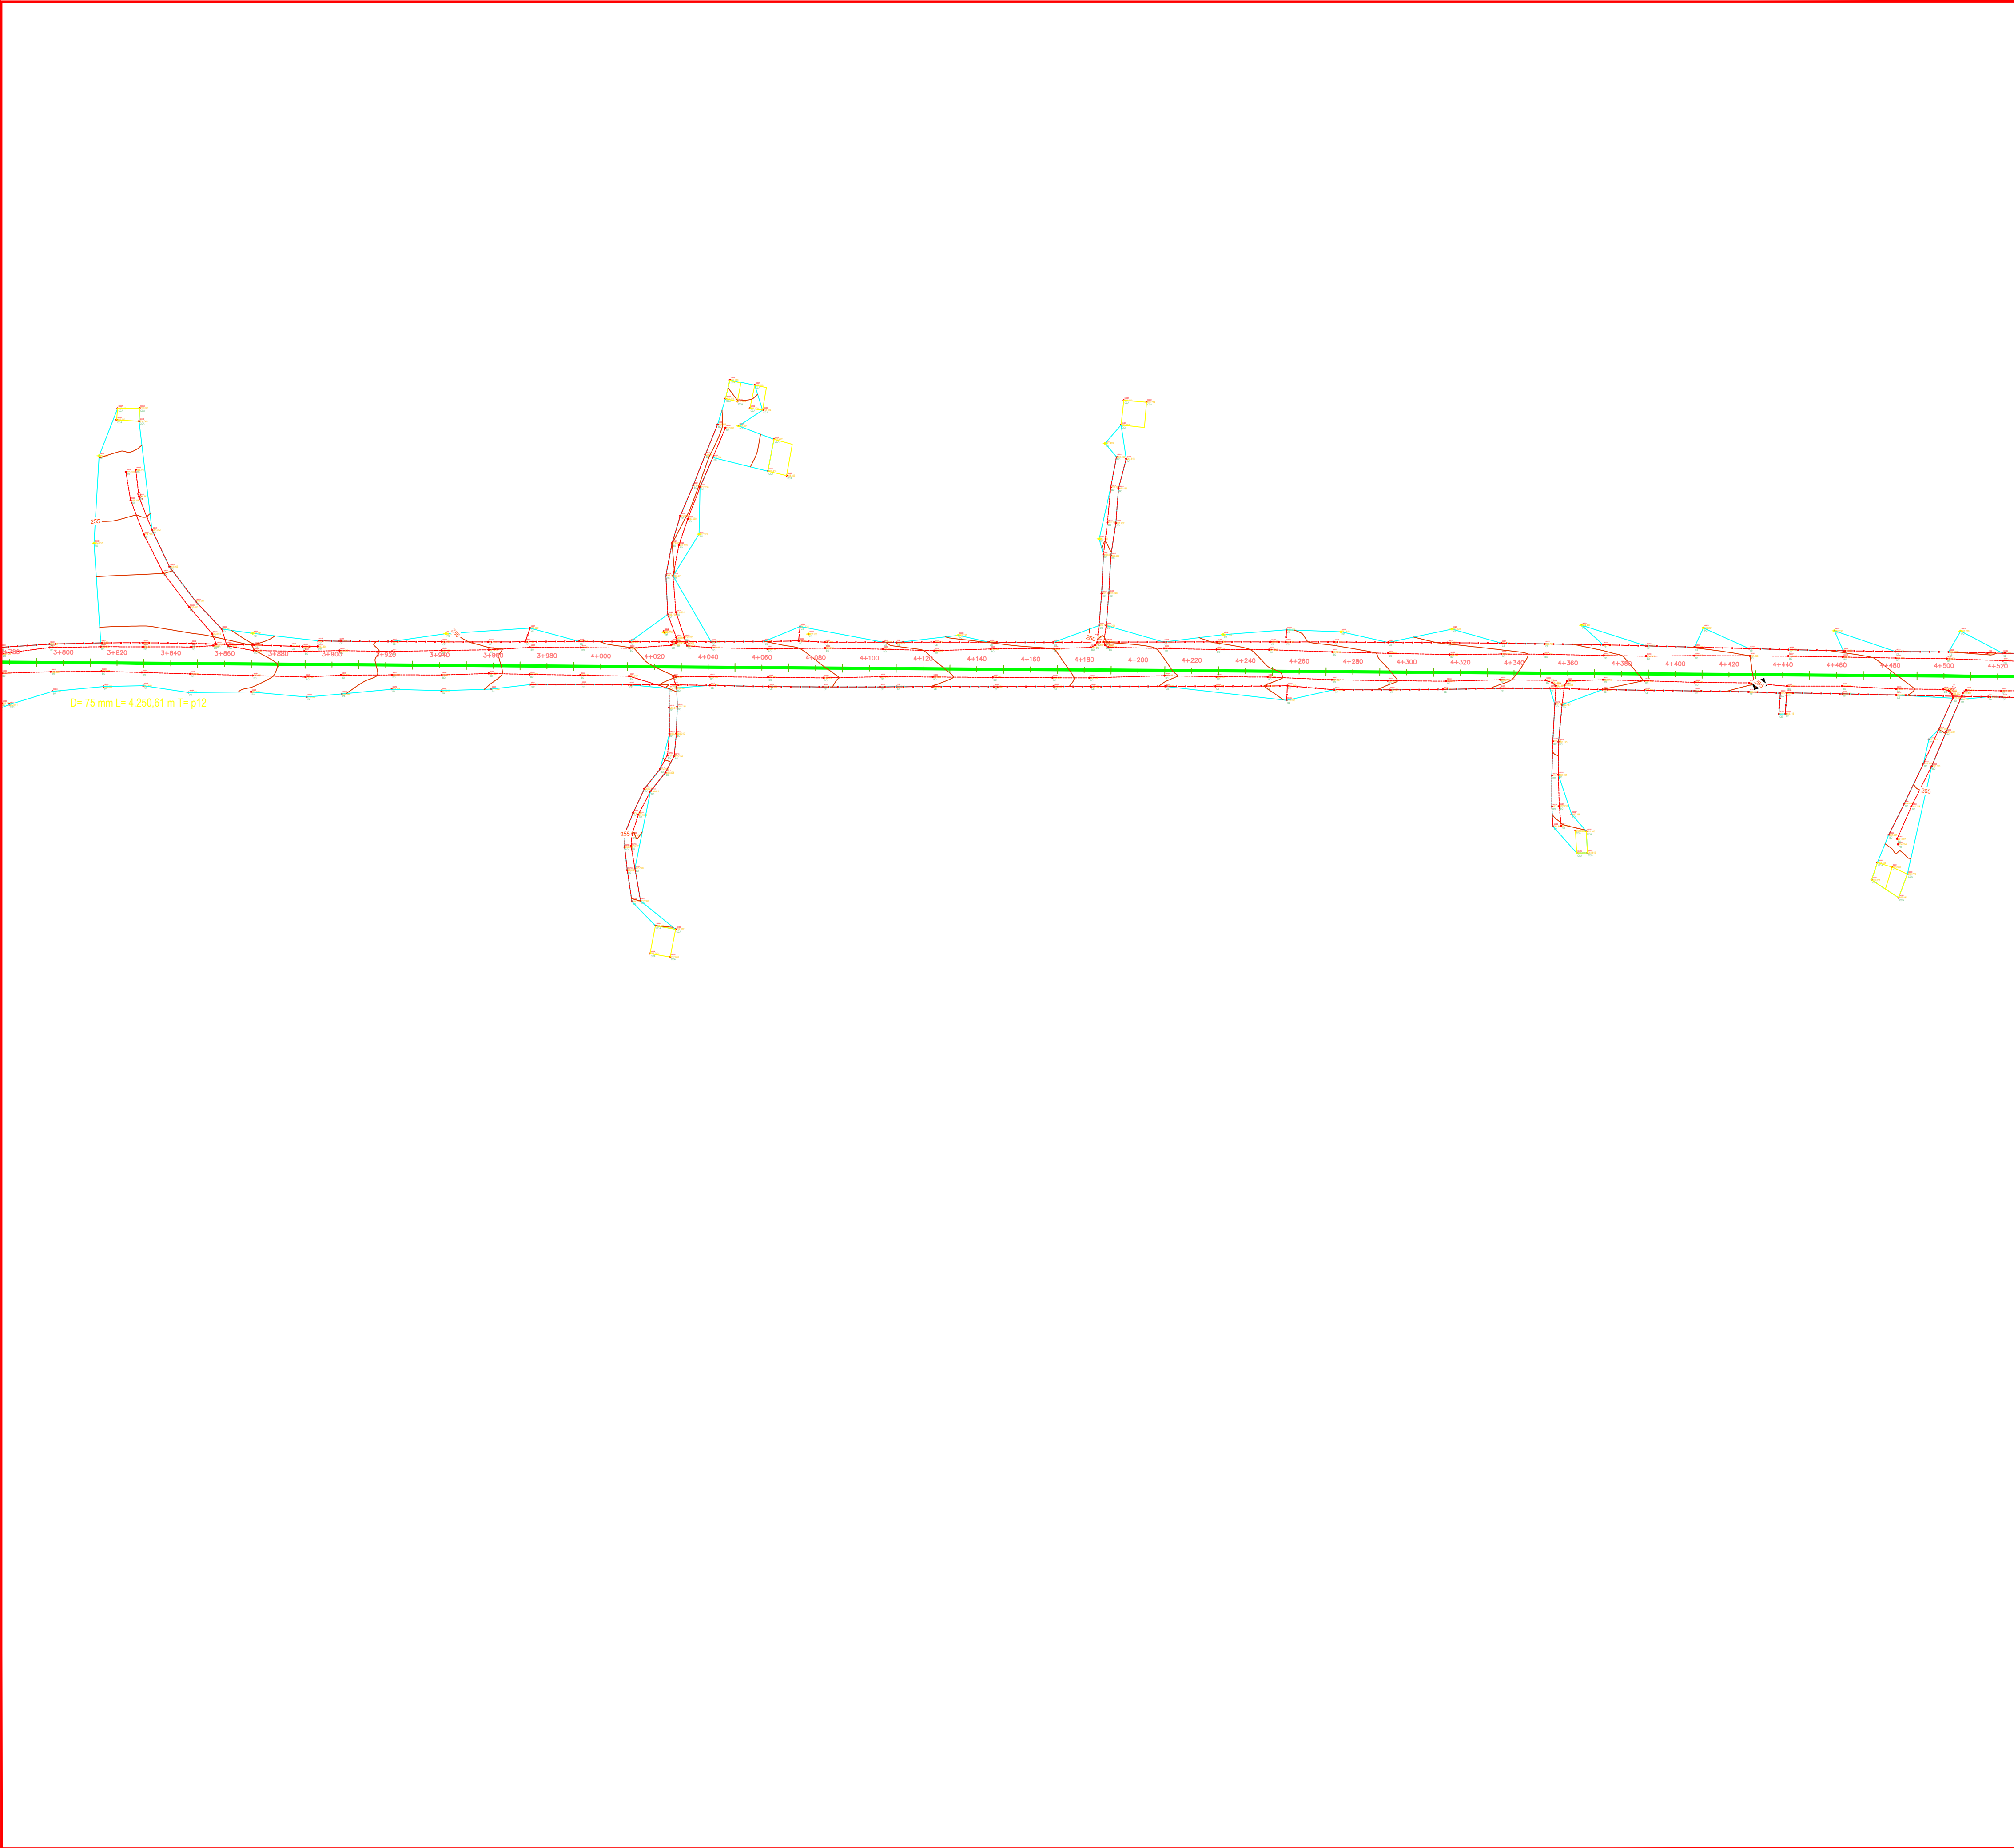

LEGENDA:	
	REDE DE DISTRIBUIÇÃO DE ÁGUA PROJETADA DN 50 mm PVC
	REDE DE DISTRIBUIÇÃO DE ÁGUA PROJETADA DN 75 mm PVC
	CERCA
	CASA
	NÃO
	COTA DO TERRENO


QUADRO DE PEÇAS P/ DETALHAMENTO DE NÓS E QUANTITATIVO DAS PEÇAS

CONEXÕES EM F" F" DÚCTIL				
1 F" F"		Tê de normal com bolsas	6 F" F"	Curva de 45° com bolsas
2 F" F"		Tê de redução com bolsas	7 F" F"	Curva de 22°30' com bolsas
3 F" F"		Cruzeta normal com bolsas	8 F" F"	Curva de 11°15' com bolsas
4 F" F"		Cruzeta de redução com bolsas	9 F" F"	Redução com ponta e bolsa
5 F" F"		Curva de 90° com bolsas	10 F" F"	Cap
			11 F" F"	Registro com bolsas
			12 F" F"	Luva de correr
			13 F" F"	Redução ponta (F" F" Dúctil) bolsa (PVC-PBA)

CONEXÕES EM PVC PBA				
1 PBA		Tê de normal com bolsas	5 PBA	Curva de 90° ponta e bolsa
2 PBA		Tê de redução com bolsas	6 PBA	Curva de 45° ponta e bolsa
3 PBA		Cruzeta normal com bolsas	7 PBA	Curva de 22°30' ponta e bolsa
4 PBA		Cruzeta de redução com bolsas	8 PBA	Redução com ponta e bolsa
			9 PBA	Adaptador ponta (F" F" Dúctil) bolsa (PVC-PBA)
			10 PBA	Luva de correr
			11 PBA	Cap
			12 PBA	Junção com bolsas

CONEXÕES EM DE F" F"	
1 DEF" F"	Luva de Correr

PLANTA CHAVE

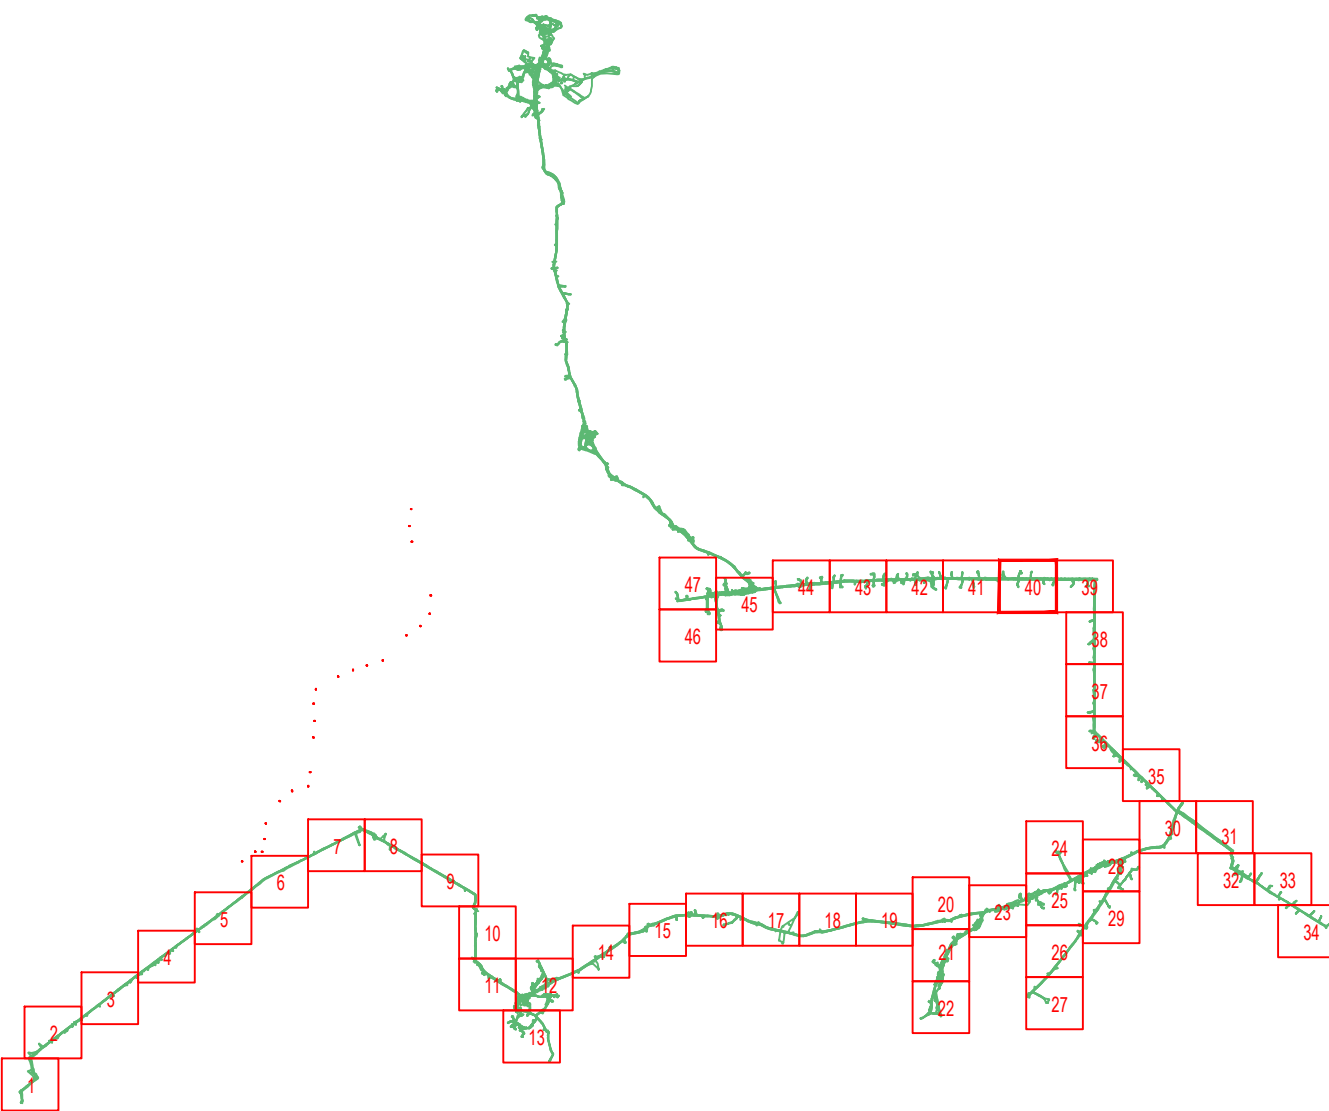

0	C	DEZ/2015	-	-	EMIÇÃO INICIAL
Rev.	Tipo	Data	Revisado Por	Resp. Técnico	Descrição
TIPOS DE EMISSÃO	A - Preliminar B - Para Liberação	C - Para Conhecimento D - Para Cotação	E - Para Construção F - Conf. Comprado	E - Conf. Construído H - Cancelado	

MINISTÉRIO DA INTEGRAÇÃO NACIONAL
5º SUPERINTENDÊNCIA REGIONAL DA CODEVASF

SISTEMAS DE ABASTECIMENTO D'ÁGUA PARA CONSUMO HUMANO E APROVEITAMENTO HIDROAGRÍCOLA EM COMUNIDADES RURAIS DIFUSAS, LOCALIZADAS NOS MUNICÍPIOS DE PARICONHA, DELMIRO GOUVEIA E ÁGUA BRANCA, NO ESTADO DE ALAGOAS, COM SUPRIMENTO HÍDRICO PELO CANAL DO SERTÃO ALAGOANO.

SISTEMA DE ABASTECIMENTO DE ÁGUA PARA CONSUMO HUMANO
SUB SISTEMA VII - GENIVALDO MOURA, CARAIBEIRINHA, RABECA, MAXIXE, ALTO BONITO, POV. RABECA, CRUZ, BOA VISTA, SINIMBU, E CARAIBAS DO LINO
PROJETO HIDRÁULICO/CIVIL - REDE

Projetista	Desenhista	Aprov.	Revisão	Nº Projeto:
	-	-	00	4513
Projeta	Projeta	CRSA	Data	
Verificado	Data		DEZ/2015	
Nº Desenho	Nº Arquivo Digital	ESCALA:	Folha	
DE-4513.07-015-902-41-R00	DE-4513.07-015-902-41-R00.dwg	1:1.250	40/47	