


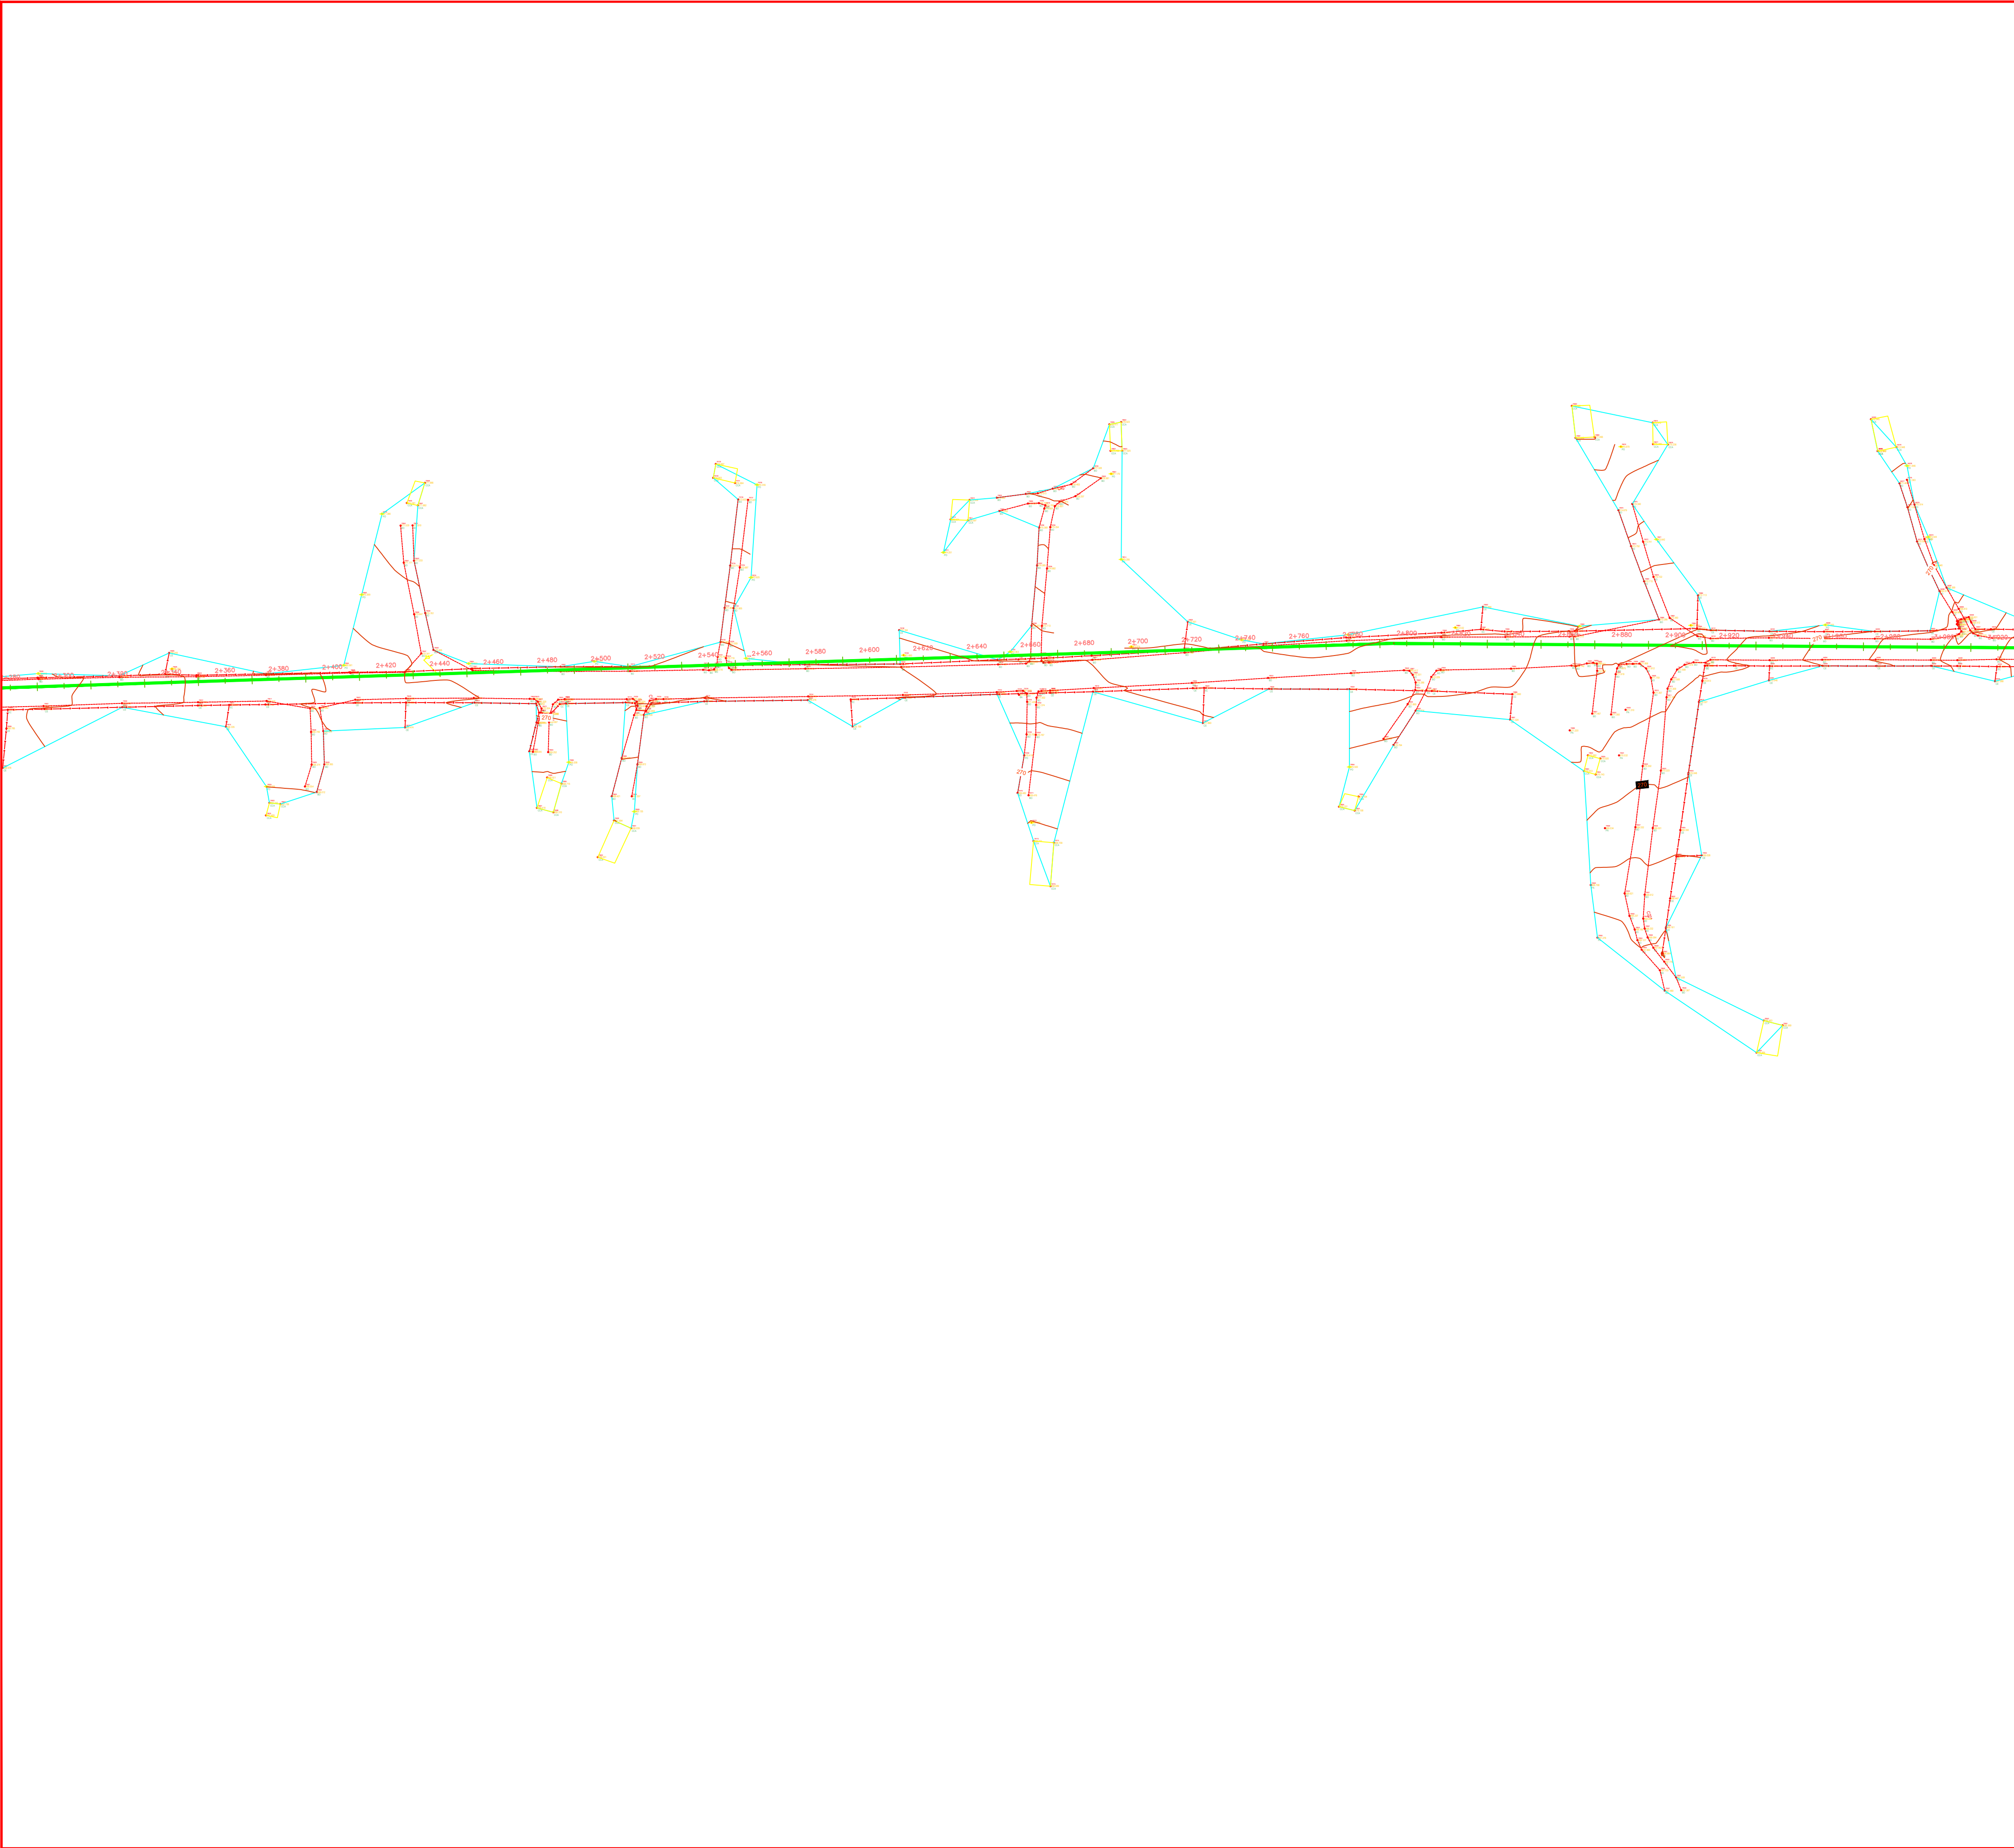

LEGENDA:	
	REDE DE DISTRIBUIÇÃO DE ÁGUA PROJETADA DN 50 mm PVC
	REDE DE DISTRIBUIÇÃO DE ÁGUA PROJETADA DN 75 mm PVC
	CERCA
	CASA
	NÃO
	COTA DO TERRENO


QUADRO DE PEÇAS P/ DETALHAMENTO DE NÓS E QUANTITATIVO DAS PEÇAS

CONEXÕES EM F"F" DUCTIL			
1 F"F"		Tê de normal com bolsas	
2 F"F"		Tê de redução com bolsas	
3 F"F"		Cruzeta normal com bolsas	
4 F"F"		Cruzeta de redução com bolsas	
5 F"F"		Curva de 90° com bolsas	
6 F"F"		Curva de 45° com bolsas	
7 F"F"		Curva de 22°30' com bolsas	
8 F"F"		Curva de 11°15' com bolsas	
9 F"F"		Redução com ponta e bolsa	
10 F"F"		Cap	
11 F"F"		Registro com bolsas	
12 F"F"		Luva de correr	
13 F"F"		Redução ponta (F"F" Ductil) bolsa (PVC-PBA)	

CONEXÕES EM PVC PBA			
1 PBA		Tê de normal com bolsas	
2 PBA		Tê de redução com bolsas	
3 PBA		Cruzeta normal com bolsas	
4 PBA		Cruzeta de redução com bolsas	
5 PBA		Curva de 90° com bolsa	
6 PBA		Curva de 45° com bolsa	
7 PBA		Curva de 22°30' com bolsa	
8 PBA		Redução com ponta e bolsa	
9 PBA		Adaptador ponta (F"F" Ductil) bolsa (PVC-PBA)	
10 PBA		Luva de correr	
11 PBA		Cap	
12 PBA		Junção com bolsas	

CONEXÕES EM DE F"F"	
1 DE F"F"	Luva de Correr

PLANTA CHAVE

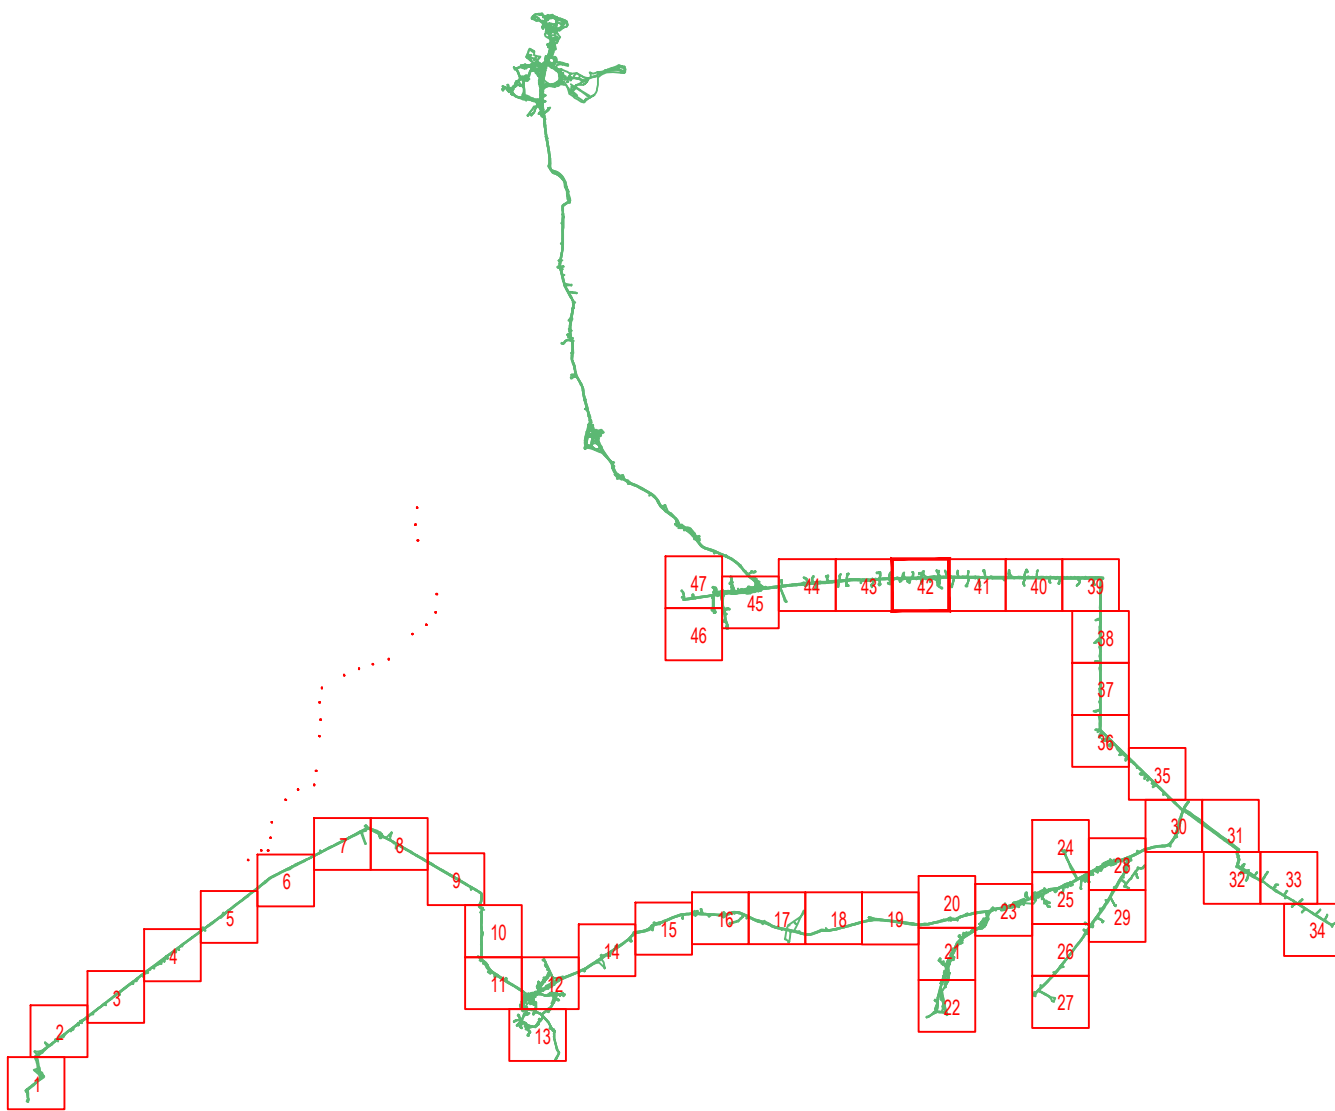

0	C	DEZ/2015	-	-	EMIÇÃO INICIAL
Rev.	Tipo	Data	Revisado Por	Resp. Técnico	Descrição
TIPOS DE EMISSÃO	A - Preliminar B - Para Liberação	C - Para Conhecimento D - Para Cotação	E - Para Construção F - Conf. Comprado	E - Conf. Construído H - Cancelado	

MINISTÉRIO DA INTEGRAÇÃO NACIONAL
5º SUPERINTENDÊNCIA REGIONAL DA CODEVASF

SISTEMAS DE ABASTECIMENTO D'ÁGUA PARA CONSUMO HUMANO E APROVEITAMENTO HIDROAGRÍCOLA EM COMUNIDADES RURAIS DIFUSAS, LOCALIZADAS NOS MUNICÍPIOS DE PARICONHA, DELMIRO GOUVEIA E ÁGUA BRANCA, NO ESTADO DE ALAGOAS, COM SUPRIMENTO HÍDRICO PELO CANAL DO SERTÃO ALAGOANO.

SISTEMA DE ABASTECIMENTO DE ÁGUA PARA CONSUMO HUMANO
SUB SISTEMA VII - GENIVALDO MOURA, CARAIBEIRINHA, RABECA, MAXIXE, ALTO BONITO, POV. RABECA, CRUZ, BOA VISTA, SINIMBU, E CARAIBAS DO LINO
PROJETO HIDRÁULICO/CIVIL - REDE

Projetista	Desenhista	Aprov.	Revisão	Nº Projeto:
	-	-	00	4513
Projeto	Projeto	CRSA	Data	DEZ/2015
Nº Desenho	Verificado	Data	ESCALA:	Folha
DE-4513.07-015-902-43-R00			1:1.250	42/47
Nº Arquivo Digital				
DE-4513.07-015-902-43-R00.dwg				