


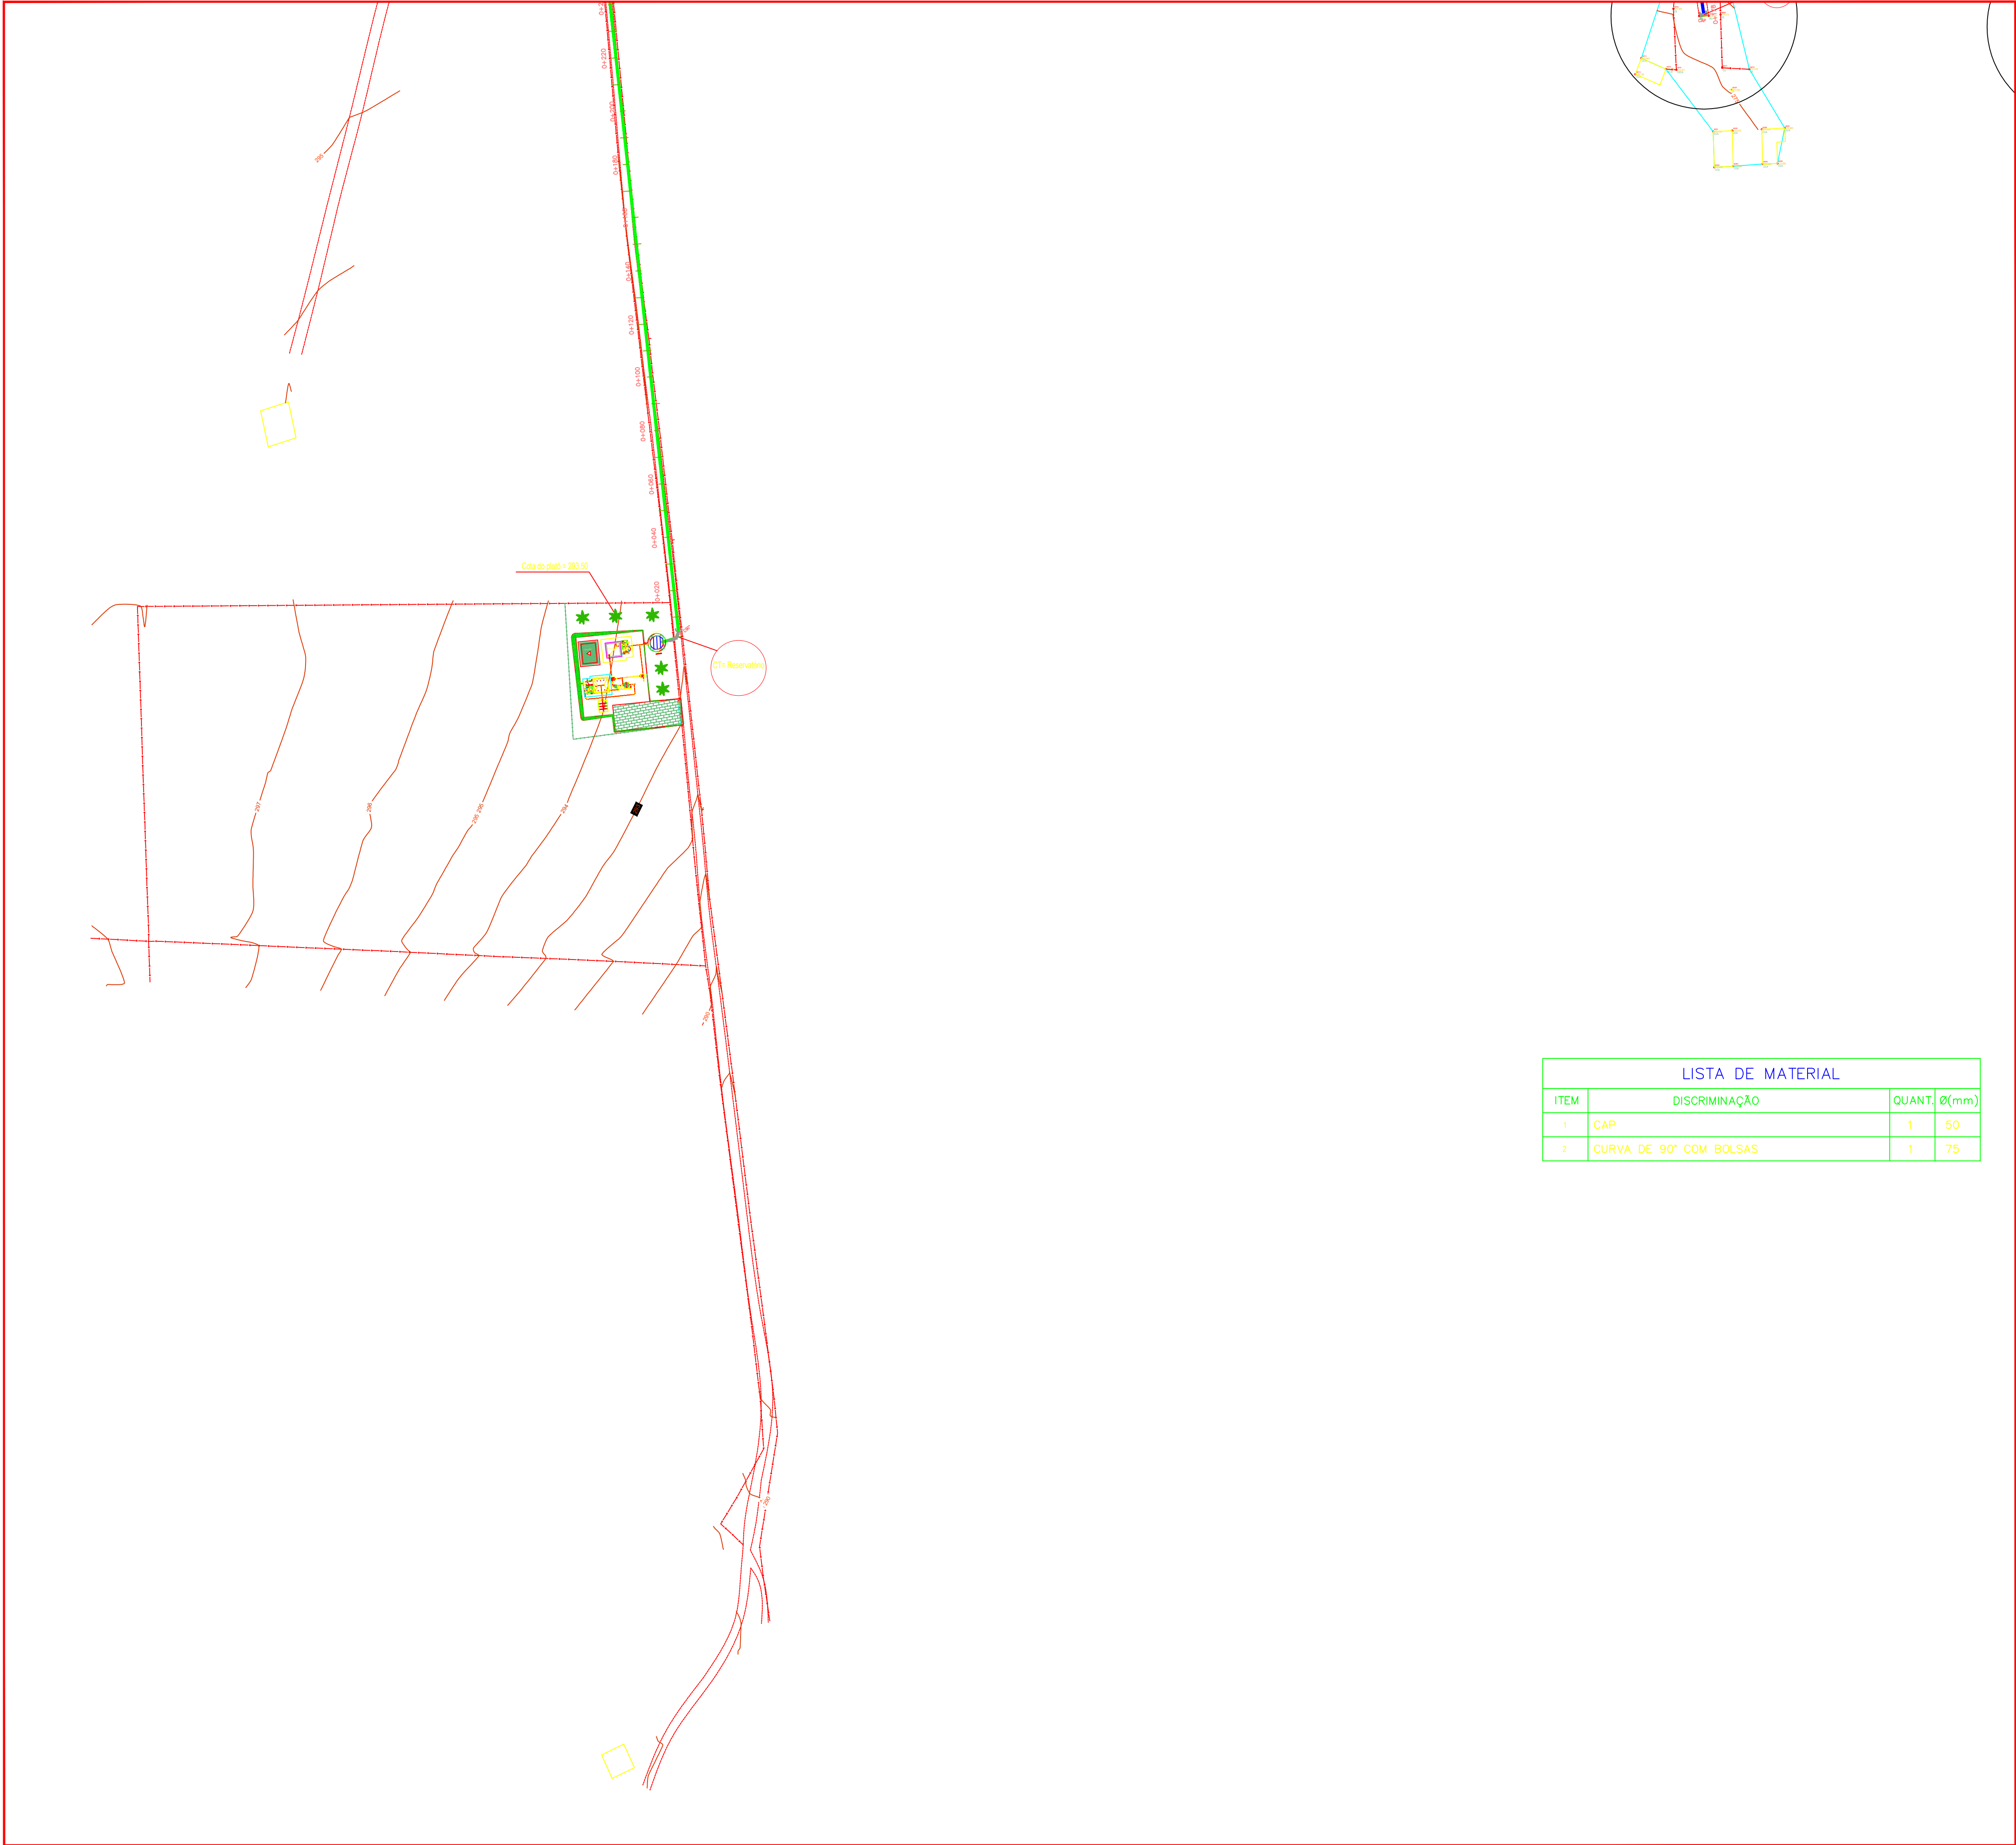

LISTA DE MATERIAL			
ITEM	DISCRIMINAÇÃO	QUANT.	Ø(mm)
1	CAP	1	50
2	CURVA DE 90° COM BOLSAS	1	75

LEGENDA:	
	REDE DE DISTRIBUIÇÃO DE ÁGUA PROJETADA DN 50 mm PVC
	REDE DE DISTRIBUIÇÃO DE ÁGUA PROJETADA DN 75 mm PVC
	CERCA
	CASA
	NÃO
	COTA DO TERRENO


QUADRO DE PEÇAS P/ DETALHAMENTO DE NÓS E QUANTITATIVO DAS PEÇAS

CONEXÕES EM F" F" DÚCTIL					
1 F" F"		Té de normal com bolsas	6 F" F"		Curva de 45° com bolsas
2 F" F"		Té de redução com bolsas	7 F" F"		Curva de 22°30' com bolsas
3 F" F"		Cruzeta normal com bolsas	8 F" F"		Curva de 11°15' com bolsas
4 F" F"		Cruzeta de redução com bolsas	9 F" F"		Redução com ponta e bolsa
5 F" F"		Curva de 90° com bolsas	10 F" F"		Cap
			11 F" F"		Registro com bolsas
			12 F" F"		Luva de correr
			13 F" F"		Redução ponta (F" F" Dúctil) bolsa (PVC-PBA)

CONEXÕES EM PVC PBA					
1 PBA		Té de normal com bolsas	5 PBA		Curva de 90° ponta e bolsa
2 PBA		Té de redução com bolsas	6 PBA		Curva de 45° ponta e bolsa
3 PBA		Cruzeta normal com bolsas	7 PBA		Curva de 22°30' ponta e bolsa
4 PBA		Cruzeta de redução com bolsas	8 PBA		Redução com ponta e bolsa
			9 PBA		Adaptador ponta (F" F" Dúctil) bolsa (PVC-PBA)
			10 PBA		Luva de correr
			11 PBA		Cap
			12 PBA		Junção com bolsas

CONEXÕES EM DE F" F"		
1 DE F" F"		Luva de Correr

PLANTA CHAVE

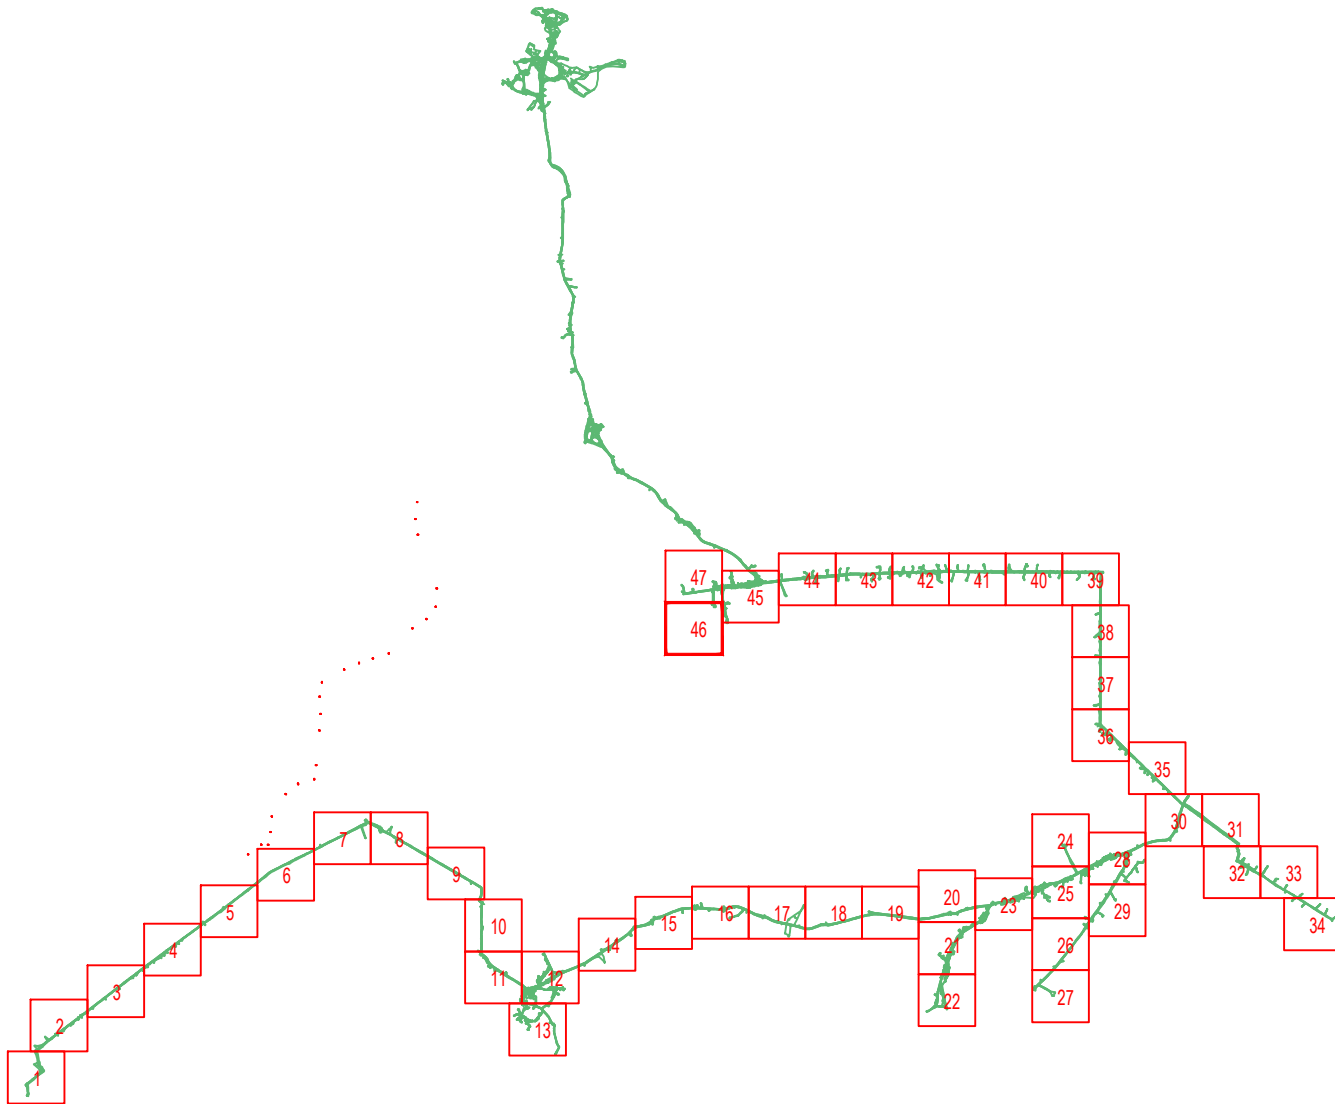

0	C	DEZ/2015	-	-	EMIÇÃO INICIAL
Rev.	Tipo	Data	Revisado Por	Resp. Técnico	Descrição
TIPOS DE EMISSÃO	A - Preliminar B - Para Liberação	C - Para Conhecimento D - Para Cotação	E - Para Construção F - Conf. Comprado	E - Conf. Construído H - Cancelado	
		MINISTÉRIO DA INTEGRAÇÃO NACIONAL			
		5º SUPERINTENDÊNCIA REGIONAL DA CODEVASF			
SISTEMAS DE ABASTECIMENTO D'ÁGUA PARA CONSUMO HUMANO E APROVEITAMENTO HIDROAGRÍCOLA EM COMUNIDADES RURAIS DIFUSAS, LOCALIZADAS NOS MUNICÍPIOS DE PARICONHA, DELMIRO GOUVEIA E ÁGUA BRANCA, NO ESTADO DE ALAGOAS, COM SUPRIMENTO HÍDRICO PELO CANAL DO SERTÃO ALAGOANO.					
SISTEMA DE ABASTECIMENTO DE ÁGUA PARA CONSUMO HUMANO					
SUB SISTEMA VII - GENIVALDO MOURA, CARAIBEIRINHA, RABECA, MAXIXE, ALTO BONITO, POV. RABECA, CRUZ, BOA VISTA, SINIMBU, E CARAIBAS DO LINO					
PROJETO HIDRÁULICO/CIVIL - REDE					
Projetista			Desenhista	Aprov.	Revisão
Projetista			Desenhista	CRSA	00
Nº Desenho	DE-4513.07-015-902-47-R00		Verificado	Data	DEZ/2015
Nº Arquivo Digital	DE-4513.07-015-902-47-R00.dwg				1:1.250
					46/47