


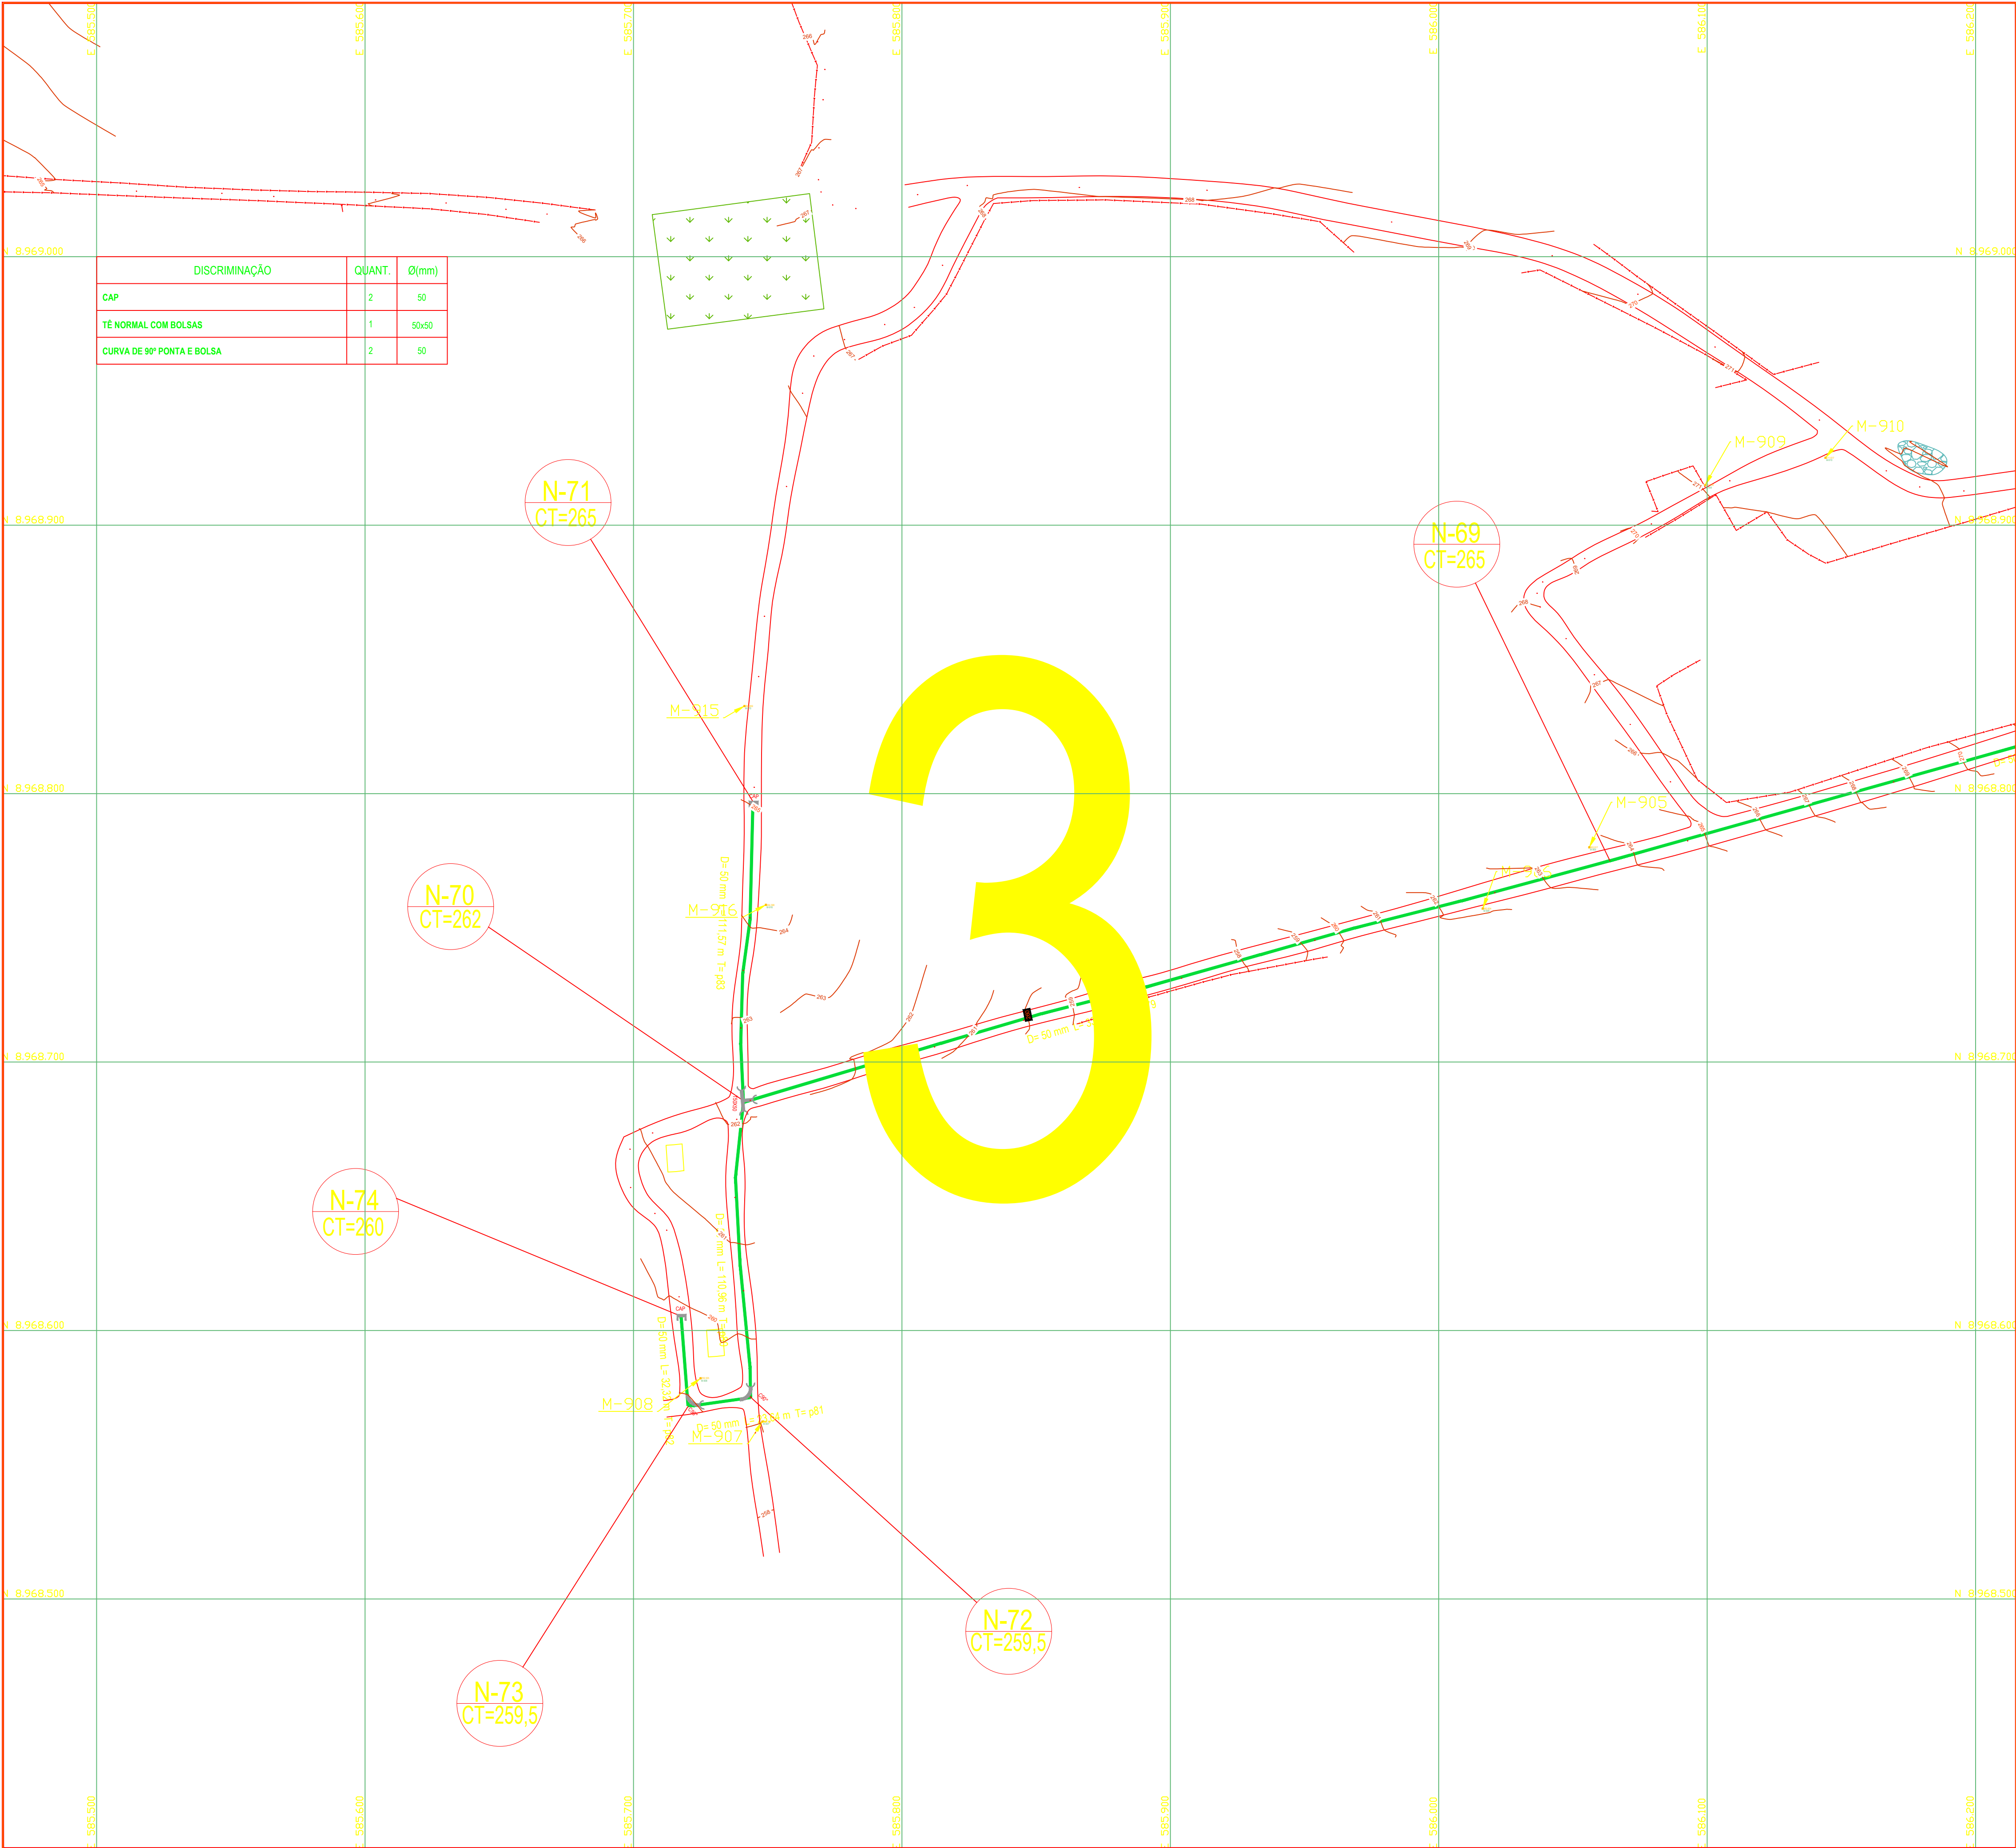

DISCRIMINAÇÃO	QUANT.	Ø(mm)
CAP	2	50
TÉ NORMAL COM BOLSAS	1	50x50
CURVA DE 90° PONTA E BOLSA	2	50

LEGENDA	
	REDE DE DISTRIBUIÇÃO DE ÁGUA DN 300 mm PVC DEFOFO
	REDE DE DISTRIBUIÇÃO DE ÁGUA DN 250 mm PVC DEFOFO
	REDE DE DISTRIBUIÇÃO DE ÁGUA DN 200 mm PVC DEFOFO
	REDE DE DISTRIBUIÇÃO DE ÁGUA DN 150 mm PVC DEFOFO
	REDE DE DISTRIBUIÇÃO DE ÁGUA DN 100 mm PVC
	REDE DE DISTRIBUIÇÃO DE ÁGUA DN 75 mm PVC
	REDE DE DISTRIBUIÇÃO DE ÁGUA DN 50 mm PVC
	NÃO
	COTA DO TERRENO


QUADRO DE PEÇAS PI/ DETALHAMENTO DE NÓS E QUANTITATIVO DAS PEÇAS

CONEXÕES EM F" F" DUCTIL					
1 F" F"		Tê de normal com bolsas	6 F" F"		Curva de 45° com bolsas
2 F" F"		Tê de redução com bolsas	7 F" F"		Curva de 22°30' com bolsas
3 F" F"		Cruzeta normal com bolsas	8 F" F"		Curva de 11°15' com bolsas
4 F" F"		Cruzeta de redução com bolsas	9 F" F"		Redução com ponta e bolsa
5 F" F"		Curva de 90° com bolsas	10 F" F"		Cap
			11 F" F"		Registro com bolsas
			12 F" F"		Luva de correr
			13 F" F"		Redução porta (F" F" Ductil) bolsa (PVC-PBA)

CONEXÕES EM PVC PBA					
1 PBA		Tê de normal com bolsas	5 PBA		Curva de 90° porta e bolsa
2 PBA		Tê de redução com bolsas	6 PBA		Curva de 45° porta e bolsa
3 PBA		Cruzeta normal com bolsas	7 PBA		Curva de 22°30' porta e bolsa
4 PBA		Cruzeta de redução com bolsas	8 PBA		Redução com ponta e bolsa
			9 PBA		Adaptador porta (F" F" Ductil) bolsa (PVC-PBA)
			10 PBA		Luva de correr
			11 PBA		Cap
			12 PBA		Junção com bolsas

CONEXÕES EM DE F" F"					
1 DE F" F"		Luva de Correr			

PLANTA CHAVE

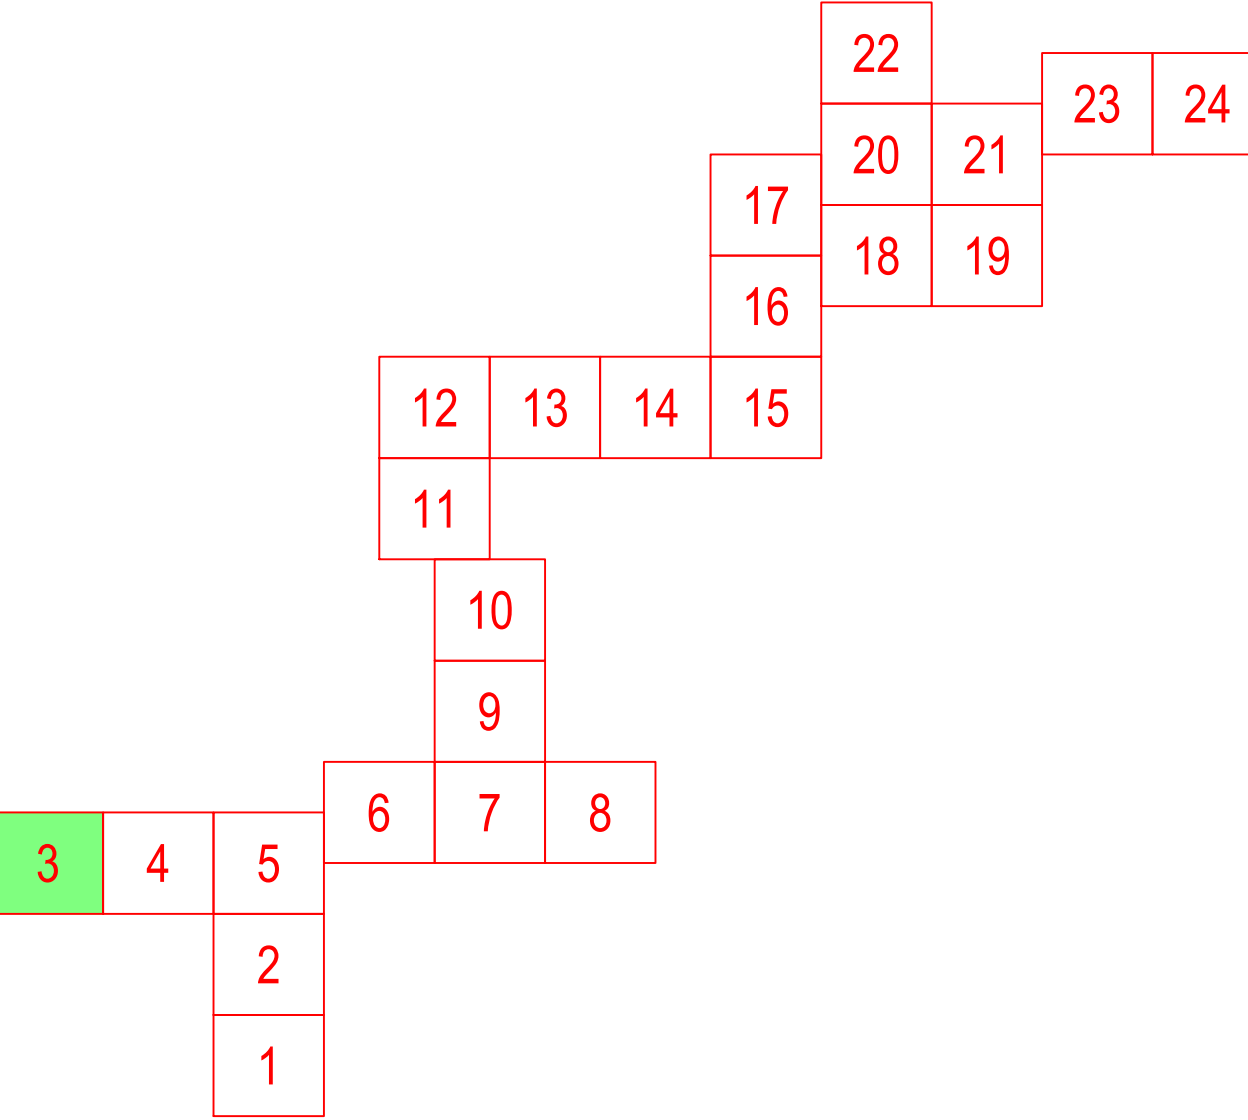

1		MAR/2017	-	-	
0	C	AGO/2016	-	-	EMIÇÃO INICIAL
Rev.	Tipo	Data	Revisado Por	Resp. Técnico	Descrição
TIPOS DE EMISSÃO	A - Preliminar	C - Para Conhecimento	E - Para Construção	E - Conf. Construído	
	B - Para Liberação	D - Para Cotação	F - Conf. Comprado	H - Cancelado	

MINISTÉRIO DA INTEGRAÇÃO NACIONAL
5º SUPERINTENDÊNCIA REGIONAL DA CODEVASF

SISTEMAS DE ABASTECIMENTO D'ÁGUA PARA CONSUMO HUMANO E APROVEITAMENTO HIDROAGRÍCOLA EM COMUNIDADES RURAIS DIFUSAS, LOCALIZADAS NOS MUNICÍPIOS DE PARICONHA, DELMIRO GOUVEIA E ÁGUA BRANCA, NO ESTADO DE ALAGOAS, COM SUPRIMENTO HÍDRICO PELO CANAL DO SERTÃO ALAGOANO.

SISTEMAS DE ABASTECIMENTO D'ÁGUA PARA CONSUMO HUMANO
SUBSISTEMA XI - BARRAGEM LETE, JARDIM CORDEIRO, VILA ZEBU, ALTO NOVO, SÃO JOSÉ, PORTO DA BARRA, SÃO SEBASTIÃO, JUÁ, CANAFÍSTULA E GANGORRA.
REDE DE DISTRIBUIÇÃO - ARTICULAÇÃO 03

Projetista	Desenhista	Aprov.	Revisão	Nº Projeto
			01	4513
Nº Desenho	Verificado	Data	ESCALA:	Folha
DE-4513.11-055-902-003-R01			1:1250	03/24
Nº Arquivo Digital				
DE-4513.11-055-902-001a024.dwg				