



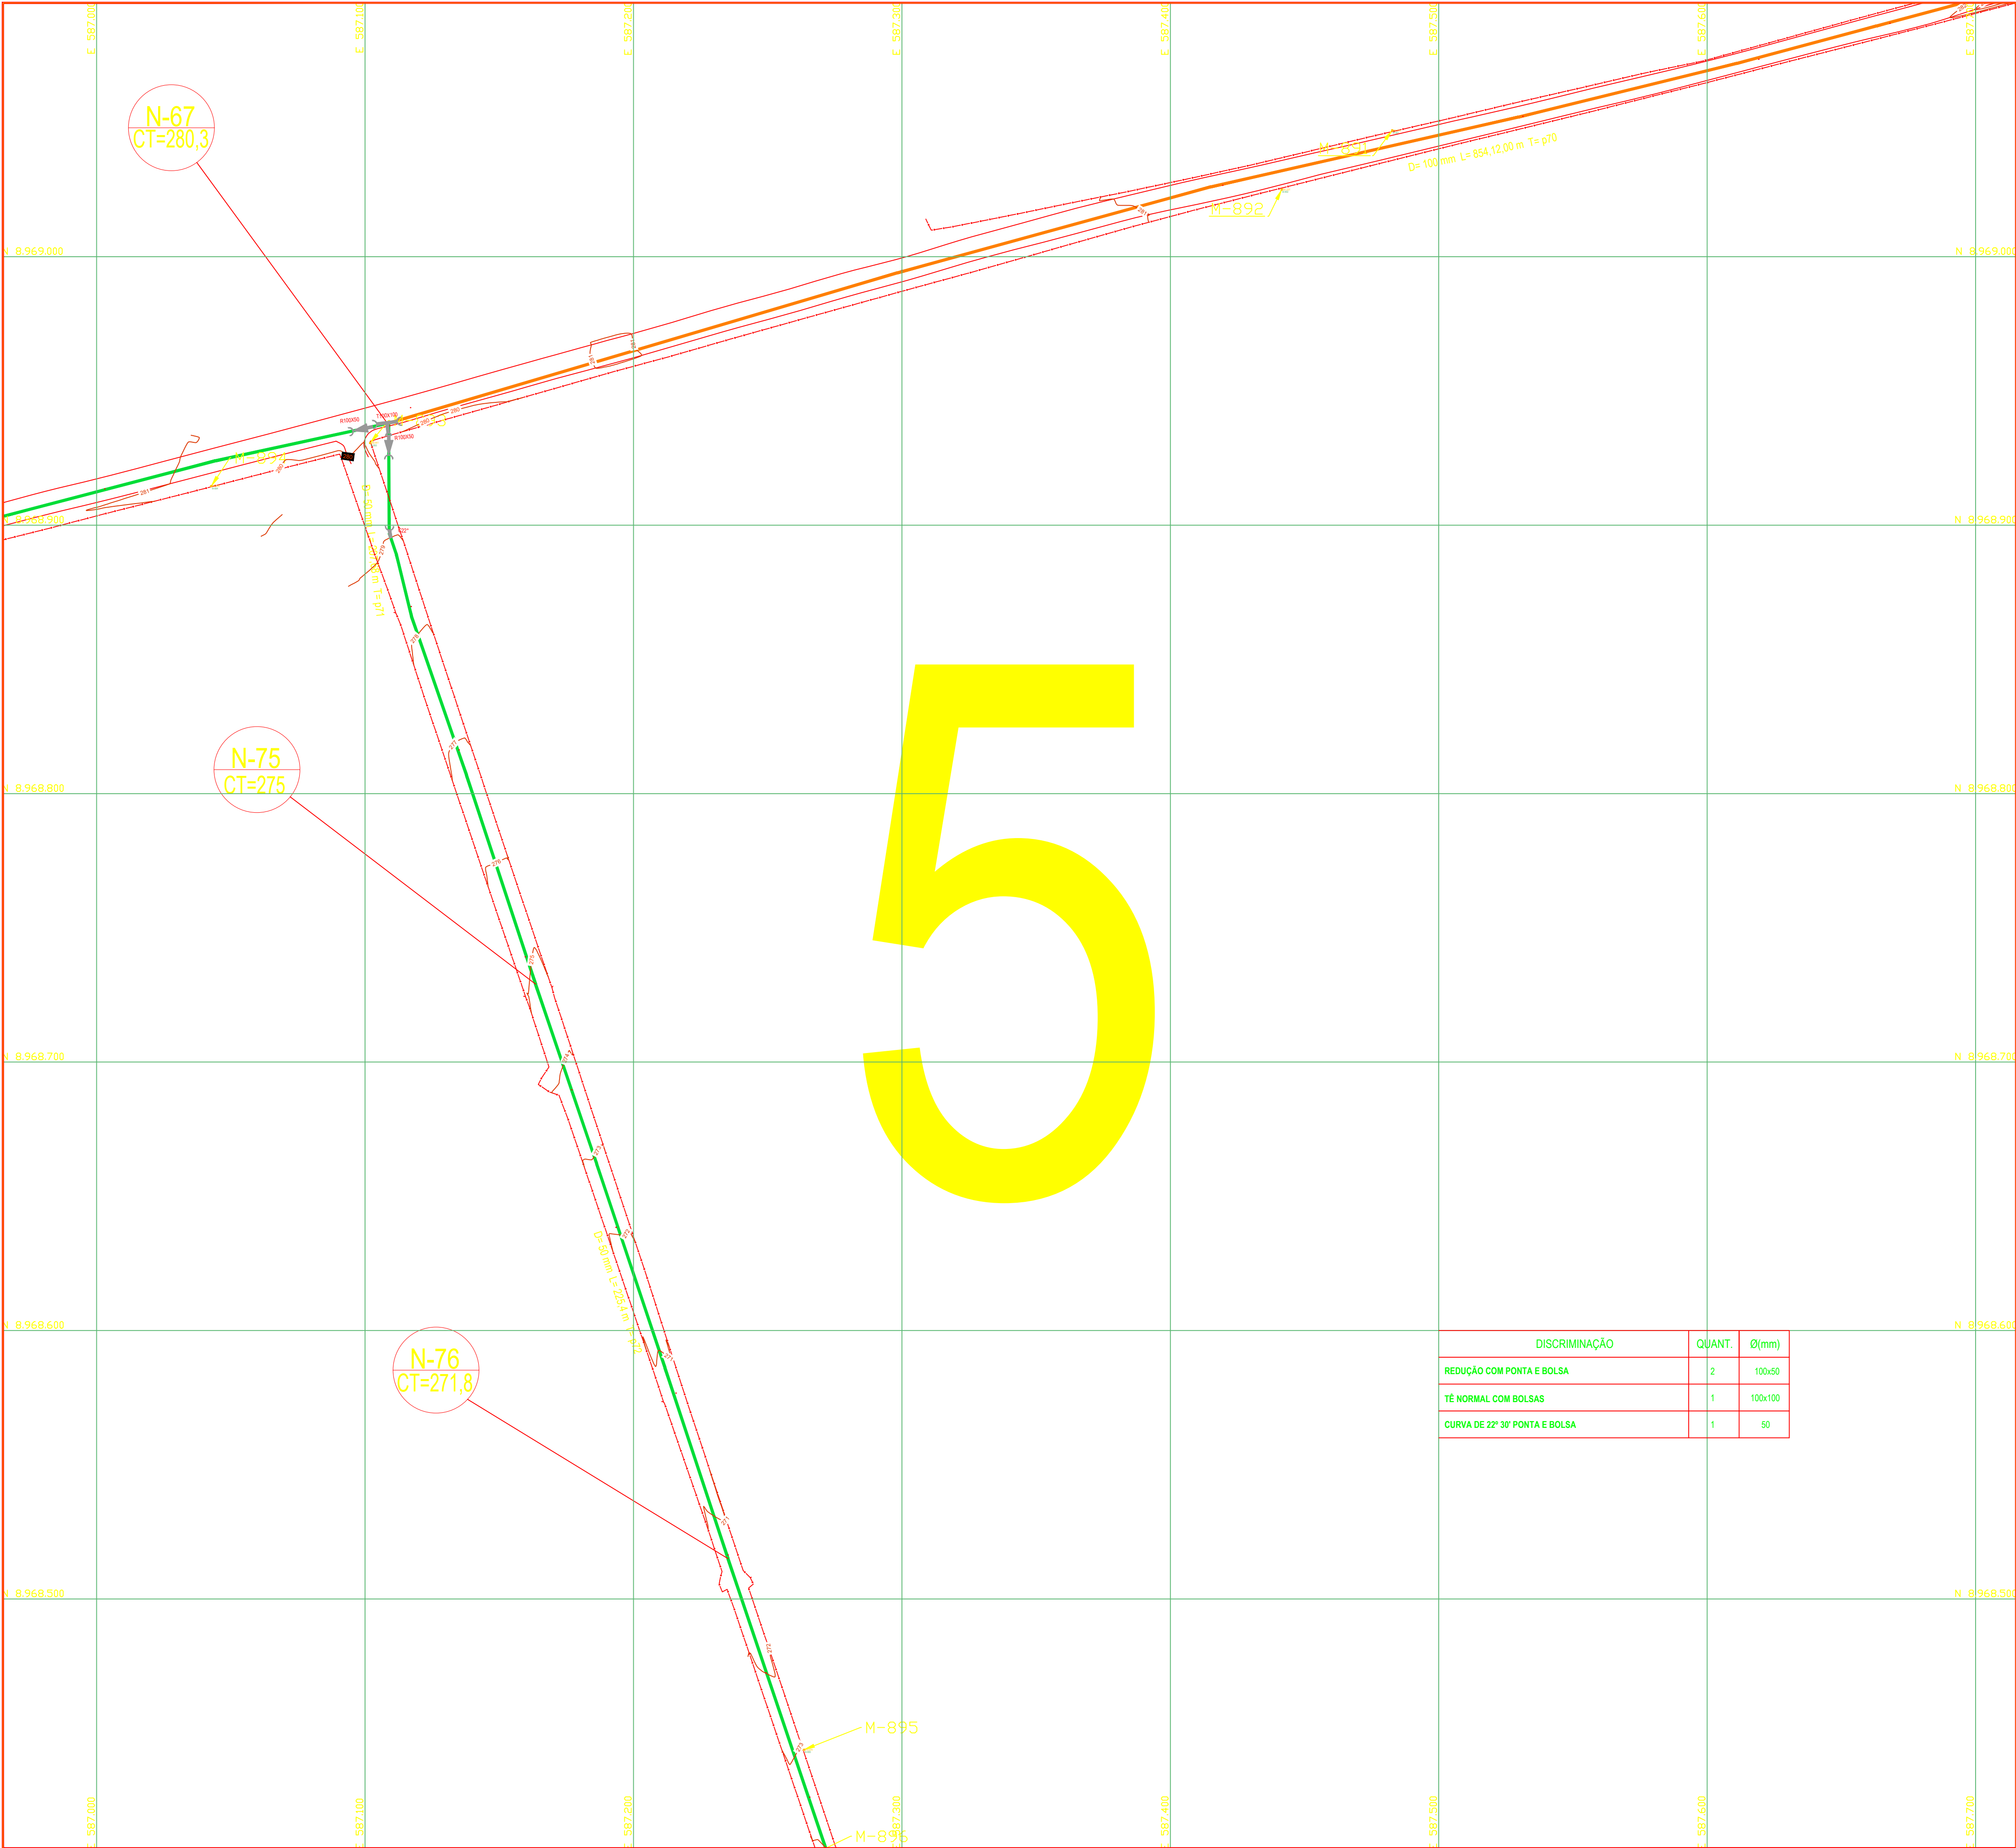

LEGENDA	
	REDE DE DISTRIBUIÇÃO DE ÁGUA DN 300 mm PVC DEFOFO
	REDE DE DISTRIBUIÇÃO DE ÁGUA DN 250 mm PVC DEFOFO
	REDE DE DISTRIBUIÇÃO DE ÁGUA DN 200 mm PVC DEFOFO
	REDE DE DISTRIBUIÇÃO DE ÁGUA DN 150 mm PVC DEFOFO
	REDE DE DISTRIBUIÇÃO DE ÁGUA DN 100 mm PVC
	REDE DE DISTRIBUIÇÃO DE ÁGUA DN 75 mm PVC
	REDE DE DISTRIBUIÇÃO DE ÁGUA DN 50 mm PVC
	NÃO COTA DO TERRENO

QUADRO DE PEÇAS PI/DETALHAMENTO DE NÓS E QUANTITATIVO DAS PEÇAS				
CONEXÕES EM F" F" DÚCTIL				
1 F" F"		Tê de normal com bolsas	6 F" F"	 Curva de 45° com bolsas
2 F" F"		Tê de redução com bolsas	7 F" F"	 Curva de 22°30' com bolsas
3 F" F"		Cruzeta normal com bolsas	8 F" F"	 Curva de 11°15' com bolsas
4 F" F"		Cruzeta de redução com bolsas	9 F" F"	 Redução com ponta e bolsa
5 F" F"		Curva de 90° com bolsas		
CONEXÕES EM PVC PBA				
1 PBA		Tê de normal com bolsas	5 PBA	 Curva de 90° ponta e bolsa
2 PBA		Tê de redução com bolsas	6 PBA	 Curva de 45° ponta e bolsa
3 PBA		Cruzeta normal com bolsas	7 PBA	 Curva de 22°30' ponta e bolsa
4 PBA		Cruzeta de redução com bolsas	8 PBA	 Redução com ponta e bolsa
9 PBA		Adaptador ponta (F" F" Dúctil) bolsa (PVC-PBA)		
10 PBA		Luva de correr		
11 PBA		Cap		
12 PBA		Junção com bolsas		
CONEXÕES EM DE F" F"				
1 DE F" F"		Luva de Correr		

PLANTA CHAVE

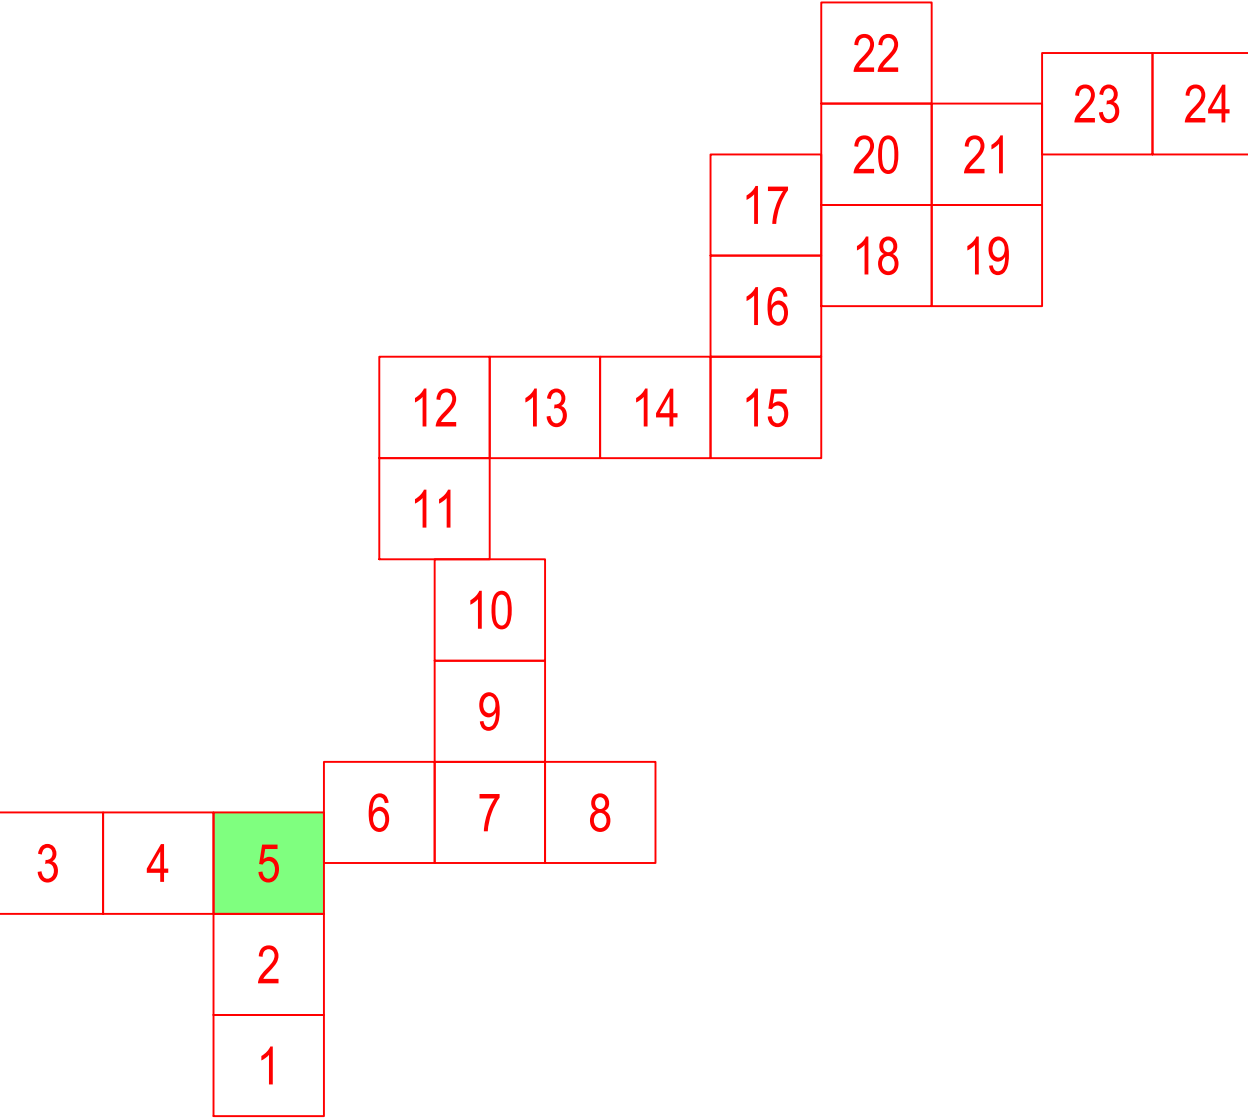

1		MAR/2017	-	-	
0	C	AGO/2016	-	-	EMIÇÃO INICIAL
Rev.	Tipo	Data	Revisado Por	Resp. Técnico	Descrição
TIPOS DE EMISSÃO	A - Preliminar B - Para Liberação	C - Para Conhecimento D - Para Cotação	E - Para Construção F - Conf. Comprado	E - Conf. Construído H - Cancelado	
		MINISTÉRIO DA INTEGRAÇÃO NACIONAL 5º SUPERINTENDÊNCIA REGIONAL DA CODEVASF			
SISTEMAS DE ABASTECIMENTO D'ÁGUA PARA CONSUMO HUMANO E APROVEITAMENTO HIDROAGRÍCOLA EM COMUNIDADES RURAIS DIFUSAS, LOCALIZADAS NOS MUNICÍPIOS DE PARICONHA, DELMIRO GOUVEIA E ÁGUA BRANCA, NO ESTADO DE ALAGOAS, COM SUPRIMENTO HÍDRICO PELO CANAL DO SERTÃO ALAGOANO.					
SISTEMAS DE ABASTECIMENTO D'ÁGUA PARA CONSUMO HUMANO SUBSISTEMA XI - BARRAGEM LETE, JARDIM CORDEIRO, VILA ZEBU, ALTO NOVO, SÃO JOSÉ, PORTO DA BARRA, SÃO SEBASTIÃO, JUÁ, CANAFÍSTULA E GANGORRA. REDE DE DISTRIBUIÇÃO - ARTICULAÇÃO 05					
Projeta			Desenhista	Aprov.	Revisão
Projeta	Projeta		Projeta	CREA	Data
Nº Desenho	DE-4513.11-055-902-005-R01		Verificado	Data	ESCALA: 1:1250
Nº Arquivo Digital	DE-4513.11-055-902-001a024.dwg				Folha 05/24