


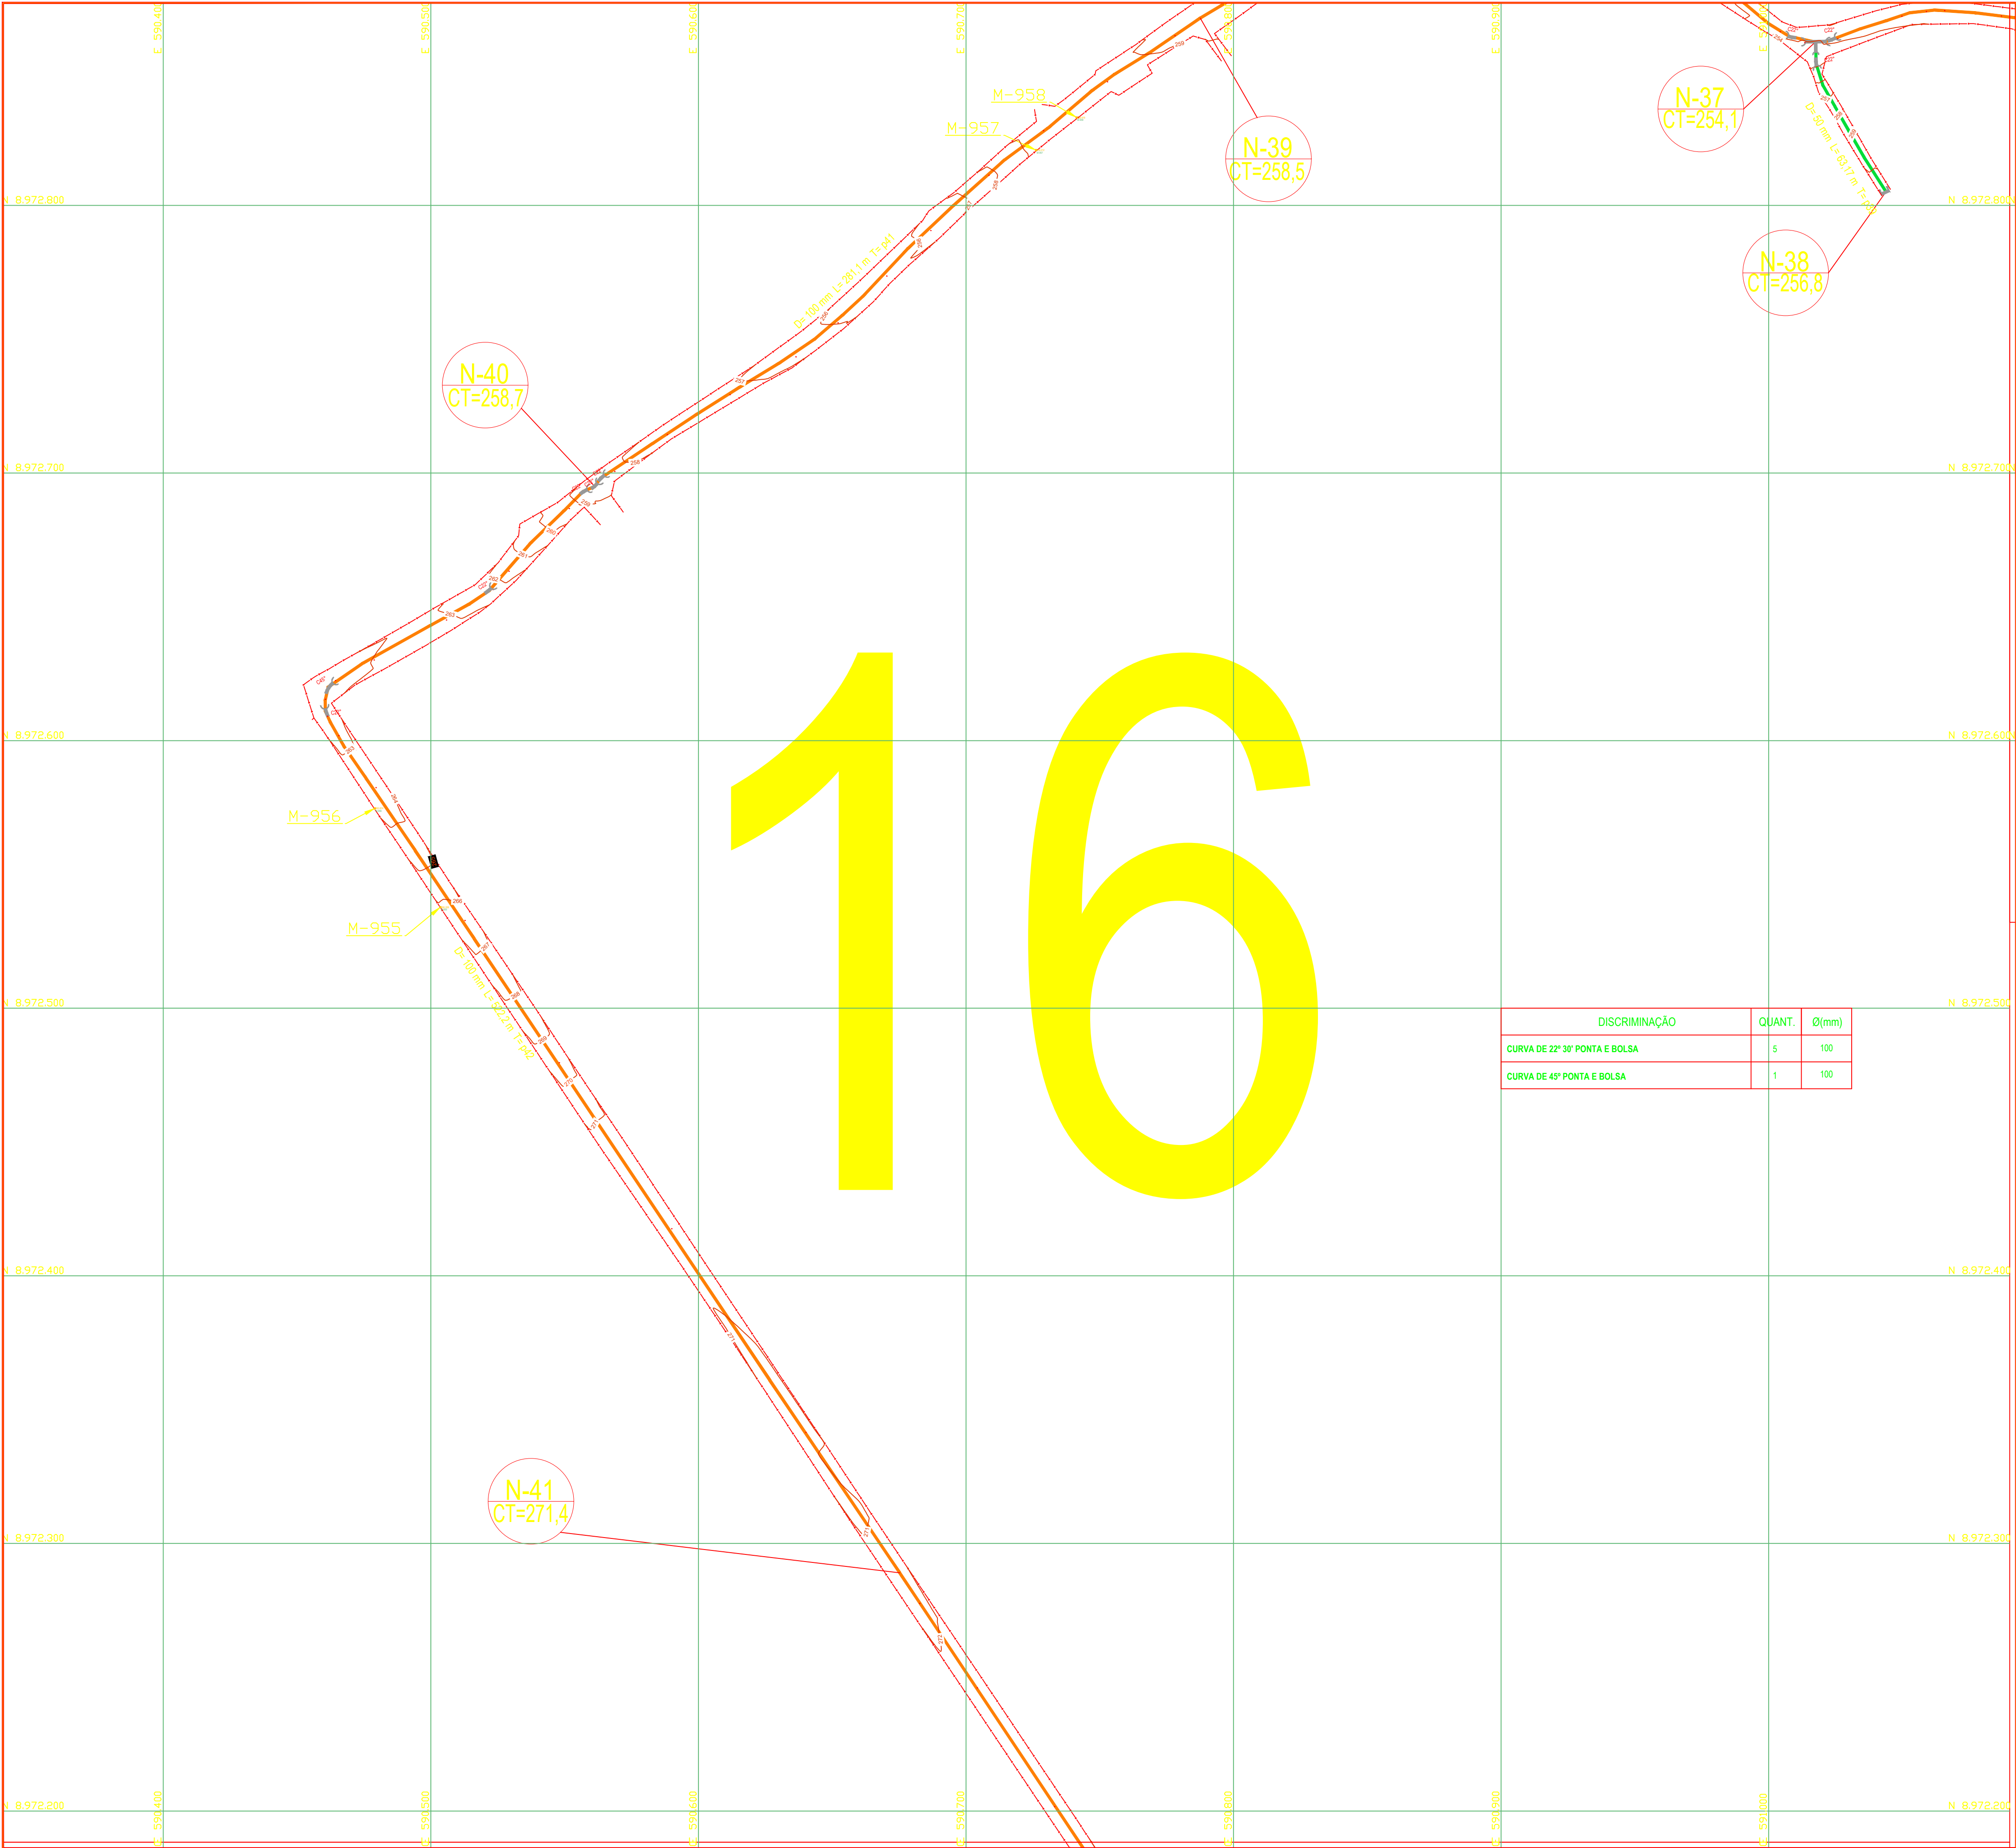


DISCRIMINAÇÃO	QUANT.	Ø(mm)
CURVA DE 22° 30' PONTA E BOLSA	5	100
CURVA DE 45° PONTA E BOLSA	1	100

LEGENDA	
	REDE DE DISTRIBUIÇÃO DE ÁGUA DN 300 mm PVC DEFOFO
	REDE DE DISTRIBUIÇÃO DE ÁGUA DN 250 mm PVC DEFOFO
	REDE DE DISTRIBUIÇÃO DE ÁGUA DN 200 mm PVC DEFOFO
	REDE DE DISTRIBUIÇÃO DE ÁGUA DN 150 mm PVC DEFOFO
	REDE DE DISTRIBUIÇÃO DE ÁGUA DN 100 mm PVC
	REDE DE DISTRIBUIÇÃO DE ÁGUA DN 75 mm PVC
	REDE DE DISTRIBUIÇÃO DE ÁGUA DN 50 mm PVC
	Nº COTA DO TERRENO

QUADRO DE PEÇAS PI/DETALHAMENTO DE NÓS E QUANTITATIVO DAS PEÇAS									
CONEXÕES EM F"º DÚCTIL									
1 F"º		Tê de normal com bolsas	6 F"º		Curva de 45" com bolsas	10 F"º		Cap	
2 F"º		Tê de redução com bolsas	7 F"º		Curva de 22°30' com bolsas	11 F"º		Registro com bolsas	
3 F"º		Cruzeta normal com bolsas	8 F"º		Curva de 11°15' com bolsas	12 F"º		Luva de correr	
4 F"º		Cruzeta de redução com bolsas	9 F"º		Redução com ponta e bolsa	13 F"º		Redução ponta (F"º Dúctil) bolsa (PVC/PBA)	
5 F"º		Curva de 90" com bolsas							
CONEXÕES EM PVC PBA									
1 PBA		Tê de normal com bolsas	5 PBA		Curva de 90" ponta e bolsa	9 PBA		Adaptador ponta (F"º Dúctil) bolsa (PVC-PBA)	
2 PBA		Tê de redução com bolsas	6 PBA		Curva de 45" ponta e bolsa	10 PBA		Luva de correr	
3 PBA		Cruzeta normal com bolsas	7 PBA		Curva de 22°30' ponta e bolsa	11 PBA		Cap	
4 PBA		Cruzeta de redução com bolsas	8 PBA		Redução com ponta e bolsa	12 PBA		Junção com bolsas	
CONEXÕES EM DE F"º									
1 DEF"º		Luva de Correr							

PLANTA CHAVE

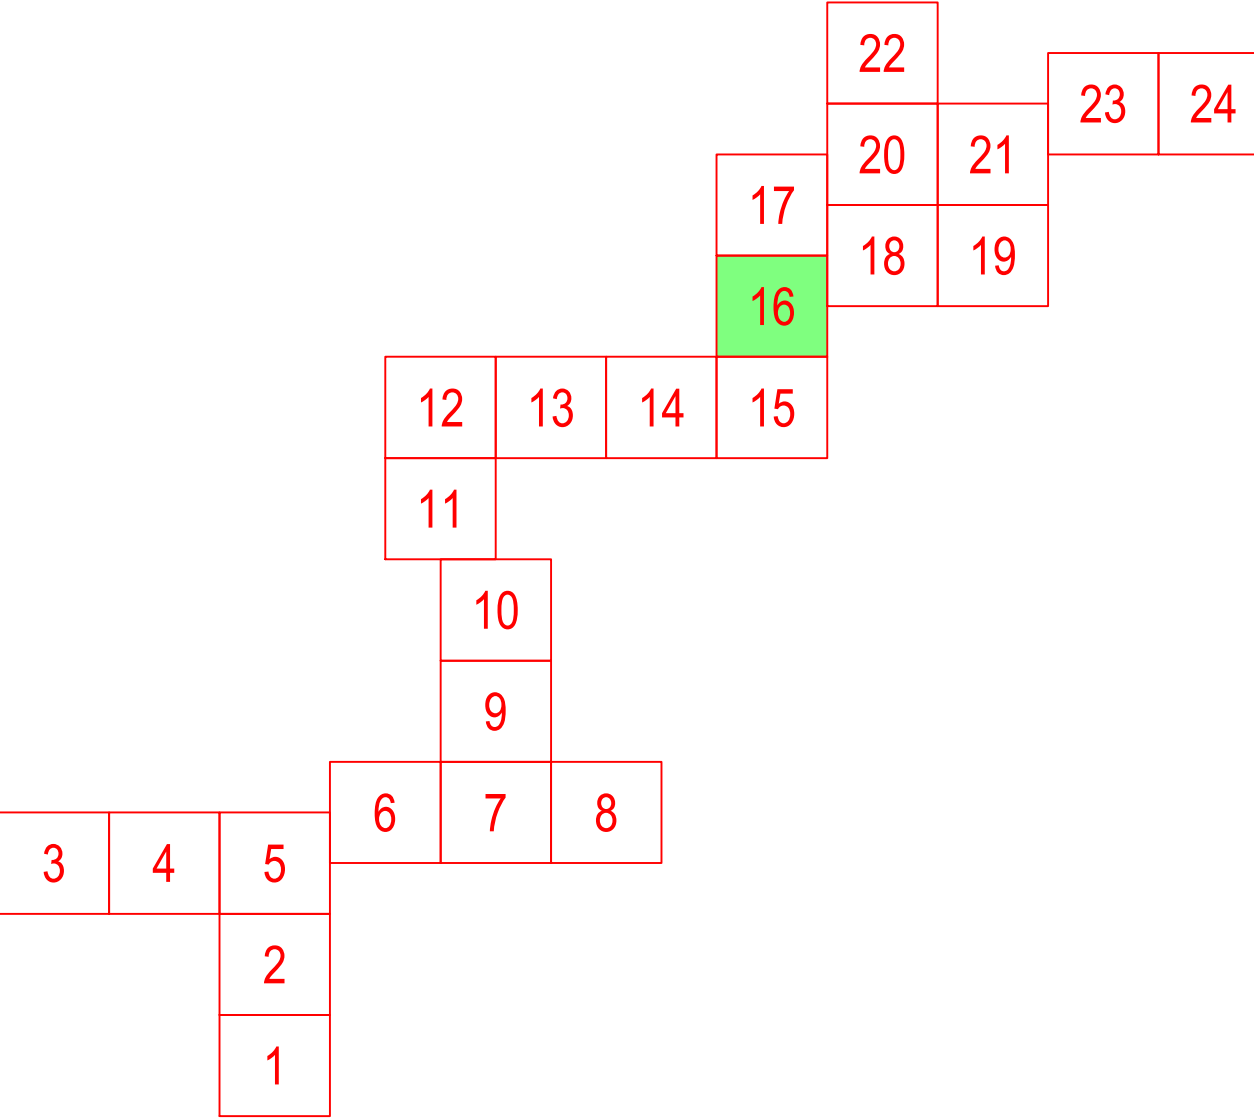

1		MAR/2017	-	-	
0	C	AGO/2016	-	-	EMISSÃO INICIAL
Rev.	Tipo	Data	Revisado Por	Resp. Técnico	Descrição
TIPOS DE EMISSÃO	A - Preliminar B - Para Liberação	C - Para Conhecimento D - Para Cotação	E - Para Construção F - Conf. Comprado	E - Conf. Construído H - Cancelado	
		MINISTÉRIO DA INTEGRAÇÃO NACIONAL 5º SUPERINTENDÊNCIA REGIONAL DA CODEVASF			
SISTEMAS DE ABASTECIMENTO D'ÁGUA PARA CONSUMO HUMANO E APROVEITAMENTO HIDROAGRÍCOLA EM COMUNIDADES RURAIS DIFUSAS, LOCALIZADAS NOS MUNICÍPIOS DE PARICONHA, DELMIRO GOUVEIA E ÁGUA BRANCA, NO ESTADO DE ALAGOAS, COM SUPRIMENTO HÍDRICO PELO CANAL DO SERTÃO ALAGOANO.					
SISTEMAS DE ABASTECIMENTO D'ÁGUA PARA CONSUMO HUMANO SUBSISTEMA XI - BARRAGEM LETE, JARDIM CORDEIRO, VILA ZEBU, ALTO NOVO, SÃO JOSÉ, PORTO DA BARRA, SÃO SEBASTIÃO, JUÁ, CANAFÍSTULA E GANGORRA. REDE DE DISTRIBUIÇÃO - ARTICULAÇÃO 16					
Projeta			Desenhista	Aprov.	Revisão
Projeta			Projeta	DREA	Data
Nº Desenho	DE-4513.11-055-902-016-R01		Verificado	Data	ESCALA: 1:1250
Nº Arquivo Digital	DE-4513.11-055-902-001a024.dwg				Folha 16/24