



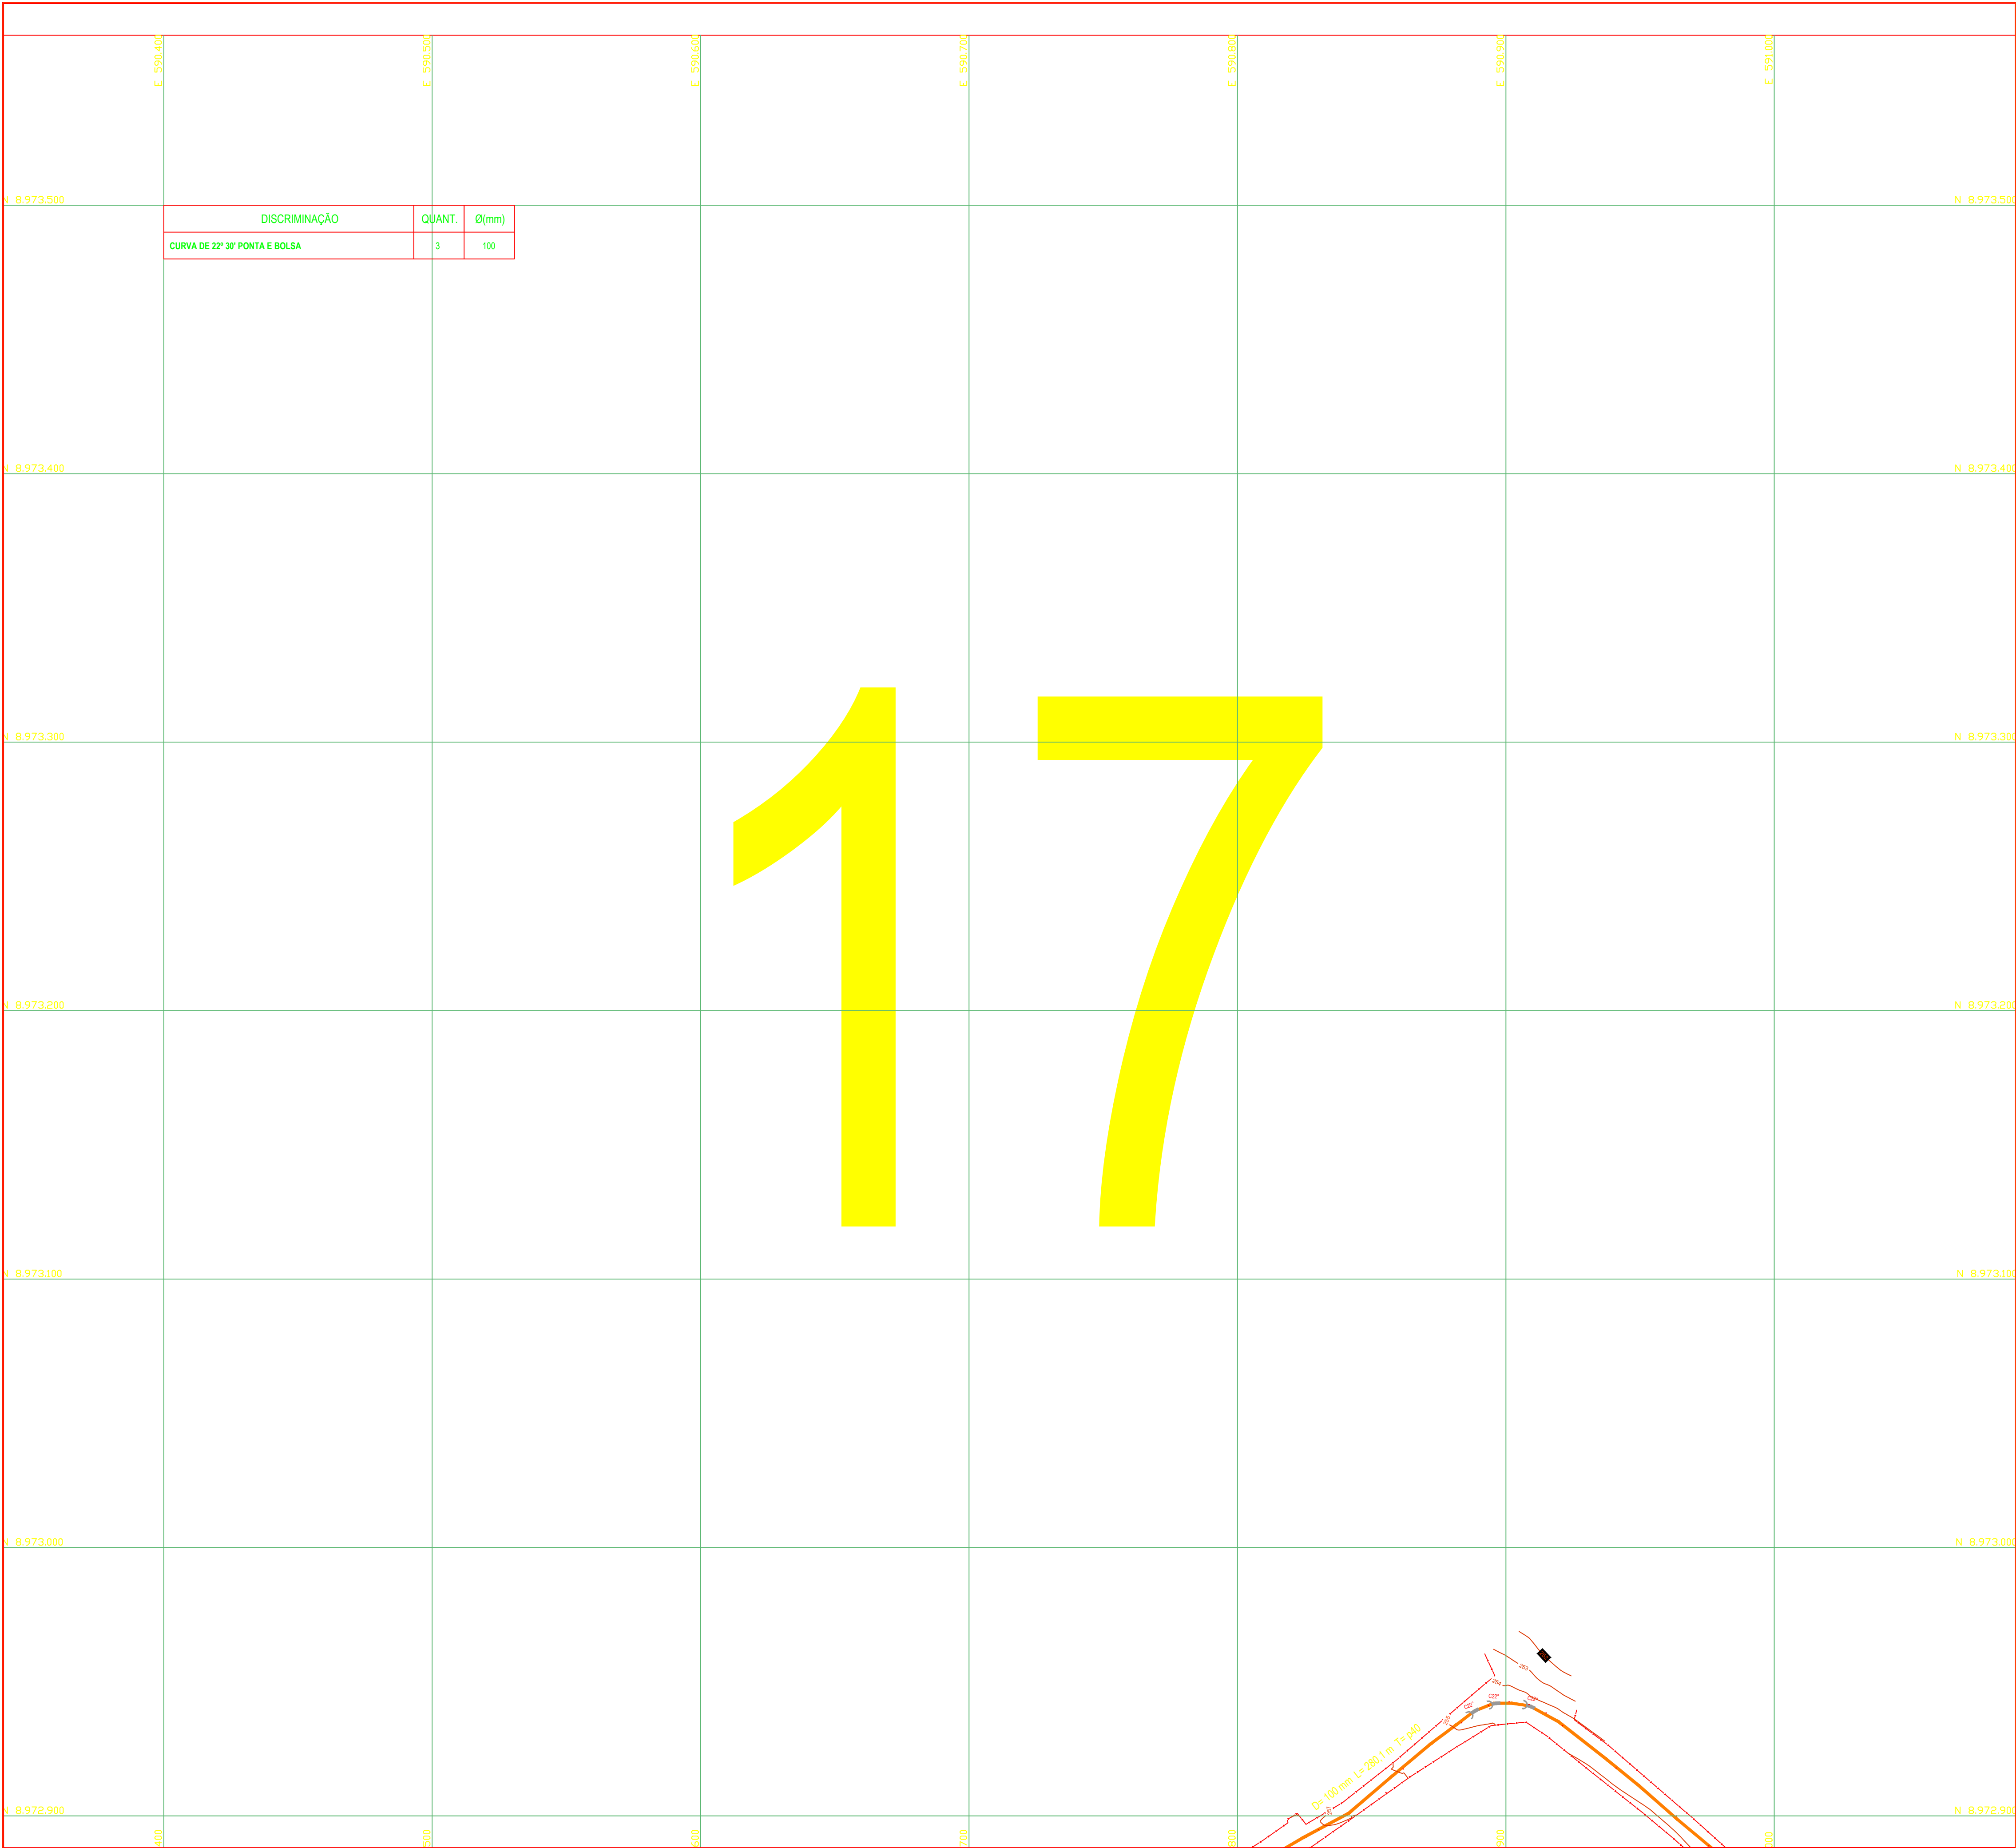

LEGENDA	
	REDE DE DISTRIBUIÇÃO DE ÁGUA DN 300 mm PVC DEFOFO
	REDE DE DISTRIBUIÇÃO DE ÁGUA DN 250 mm PVC DEFOFO
	REDE DE DISTRIBUIÇÃO DE ÁGUA DN 200 mm PVC DEFOFO
	REDE DE DISTRIBUIÇÃO DE ÁGUA DN 150 mm PVC DEFOFO
	REDE DE DISTRIBUIÇÃO DE ÁGUA DN 100 mm PVC
	REDE DE DISTRIBUIÇÃO DE ÁGUA DN 75 mm PVC
	REDE DE DISTRIBUIÇÃO DE ÁGUA DN 50 mm PVC
	NÓ COTA DO TERRENO

QUADRO DE PEÇAS PI/DETALHAMENTO DE NÓS E QUANTITATIVO DAS PEÇAS			
CONEXÕES EM F"F" DÚCTIL			
1 F"F"		Tê de normal com bolsas	
2 F"F"		Tê de redução com bolsas	
3 F"F"		Cruzeta normal com bolsas	
4 F"F"		Cruzeta de redução com bolsas	
5 F"F"		Curva de 90° com bolsas	
6 F"F"		Curva de 45° com bolsas	
7 F"F"		Curva de 22°30' com bolsas	
8 F"F"		Curva de 11°15' com bolsas	
9 F"F"		Redução com ponta e bolsa	
10 F"F"		Cap	
11 F"F"		Registro com bolsas	
12 F"F"		Luva de correr	
13 F"F"		Redução ponta (F"F"-Dúctil) bolsa (PVC-PBA)	
CONEXÕES EM PVC PBA			
1 PBA		Tê de normal com bolsas	
2 PBA		Tê de redução com bolsas	
3 PBA		Cruzeta normal com bolsas	
4 PBA		Cruzeta de redução com bolsas	
5 PBA		Curva de 90° ponta e bolsa	
6 PBA		Curva de 45° ponta e bolsa	
7 PBA		Curva de 22°30' ponta e bolsa	
8 PBA		Redução com ponta e bolsa	
9 PBA		Adaptado ponta (F"F"-Dúctil) bolsa (PVC-PBA)	
10 PBA		Luva de correr	
11 PBA		Cap	
12 PBA		Junção com bolsas	
CONEXÕES EM DE F"F"			
1 DE F"F"		Luva de Correr	

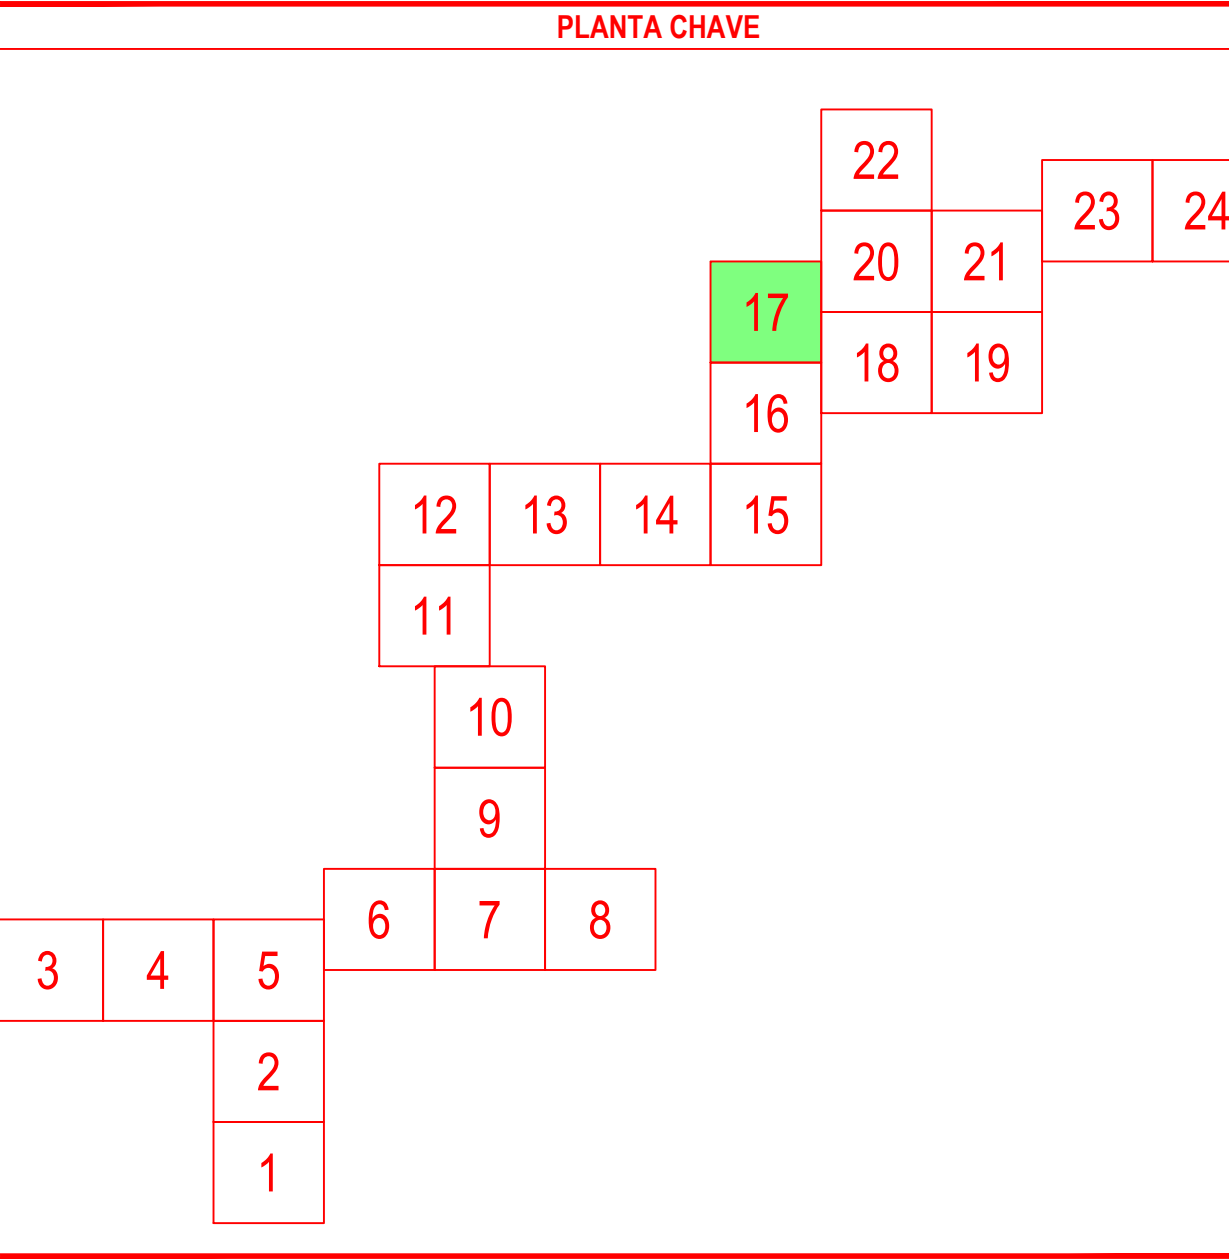

1		MAR/2017	-	-	
0	C	AGO/2016	-	-	EMISSÃO INICIAL
Rev.	Tipo	Data	Revisado Por	Resp. Técnico	Descrição
TIPOS DE EMISSÃO	A - Preliminar		C - Para Conhecimento		E - Para Construção
	B - Para Liberação		D - Para Cotação		F - Conf. Comprado
				E - Conf. Construído	
				H - Cancelado	

MINISTÉRIO DA INTEGRAÇÃO NACIONAL
5º SUPERINTENDÊNCIA REGIONAL DA CODEVASF

SISTEMAS DE ABASTECIMENTO D'ÁGUA PARA CONSUMO HUMANO E APROVEITAMENTO HIDROAGRÍCOLA EM COMUNIDADES RURAIS DIFUSAS, LOCALIZADAS NOS MUNICÍPIOS DE PARICONHA, DELMIRO GOUVEIA E ÁGUA BRANCA, NO ESTADO DE ALAGOAS, COM SUPRIMENTO HÍDRICO PELO CANAL DO SERTÃO ALAGOANO.

SISTEMAS DE ABASTECIMENTO D'ÁGUA PARA CONSUMO HUMANO
SUBSISTEMA XI - BARRAGEM LETE, JARDIM CORDEIRO, VILA ZEBU, ALTO NOVO, SÃO JOSÉ, PORTO DA BARRA, SÃO SEBASTIÃO, JUÁ, CANAFÍSTULA E GANGORRA.
REDE DE DISTRIBUIÇÃO - ARTICULAÇÃO 17

Projetista	Desenhista	Aprov.	Revisão	Nº Projeto
	-	-	01	4513
Projetista	Projetista	CREA	Data	
-	-	-	MAR/2017	
Nº Desenho	Verificado	Data	ESCALA:	Folha
DE-4513.11-055-902-017-R01	-	-	1:1250	17/24
Nº Arquivo Digital				
DE-4513.11-055-902-001a024.dwg				