


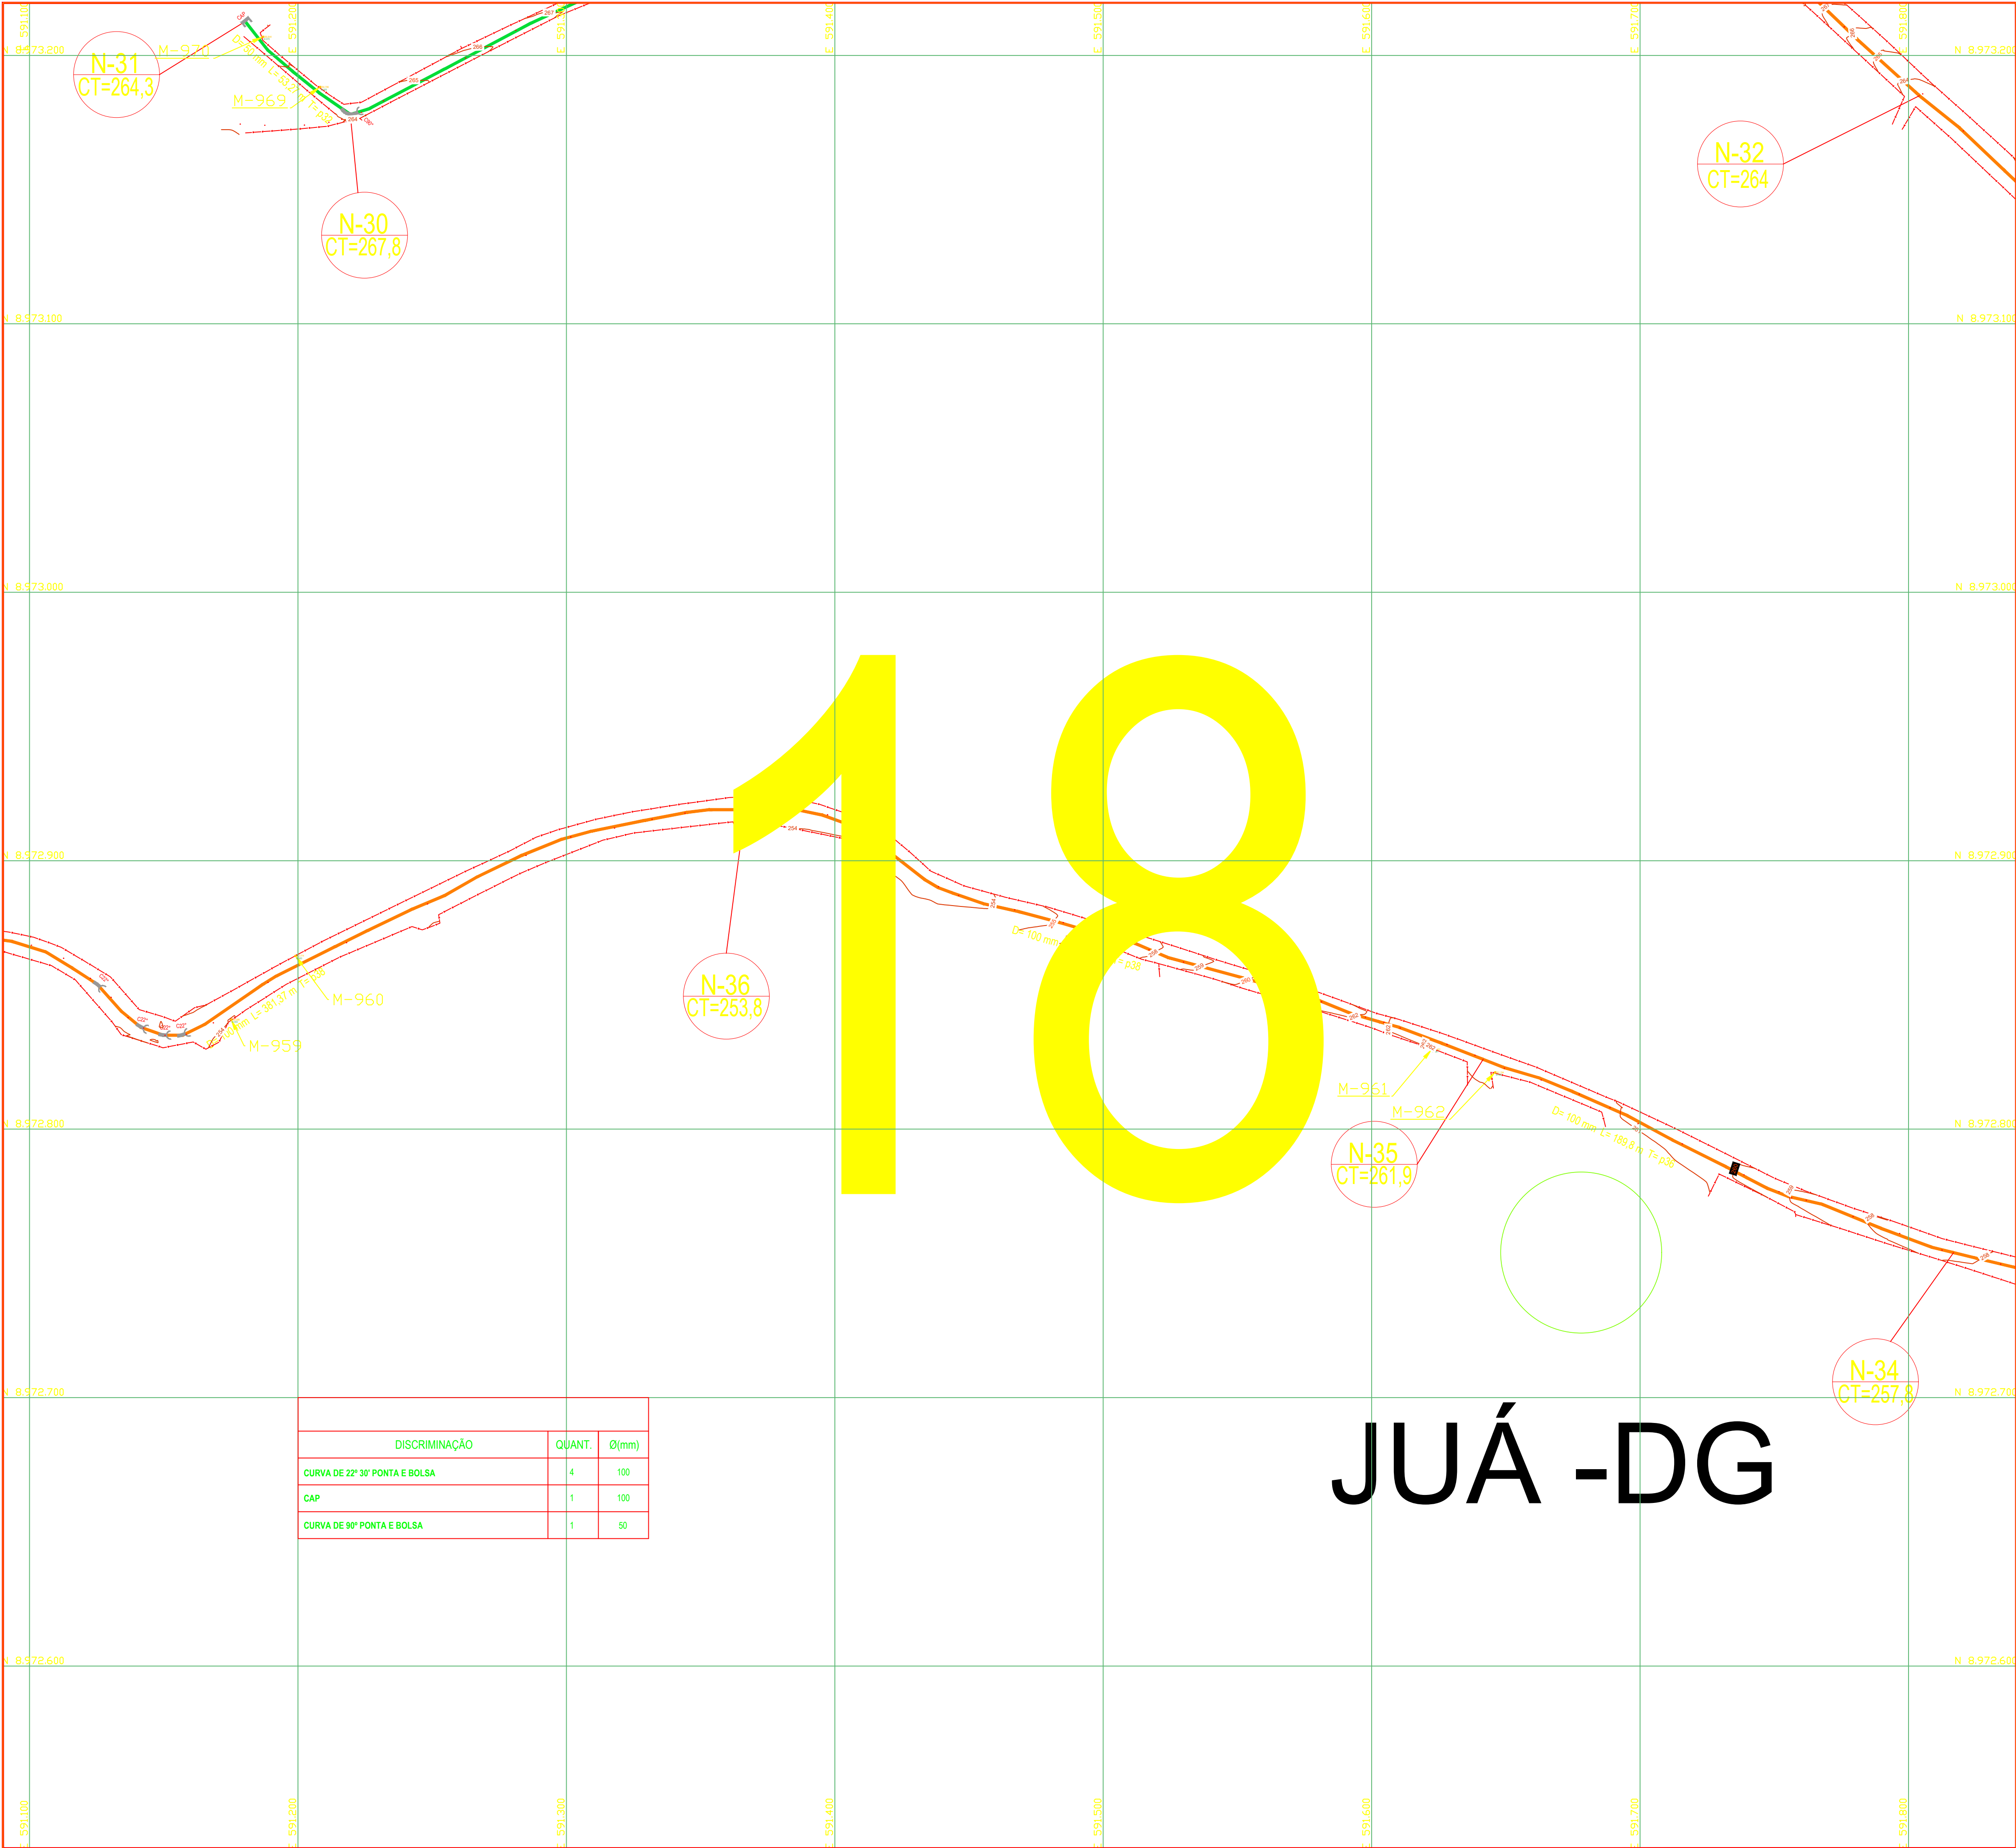


DISCRIMINAÇÃO	QUANT.	Ø(mm)
CURVA DE 22° 30' PONTA E BOLSA	4	100
CAP	1	100
CURVA DE 90° PONTA E BOLSA	1	50

LEGENDA	
	REDE DE DISTRIBUIÇÃO DE ÁGUA DN 300 mm PVC DEFOFO
	REDE DE DISTRIBUIÇÃO DE ÁGUA DN 250 mm PVC DEFOFO
	REDE DE DISTRIBUIÇÃO DE ÁGUA DN 200 mm PVC DEFOFO
	REDE DE DISTRIBUIÇÃO DE ÁGUA DN 150 mm PVC DEFOFO
	REDE DE DISTRIBUIÇÃO DE ÁGUA DN 100 mm PVC
	REDE DE DISTRIBUIÇÃO DE ÁGUA DN 75 mm PVC
	REDE DE DISTRIBUIÇÃO DE ÁGUA DN 50 mm PVC
	NÃO COTA DO TERRENO

QUADRO DE PEÇAS P/ DETALHAMENTO DE NÓS E QUANTITATIVO DAS PEÇAS									
CONEXÕES EM F"F" DÚCTIL									
1 F"F"		Tê de normal com bolsas	6 F"F"		Curva de 45° com bolsas	10 F"F"		Cap	
2 F"F"		Tê de redução com bolsas	7 F"F"		Curva de 22°30' com bolsas	11 F"F"		Registro com bolsas	
3 F"F"		Cruzeta normal com bolsas	8 F"F"		Curva de 11°15' com bolsas	12 F"F"		Luva de correr	
4 F"F"		Cruzeta de redução com bolsas	9 F"F"		Redução com ponta e bolsa	13 F"F"		Redução ponta (F"F" Dúctil) bolsa (PVC-PBA)	
5 F"F"		Curva de 90° com bolsas							
CONEXÕES EM PVC PBA									
1 PBA		Tê de normal com bolsas	5 PBA		Curva de 90° ponta e bolsa	9 PBA		Adaptador ponta (F"F" Dúctil) bolsa (PVC-PBA)	
2 PBA		Tê de redução com bolsas	6 PBA		Curva de 45° ponta e bolsa	10 PBA		Luva de correr	
3 PBA		Cruzeta normal com bolsas	7 PBA		Curva de 22°30' ponta e bolsa	11 PBA		Cap	
4 PBA		Cruzeta de redução com bolsas	8 PBA		Redução com ponta e bolsa	12 PBA		Junção com bolsas	
CONEXÕES EM DE F"F"									
1 DEF"F"		Luva de Correr							

PLANTA CHAVE

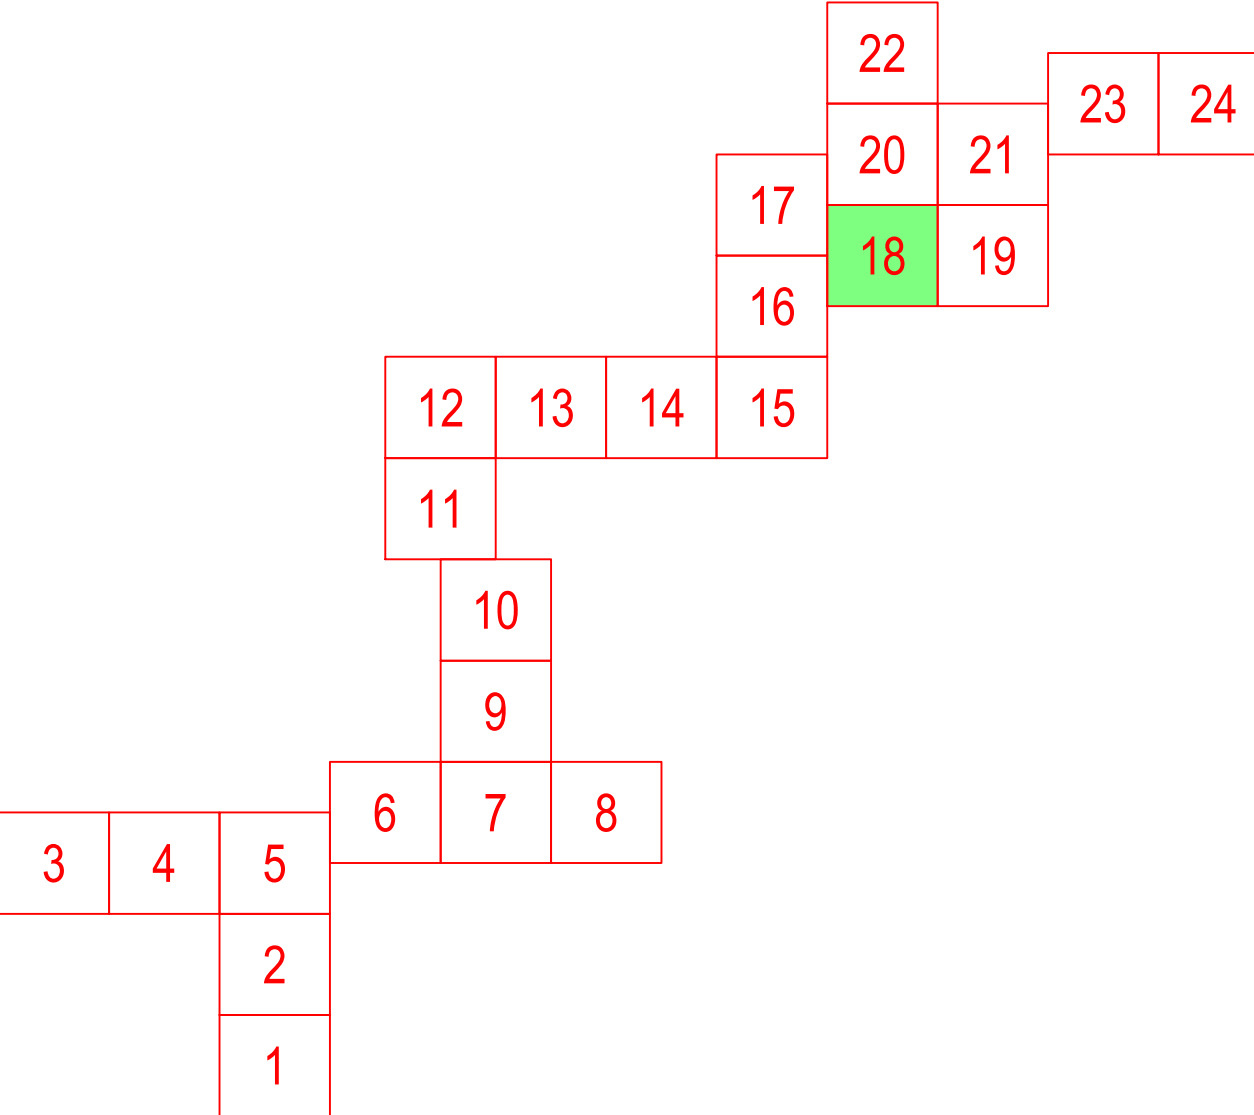

1		MAR/2017	-	-	
0	C	AGO/2016	-	-	EMIÇÃO INICIAL
Rev.	Tipo	Data	Revisado Por	Resp. Técnico	Descrição
TIPOS DE EMISSÃO	A - Preliminar	C - Para Conhecimento	E - Para Construção	E - Conf. Construído	
	B - Para Liberação	D - Para Cotação	F - Conf. Comprado	H - Cancelado	

MINISTÉRIO DA INTEGRAÇÃO NACIONAL
5º SUPERINTENDÊNCIA REGIONAL DA CODEVASF

SISTEMAS DE ABASTECIMENTO D'ÁGUA PARA CONSUMO HUMANO E APROVEITAMENTO HIDROAGRÍCOLA EM COMUNIDADES RURAIS DIFUSAS, LOCALIZADAS NOS MUNICÍPIOS DE PARICONHA, DELMIRO GOUVEIA E ÁGUA BRANCA, NO ESTADO DE ALAGOAS, COM SUPRIMENTO HÍDRICO PELO CANAL DO SERTÃO ALAGOANO.

SISTEMAS DE ABASTECIMENTO D'ÁGUA PARA CONSUMO HUMANO
SUBSISTEMA XI - BARRAGEM LETE, JARDIM CORDEIRO, VILA ZEBU, ALTO NOVO, SÃO JOSÉ, PORTO DA BARRA, SÃO SEBASTIÃO, JUÁ, CANAFÍSTULA E GANGORRA.
REDE DE DISTRIBUIÇÃO - ARTICULAÇÃO 18

Projeta	Desenhista	Aprov.	Revisão	Nº Projeto
	-	-	01	4513
Nº Desenho	Verificado	Data	ESCALA:	Folha
DE-4513.11-055-902-018-R01	-	-	1:1250	18/24
Nº Arquivo Digital				
DE-4513.11-055-902-001a024.dwg				