



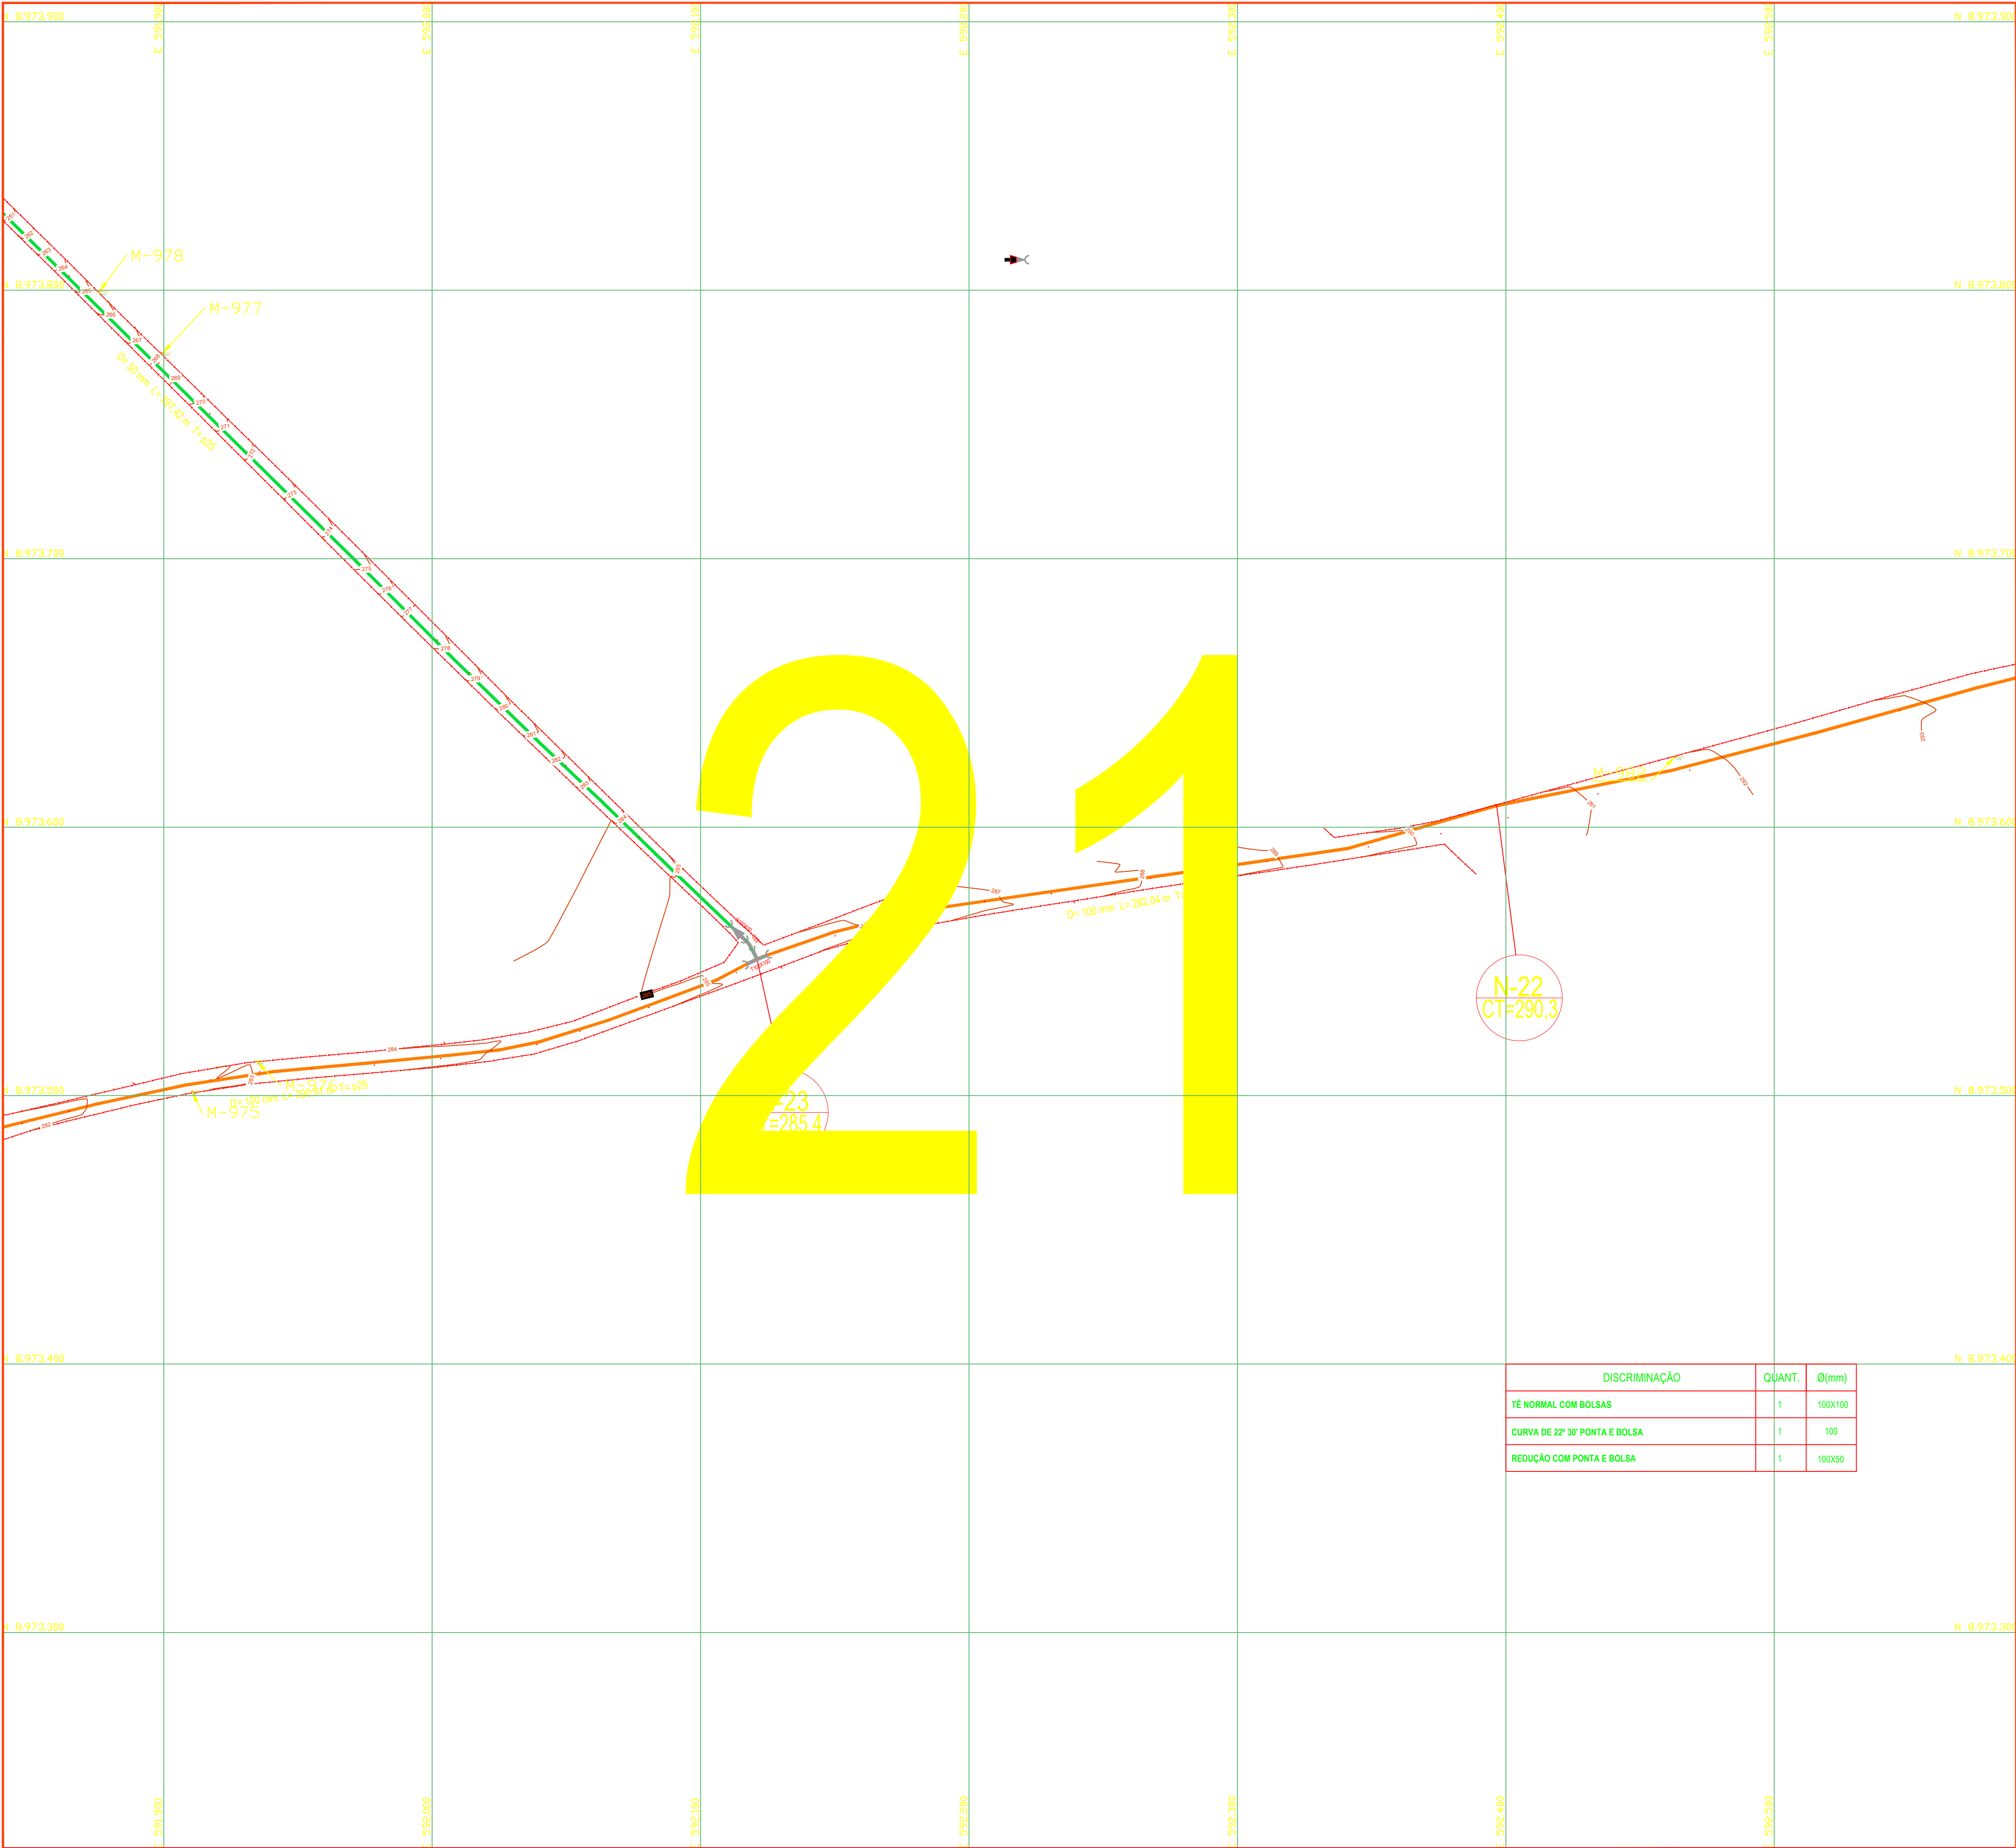

LEGENDA	
	REDE DE DISTRIBUIÇÃO DE ÁGUA DN 300 mm PVC DEFOFO
	REDE DE DISTRIBUIÇÃO DE ÁGUA DN 250 mm PVC DEFOFO
	REDE DE DISTRIBUIÇÃO DE ÁGUA DN 200 mm PVC DEFOFO
	REDE DE DISTRIBUIÇÃO DE ÁGUA DN 150 mm PVC DEFOFO
	REDE DE DISTRIBUIÇÃO DE ÁGUA DN 100 mm PVC
	REDE DE DISTRIBUIÇÃO DE ÁGUA DN 75 mm PVC
	REDE DE DISTRIBUIÇÃO DE ÁGUA DN 50 mm PVC
	NÓ COTA DO TERRENO

QUADRO DE PEÇAS PI/DETALHAMENTO DE NÓS E QUANTITATIVO DAS PEÇAS					
CONEXÕES EM F" F" DÚCTIL					
1 F" F"		Tê de normal com bolsas	6 F" F"		Curva de 45° com bolsas
2 F" F"		Tê de redução com bolsas	7 F" F"		Curva de 22°30' com bolsas
3 F" F"		Cruzeta normal com bolsas	8 F" F"		Curva de 11°15' com bolsas
4 F" F"		Cruzeta de redução com bolsas	9 F" F"		Redução com ponta e bolsa
5 F" F"		Curva de 90° com bolsas			

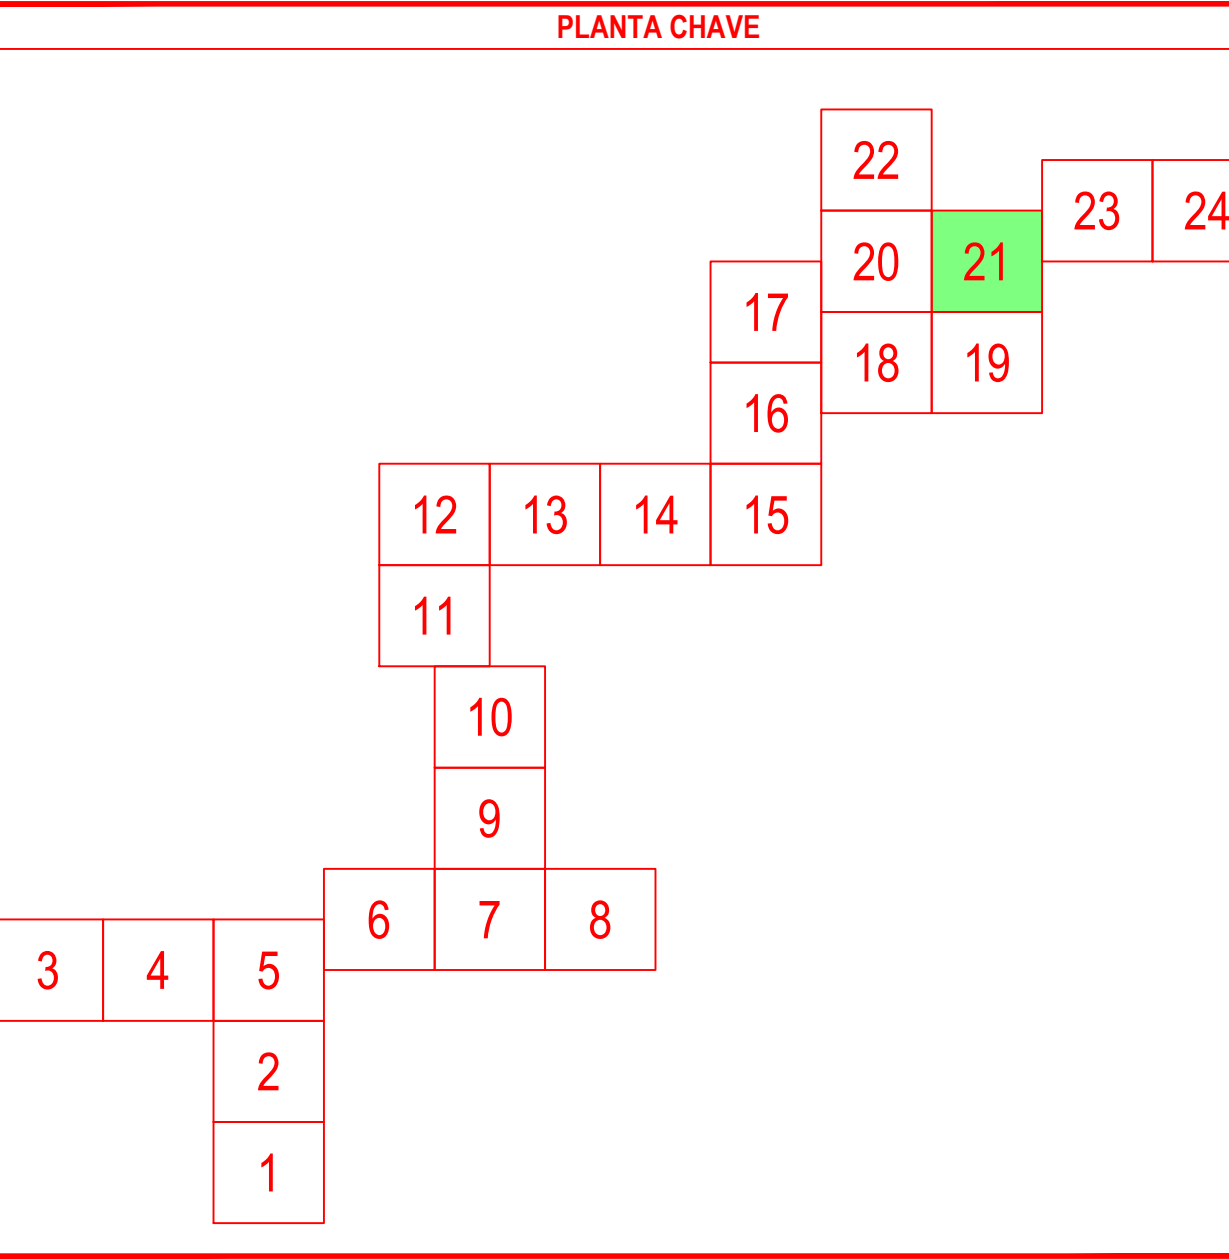

DISCRIMINAÇÃO	QUANT.	Ø(mm)
TÊ NORMAL COM BOLSAS	1	100X100
CURVA DE 22° 30' PONTA E BOLSA	1	100
REDUÇÃO COM PONTA E BOLSA	1	100X50

1		MAR/2017	-	-	
0	C	AGO/2016	-	-	EMISSÃO INICIAL
Rev.	Tipo	Data	Revisado Por	Resp. Técnico	Descrição
TIPOS DE EMISSÃO	A - Preliminar	C - Para Conhecimento		E - Para Construção	E - Conf. Construído
	B - Para Liberação	D - Para Cotação		F - Conf. Comprado	H - Cancelado

MINISTÉRIO DA INTEGRAÇÃO NACIONAL
5º SUPERINTENDÊNCIA REGIONAL DA CODEVASF
SISTEMAS DE ABASTECIMENTO D'ÁGUA PARA CONSUMO HUMANO E APROVEITAMENTO HIDROAGRÍCOLA EM COMUNIDADES RURAIS DIFUSAS, LOCALIZADAS NOS MUNICÍPIOS DE PARICONHA, DELMIRO GOUVEIA E ÁGUA BRANCA, NO ESTADO DE ALAGOAS, COM SUPRIMENTO HÍDRICO PELO CANAL DO SERTÃO ALAGOANO.
SISTEMAS DE ABASTECIMENTO D'ÁGUA PARA CONSUMO HUMANO
SUBSISTEMA XI - BARRAGEM LETE, JARDIM CORDEIRO, VILA ZEBU, ALTO NOVO, SÃO JOSÉ, PORTO DA BARRA, SÃO SEBASTIÃO, JUÁ, CANAFÍSTULA E GANGORRA.
REDE DE DISTRIBUIÇÃO - ARTICULAÇÃO 21

Projetista	Desenhista	Aprov.	Revisão	Nº Projeto:
	-	-	01	4513
Nº Desenho	Verificado	Data	ESCALA:	Folha
DE-4513.11-055-902-021-R01	-	-	1:1250	21/24
Nº Arquivo Digital	DE-4513.11-055-902-001a024.dwg			