


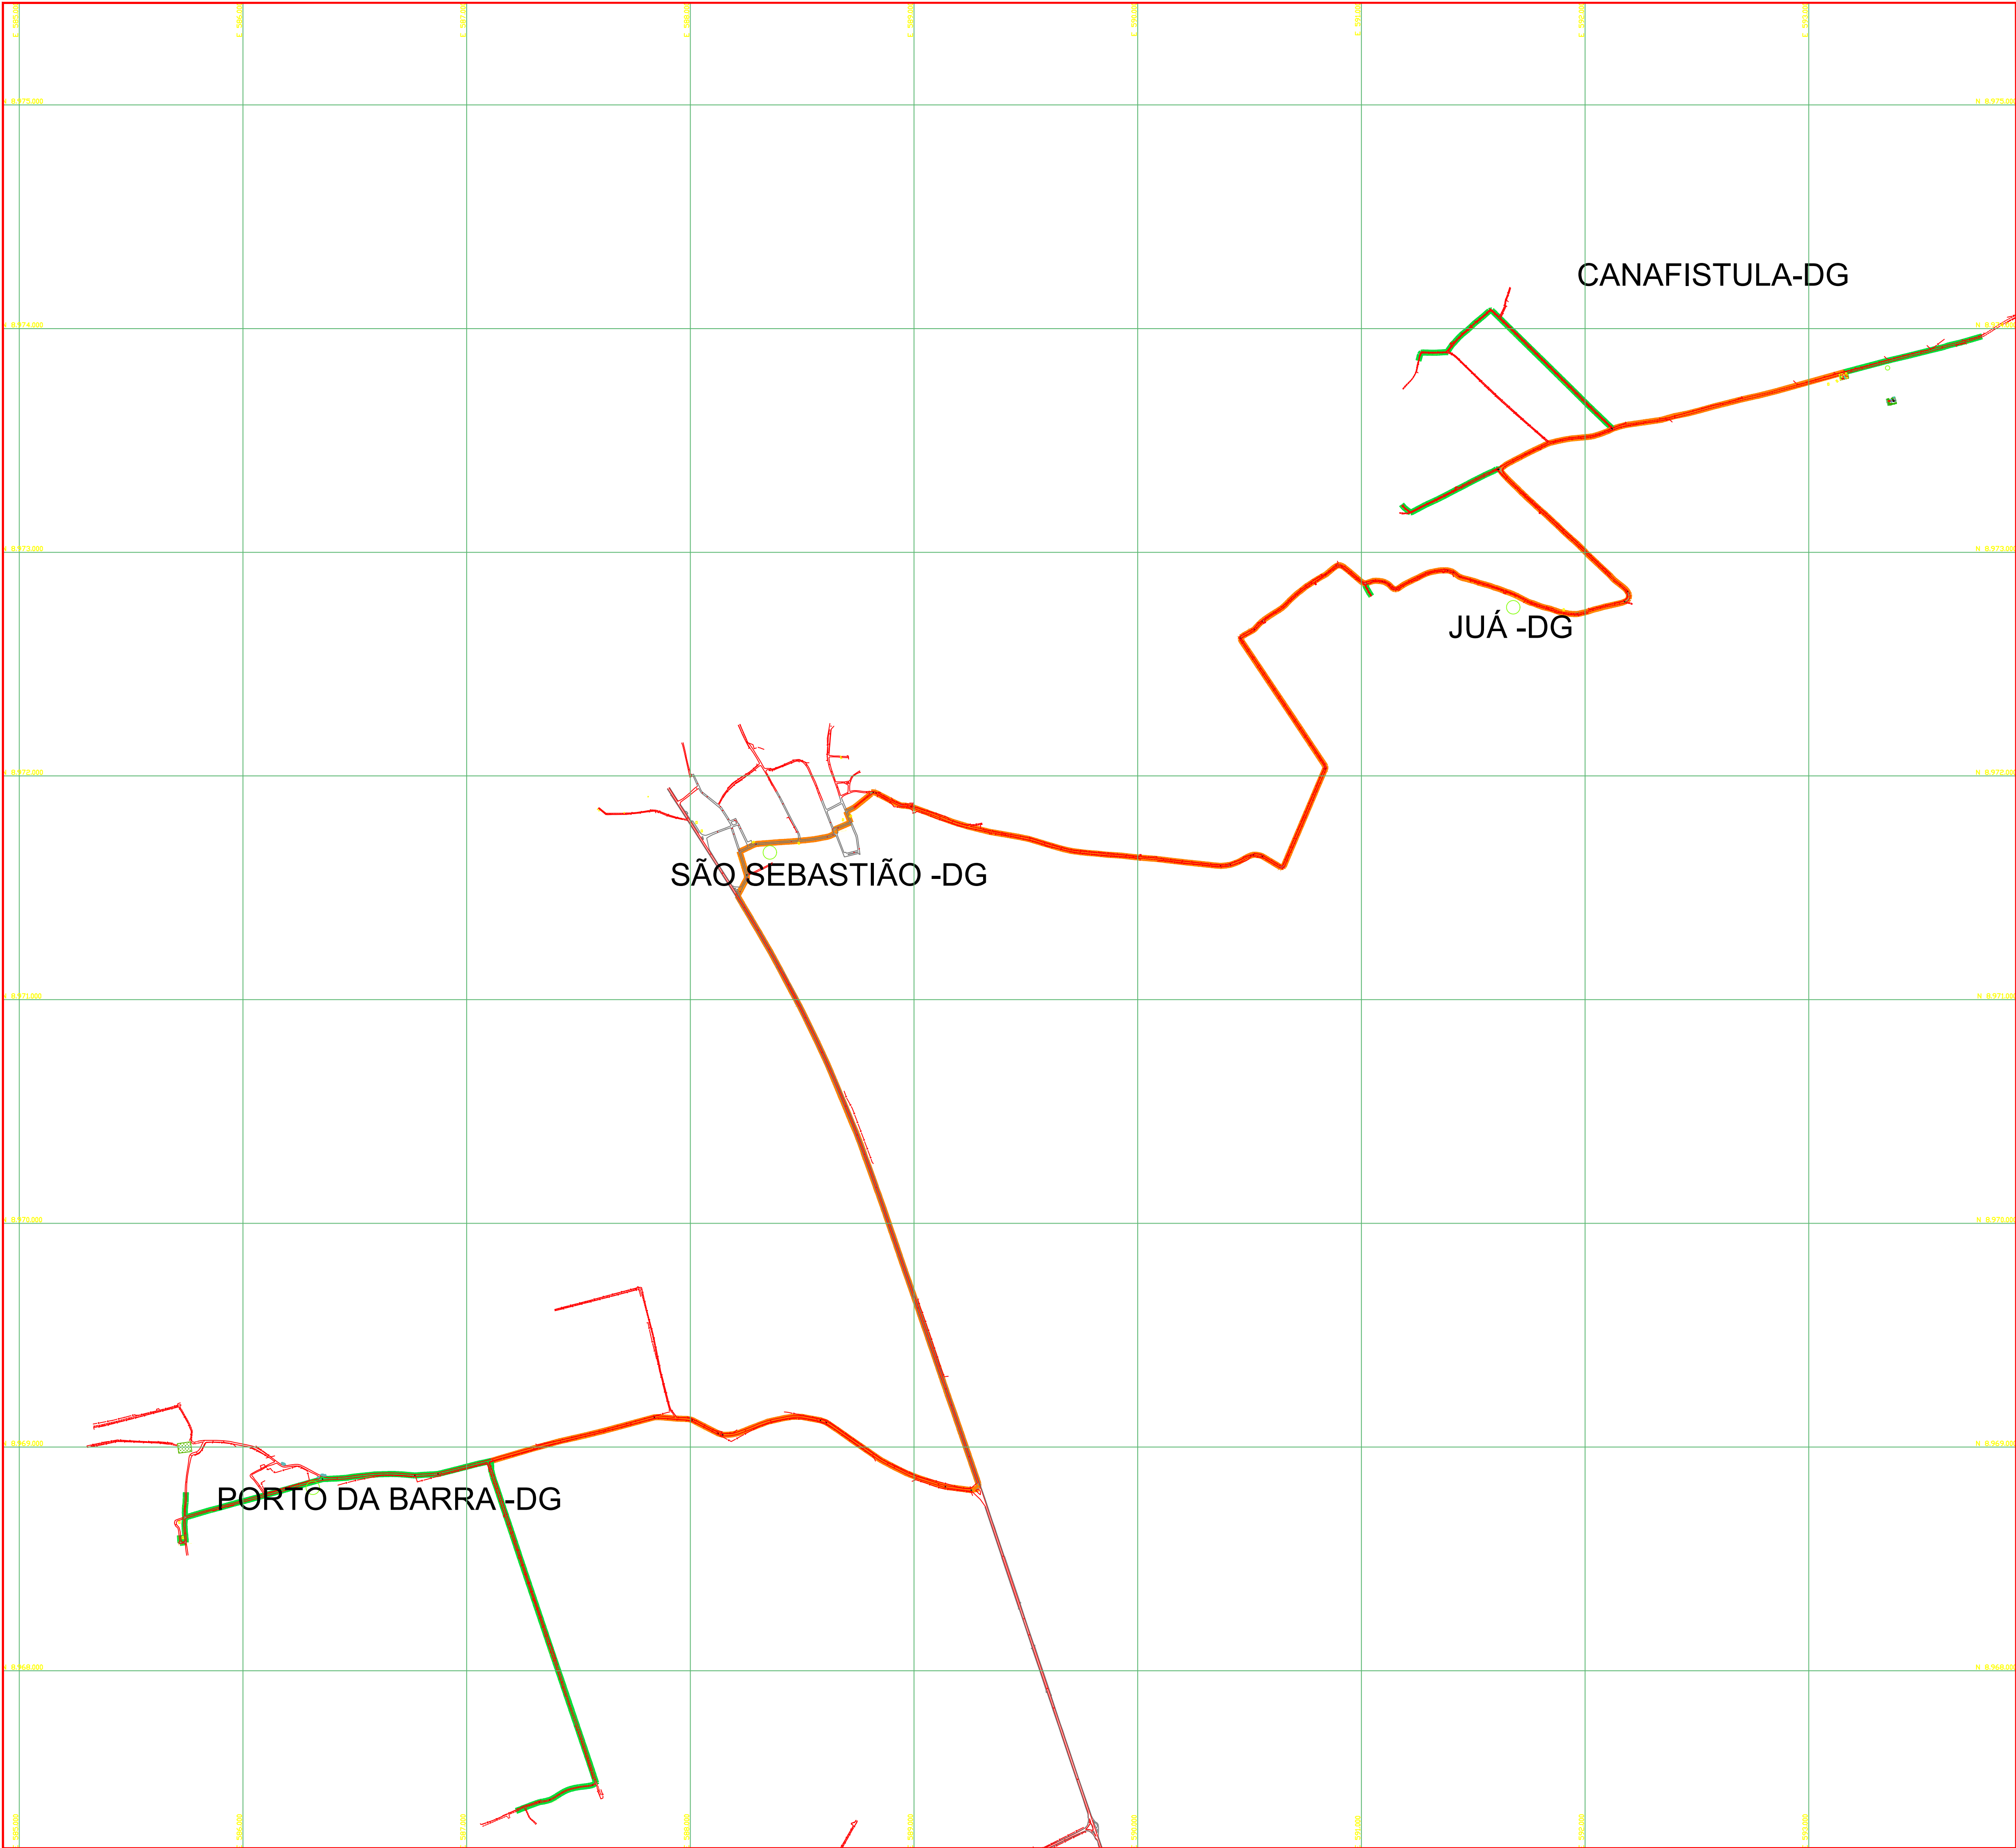

LEGENDA	
	REDE DE DISTRIBUIÇÃO DE ÁGUA DN 300 mm PVC DEFOFO
	REDE DE DISTRIBUIÇÃO DE ÁGUA DN 250 mm PVC DEFOFO
	REDE DE DISTRIBUIÇÃO DE ÁGUA DN 200 mm PVC DEFOFO
	REDE DE DISTRIBUIÇÃO DE ÁGUA DN 150 mm PVC DEFOFO
	REDE DE DISTRIBUIÇÃO DE ÁGUA DN 100 mm PVC
	REDE DE DISTRIBUIÇÃO DE ÁGUA DN 75 mm PVC
	REDE DE DISTRIBUIÇÃO DE ÁGUA DN 50 mm PVC
	NÓ COTA DO TERRENO

QUADRO DE PEÇAS P/ DETALHAMENTO DE NÓS E QUANTITATIVO DAS PEÇAS

CONEXÕES EM F" F" DÚCTIL								
1 F" F"		Tê de normal com bolsas	6 F" F"		Curva de 45° com bolsas	10 F" F"		Cap
2 F" F"		Tê de redução com bolsas	7 F" F"		Curva de 22°30' com bolsas	11 F" F"		Registro com bolsas
3 F" F"		Cruzeta normal com bolsas	8 F" F"		Curva de 11°15' com bolsas	12 F" F"		Luva de correr
4 F" F"		Cruzeta de redução com bolsas	9 F" F"		Redução com ponta e bolsa	13 F" F"		Redução ponta (F" F" Dúctil) bolsa (PVC-PBA)
5 F" F"		Curva de 90° com bolsas						
CONEXÕES EM PVC PBA								
1 PBA		Tê de normal com bolsas	5 PBA		Curva de 90° ponta e bolsa	9 PBA		Adaptador ponta (F" F" Dúctil) bolsa (PVC-PBA)
2 PBA		Tê de redução com bolsas	6 PBA		Curva de 45° ponta e bolsa	10 PBA		Luva de correr
3 PBA		Cruzeta normal com bolsas	7 PBA		Curva de 22°30' ponta e bolsa	11 PBA		Cap
4 PBA		Cruzeta de redução com bolsas	8 PBA		Redução com ponta e bolsa	12 PBA		Junção com bolsas
CONEXÕES EM DE F" F"								
1 DEF" F"		Luva de Correr						

ITEM:	DESCRIÇÃO:	UNID.:	QTD.:
	TUBULAÇÃO PVC DEFOFO DN 150 mm	m	41,1
	TUBULAÇÃO PVC PBA DN 100 mm	m	13.585,27
	TUBULAÇÃO PVC PBA DN 50 mm	m	6.655,71
	CURVA 90° PVC PBA DN 100 mm	-	6
	CURVA 90° PVC PBA DN 50 mm	-	4
	CURVA 45° PVC PBA DN 100 mm	-	1
	CURVA 45° PVC PBA DN 50 mm	-	2
	CURVA 22° 30' PVC PBA DN 100 mm	-	18
	CURVA 22° 30' PVC PBA DN 50 mm	-	8
	CURVA 11°15' PVC PBA DN 100 mm	-	36
	CURVA 11°15' PVC PBA DN 50 mm	-	11
	TÊ 150X150 mm	-	1
	TÊ 100X100 mm	-	4
	TÊ 50X50 mm	-	1
	REDUÇÃO 150X100 mm	-	1
	REDUÇÃO 100X50 mm	-	6
	CAP 50 mm	-	7

0

C

AGO/2016

-

-

EMISSÃO INICIAL

Rev.	Tipo	Data	Revisado Por	Resp. Técnico	Descrição
TIPOS DE EMISSÃO		A - Preliminar B - Para Liberação	C - Para Conhecimento D - Para Cotação	E - Para Construção F - Conf. Comprado	E - Conf. Construído H - Cancelado

CODEVASF

MINISTÉRIO DA INTEGRAÇÃO NACIONAL

5º SUPERINTENDÊNCIA REGIONAL DA CODEVASF

SISTEMAS DE ABASTECIMENTO D'ÁGUA PARA CONSUMO HUMANO E APROVEITAMENTO HIDROAGRÍCOLA EM COMUNIDADES RURAIS DIFUSAS, LOCALIZADAS NOS MUNICÍPIOS DE PARICONHA, DELMIRO GOUVEIA E ÁGUA BRANCA, NO ESTADO DE ALAGOAS, COM SUPRIMENTO HÍDRICO PELO CANAL DO SERTÃO ALAGOANO.

SISTEMAS DE ABASTECIMENTO D'ÁGUA PARA CONSUMO HUMANO
SUBSISTEMA XI - BARRAGEM LETE, JARDIM CORDEIRO, VILA ZEBU, ALTO NOVO, SÃO JOSÉ, PORTO DA BARRA, SÃO SEBASTIÃO, JUÁ, CANAFISTULA E GANGORRA.
REDE DE DISTRIBUIÇÃO - ARRANJO GERAL DO SISTEMA

Projetista	Desenhista	Aprov.	Revisão	Nº Projeto:
COHIDRO consultoria estudos projetos	- Projetista	- DREA	00 AGO/2016	4513
Nº Desenho	Verificado	Data	ESCALA:	Folha
DE-4513.11-055-902-025-R0				
Nº Arquivo Digital				
DE-4513.11-055-902-025.dwg				