


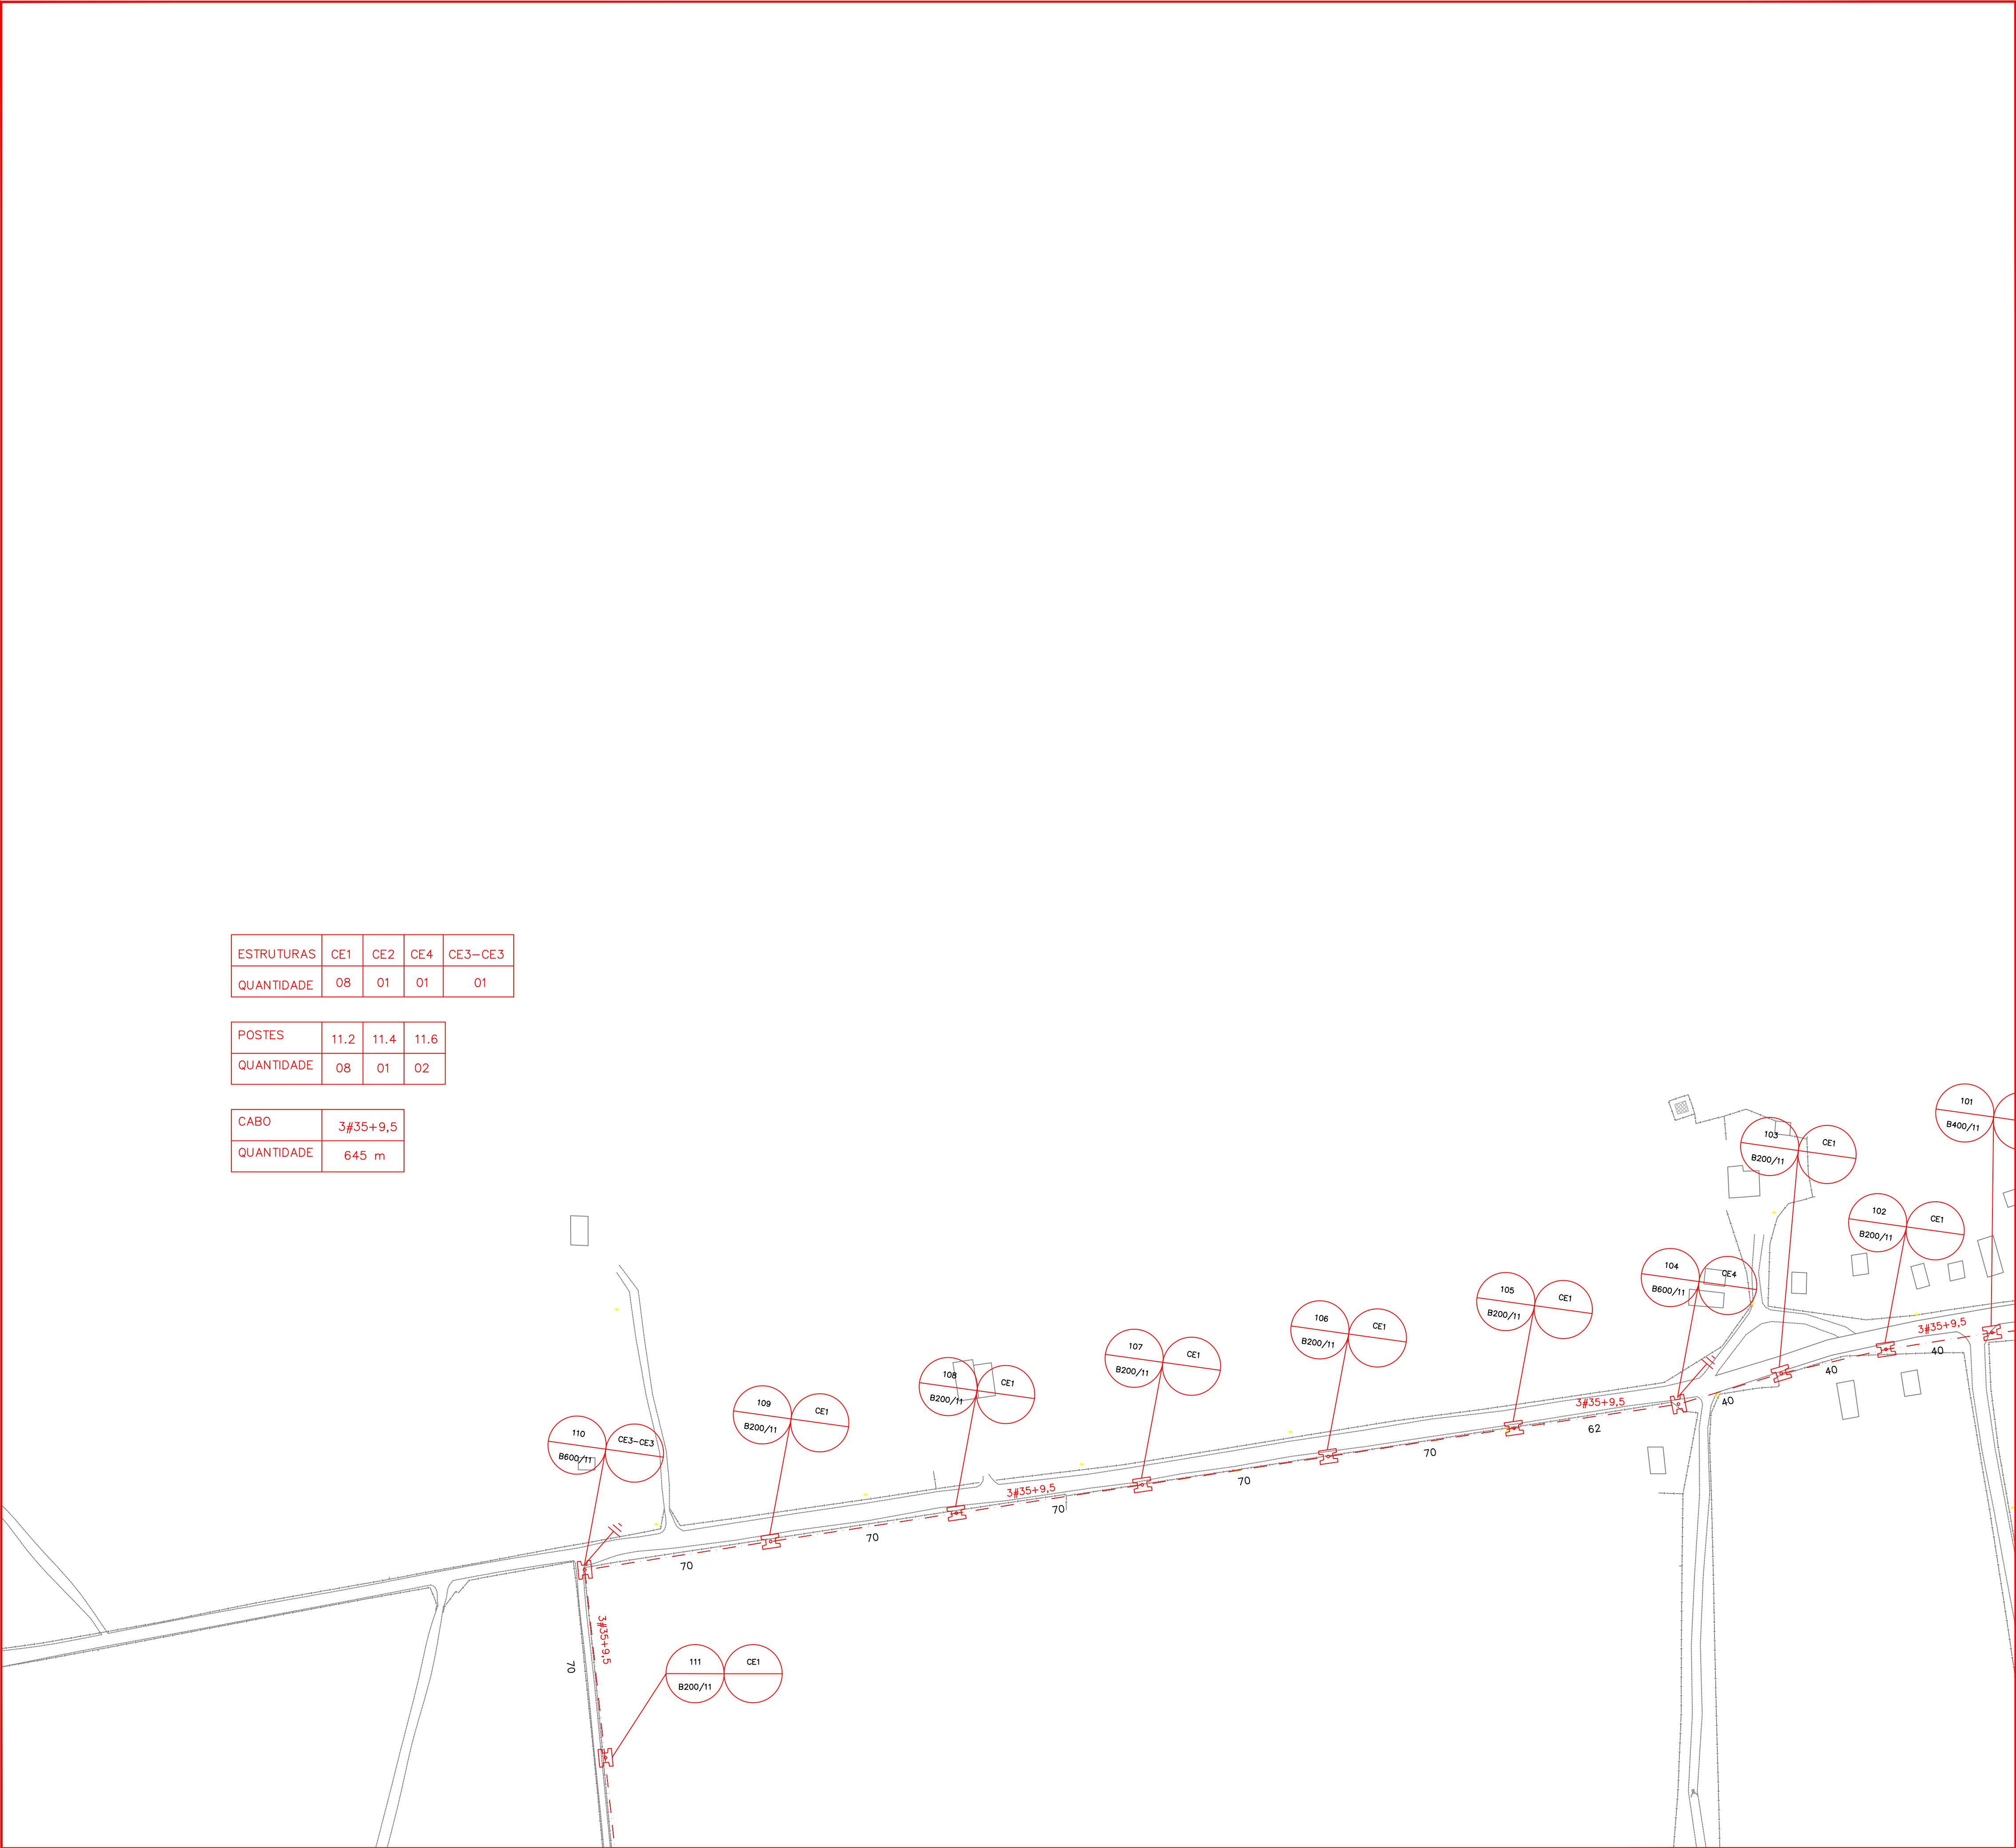

ESPECIFICAÇÃO	DESCRIÇÃO	EXISTENTE	PROJETADO
POSTE	Poste concreto seção Duplo "T"		
	Poste concreto seção Duplo "T"	11.4 A1 - 04 - 11	
	Poste concreto seção Circular	11.4 A1 - 04 - 11	
CONDUTOR	Rede Primária Cabo Nu	3 # 25 CU	3 # 25 CU
	Rede Primária Cabo Coberto Simples	3 # 185 + 9,5	3 # 185 + 9,5
	Rede Primária Cabo Coberto Duplo	2 (3 # 185 + 9,5)	2 (3 # 185 + 9,5)
	Rede Secundária Cabo Nu	3 # 21 (21) CA	3 # 21 (21) CA
	Rede Secundária Cabo Isolado	3 x 1 x 35 + 50	3 x 1 x 35 + 50
TRANSFORMADOR	Transformador Ceal Nº X, Trifásico, 30 kVA		
	Transformador Particular Nº X, Trifásico, 45 kVA		
SECCIONAMENTO E MANOBRA	Chave Fusível		
	Secionador Faca Unipolar Sem Abertura em Carga		
	Secionador Faca Tripolar Com Abertura em Carga		
ATERRAMENTO	Para - Raios		
	Aterramento		
	Aterramento Temporário		
SIMBOLOGIA REDE PRIMARIA COMPACTA			
FOLHA: 00 / 00			

0	C	DEZ/2015	-	-	EMIÇÃO INICIAL
Rev.	Tipo	Data	Revisado Por	Resp. Técnico	Descrição
TIPOS DE EMISSÃO	A - Preliminar		C - Para Conhecimento		E - Para Construção
	B - Para Liberação		D - Para Cotação		F - Conf. Comprado

MINISTÉRIO DA INTEGRAÇÃO NACIONAL
5º SUPERINTENDÊNCIA REGIONAL DA CODEVASF

SISTEMAS DE ABASTECIMENTO D'ÁGUA PARA CONSUMO HUMANO E APROVEITAMENTO HIDROAGRÍCOLA EM COMUNIDADES RURAIS DIFUSAS, LOCALIZADAS NOS MUNICÍPIOS DE PARICONHA, DELMIRO GOUVEIA E ÁGUA BRANCA, NO ESTADO DE ALAGOAS, COM SUPRIMENTO HÍDRICO PELO CANAL DO SERTÃO ALAGOANO.

SISTEMA DE ABASTECIMENTO DE ÁGUA PARA CONSUMO HUMANO
SUB SISTEMA VII - GENIVALDO MOURA, CARAIBEIRINHA, RABECA, MAXIXE, ALTO BONITO, POV. RABECA, CRUZ, BOA VISTA, SINIMBU, E CARAIBAS DO LINO
PROJETO ELÉTRICO - REDE DE DISTRIBUIÇÃO 13,8 kV - ESTAÇÃO ELEVATÓRIA DE ÁGUA TRATADA

Projetista	Desenhista	Aprov.	Revisão	Nº Projeto:
	-	-	00	4513
Nº Desenho	Verificado	Data	ESCALA:	Folha
DE-4513.08-015-902-09-R00	-	-	1:1.250	47/47
Nº Arquivo Digital	DE-4513.08-015-902-09-R00.dwg			