



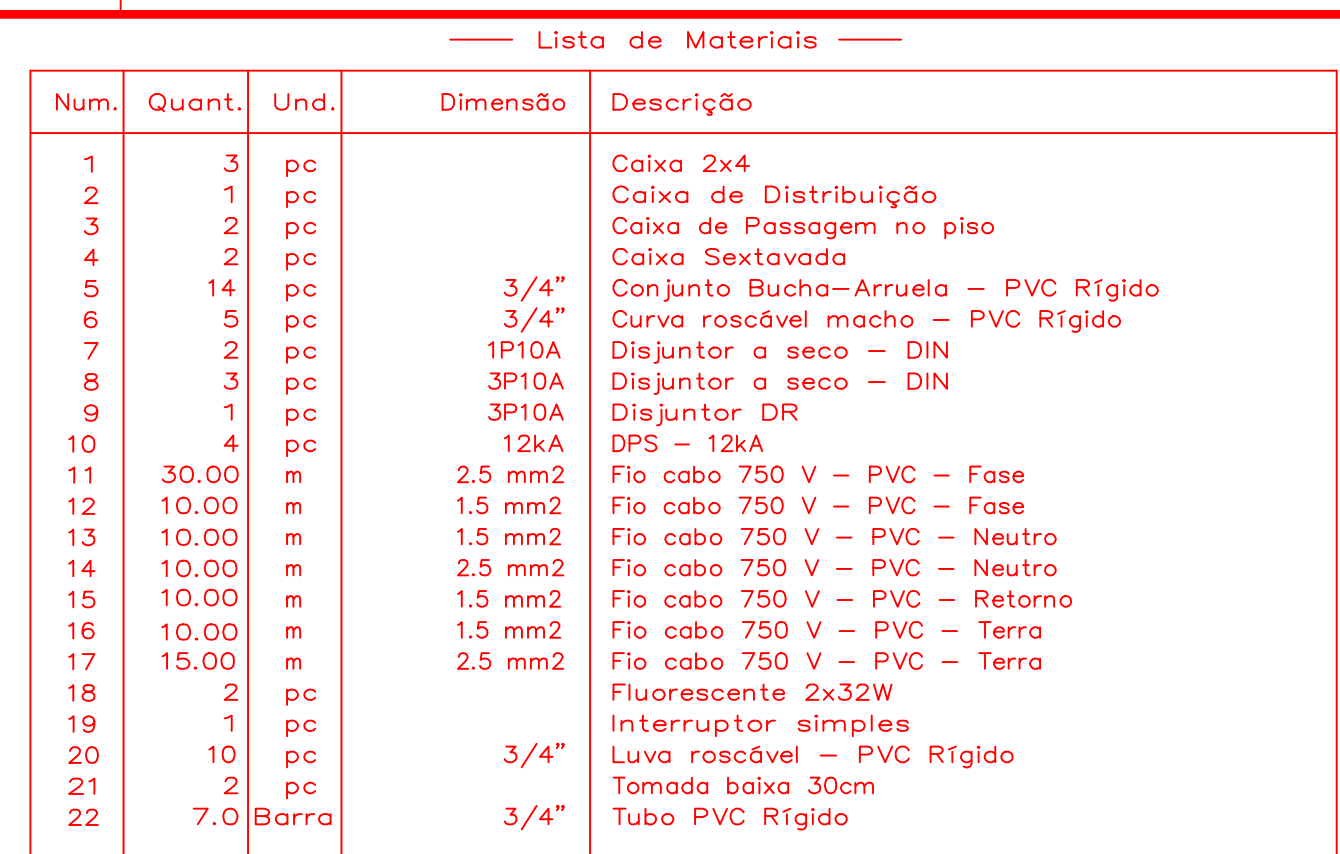




01	C	APRIL/2017	-	-	REVISÃO CASA DE BOMIA
0	C	JULH/2014	-	-	EMISSÃO INICIAL
Rev.	T		Revisado Por	Resp. Técnico	Descrição
TIPO DE EMISSÃO	A - Preliminar	C - Para Complementação		E - Para Conclusão	H - Constituição
	B - Para Liberação	D - Para Cortejo		F - Cortejo	I - Cancelado

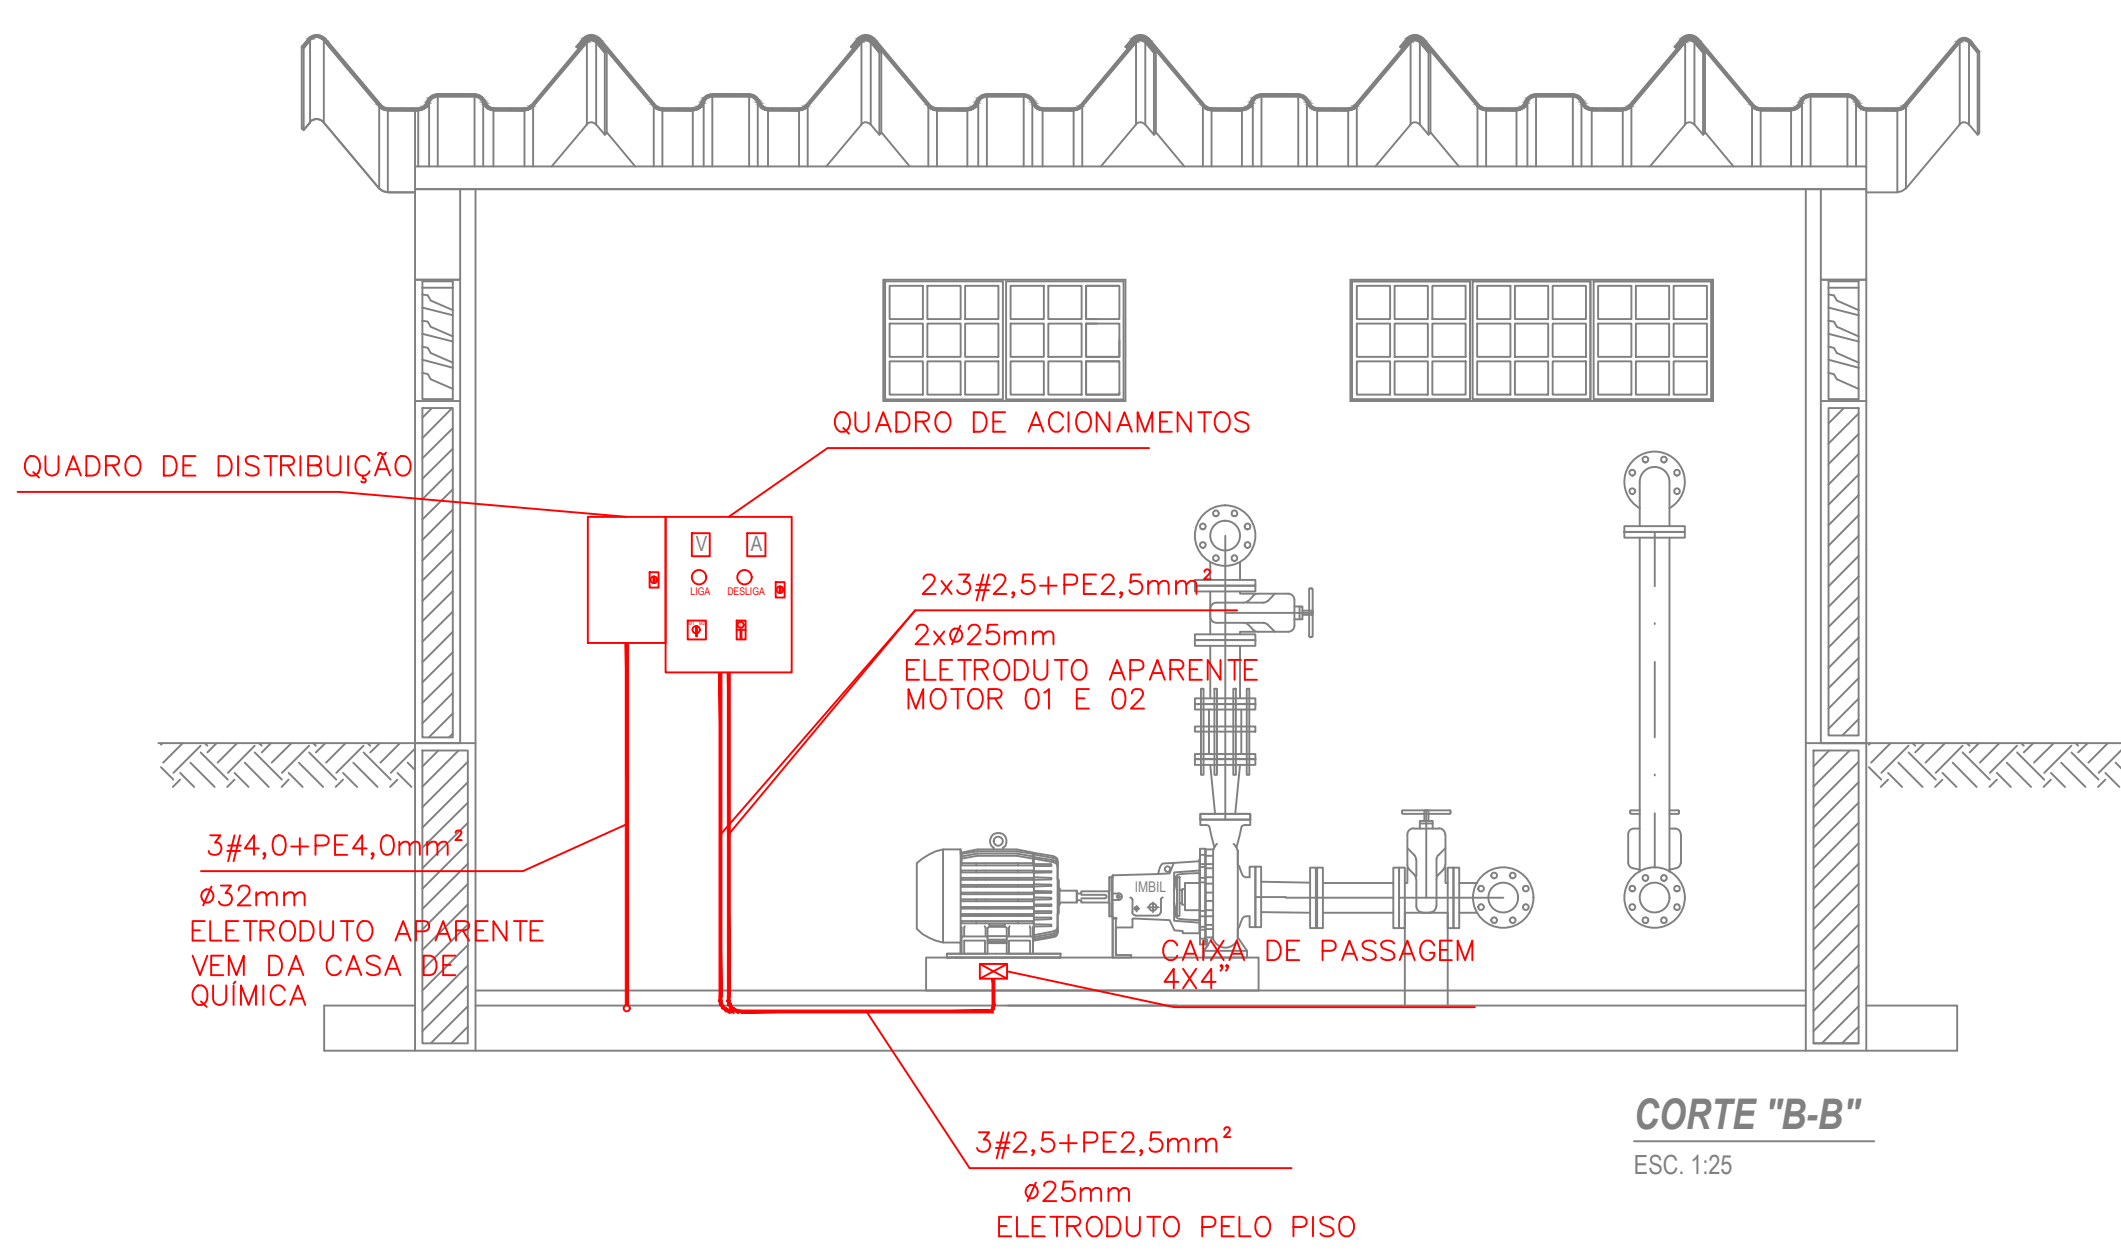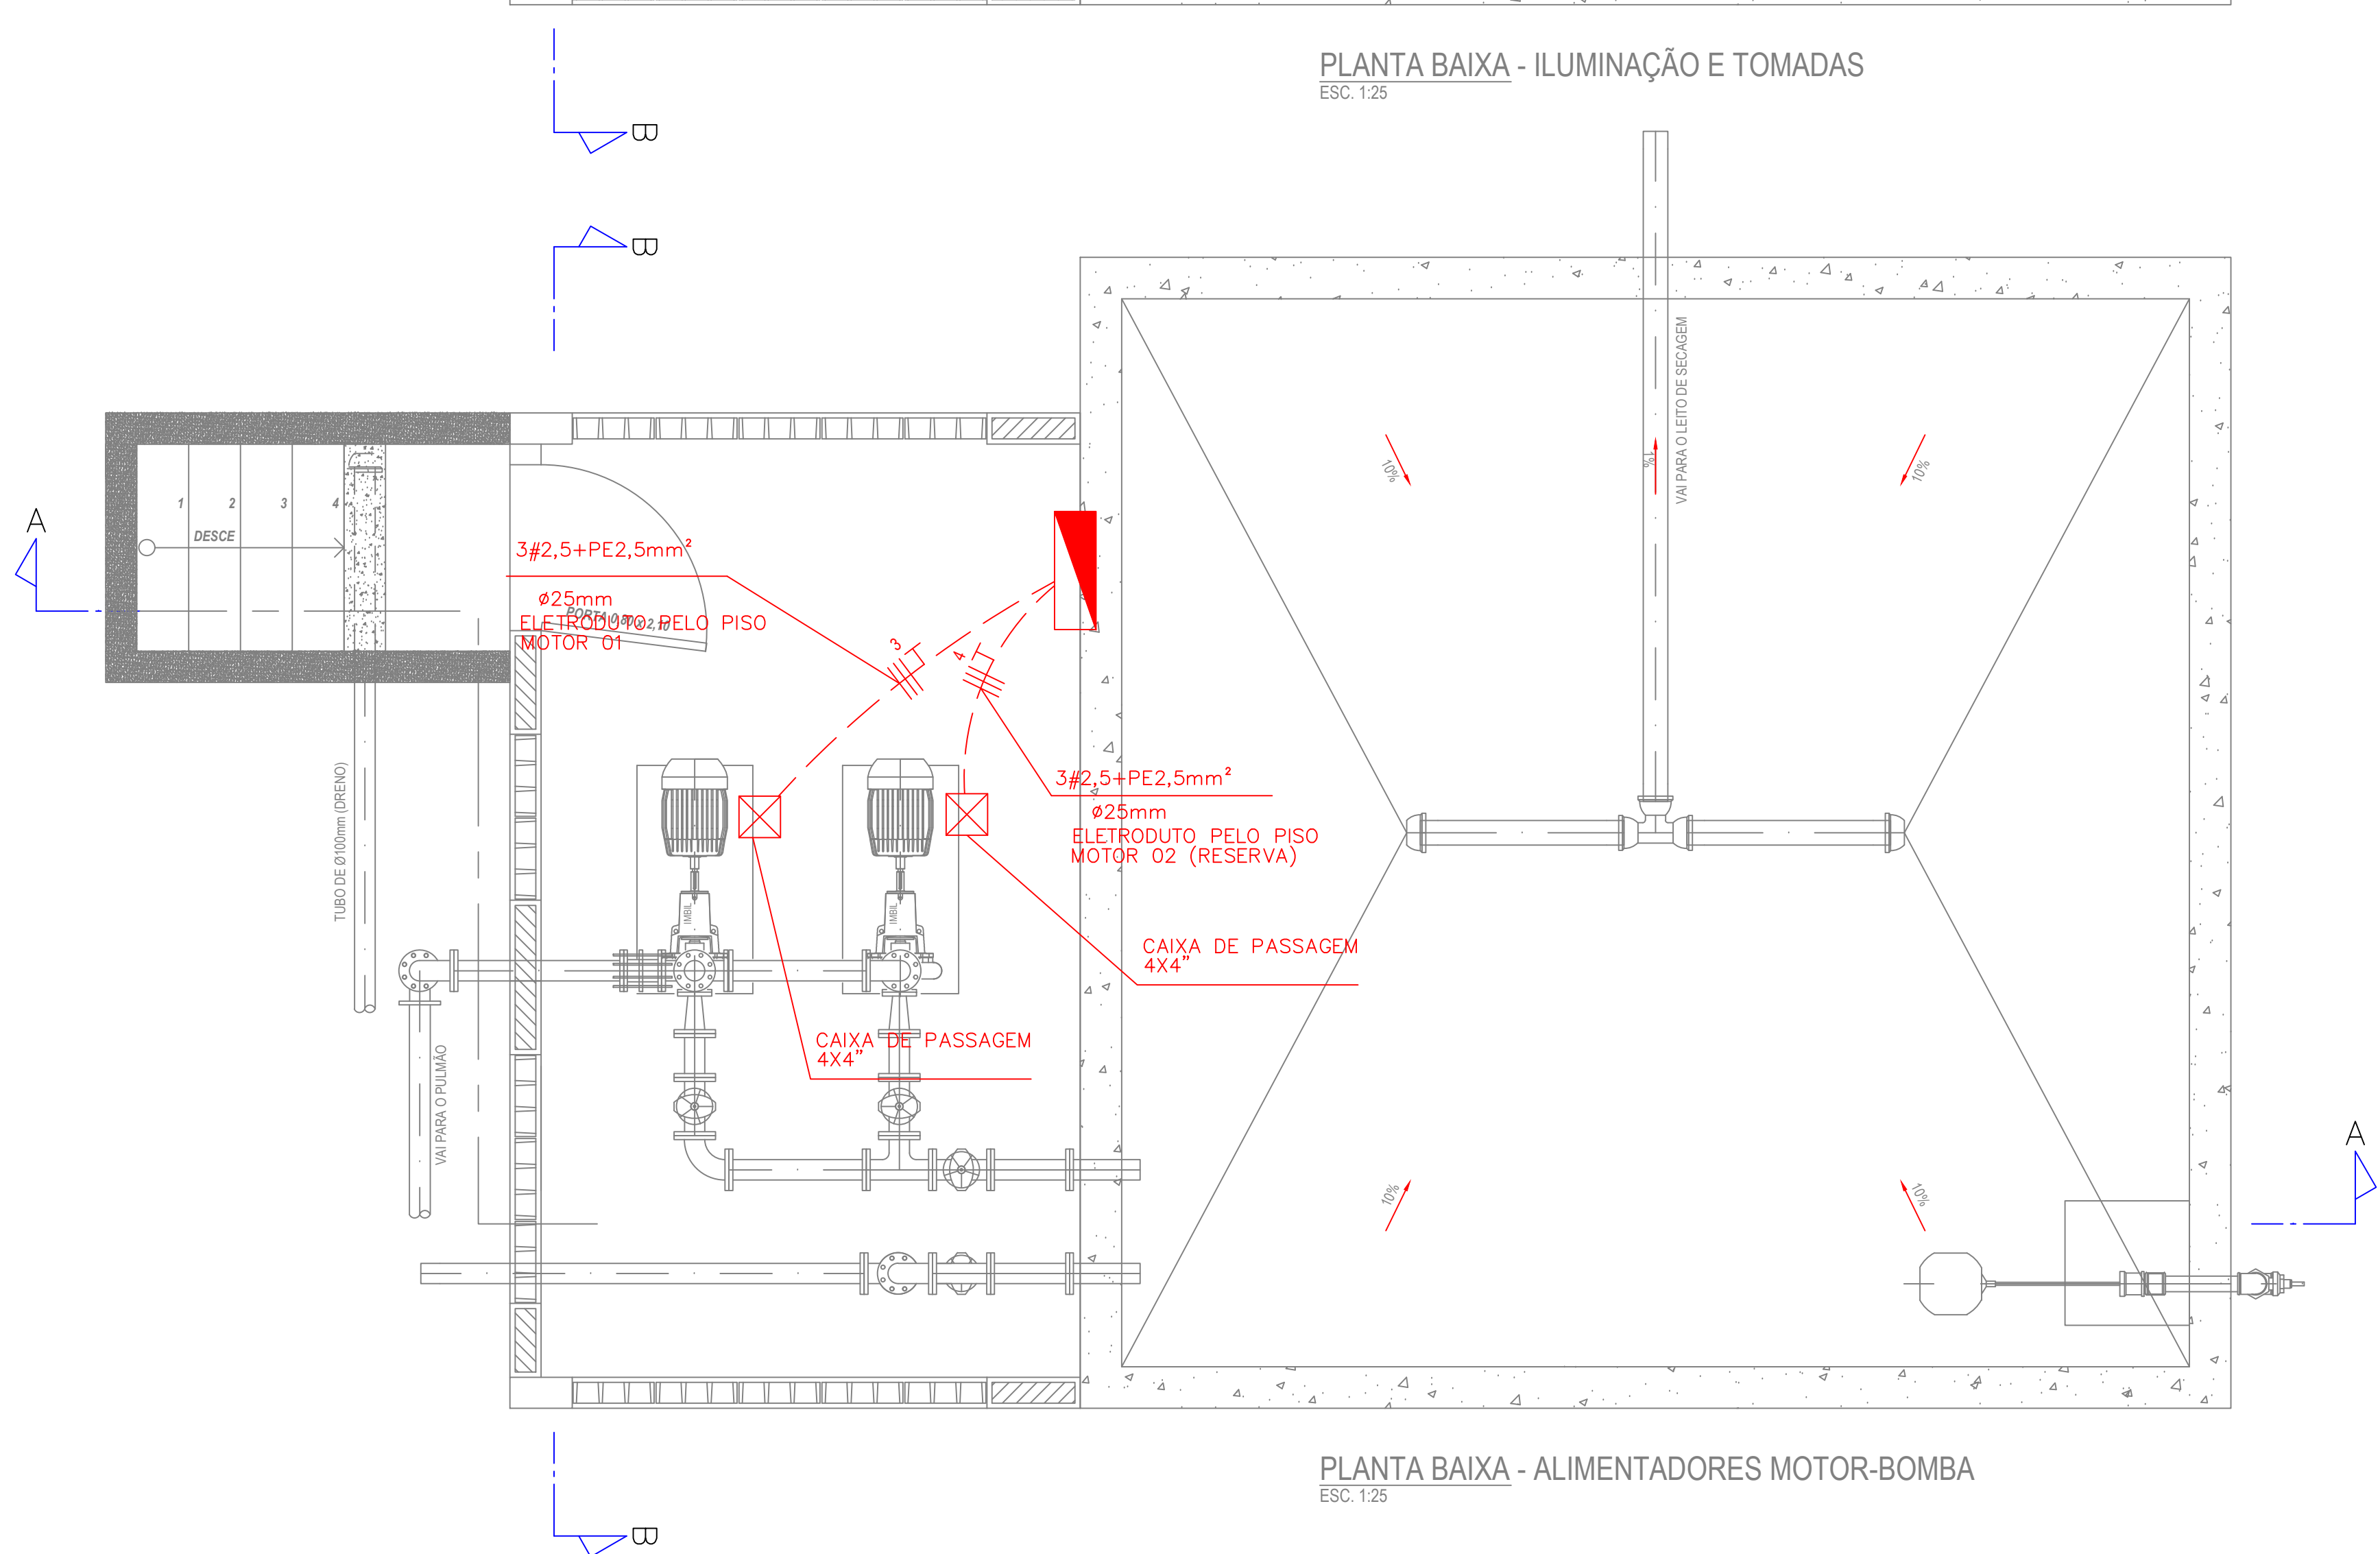

MINISTÉRIO DA INTEGRAÇÃO NACIONAL

5ª SUPERINTENDÊNCIA REGIONAL DA CODEVASF

SISTEMAS DE ABASTECIMENTO D'ÁGUA PARA CONSUMO HUMANO E APROVEITAMENTO HIDROAGRÍCOLA EM COMUNIDADES RURAIS DIFUSAS, LOCALIZADAS NOS MUNICÍPIOS DE PARICONHA, DELMIRO GOUVEIA E ÁGUAS BRANCA, NO ESTADO DE ALAGOAS, COM SUPRIMENTO HIDRÓICO PELO CANAL DO SERTÃO ALAGANO.

ABASTECIMENTO DE SUPRIMENTO DE ÁGUA PARA O MUNICÍPIO DE

SUBSISTEMA XI - BARREAGEM LESTE, JARDIM CORDEIRO, VILA ZEBU, AUTO NOVO, SÃO JOSÉ, PORTO DA BARRA, SÃO SEBASTIÃO, JUI, CANAFISTULA E GANÇORRA.


ILUMINAÇÃO E TOMADAS, FORÇA MOTRIZ, DIÁGRAMAS UNIFILARES E COMANDO


DE AF4511.11.015.708-02-001 DWG


MINISTÉRIO DA INTEGRAÇÃO NACIONAL
5º SUPERINTENDÊNCIA REGIONAL DA CODEVASF

SISTEMAS DE ABASTECIMENTO D'ÁGUA PARA CONSUMO HUMANO E APROVEITAMEN
HIDROAGRÍCOLA EM COMUNIDADES RURAIS DIFUSAS, LOCALIZADAS NOS MUNICÍPIO
DE PARICONHA, DELMIRO GOUVEIA E ÁGUA BRANCA, NO ESTADO DE ALAGOAS, CO
SUPRIMENTO HÍDRICO PELO CANAL DO SERTÃO ALAGOANO.

ABASTECIMENTO DE AGUA PARA CONSUMO HUMANO
SUBSISTEMA XI - BARRAGEM LETE, JARDIM CORDEIRO, VILA ZEBU, ALTO NOVO, SÃO JOSÉ,
PORTO DA BARRA, SÃO SEBASTIÃO, JUÁ, CANAFISTULA E GANGORRA.
PROJETO ELÉTRICO - RESERVATÓRIO DE RETROLAVAGEM (40 m³)
ILUMINAÇÃO E TOMADAS, FORÇA, DIAGRAMAS UNIFILAR E COMANDO

 COHIDRO consultoria estudos projetos		Descrição: _____ Assunto: _____ Proposta: _____ CREA: _____	Sessão: 01 Data: ABRIL/2017	Nº Projeto: 451
Nº Desenho: DE-4513.11-015-708-02-R01		Verificado: _____ Data: _____	ESCALA: _____	Folha: 01/02
Nº Arquivo Digital: DF-4513.11-015-702-05-R01 DWG		OBS: _____		