

LIGAÇÃO DOMICILIAR

ESPECIFICAÇÕES


- 14 – REDE DE DISTRIBUIÇÃO

15 – COLAR DE 25mm

16 – TUBO DE 25mm

17 – JOELHO DE 1/2” L.L
- 18 – JOELHO DE 25mm L.R

19 – TORNEIRA 3/4”

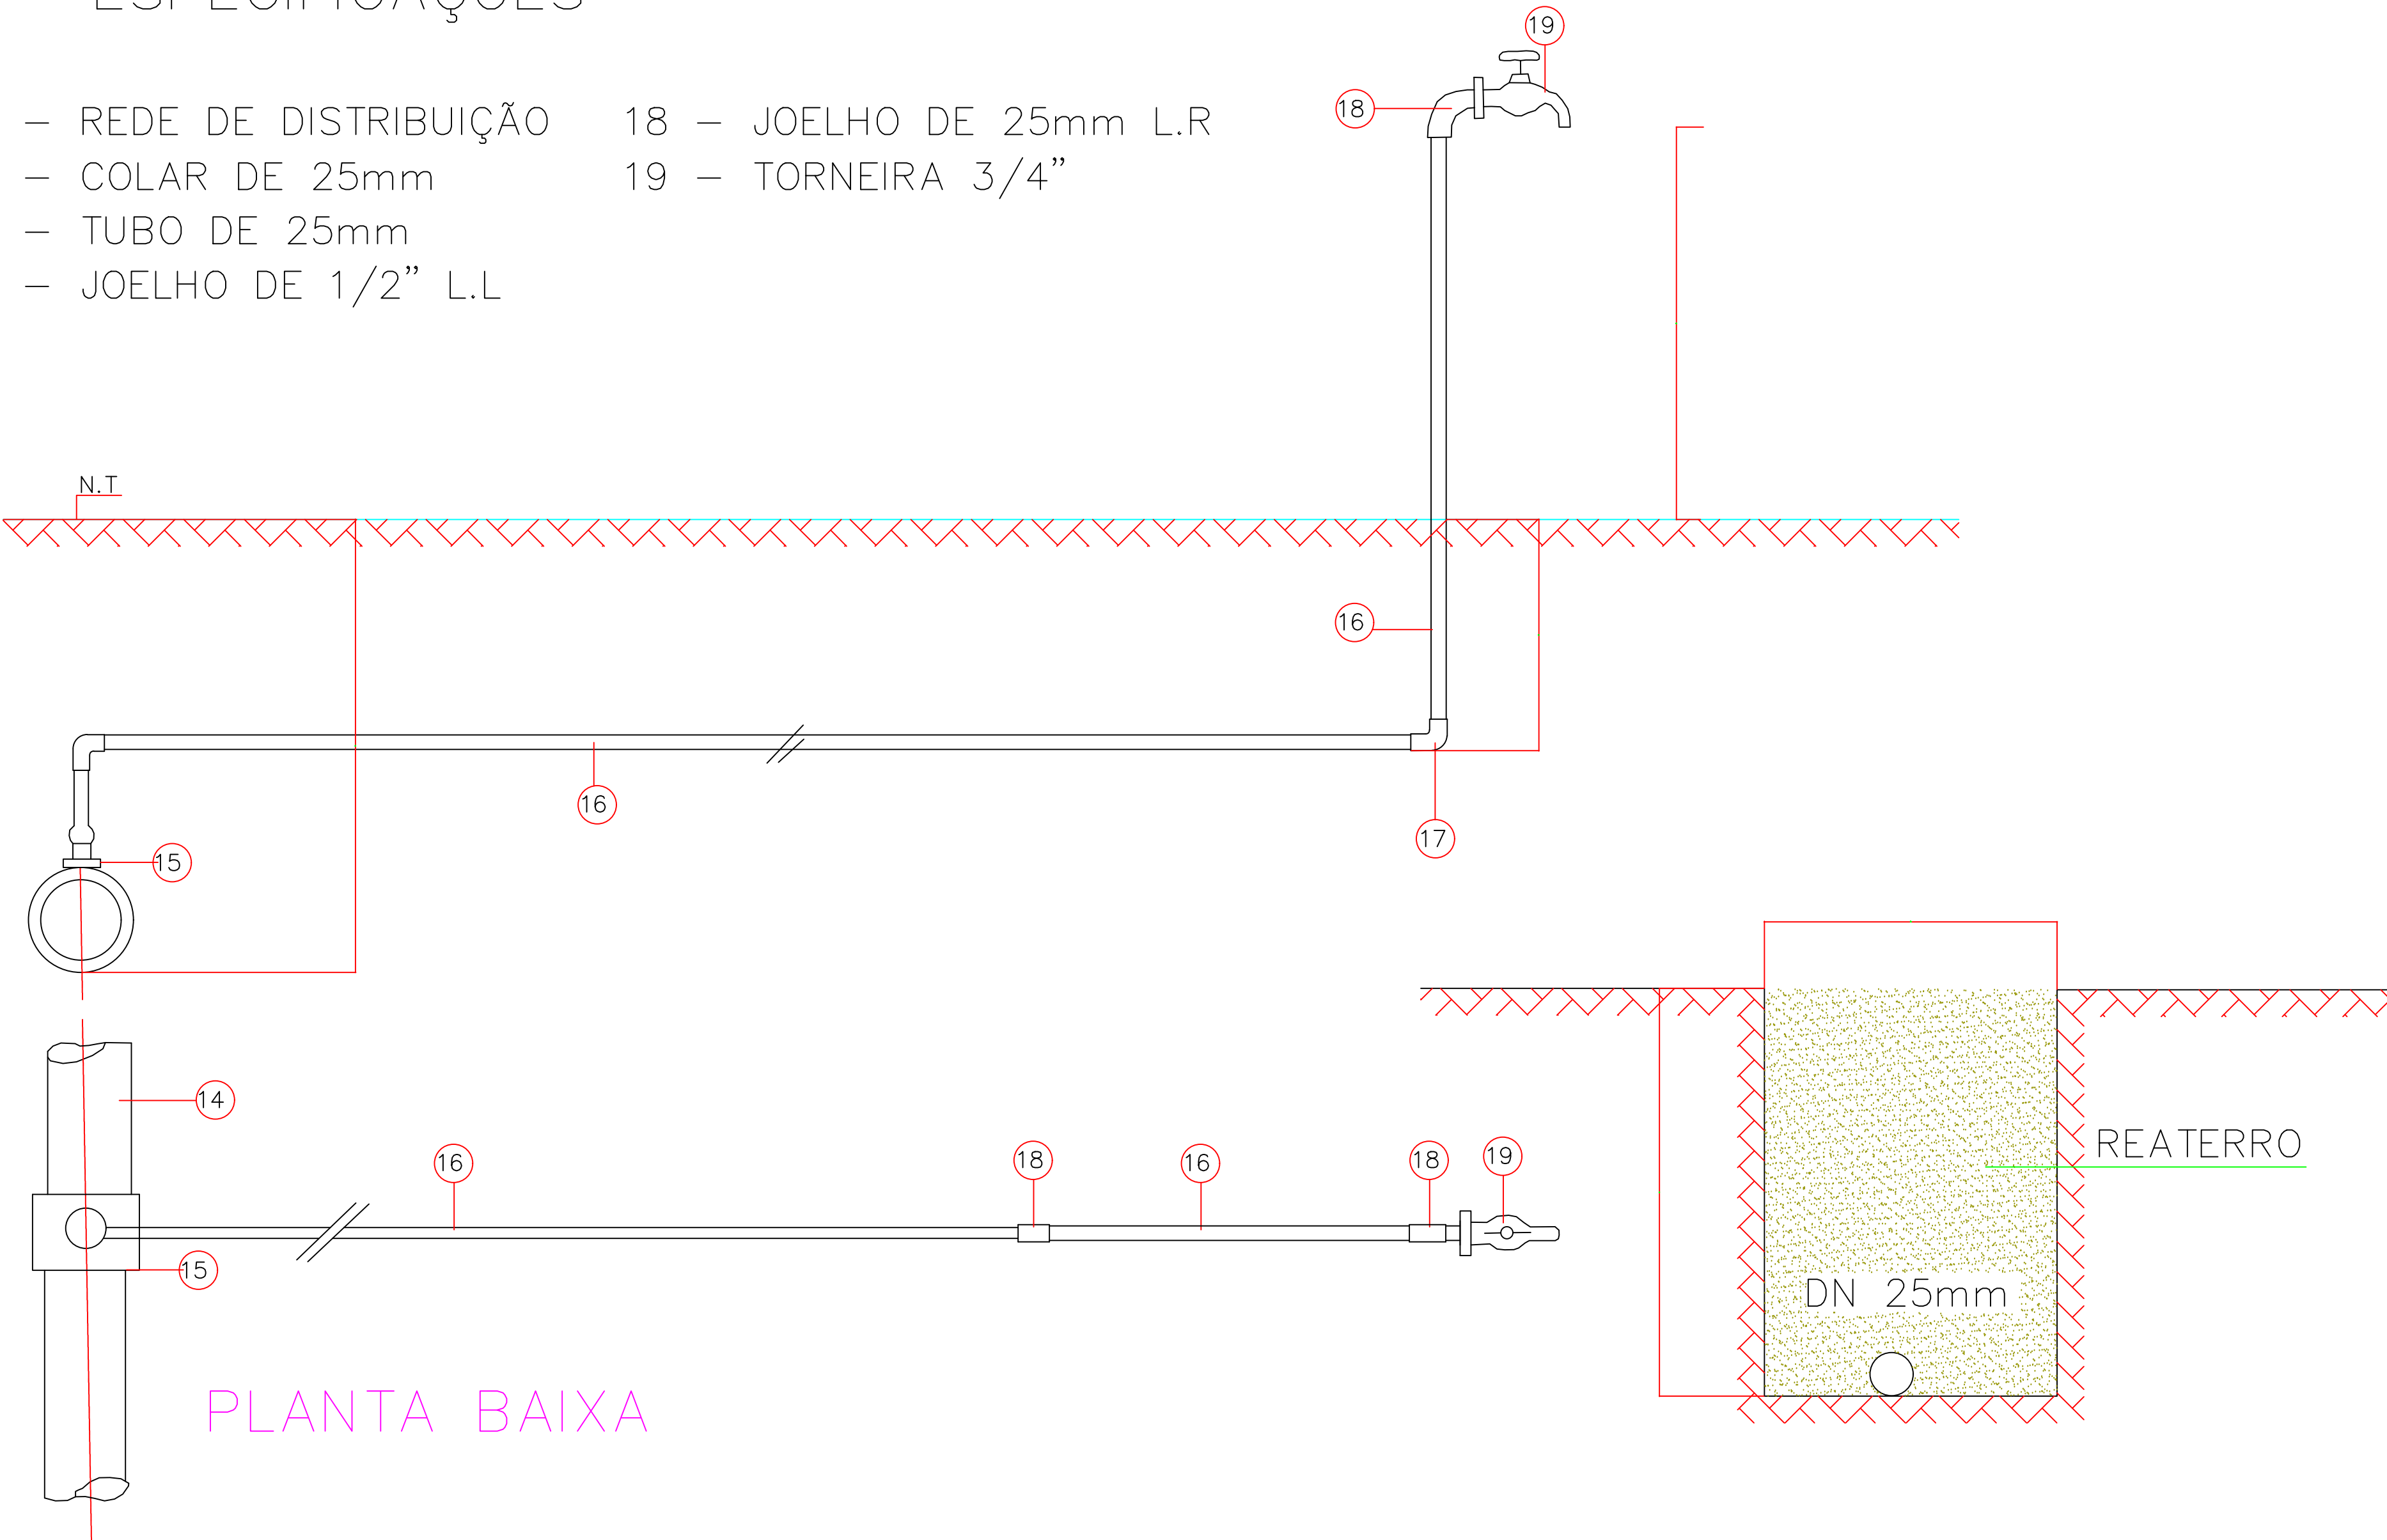

PLANTA BAIXA

<div>C3Arquitetura &amp; Engenharia</div>		SISTEMA SIMPLIFICADO DE ABASTECIMENTO DE ÁGUA - SSAA					
		CLIENTE/PROPRIETÁRIO: CODEVASF BSR - SÃO LUIS		NATUREZA: ELABORAÇÃO DE PROJETO BÁSICO			
		ENDEREÇO: LOCALIDADE CAROBINHA		BARRIO: ZONA RURAL			
		RESPONSÁVEL TÉCNICO/CARRIMBO: HELDER GONÇALVES COSTA ENG. CIVIL - CREIA 79612-MA		CIDADE/ESTADO: BREJO-MA			
FOLHA: 01/03		ESCALA PLOT: 1/1 ESCALA DESENHO: 1:50 (20x70)		REVISÃO: R-00 DATA: 15/03/2018		CONTEÚDO: DETALHES LIGAÇÃO DOMICILIAR	
				ÁREA TERREIRO: -		ÁREA EDIFICADA: -	
				DESENHISTA: TEC. MARCELO RODA - CREIA 111041098-4			