


LIGAÇÃO DOMICILIAR

ESPECIFICAÇÕES

- | | |
|---------------------------|-------------------------|
| 14 – REDE DE DISTRIBUIÇÃO | 18 – JOELHO DE 25mm L.R |
| 15 – COLAR DE 25mm | 19 – TORNEIRA 3/4" |
| 16 – TUBO DE 25mm | |
| 17 – JOELHO DE 1/2" L.L | |

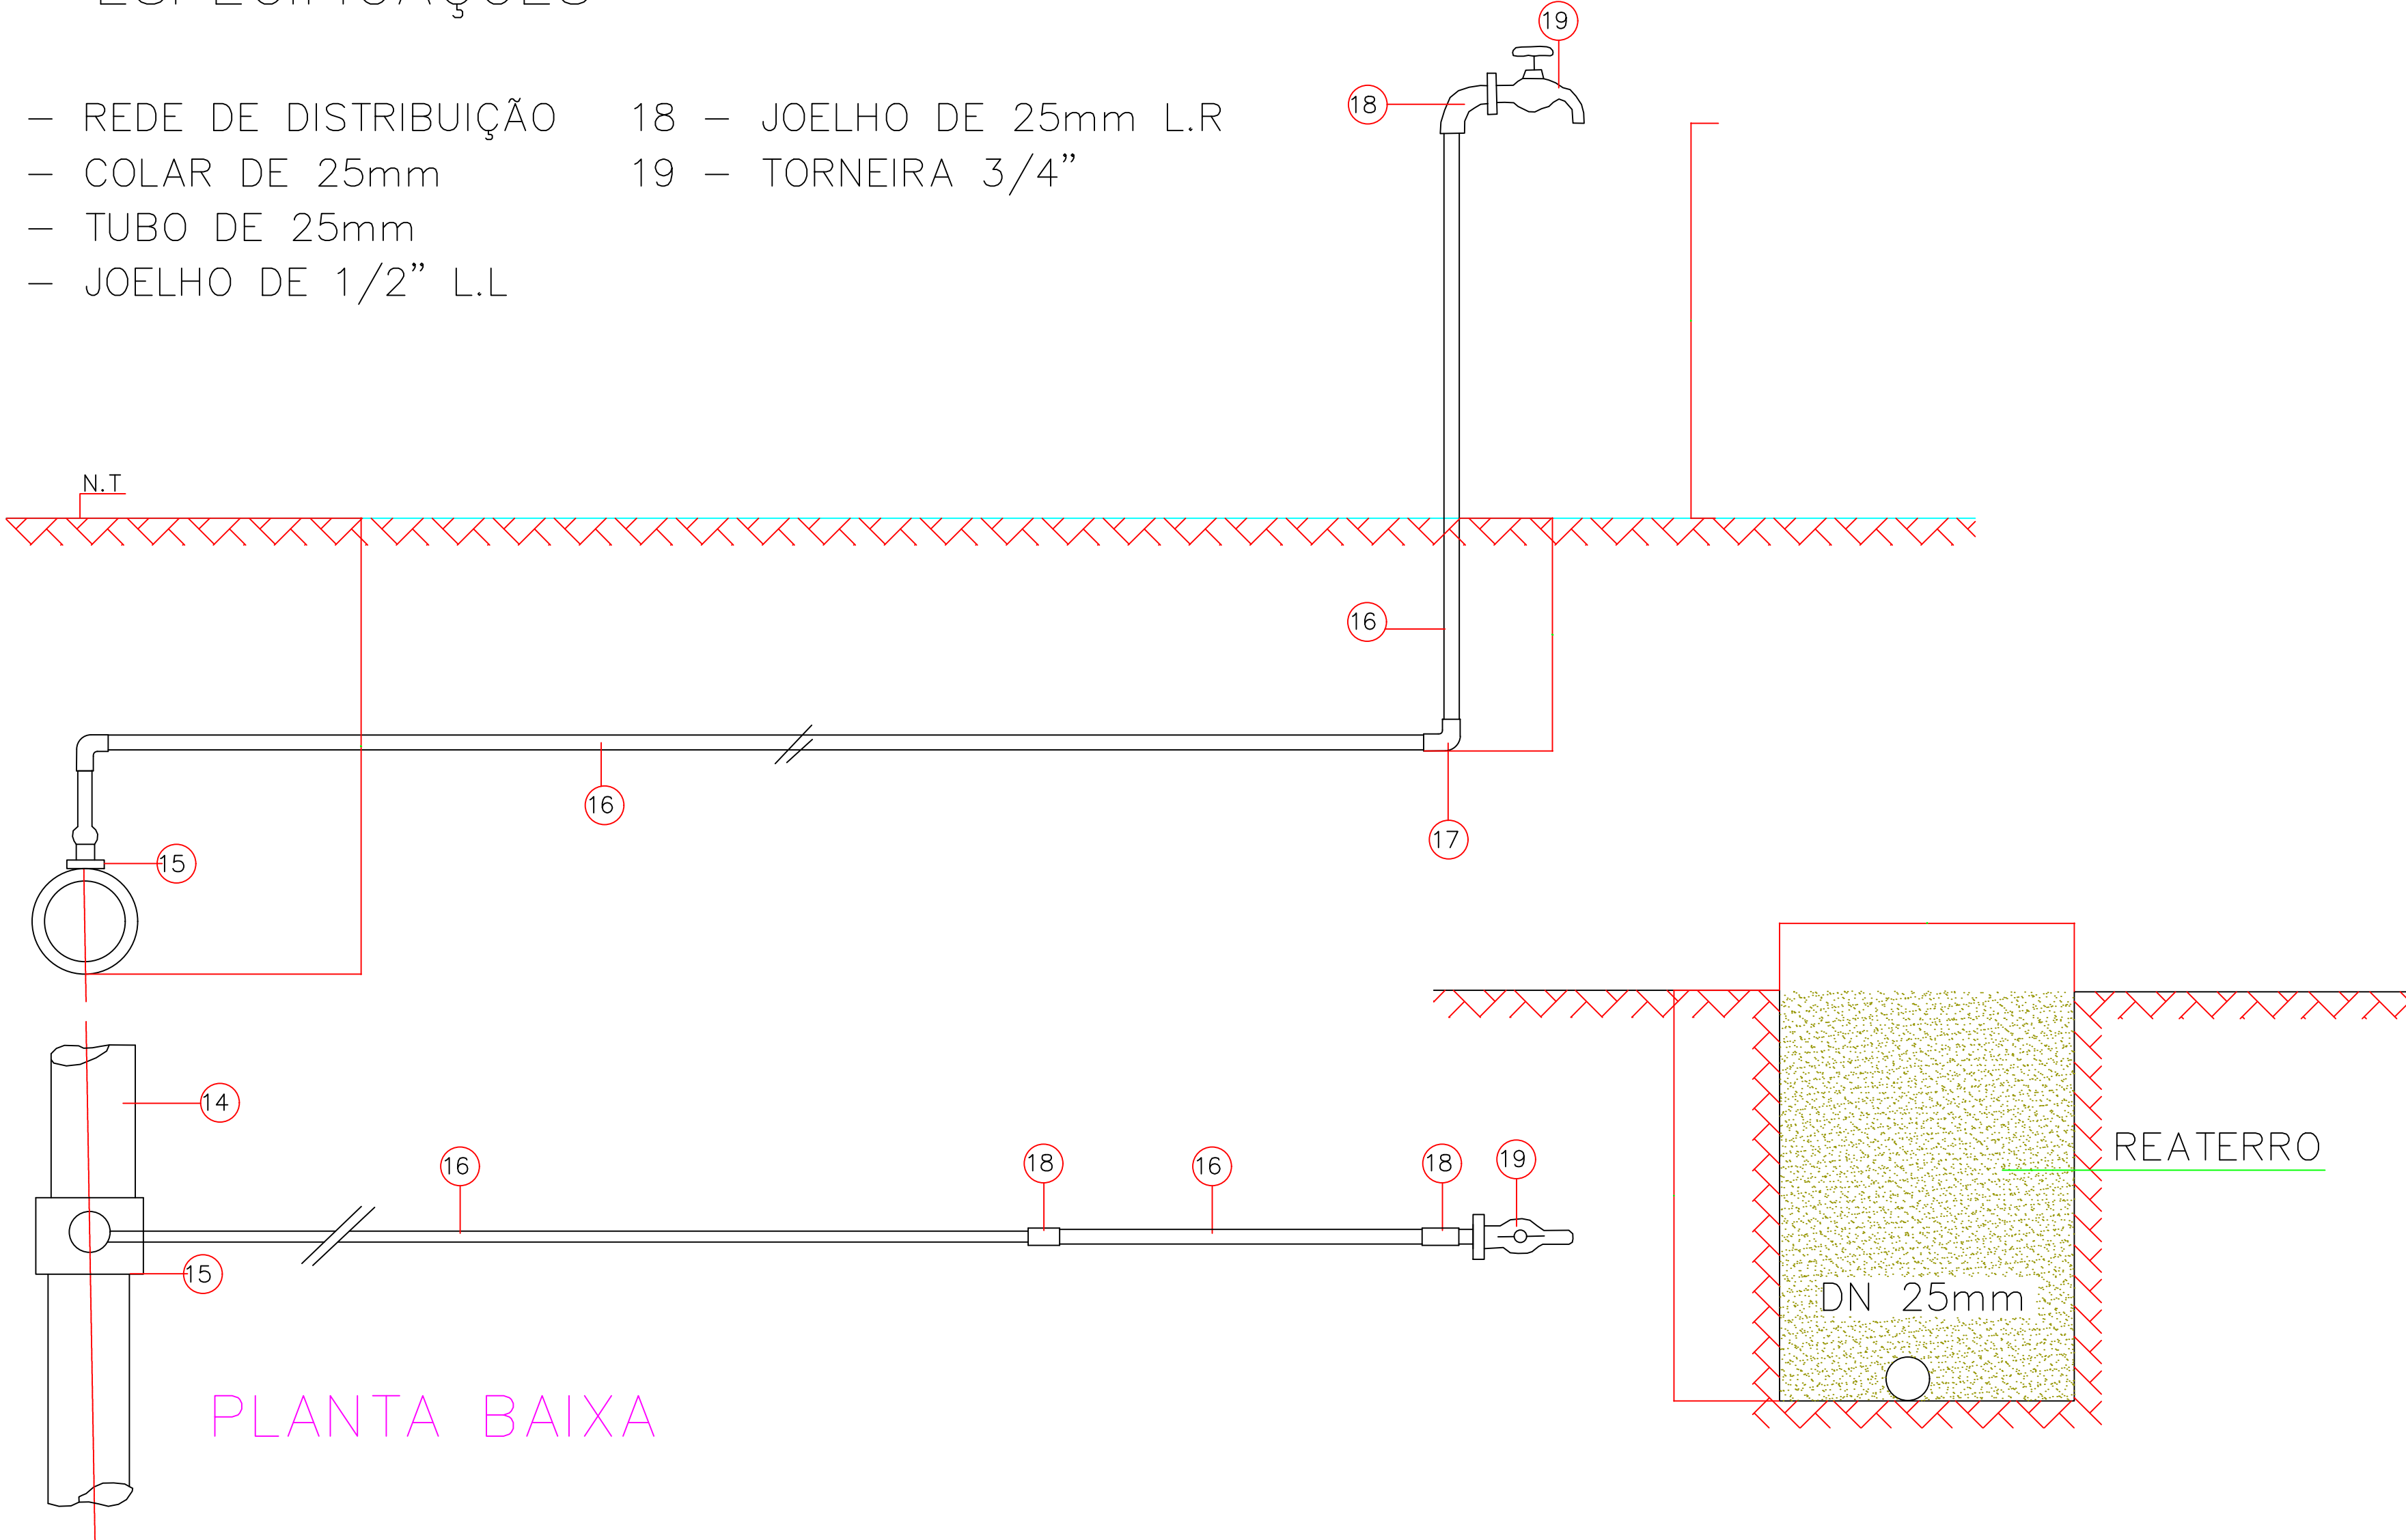

PLANTA BAIXA