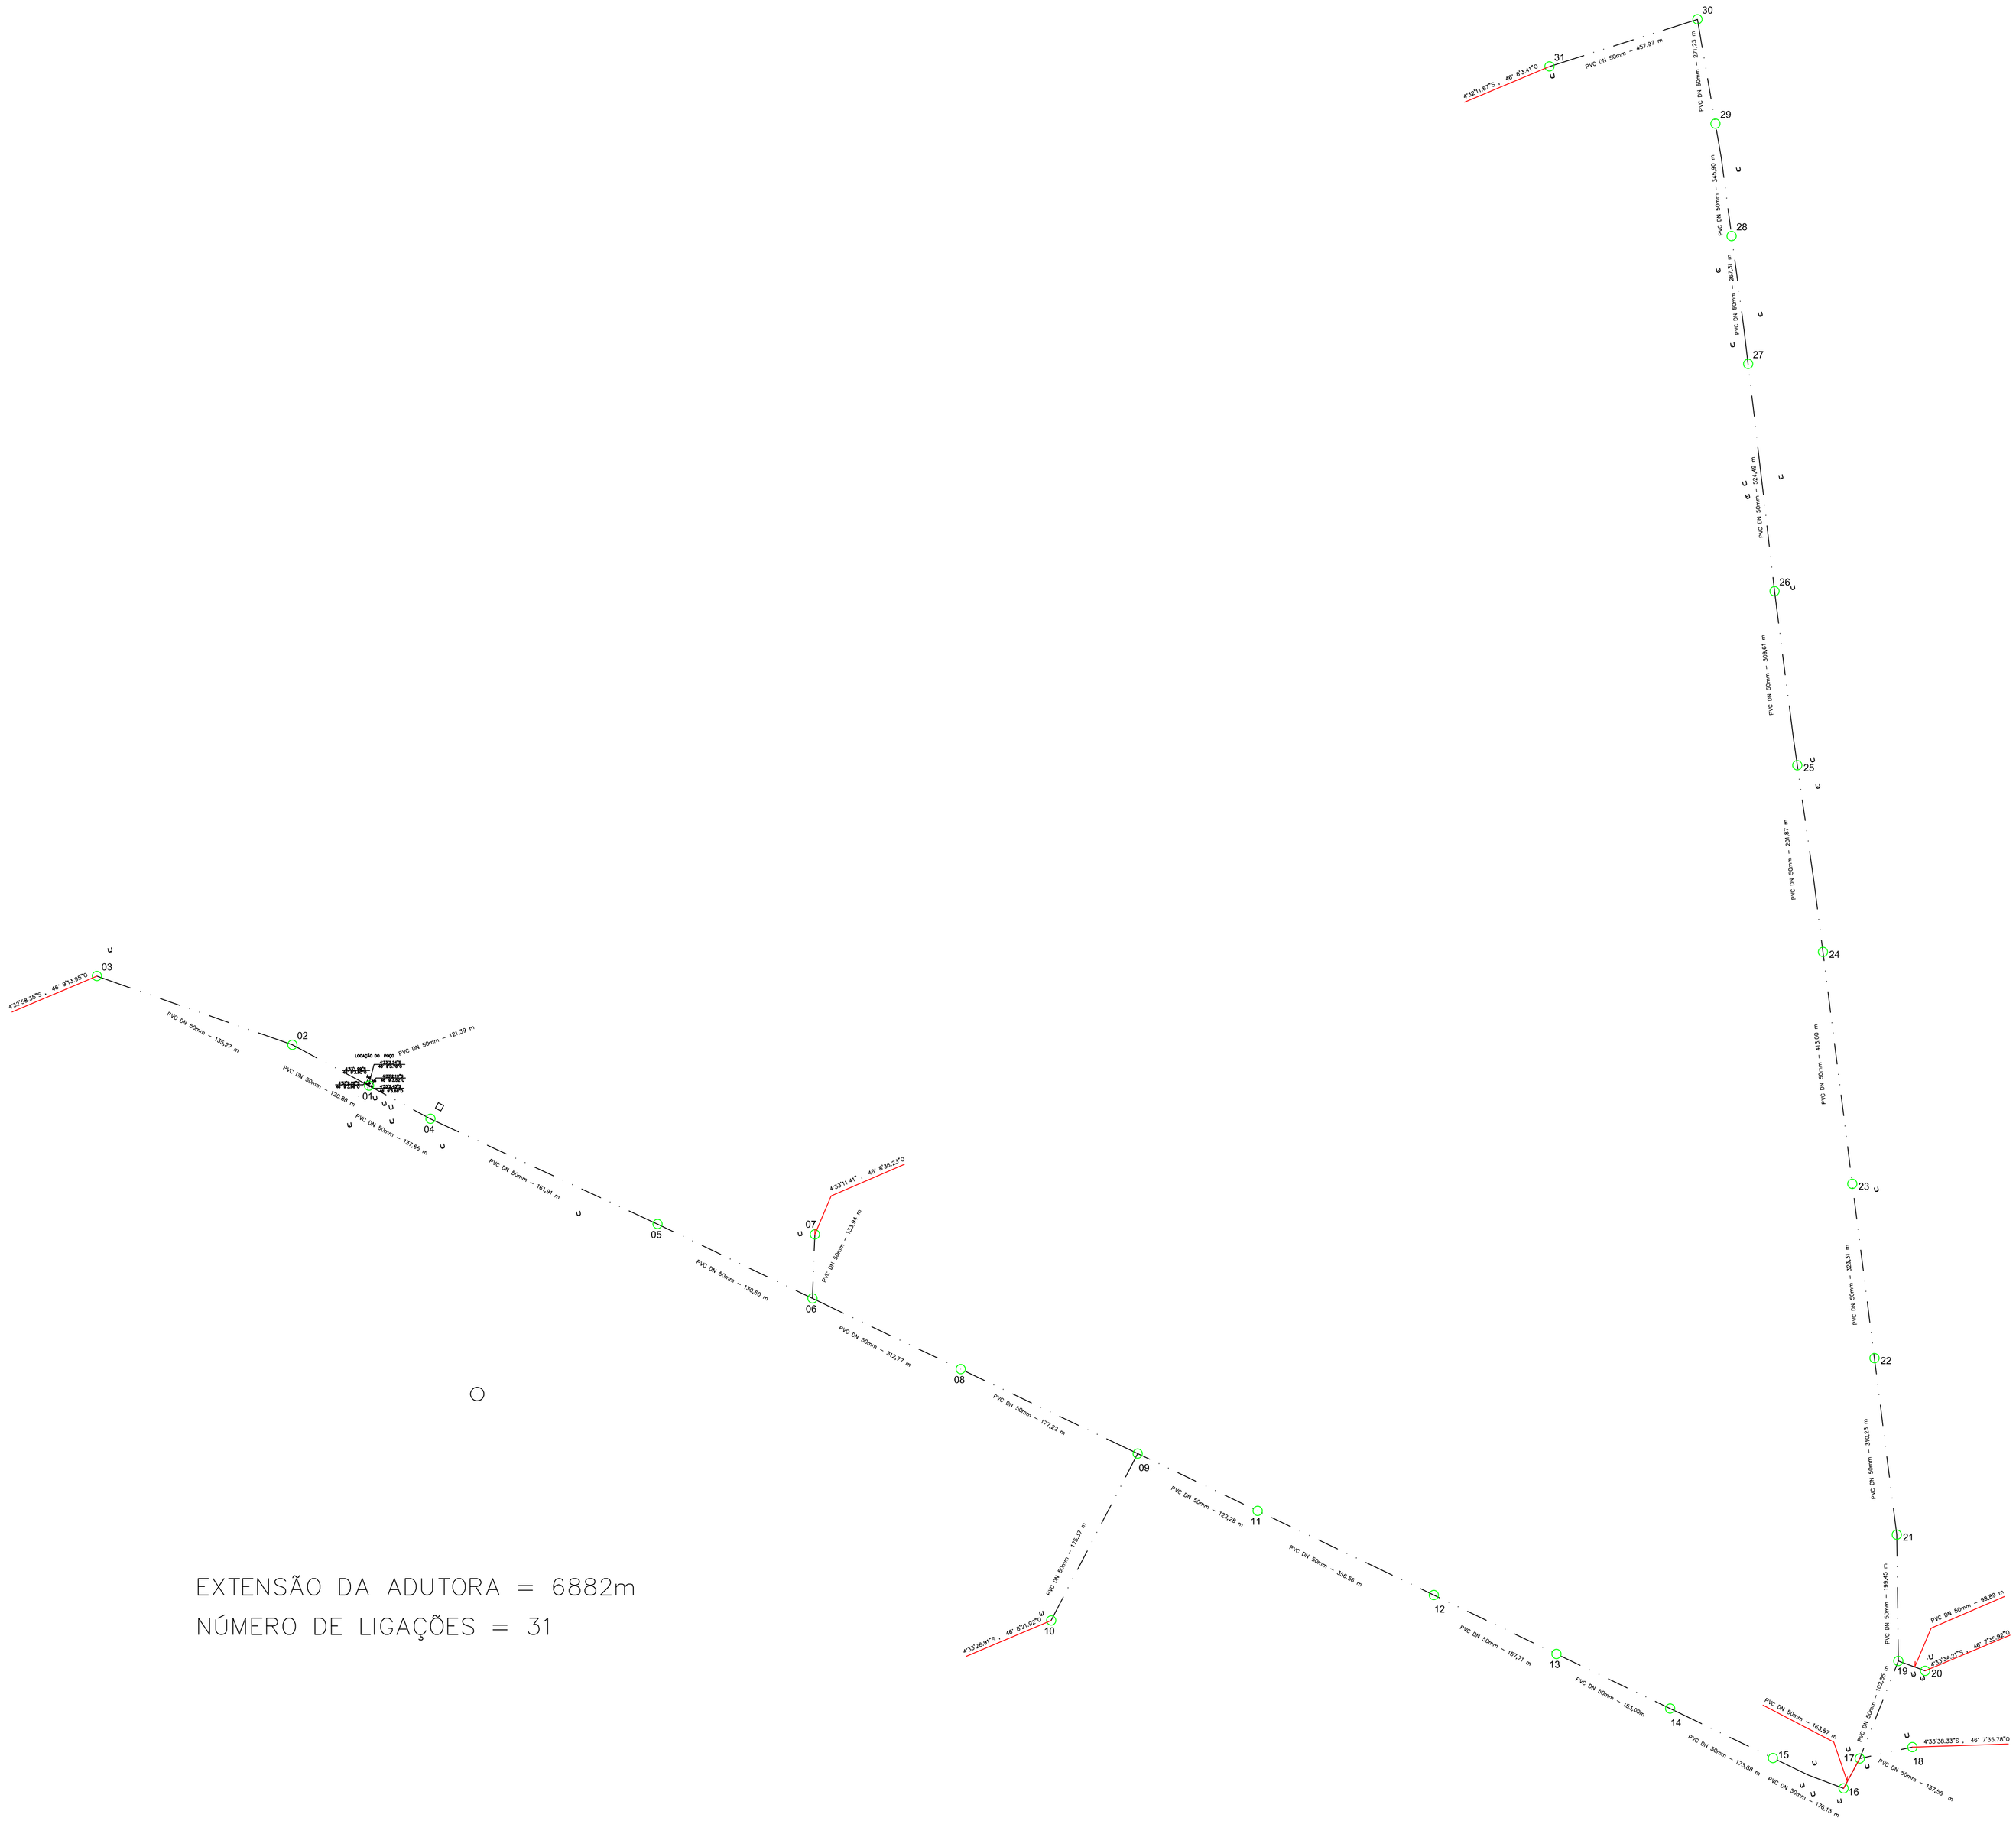

EXTENSÃO DA ADUTORA = 6882m

NÚMERO DE LIGAÇÕES = 31

LEGENDA

SIMBOLO	DESCRIÇÃO
●	POÇO PERFURADO
●	NÓ
	CASA / MORADIA
E	ESCOLA
+	IGREJA
C.F.	CASA DE FARINHA
—— · · ——	PVC DN – 50mm

C3 Arquitetura &Engenharia

SISTEMA SIMPLIFICADO DE ABASTECIMENTO DE ÁGUA - SSAA

CLIENTE/PROPRIET: CODEVASF BSR - SÃO LUÍS

NATUREZA: ELABORAÇÃO DE PROJETO BÁSICO

ENDEREÇO: LOCALIDADE CHAPADA DA NAZARE

BAIRRO: ZONA RURAL

CIDADE/ESTADO: SANTA LUZIA-MA

RESPONSÁVEL TÉCNICO/CARIMBO:

HELDER GONÇALVES COSTA
ENG.CIVIL-CREA:79610-MA

ÁREA TERRENO: 10 x 10 m

ÁREA EDIFICADA: 1,00 m2

DESENHISTA: TEC. MARCELO ROCHA - CREA 111341088-4

FOLHA: 03/03

ESCALA PLOT: 1/1
ESCALA DESENHO: vide desenho

REVISÃO: R-00
DATA: 18/05/2018

CONTEÚDO: REDE E RAMAL

FORMATO A1 DIMENSÕES:INTERNAS:806x574mm
EXTERNAS:841x594mm