
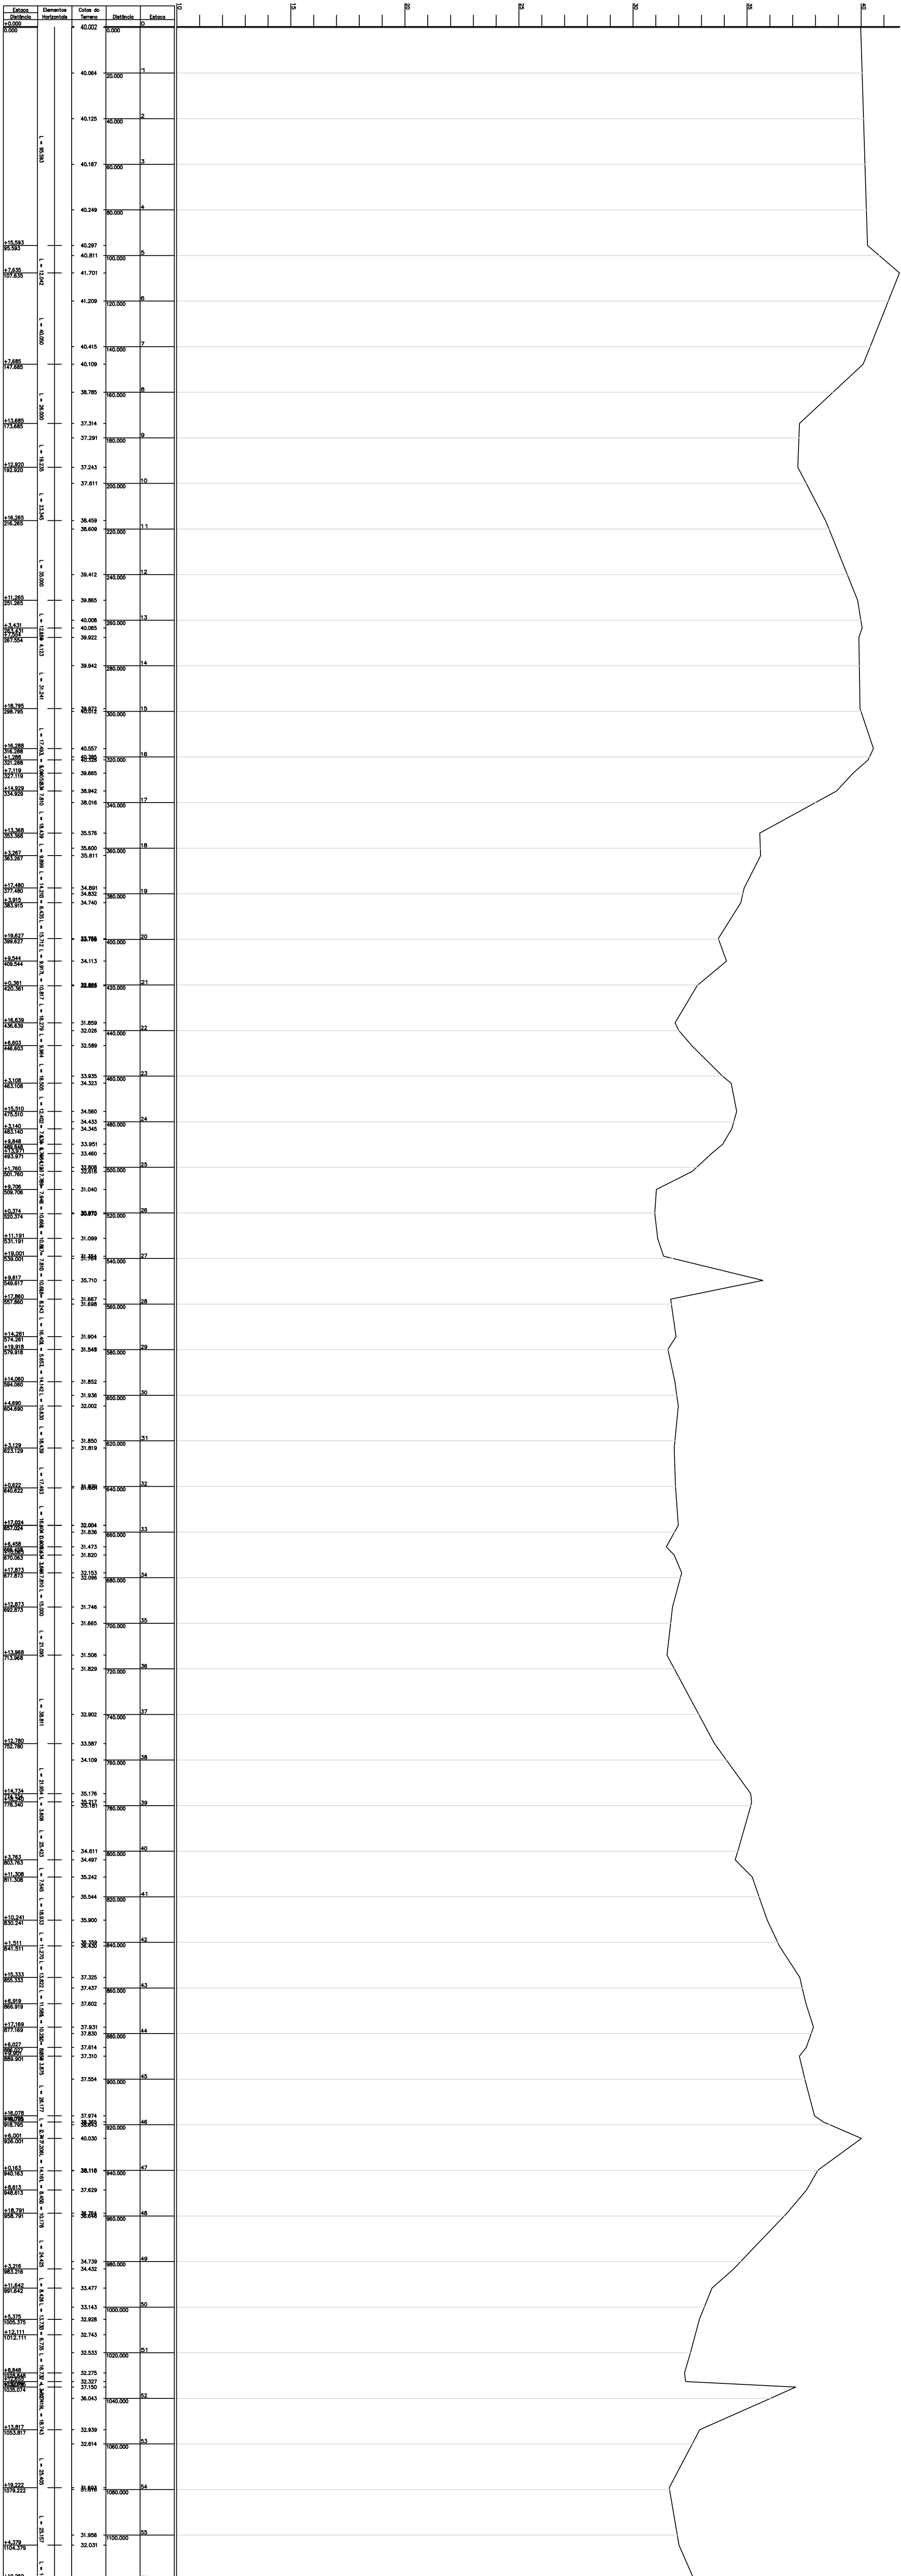
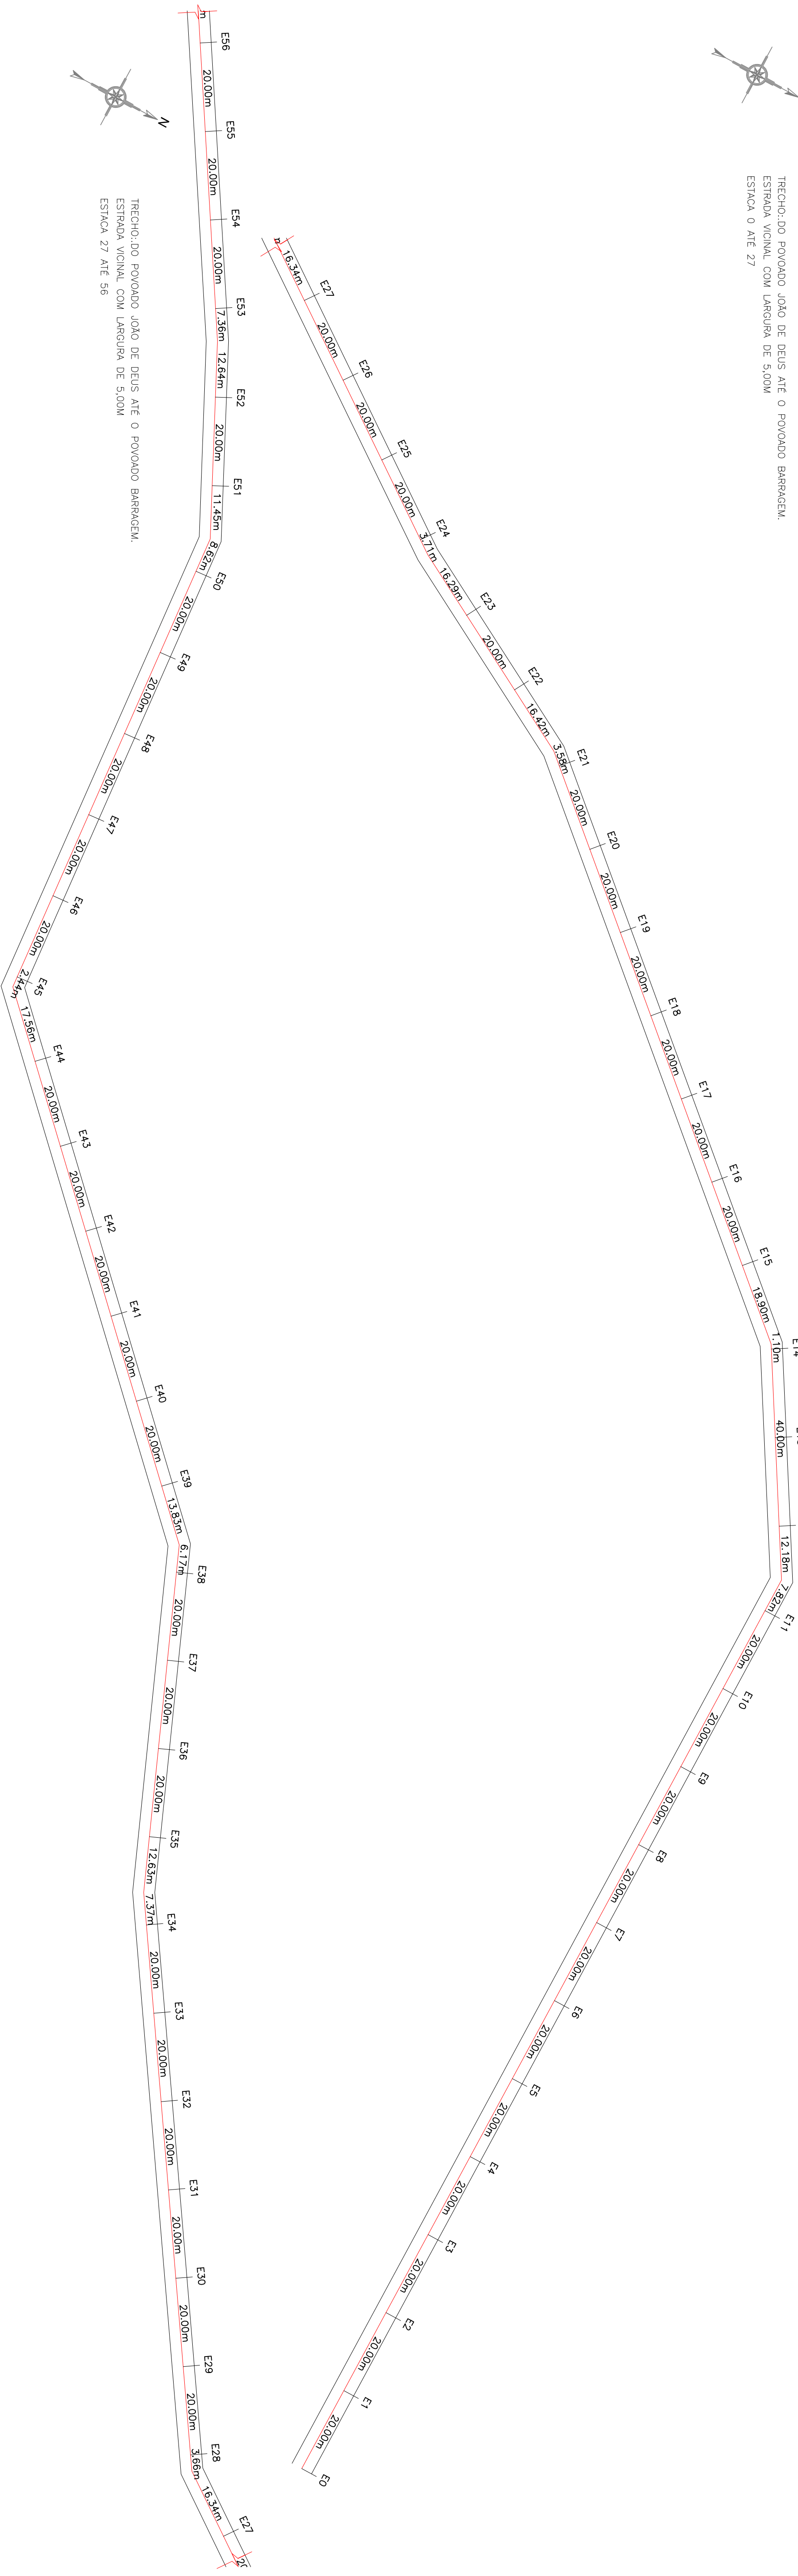


TRECHO DO POVOADO JOÃO DE DEUS ATÉ O POVOADO BARREAGEM.  
ESTRADA VICINAL COM LARGURA DE 5,00M  
ESTACA 0 ATÉ 27

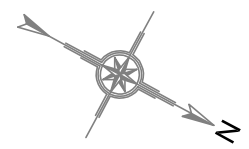

ESTACAMENTO E PERFIL

SEM ESCALA

PROPRIETÁRIO

PREFEITURA MUNICIPAL DE VARGEM GRANDE-MA

PROJETO:

RECUPERAÇÃO DE ESTRADAS VICINAIS NO MUNICÍPIO DE VARGEM GRANDE - MA

TÍTULO

ESTACAMENTO E PERFIL

INDICADA

1 SET/2019

FRANÇINHA 08/17

FVSM