
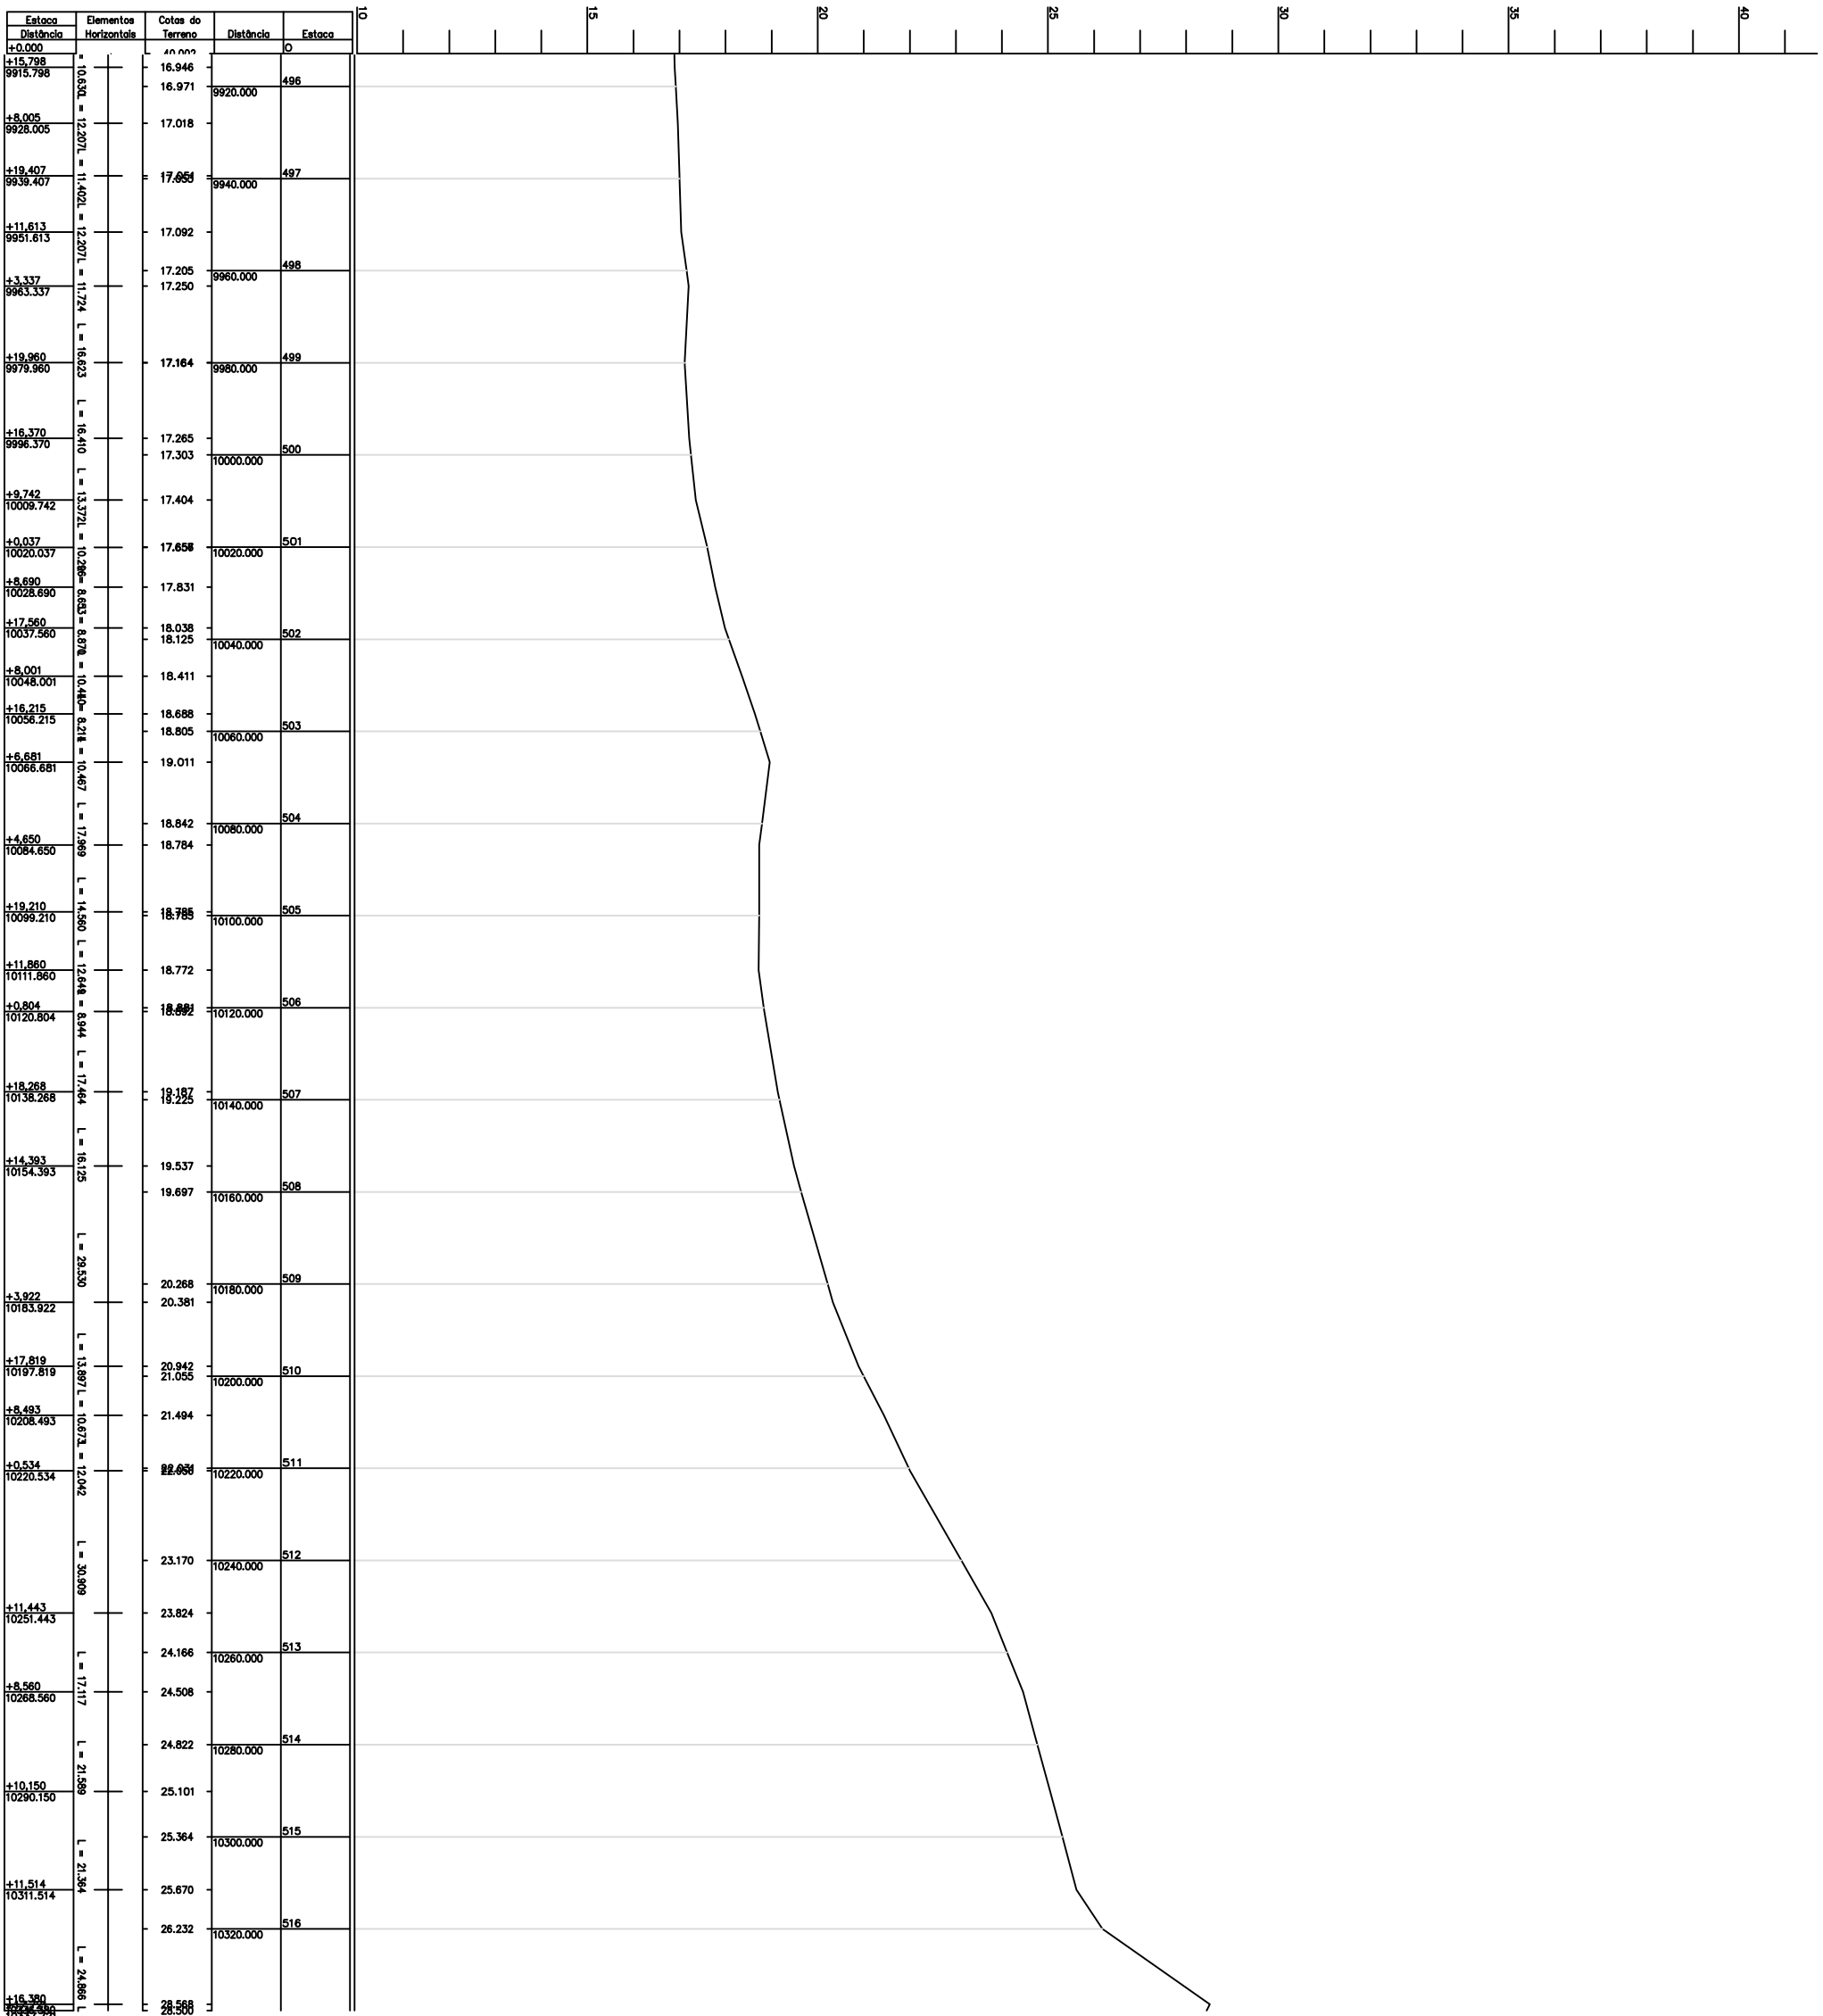


TRECHO DO POVOADO JOÃO DE DEUS ATÉ O POVOADO BARRAGEM.  
ESTADA VONAL COM LARGURA DE 5,00M  
ESTACA 496 ATÉ 516

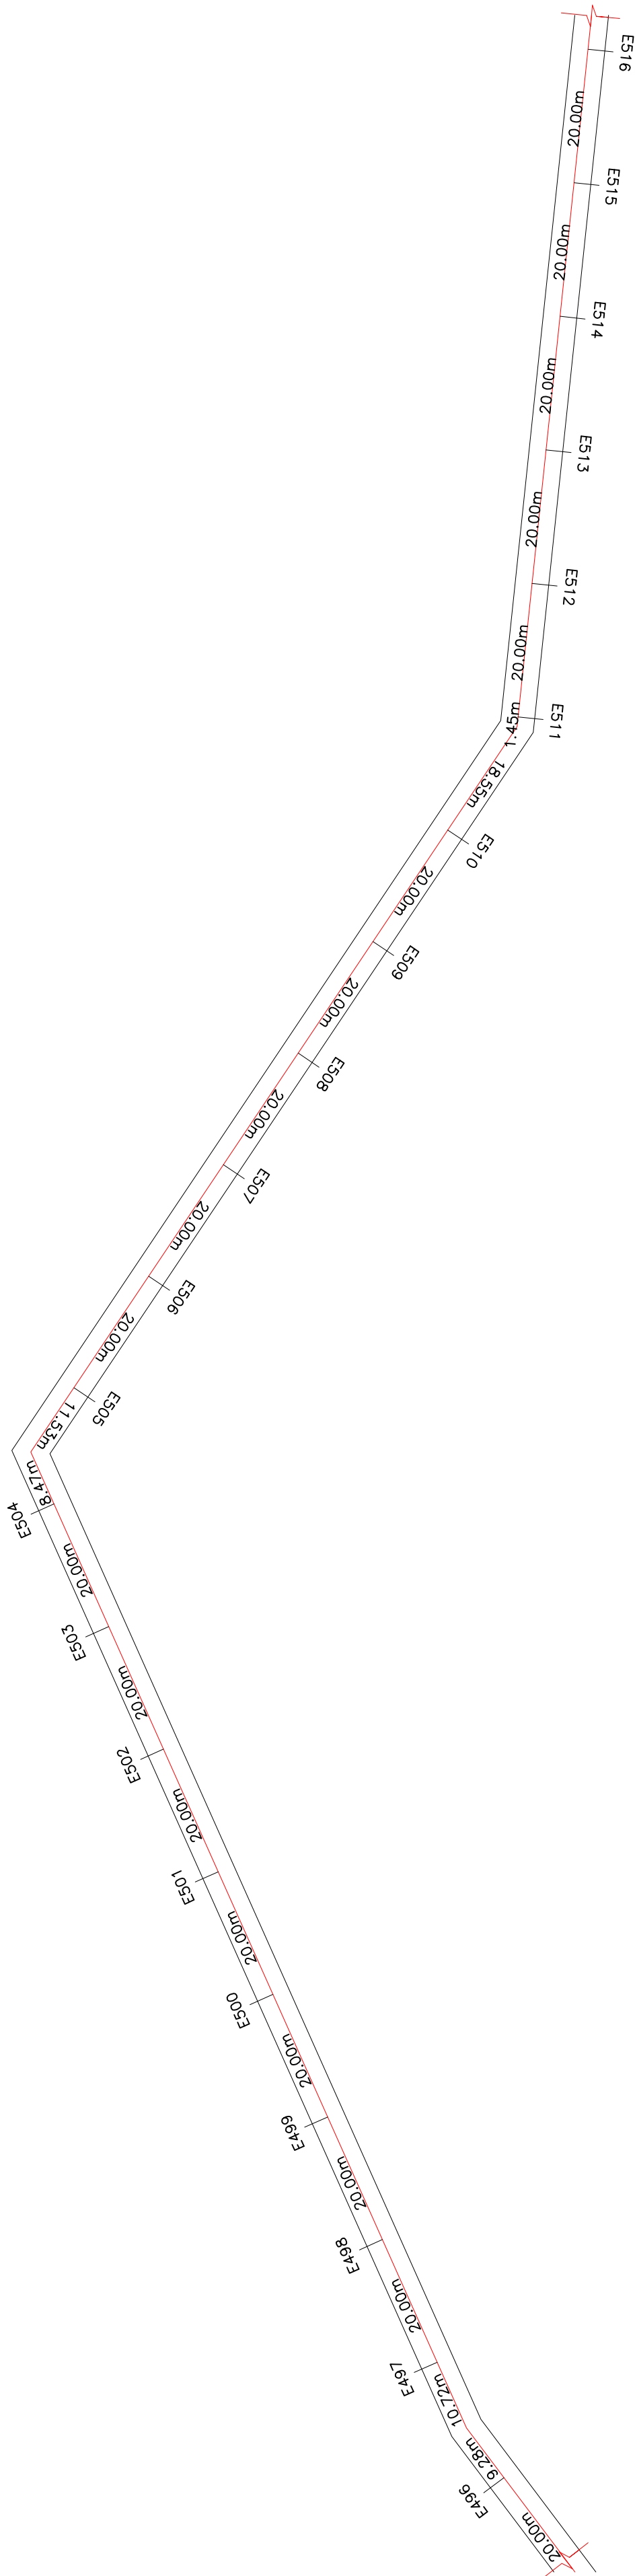

ESTADAMENTO E PERIL  
SEM ESCALA