


ESTRADA VICINAL COM LARGURA DE 5,00M  
ESTAÇA 29 ATÉ 58

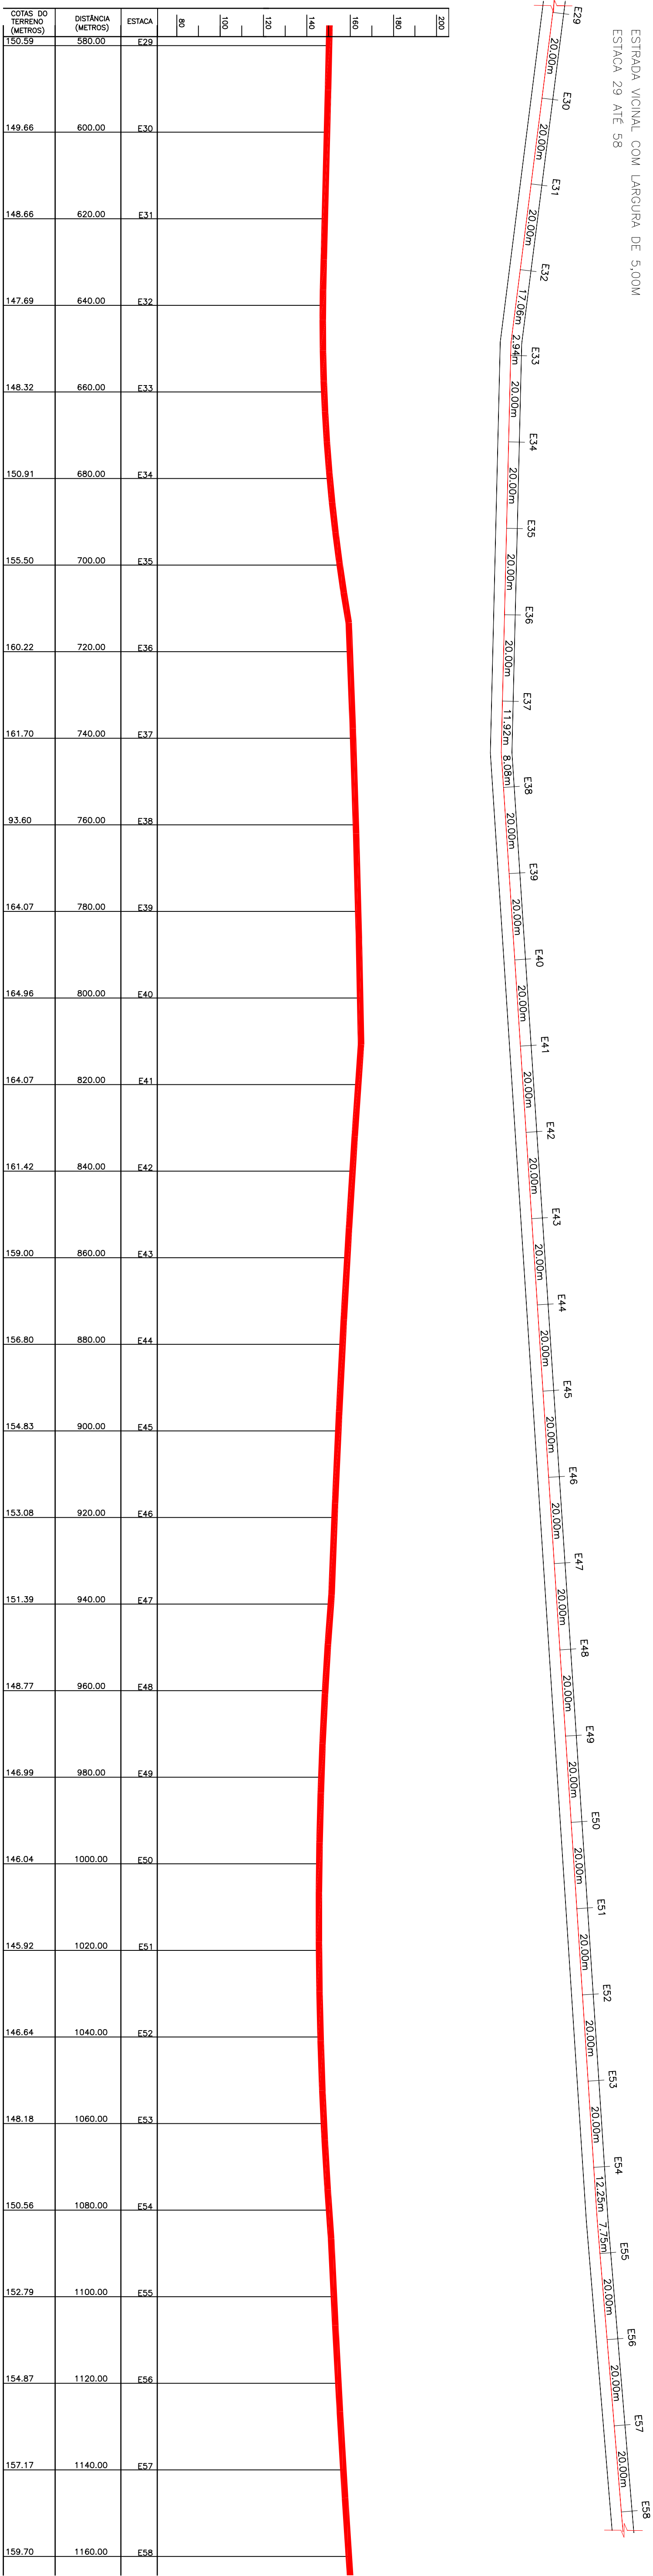

TERRENO NATURAL  
BUERO EXISTENTE