
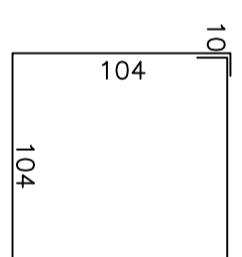
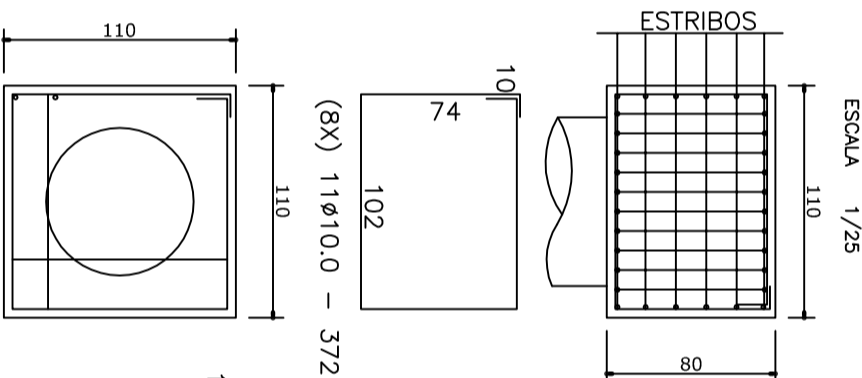
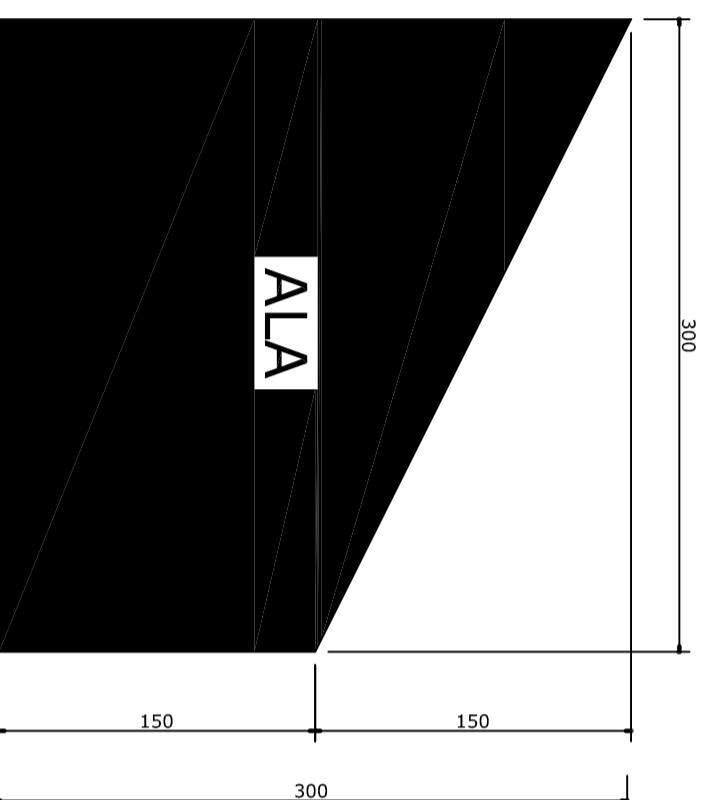
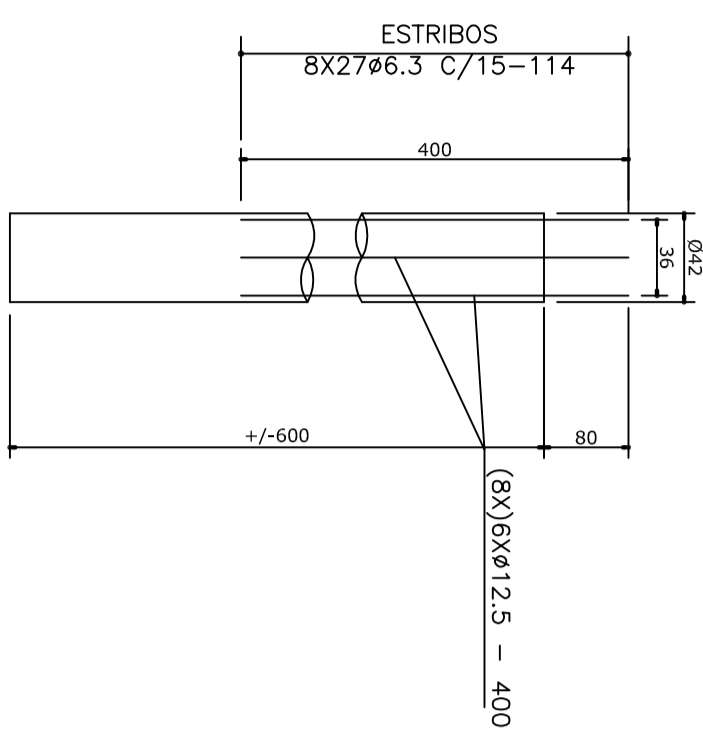
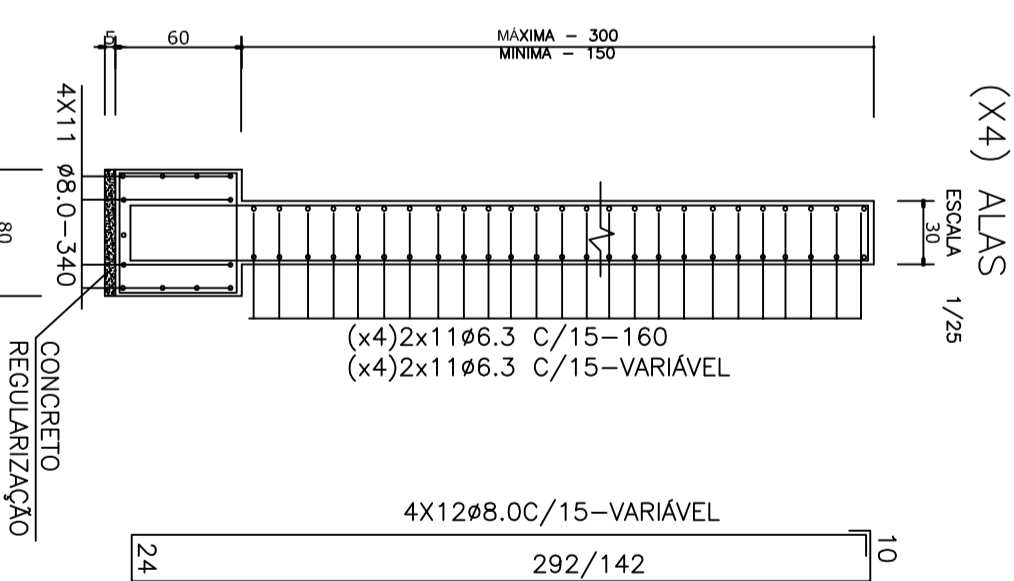
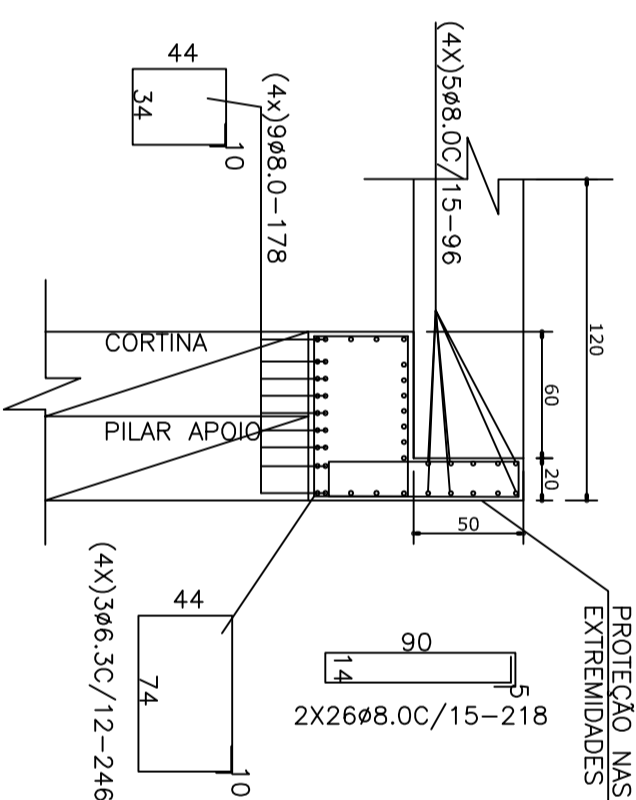
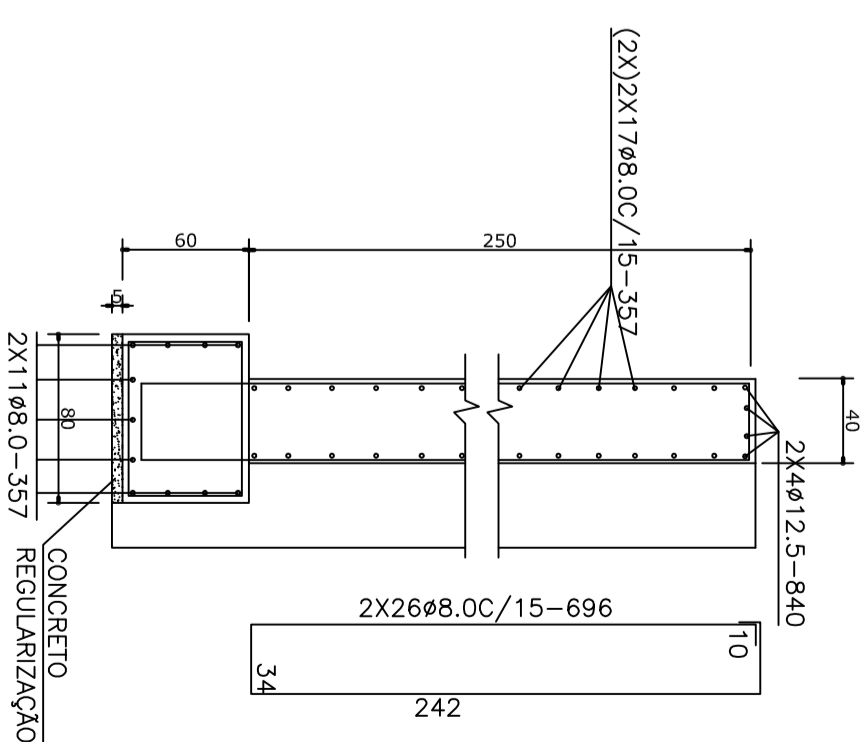
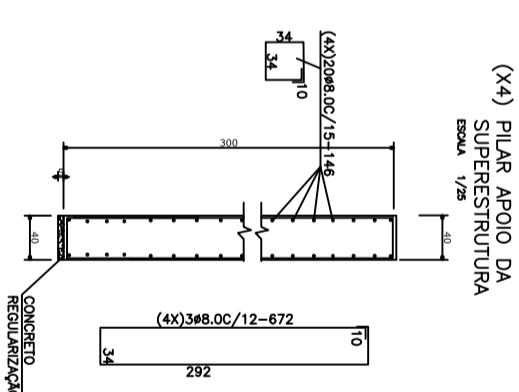


(x2) CORTINA PARA APOIO DA SUPERESTRUTURA

ESCALA 1/25

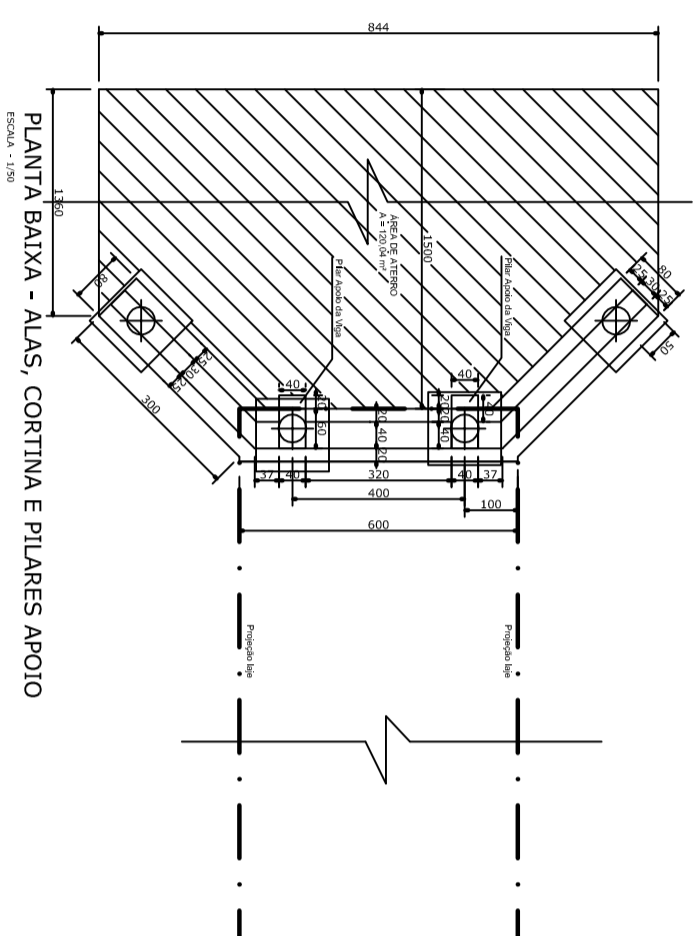

RESUMO GERAL				
Ø(mm)	COMP.(mm)	PESO (kg/mm)	TOTAL	
6,3	538,00	0,245	131,81	
8,0	1787,06	0,395	705,89	
10,0	470,88	0,617	290,531	
12,5	316,32	0,963	199,28	
TOTAL			1.327,5	

NOTAS:  
1 - AS ESTACAS SÃO DO TIPO STRAWS  
MOLDADA IN LOCO COM DIÂMETRO DE 420  
MM, COM MÉDIA DE 6,00 M DE  
PROFUNDIDADE (DEVENDO ESSA  
PROFUNDIDADE SER REVISTA APOS  
EXECUÇÃO DE SONDAAGEM.

**CODEVASF**  
COMPANHIA DE DESPONTAMENTO  
DOS VAZES DO SÃO FRANCISCO E DO PARANAÍBA - A/S R. - SÃO LUÍS, MA

MUNICIPIO: BOM JARDIM/ MA

BOM JARDIM / MA

OBRA DE ARTE ESPECIAL- 35,00m BASIC

CORTES E PLANTA

PROJ.:	DATA: OUT/2017	ESCALA: INDICADA	DESEN.:
			03/04