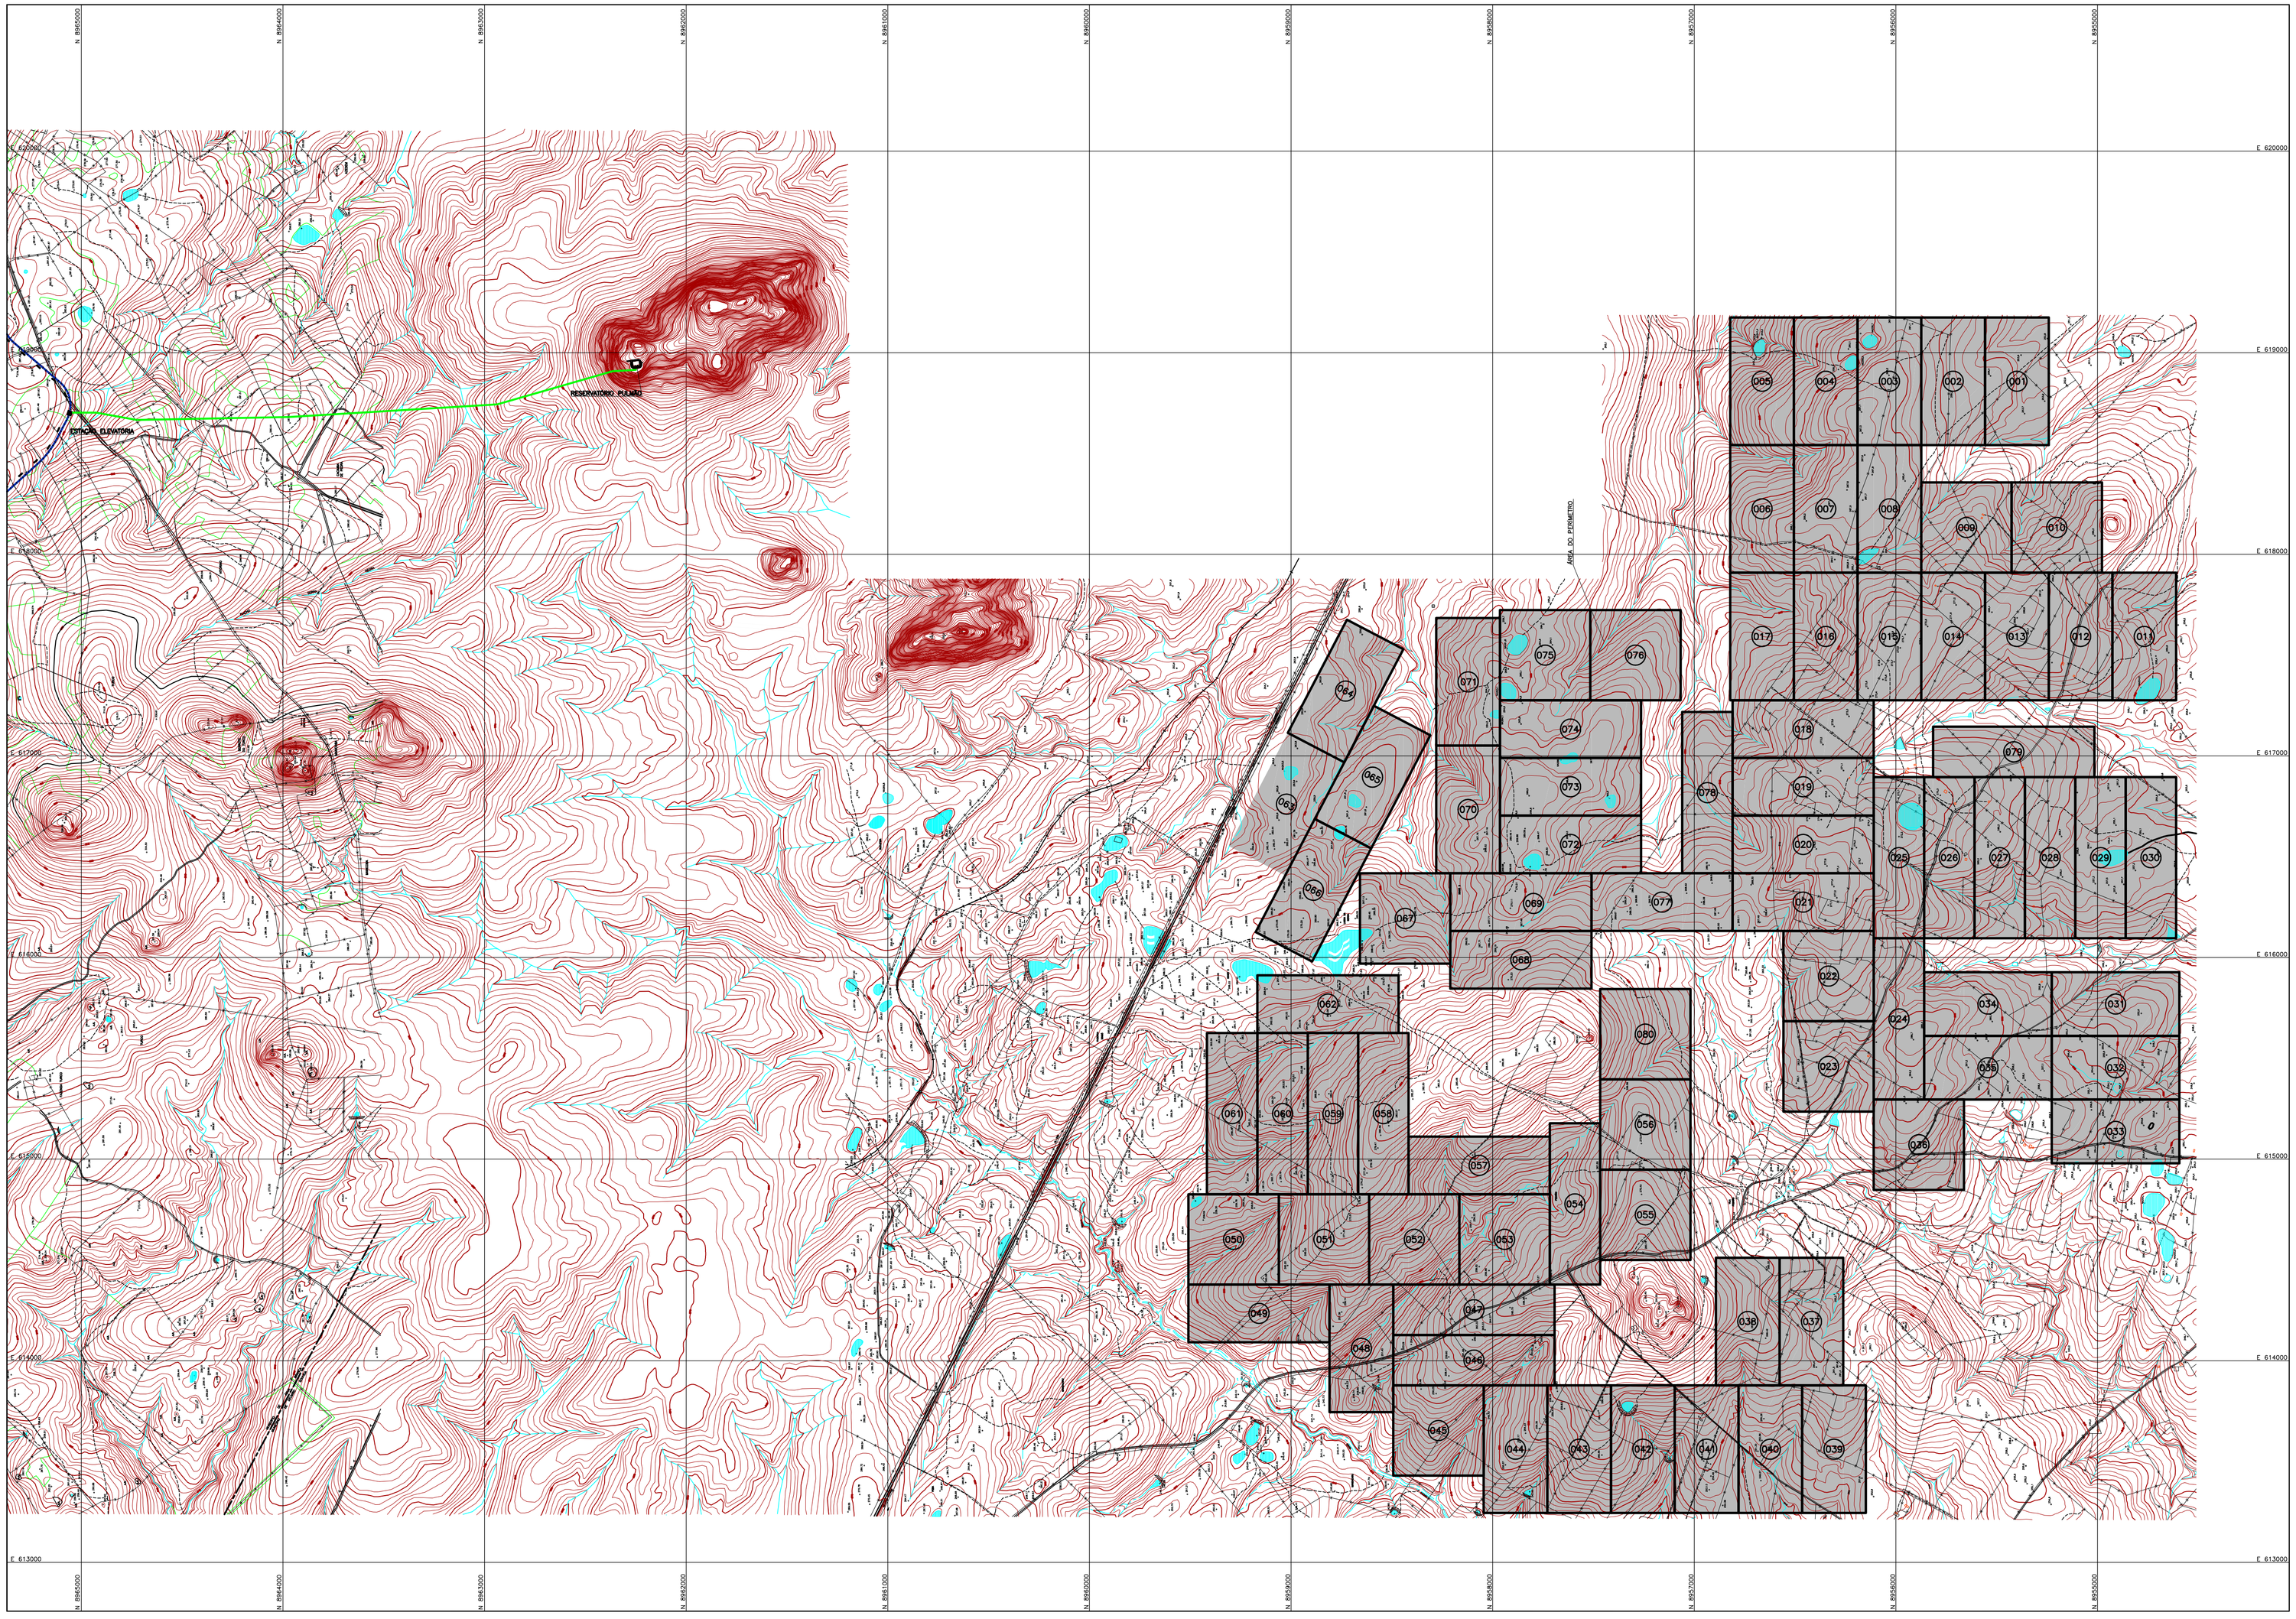

LEGENDA:

- LINHA DE RECALQUE - Ø450mm - RPVC
- REDE PRESSURIZADA - Ø450mm - RPVC
- CANAL ADUTOR DO SERTÃO

REV.	DESCRIÇÃO DAS REVISÕES	DATA	VISTO	APROVADO
0	EMISSÃO INICIAL	20/12/04		

GOVERNO DO ESTADO DE ALAGOAS

SECRETARIA DE INFRA-ESTRUTURA - SEINFRA

COHIDRO
Consultoria Estudos e Projetos S/C Ltda.

PROJETO EXECUTIVO DO 2º TRECHO DO CANAL ALAGOANO (km 45 ao km 75)
E PROJETOS BÁSICOS DOS PERÍMETROS DE IRRIGAÇÃO
E SISTEMAS ADUTORES ASSOCIADOS AO CANAL DO SERTÃO ALAGOANO

PARA ESTUDO DE PEDOLOGIA

DATA: 20 / 12 / 2004	PROCESSO:	ARQUIVO DIGITAL: DE-0804-055-002-01-REV 0	
DES LUCIANO GUEDA	DES	DESENHO Nº DE-0804-055-002-01	
ASS.	ASS.	FOLHA Nº 01 / 01	REVISÃO 0
VISTO:	VISTO:	ESCALA 1:10.000	