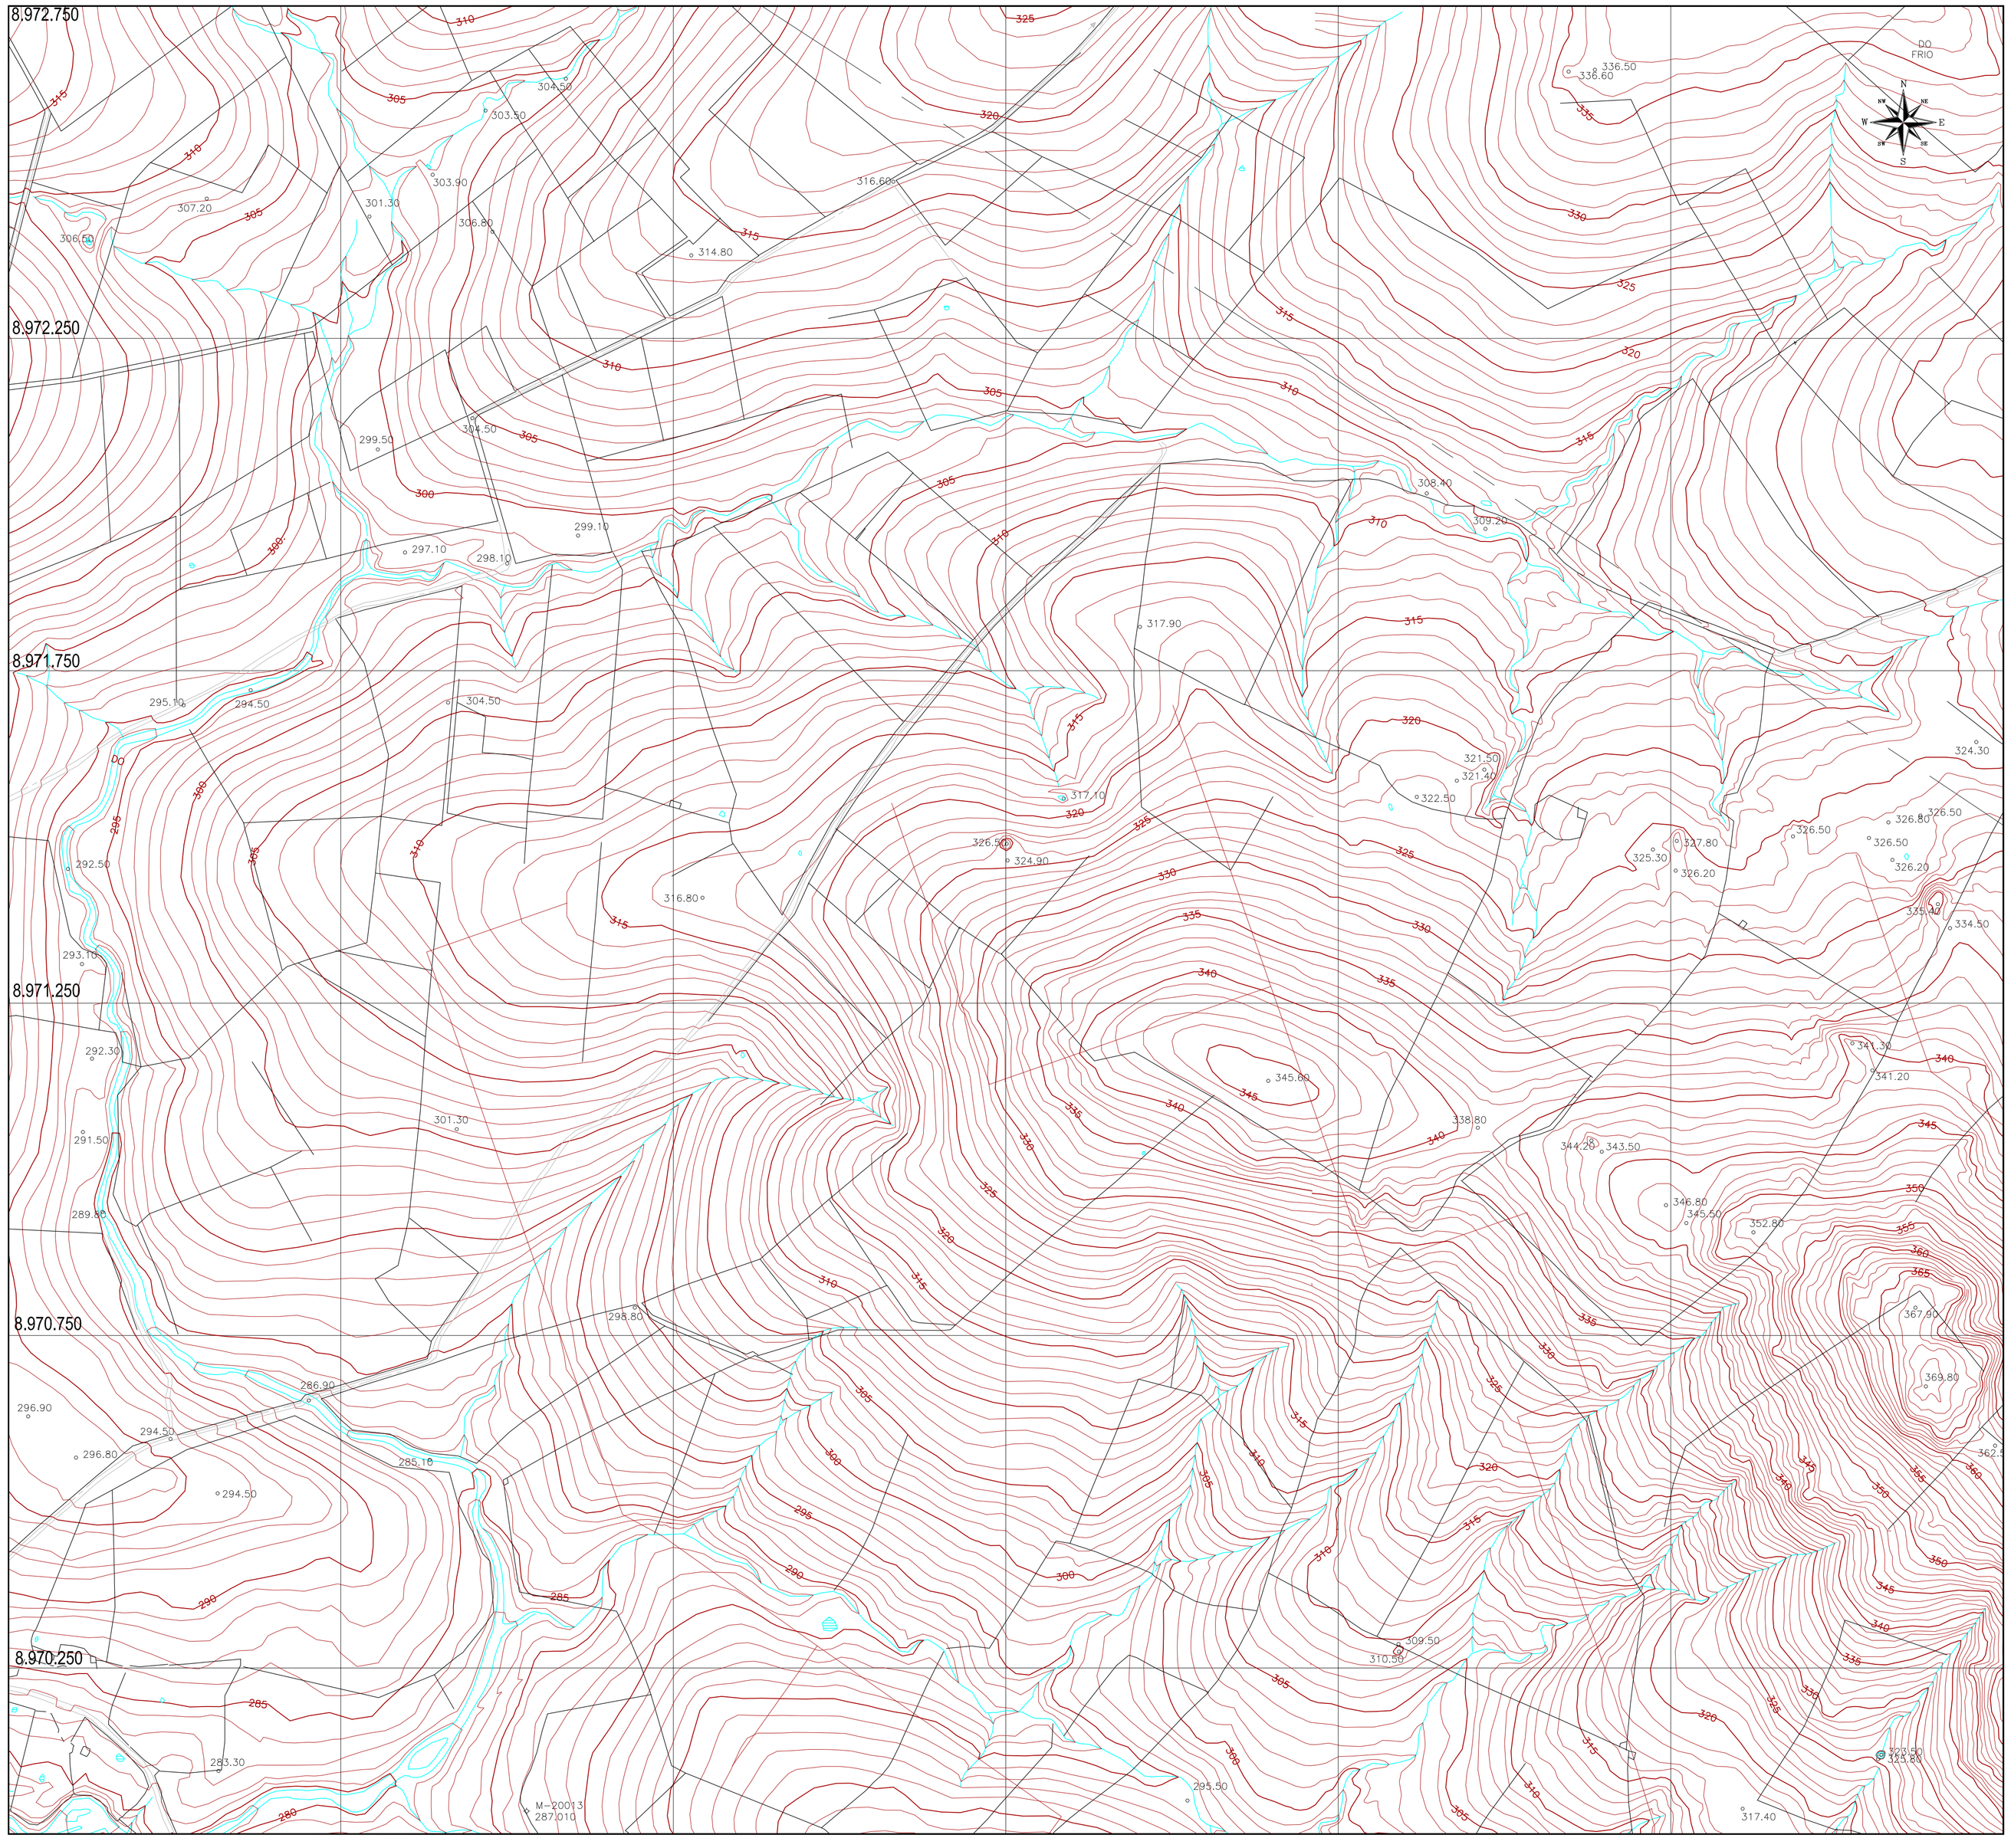

LEGENDA:

- SETOR 01 (EAB-01)
- SETOR 02 (EAB-02)
- PONTO DE DISTRIBUIÇÃO
- DESCARGA
- VENTOSA
- REGISTRO DE PARADA
- LINHA DE RECALQUE
- CANAL

REV.	DESCRIÇÃO DAS REVISÕES	DATA	VISTO	APROVADO
0	EMISSÃO INICIAL	02/03/04		

GOVERNO DO ESTADO DE ALAGOAS

SECRETARIA DE INFRA-ESTRUTURA - SEINFRA

COHIDRO
Consultoria Estudos e Projetos S/C Ltda.

PROJETO EXECUTIVO DO 2º TRECHO DO CANAL ALAGOANO (km 45 ao km 75)
E PROJETOS BÁSICOS DOS PERÍMETROS DE IRRIGAÇÃO
E SISTEMAS ADUTORES ASSOCIADOS AO CANAL DO SERTÃO ALAGOANO

PERÍMETRO DE IRRIGAÇÃO PARICONHA-I
PROJETO BÁSICO
REDE DE DISTRIBUIÇÃO
PRESSURIZADA - PLANTA

RESPONSÁVEL TÉCNICO	PROCESSO	OBSERVAÇÕES	ARQUIVO DIGITAL:
RESP. Wellington C. Lou	DATA: 02/03/2004	REV. Revisão : 00	DE-0404-055-602-01.DWG
ASS.	ASS:	DES. NADIA DI CARLANTONIO	DESENHO Nº: DE-0404-055-602-01
CREA: 22414-D			FOLHA Nº: 01/06
			ESCALA 1:5000