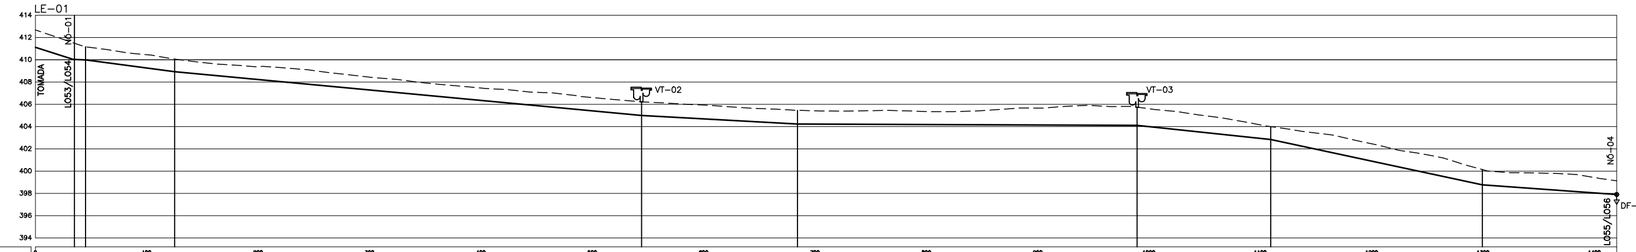

ESTACAS		0	100	200	300	400	500	600	700	800	900	1000	1100	1200	1300	1400
DISTÂNCIAS	PARCIAL (m)	35	10	80		420		140		305		120		190		119.76
	ACUMULADAS (m)	35	45	125		545		685		990		1110		1300		1419.76
	QUILOMETRAGEM (m)						0,5					1,0				
DIÂMETRO		600				400								400		
DEFLEXÃO VERTICAL		1°4'49"	0°0'0"	0°0'0"	0°0'0"	0°0'0"	0°0'0"	0°0'0"	0°0'0"	0°0'0"	0°0'0"	0°0'0"	0°0'0"	0°0'0"	0°0'0"	0°0'0"
DECLIVIDADE		0,03334		0,01390		0,0091		0,00544		0,00042		0,01055		0,02141		0,00725

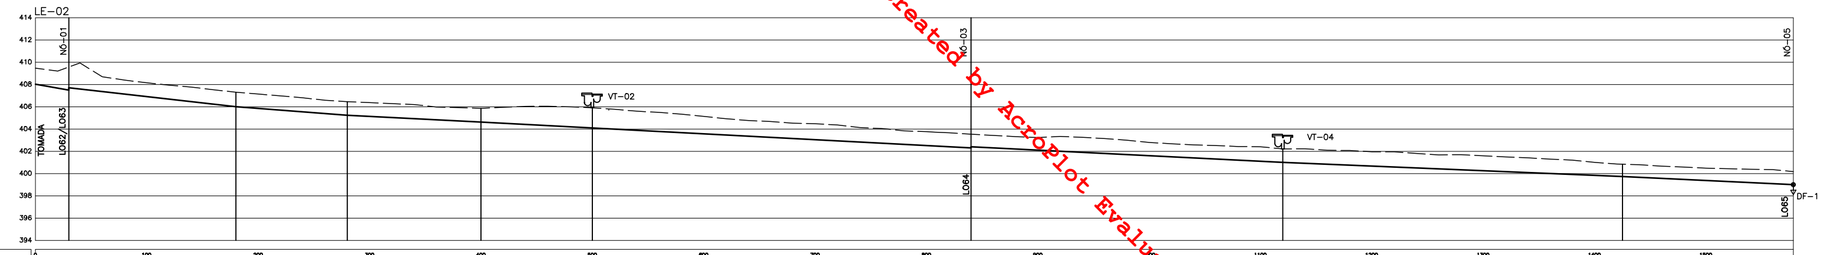

ESTACAS		0	100	200	300	400	500	600	700	800	900	1000	1100	1200	1300	1400	1500
DISTÂNCIAS	PARCIAL (m)	30	150		100	120	100		340			280		305			153.34
	ACUMULADAS (m)	30	180		280	400	500		840			1120		1425			1578,34
	QUILOMETRAGEM (m)						0,5					1,0					1,5
DIÂMETRO		600					400								300		
DEFLEXÃO VERTICAL		1°9'44"	0°0'0"	0°23'20"	0°0'0"	0°0'0"	0°1'5"	0°1'5"	0°0'0"	0°0'0"	0°0'0"	0°0'0"	0°0'0"	0°0'0"	0°0'0"	0°0'0"	0°0'0"
DECLIVIDADE		0,01767		0,01082		0,00849		0,00503		0,00527			0,00473		0,00444		0,00441

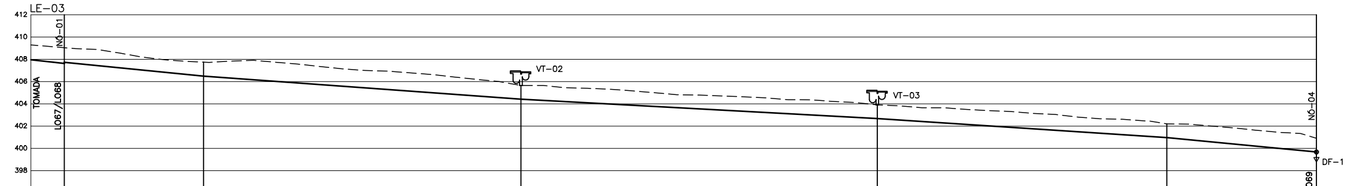

ESTACAS		0	100	200	300	400	500	600	700	800	900	1000	1100
DISTÂNCIAS	PARCIAL (m)	30	125		285		320			260			134,27
	ACUMULADAS (m)	30	155		440		760			1020			1154,27
	QUILOMETRAGEM (m)												
DIÂMETRO		500				400						400					
DEFLEXÃO VERTICAL		0°38'5"	0°0'0"	0°4'4"	0°0'0"	0°0'0"	0°2'0"	0°0'0"	0°0'0"	0°0'0"	0°1'1"	0°0'0"	0°0'0"	0°0'0"	0°0'0"	0°0'0"	0°0'0"
DECLIVIDADE		0,01107		0,00989		0,00727		0,00544			0,00656			0,00966			

Created by Acrobat Evaluation Version.

CONVEÇÕES:

TERRENO NATURAL

ADUTORA

NOTAS:

1 ELEVAÇÕES EM METRO.

DESENHOS DE REFERÊNCIA:

PE1A-DIS-TOP-03 – LOTES EMPRESARIAIS–PLANTA BAIXA

ESCALA GRÁFICA

(EM METROS)

40 0 20 40 80 120 160 200

1 : 2000

Nº	Revisões	Data	Visto	Aprov.	Data	Aprov.
			PROJETISTA		CODEVASF	
1	REVISÃO GERAL/EMISSÃO FINAL	15/11/00				
0	EMISSÃO INICIAL	13/11/00				

MINISTÉRIO DA INTEGRAÇÃO NACIONAL — CODEVASF — COMPANHIA DE DESENVOLVIMENTO DO VALE DO SÃO FRANCISCO

Projeto ANGELA | Desenho JOAO S.C | Visto | Aprovado | Data 13/11/00 | Escala H=1:2000 V=1:200

PROJETO BAIXIO DE IRECÊ
PROJETO EXECUTIVO: ETAPA 1A

SISTEMA DE DISTRIBUIÇÃO
LOTES EMPRESARIAIS – REDE DE ADUTORAS
PERFIS LE-01, LE-02 E LE-03

Visto | Visto | Aprovado | Data

Nº PE1A-DIS-HID-32

CONSÓRCIO megaa TPF GERSAR

Nº

ARQUIVO: PE1ADSHID-32-R1.DWG