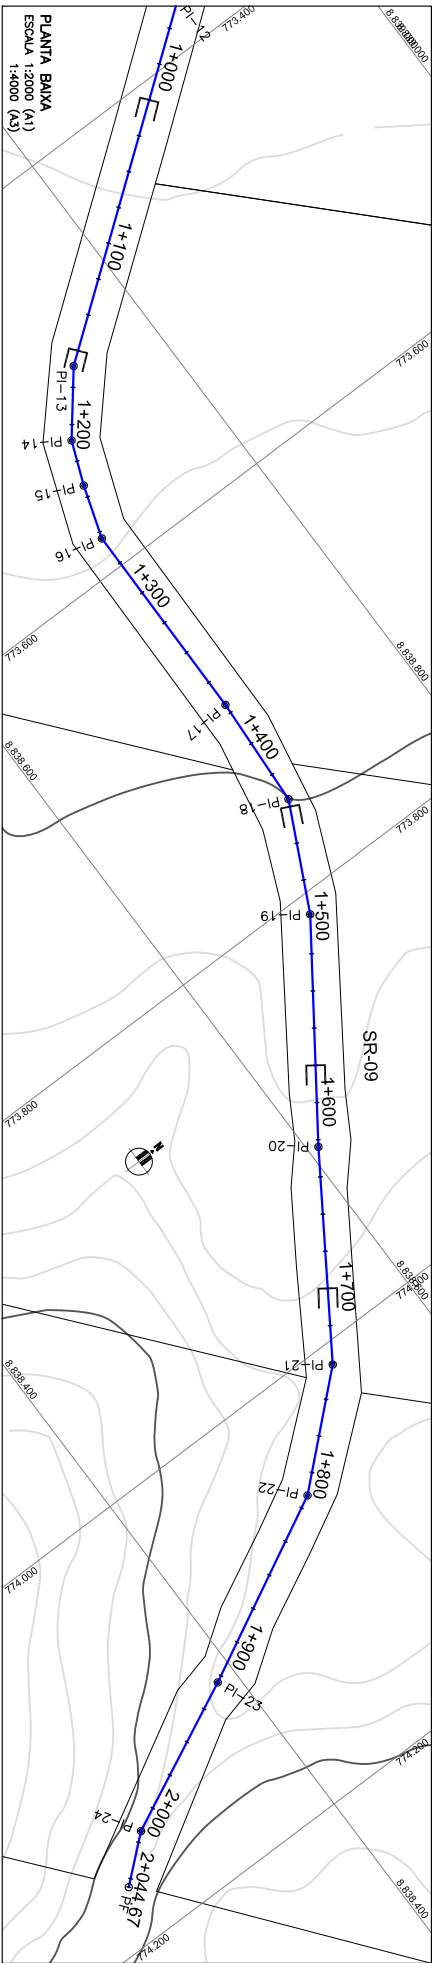
[illegible]

**NOTAS:**


**1. DISTÂNCIAS E ELEVAÇÕES EM METRO, EXCETO INDICAÇÃO CONTRÁRIA.**

**DESENHO DE REFERÊNCIA:**

1552-D-GER-DRE-01-00

- PERFIL MATEMAT. DO TERRENO
- FUNDO DO DRENHO
- LIMITE DOS LOTES
- LIMITE DO SETOR
- ADUTORA
- CURVAS DE NÍVEL
- FUNDO DO DRENHO ESCAMADO EXISTENTE
- QUEDA HIRDAQUILA
- DETALHE 1 – TRANSIÇÃO NO FINAL DO DRENHO

PLANTILHA DE LOCALIZAÇÃO - SR-09						
PONTOS NOTÁVEIS			ALINHAMENTO			
PI	km	Coordenadas		AZ	Lado E/D	
		N (y)	E (x)			
0	pp	0	8835645,010	772824,3300	150° 22' 39,92"	-
1	PI	0+154,50m	8835510,7043	772900,6952	163° 35' 02,03"	D
2	PI	0+184,41m	8833482,0086	772509,1496	117° 17' 28,56"	D
3	PI	0+214,04m	8833452,5853	772912,6106	168° 50' 16,86"	E
4	PI	0+273,91m	8835393,8500	772924,2000	140° 13' 59,58"	E
5	PI	0+305,19m	8835389,8067	772944,2085	184° 25' 36,56"	E
6	PI	0+363,60m	8835311,5700	772939,7000	118° 15' 13,01"	D
7	PI	0+488,61m	8835054,7577	773045,4168	116° 41' 17,70"	E
8	PI	0+573,51m	8835924,3800	773125,7400	131° 48' 07,08"	D
9	PI	0+663,63m	8835914,3100	773192,9200	140° 52' 46,91"	D
10	PI	0+749,05m	8835908,9400	773246,8120	149° 11' 55,26"	D
11	PI	0+782,97m	8835005,9100	773264,1800	142° 03' 39,99"	E
12	PI	0+963,82m	8835816,2800	773375,3700	142° 50' 36,63"	D
13	PI	1+108,53m	8838755,1245	773549,0166	128° 37' 28,31"	D
14	PI	1+468,53m	8838728,1573	773530,2650	111° 53' 05,92"	E
15	PI	1+263,67m	8838718,7915	773551,5809	108° 05' 25,18"	E
16	PI	1+233,67m	8838709,4702	773582,1158	080° 25' 01,40"	E
17	PI	1+374,98m	8838708,6600	773693,4200	093° 14' 13,99"	D
18	PI	1+448,90m	8838705,2200	773754,2400	116° 20' 27,89"	D
19	PI	1+435,82m	8838667,3000	773810,6300	144° 58' 08,81"	D
20	PI	1+623,82m	8838605,6600	773913,0600	123° 14' 33,25"	E
21	PI	1+741,00m	8838541,4200	774011,0700	137° 53' 59,00"	D
22	PI	1+812,57m	8838488,3200	774059,0500	152° 37' 55,22"	D
23	PI	1+923,95m	8838389,4100	774110,2500	154° 18' 37,71"	D
24	PI	2+013,80m	8838308,4400	774149,2000	139° 17' 45,69"	E
Pf	PI	2+044,67m	8838285,0400	774169,3300	-	-

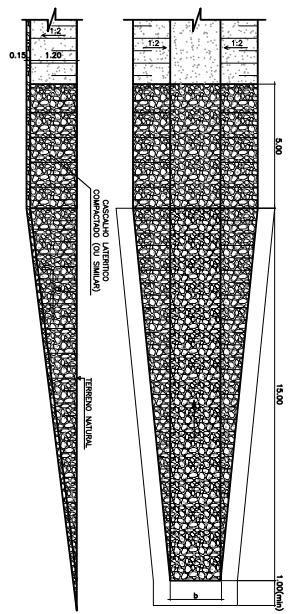

### DETALHE 1 – TRANSIÇÃO NO FINAL DO DRENO

[illegible]