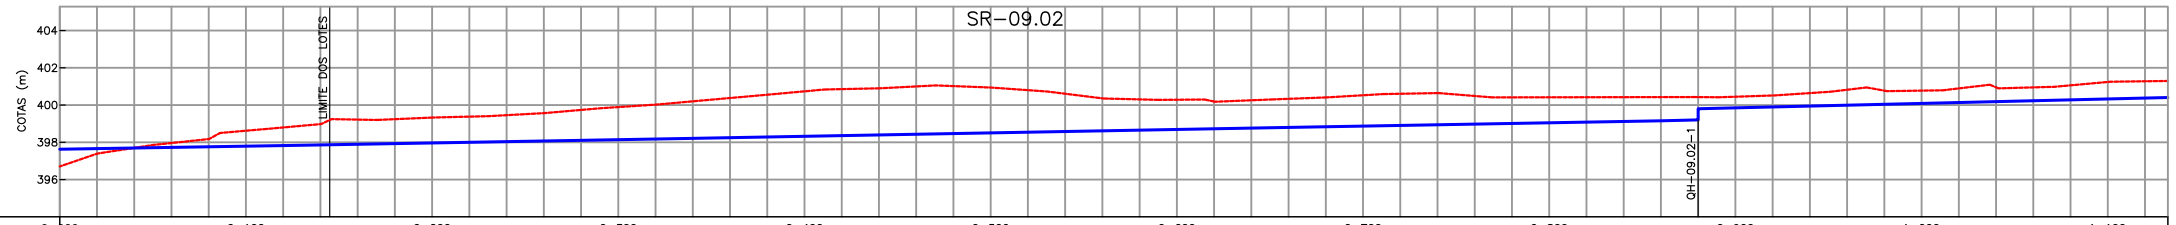
SR-09.02
COTAS (m)
LIMITE DOS LOTES
QH-09.02-1

| | | |