A1 — 1/1.000

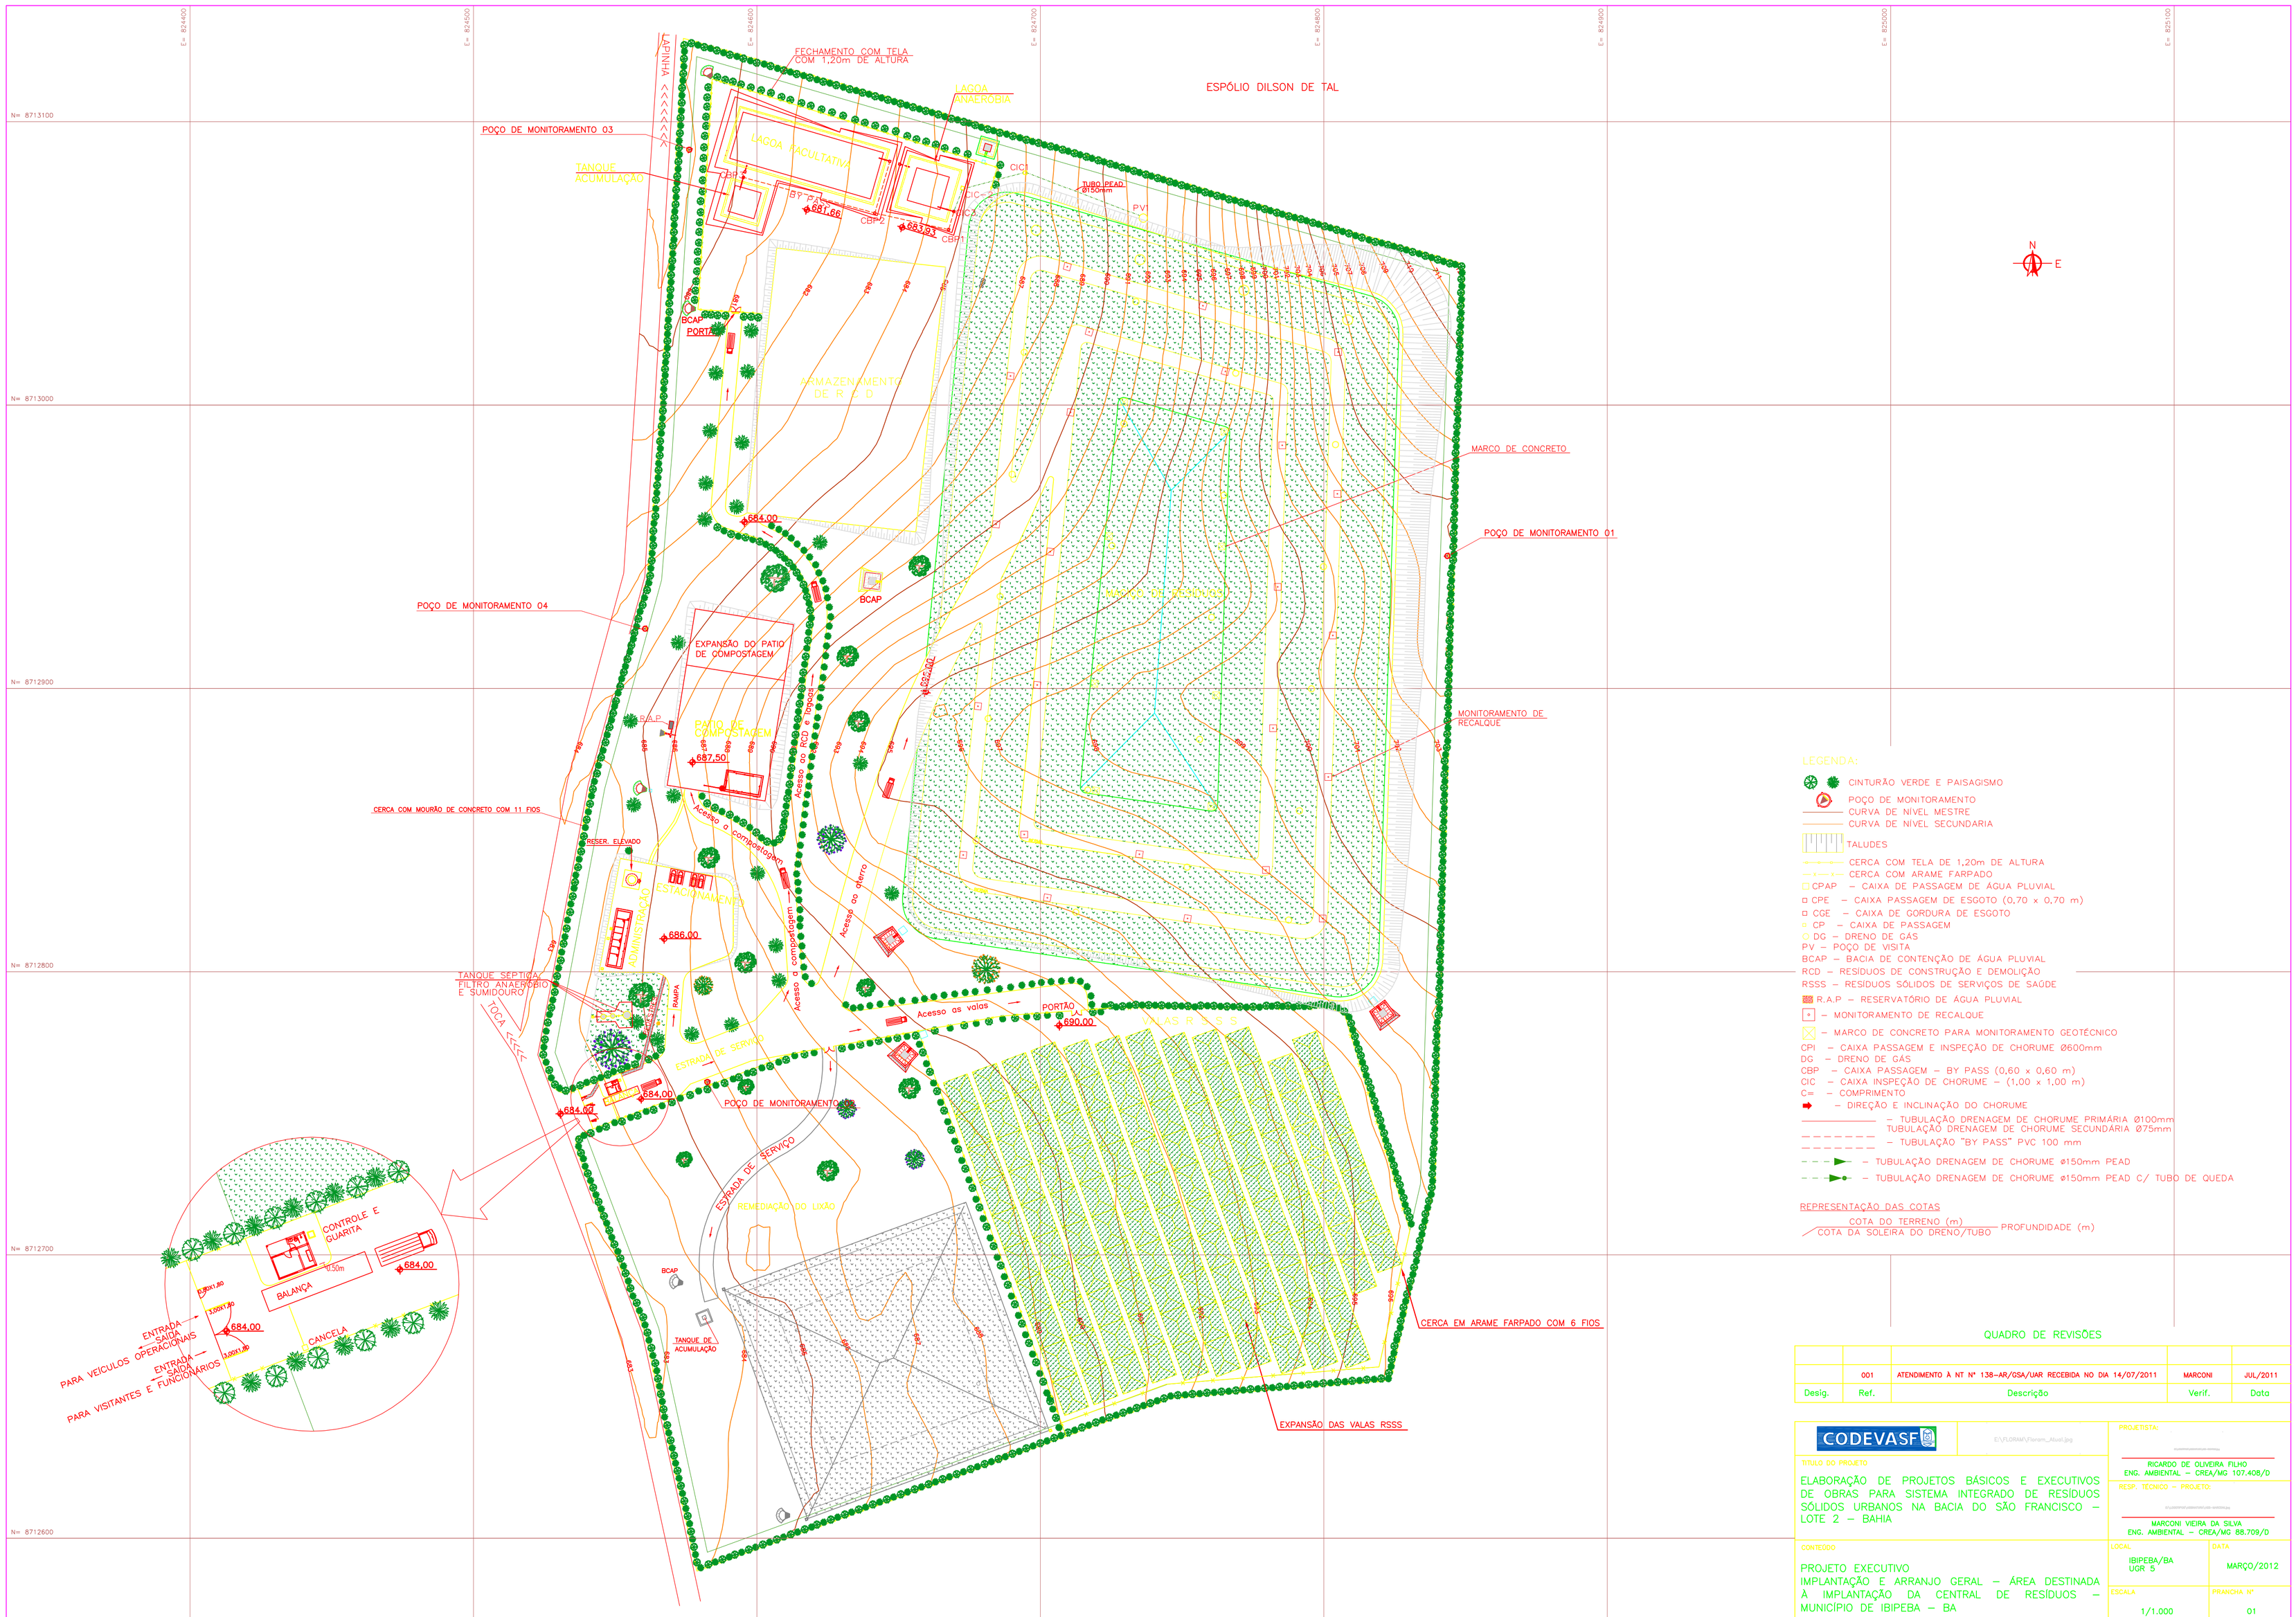

LEGENDA:

- CINTURÃO VERDE E PAISAGISMO
- POÇO DE MONITORAMENTO
- CURVA DE NÍVEL MESTRE
- CURVA DE NÍVEL SECUNDARIA
- TALUDES
- CERCA COM TELA DE 1,20m DE ALTURA
- CERCA COM ARAME FARPADO
- CPAP – CAIXA DE PASSAGEM DE ÁGUA PLUVIAL
- CPE – CAIXA PASSAGEM DE ESGOTO (0,70 x 0,70 m)
- CGE – CAIXA DE GORDURA DE ESGOTO
- CP – CAIXA DE PASSAGEM
- DG – DRENO DE GÁS
- PV – POÇO DE VISITA
- BCAP – BACIA DE CONTENÇÃO DE ÁGUA PLUVIAL
- RCD – RESÍDUOS DE CONSTRUÇÃO E DEMOLIÇÃO
- RSSS – RESÍDUOS SÓLIDOS DE SERVIÇOS DE SAÚDE
- R.A.P – RESERVATÓRIO DE ÁGUA PLUVIAL
- MONITORAMENTO DE RECALQUE
- MARCO DE CONCRETO PARA MONITORAMENTO GEOTÉCNICO
- CPI – CAIXA PASSAGEM E INSPEÇÃO DE CHORUME Ø600mm
- DG – DRENO DE GÁS
- CBP – CAIXA PASSAGEM – BY PASS (0,60 x 0,60 m)
- CIC – CAIXA INSPEÇÃO DE CHORUME – (1,00 x 1,00 m)
- C= – COMPRIMENTO
- DIREÇÃO E INCLINAÇÃO DO CHORUME
- TUBULAÇÃO DRENAGEM DE CHORUME PRIMÁRIA Ø100mm
- TUBULAÇÃO DRENAGEM DE CHORUME SECUNDÁRIA Ø75mm
- TUBULAÇÃO "BY PASS" PVC 100 mm
- TUBULAÇÃO DRENAGEM DE CHORUME ø150mm PEAD
- TUBULAÇÃO DRENAGEM DE CHORUME ø150mm PEAD C/ TUBO DE QUEDA

REPRESENTAÇÃO DAS COTAS

COTA DO TERRENO (m) / COTA DA SOLEIRA DO DRENO/TUBO — PROFUNDIDADE (m)

QUADRO DE REVISÕES

Desig.	Ref.	Descrição	Verif.	Data
	001	ATENDIMENTO À NT Nº 138–AR/GSA/UAR RECEBIDA NO DIA 14/07/2011	MARCONI	JUL/2011

CODEVASF

E:\FLORAM\Floram_Aliveli.jpg

TÍTULO DO PROJETO:

ELABORAÇÃO DE PROJETOS BÁSICOS E EXECUTIVOS DE OBRAS PARA SISTEMA INTEGRADO DE RESÍDUOS SÓLIDOS URBANOS NA BACIA DO SÃO FRANCISCO – LOTE 2 – BAHIA

PROJETISTA:

RICARDO DE OLIVEIRA FILHO
ENG. AMBIENTAL – CREA/MG 107.408/D

RESP. TÉCNICO – PROJETO:

MARCONI VIEIRA DA SILVA
ENG. AMBIENTAL – CREA/MG 88.709/D

CONTEÚDO

PROJETO EXECUTIVO
IMPLANTAÇÃO E ARRANJO GERAL – ÁREA DESTINADA À IMPLANTAÇÃO DA CENTRAL DE RESÍDUOS – MUNICÍPIO DE IBIPEBA – BA

LOCAL	DATA
IBIPEBA/BA UGR 5	MARÇO/2012
ESCALA	**PRANCHA Nº**
1/1.000	01

A1