


COORDENADAS			
IDENT.	E	N	TIPO
IBJ-013	624197,8719	8107172,8689	TIPO II
IBJ-014	624209,2576	8107180,1223	TIPO II
IBJ-015	624227,2087	8107178,7934	TIPO II
IBJ-016	624265,6035	8107122,6744	TIPO II
IBJ-017	624298,4364	8107106,7293	TIPO II
IBJ-018	624333,0287	8107112,0562	TIPO II
IBJ-019	624366,9092	8107086,5888	TIPO II
IBJ-020	624444,1229	8107059,3325	TIPO II
IBJ-021	624502,4609	8107030,6677	TIPO II
PV CODEVASF PV-403	624536,0218	8106960,257	TIPO II

PLANTA  
ESC. 1:1000

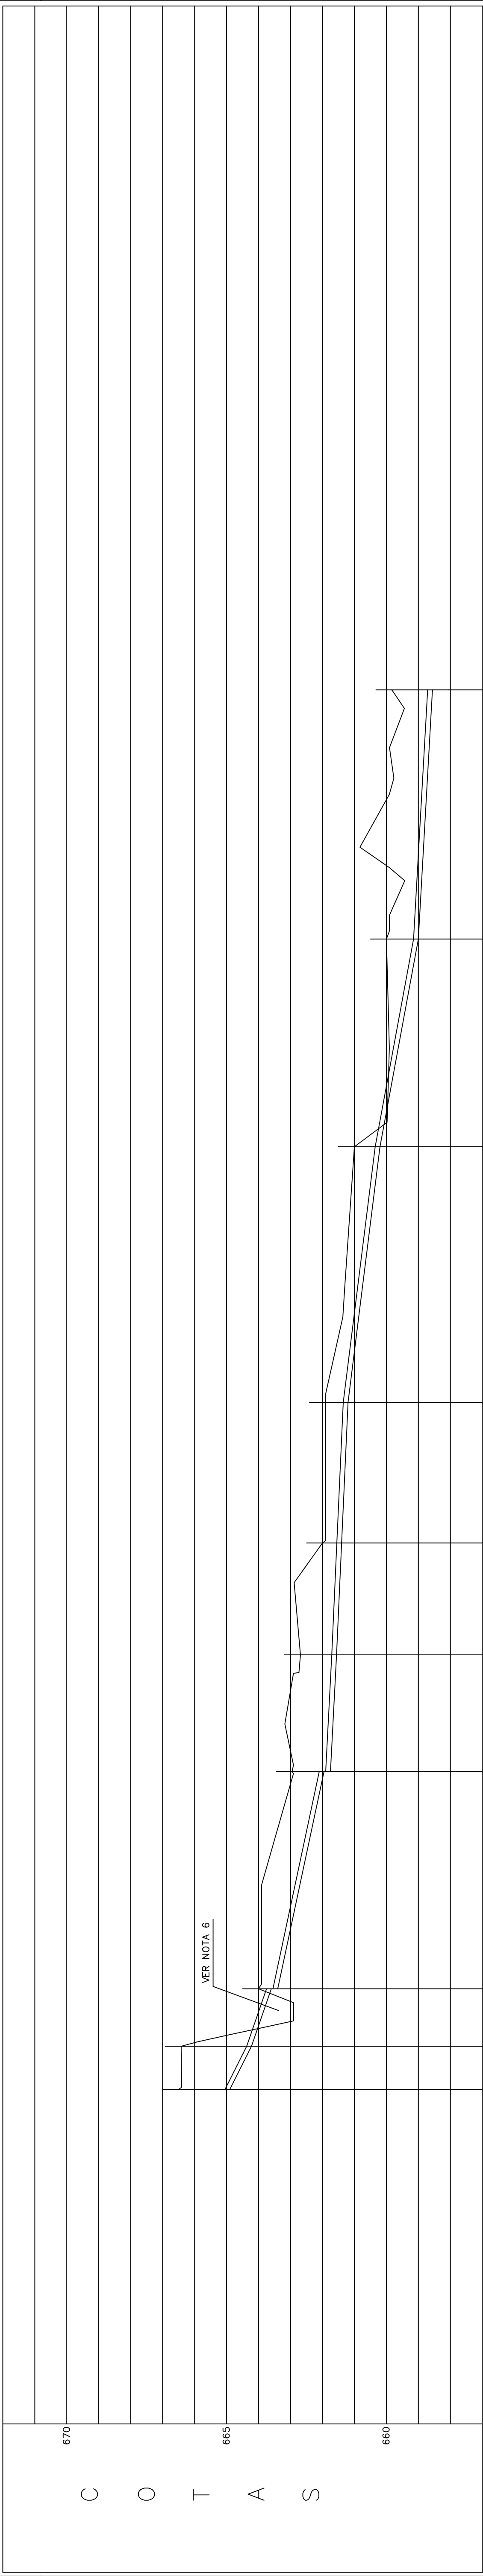

POÇO DE VISTA	IBJ-013	IBJ-014	IBJ-015	IBJ-016	IBJ-017	IBJ-018	IBJ-019	IBJ-020	IBJ-021	PV CODEVASF – PV-403
DISTÂNCIA PARÇAL/ACUMULADA (m)	13,50/486,50	18,00/504,50	36,50/609,00	36,50/609,00	35,00/644,00	44,00/688,00	80,00/768,00	65,00/833,00	78,00/911,00	
COTA TERRENO/(TAMPAO) (m)	666,50	666,42	666,40	662,95	662,69	662,00	662,00	661,00	660,00	659,83
COTA COLETOR (m)	664,90	664,22	663,60/663,40	661,95/661,75	661,56	661,40	661,20	660,20	659,00	658,56/658,06
REBAIXO (m)	—	—	0,20	0,20	—	—	—	—	—	0,50
PROFUNDIDADE (m)	1,60	2,20	4,40/6,60	1,00/1,20	1,13	0,60	0,80	0,80	1,00	1,27/1,77
DECLIVIDADE (m/m)	0,0133	0,0344	0,0213	0,0052	1,13	0,0046	0,0045	0,0125	0,0154	0,0056
DÍAMETRO (mm)	150	150	150	150	150	150	150	150	150	150
MATERIAL	PVC	PVC	PVC	PVC	PVC	PVC	PVC	PVC	PVC	PVC
VAZÃO (l/s)	1,9803	1,9822	1,9822	1,9937	1,9937	1,9976	2,0024	2,012	2,0184	2,0270

PERFIL  
ESC. H=1:1000

CLASSIFICAÇÃO				SERVIÇO AUTÔNOMO DE ÁGUA E ESGOTO BOCAÍUVA – MG				ESCALA :		INDICADA	
c										Nº	
b											
a											
ALTERAÇÕES				RT	Claudio von Sperling – crea nº 11.845/D	VISTO:		BOCAÍUVA—MG			
				PROJ.:	—	APROV.:	—	SISTEMA DE ESGOTAMENTO SANITARIO			
				DES.:	—	DATA:	MARÇO/2015	INTERCEPTOR BELIA FLOR II			
								PLANTA E PERFIL			
								FOLHA : 8.1			
								ARQ.			