


LOCALIZAÇÃO

MAPA CIDADE MATIAS CARDOSO

NORTE


N

NORTE

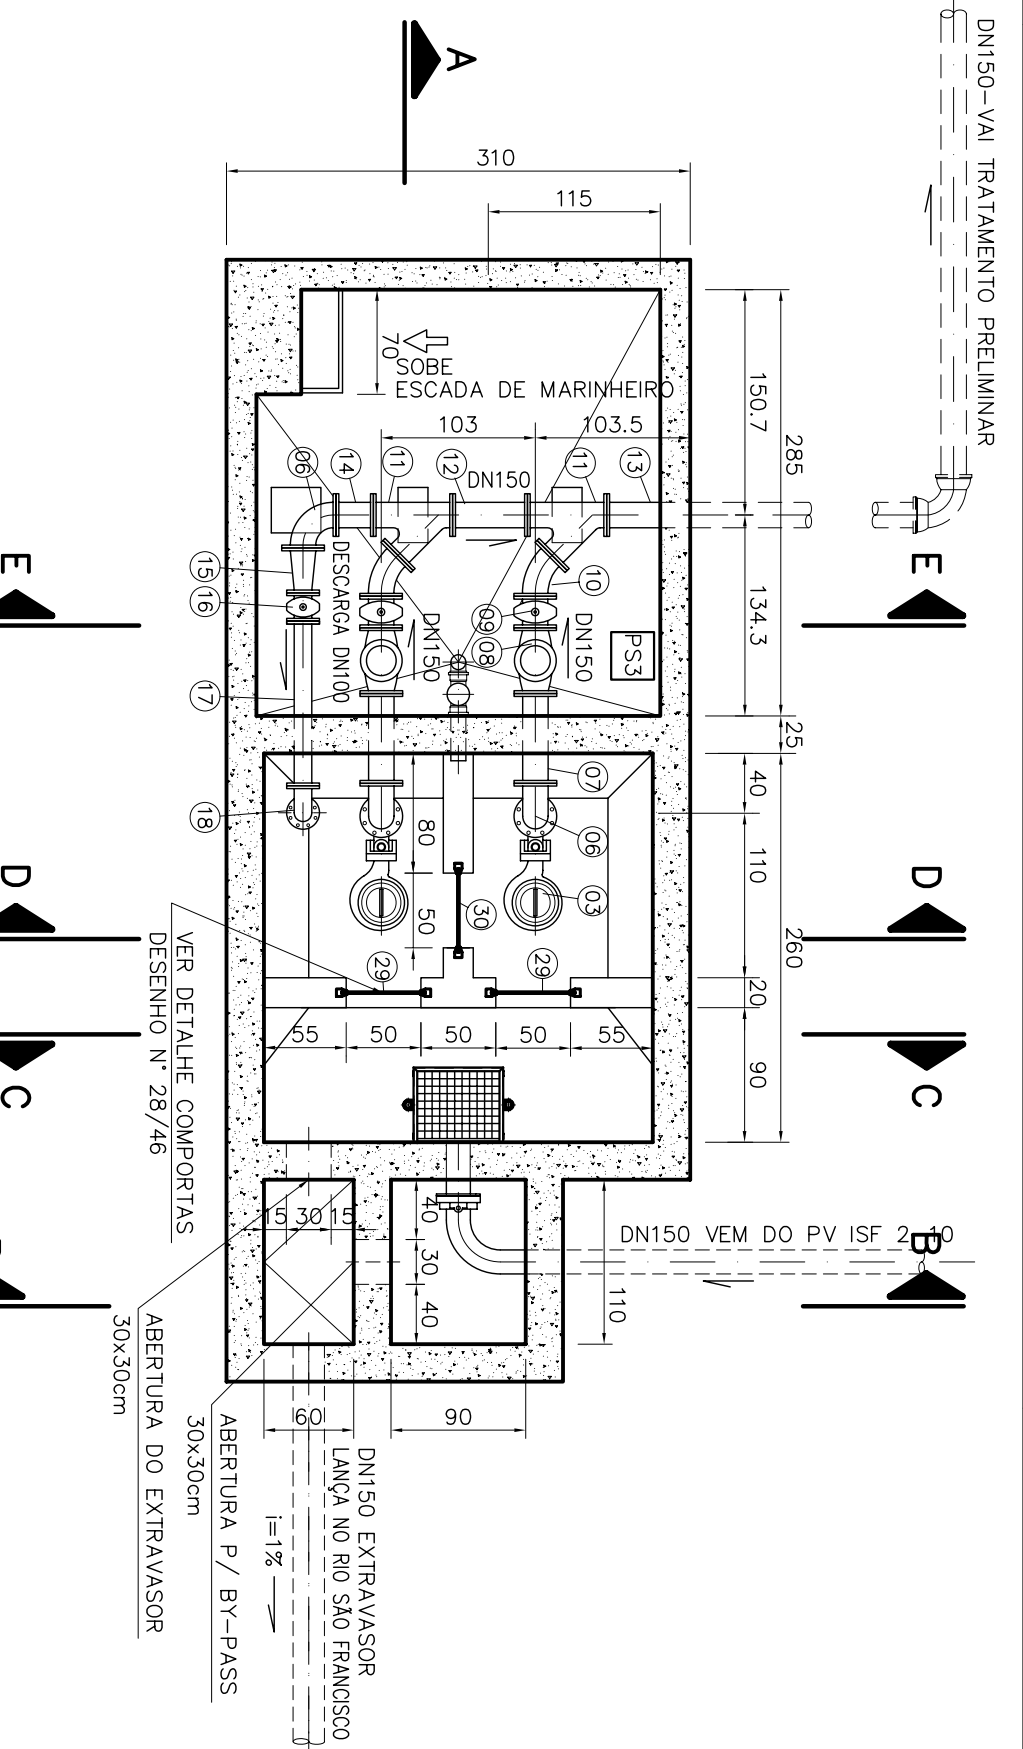


PLANTA NIVEL 446.800

ESC.: 1:50

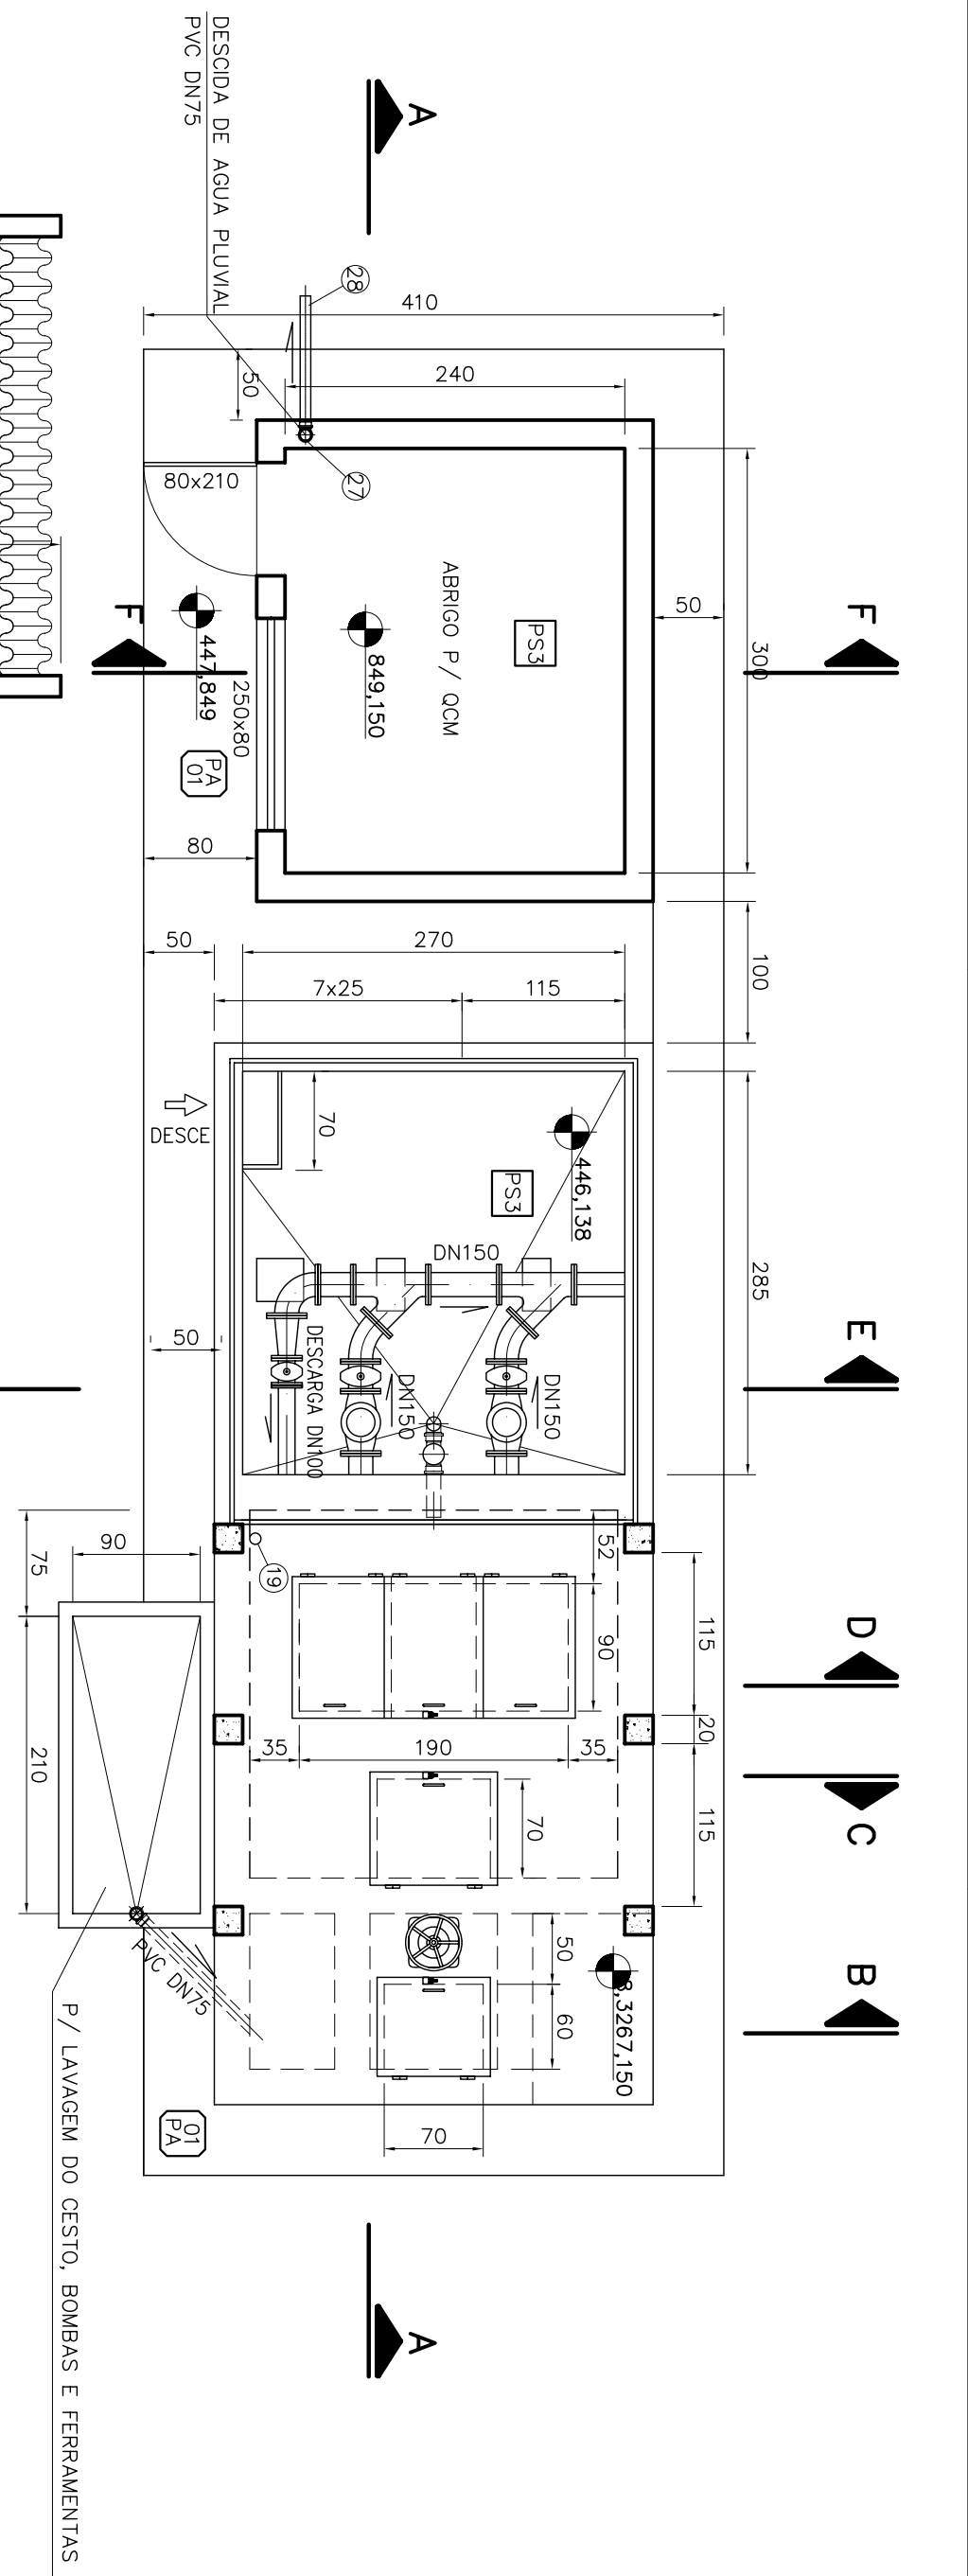


PLANTA NIVEL 448.000

ESC.: 1:50

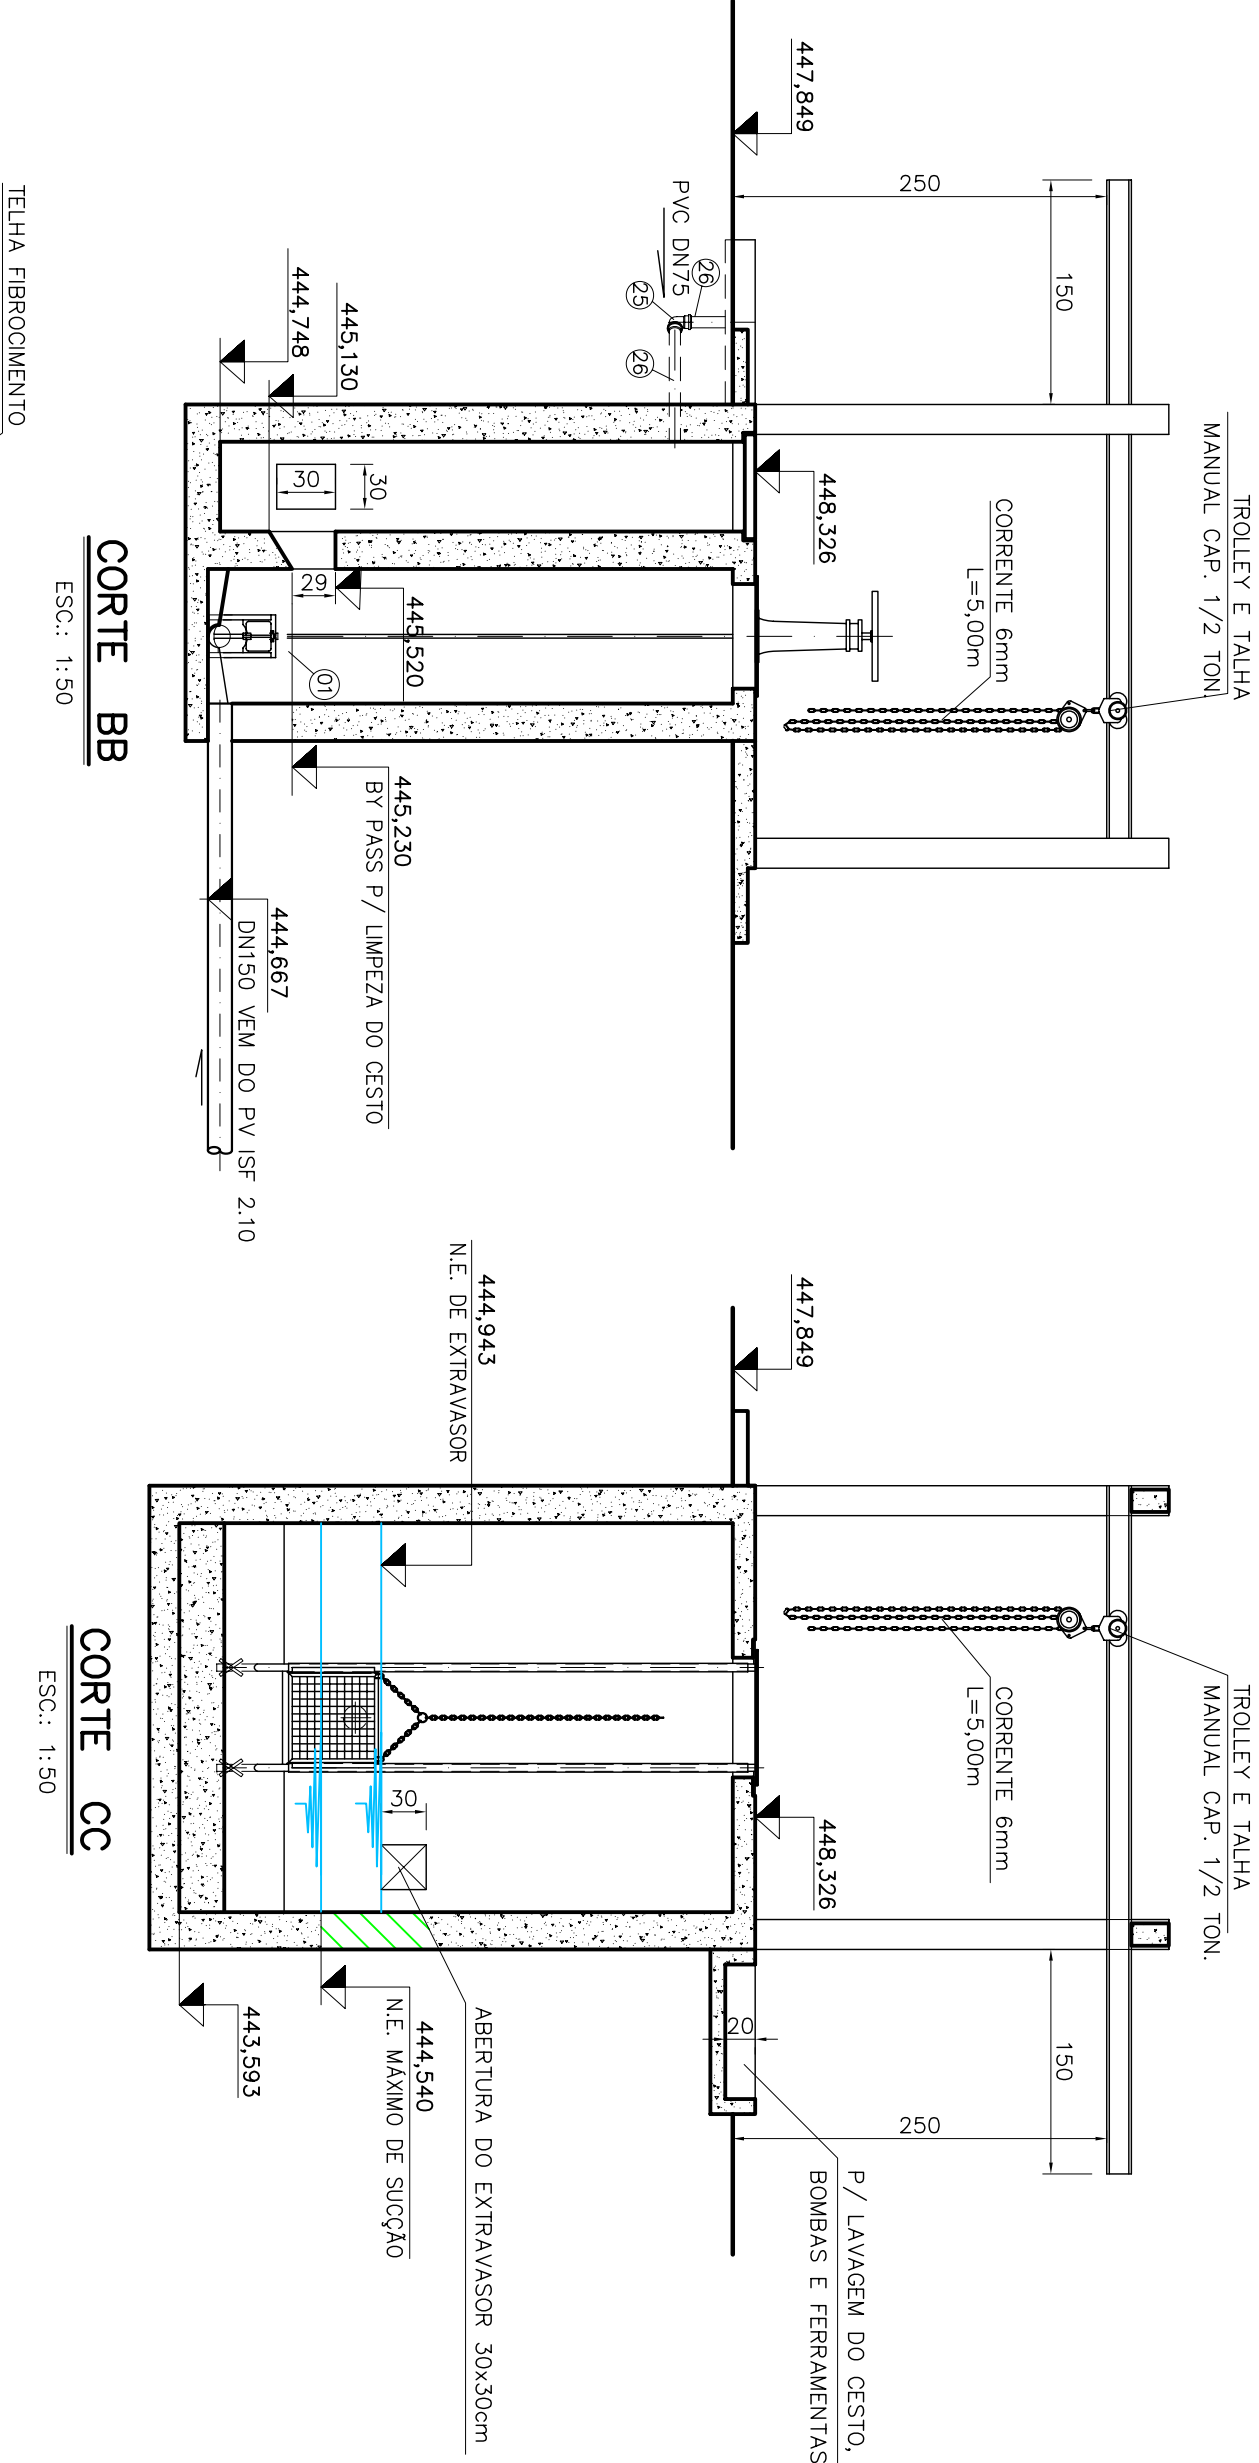




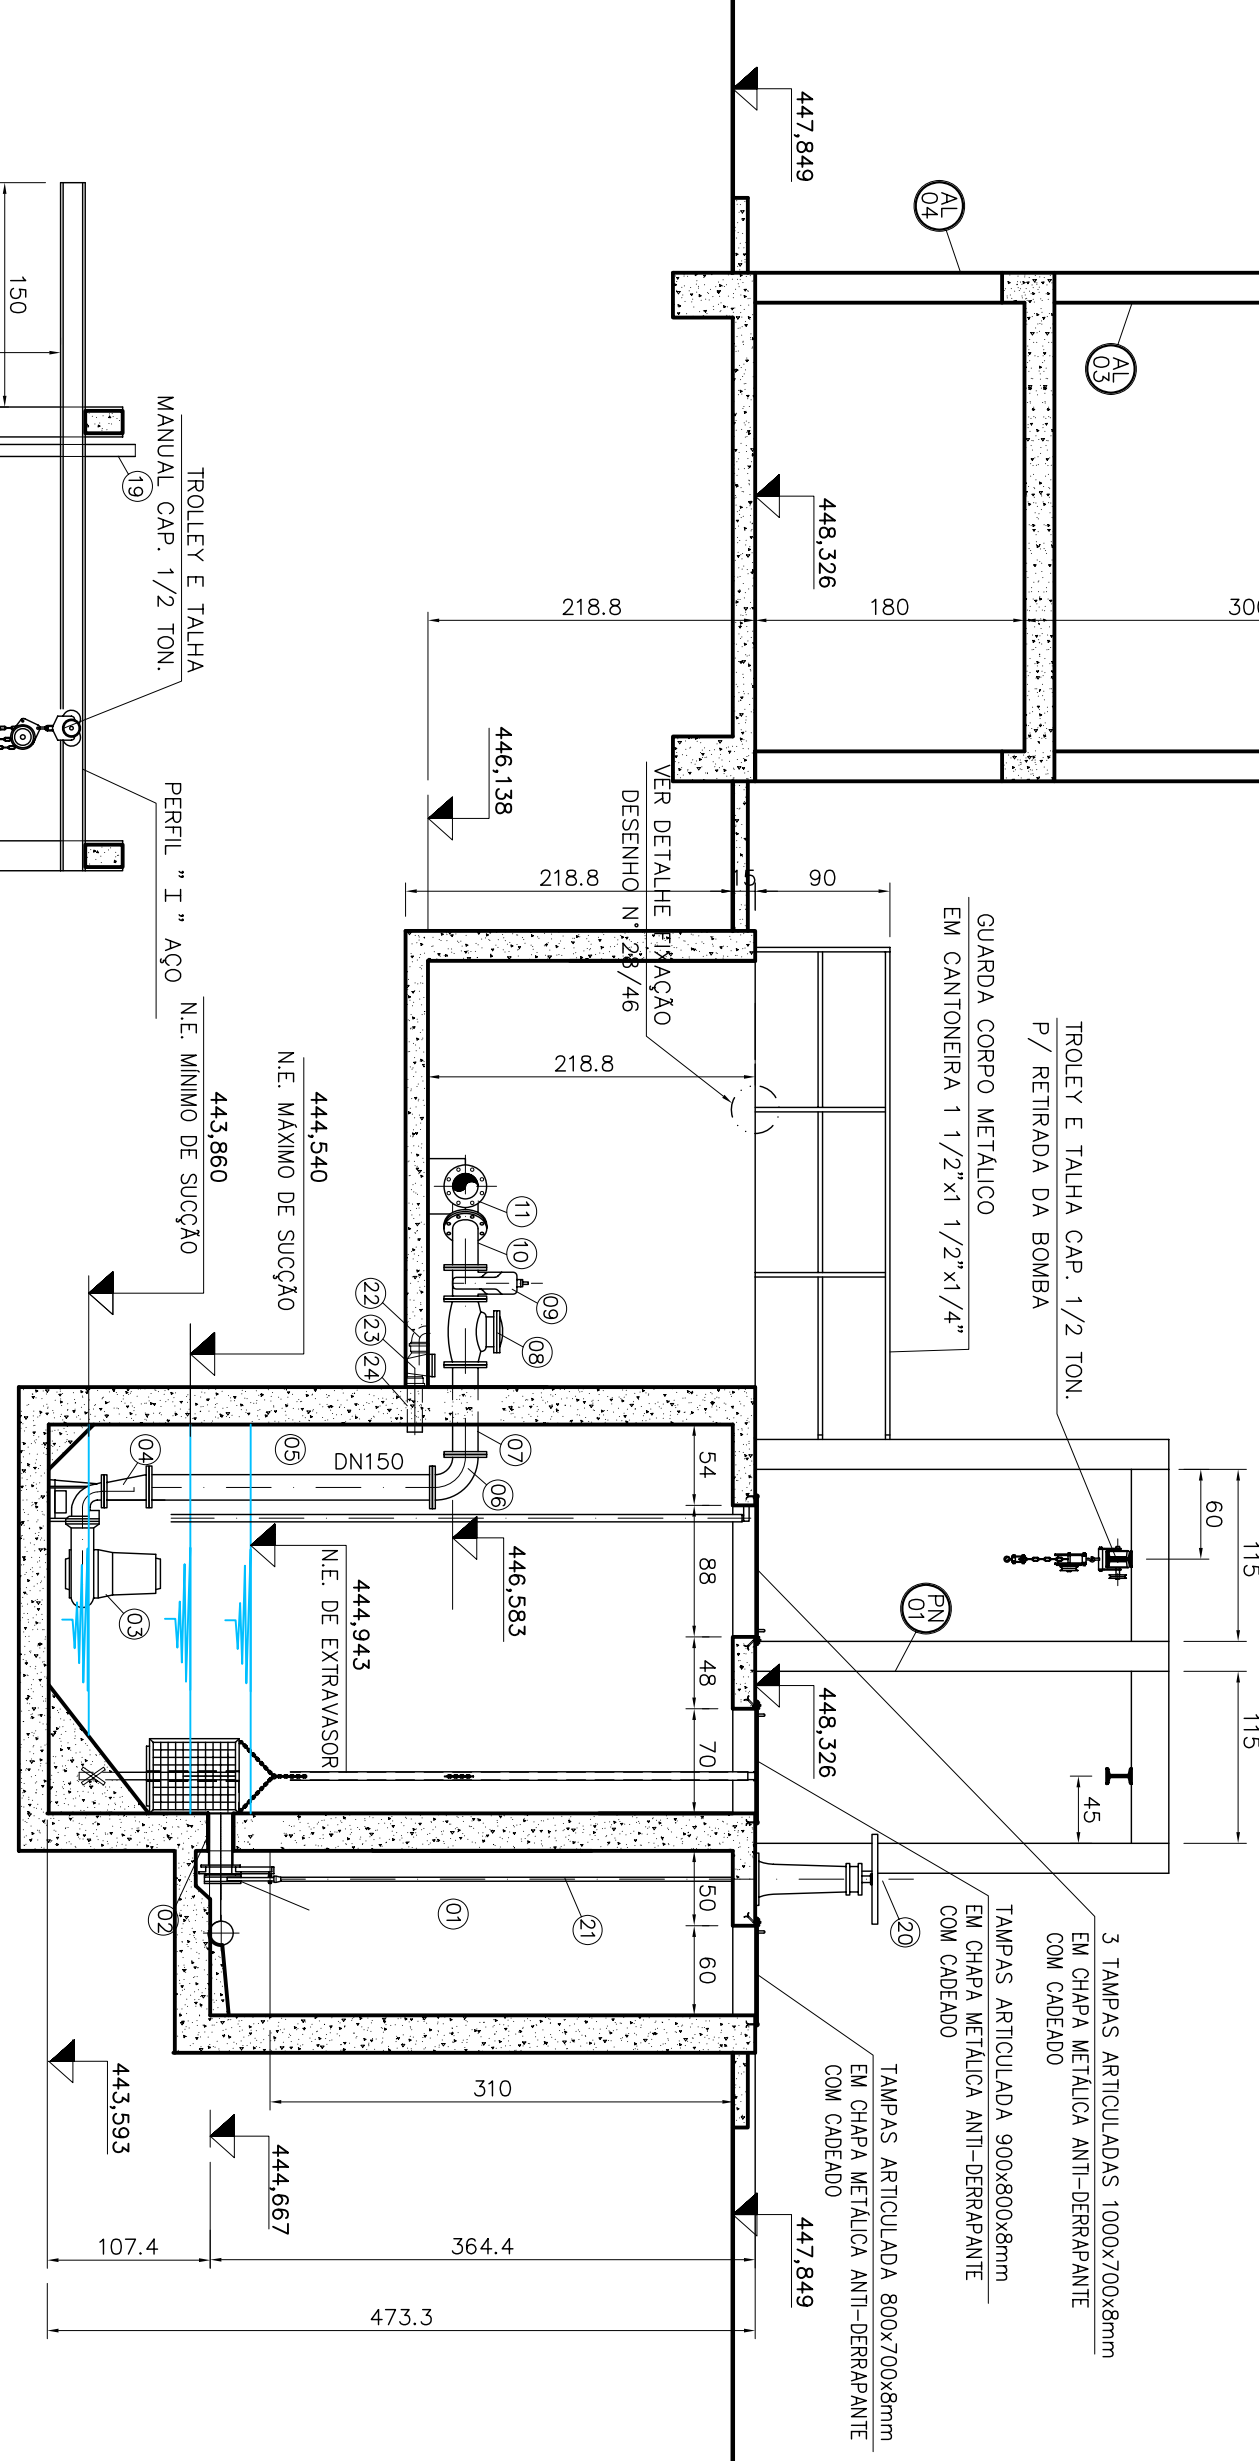




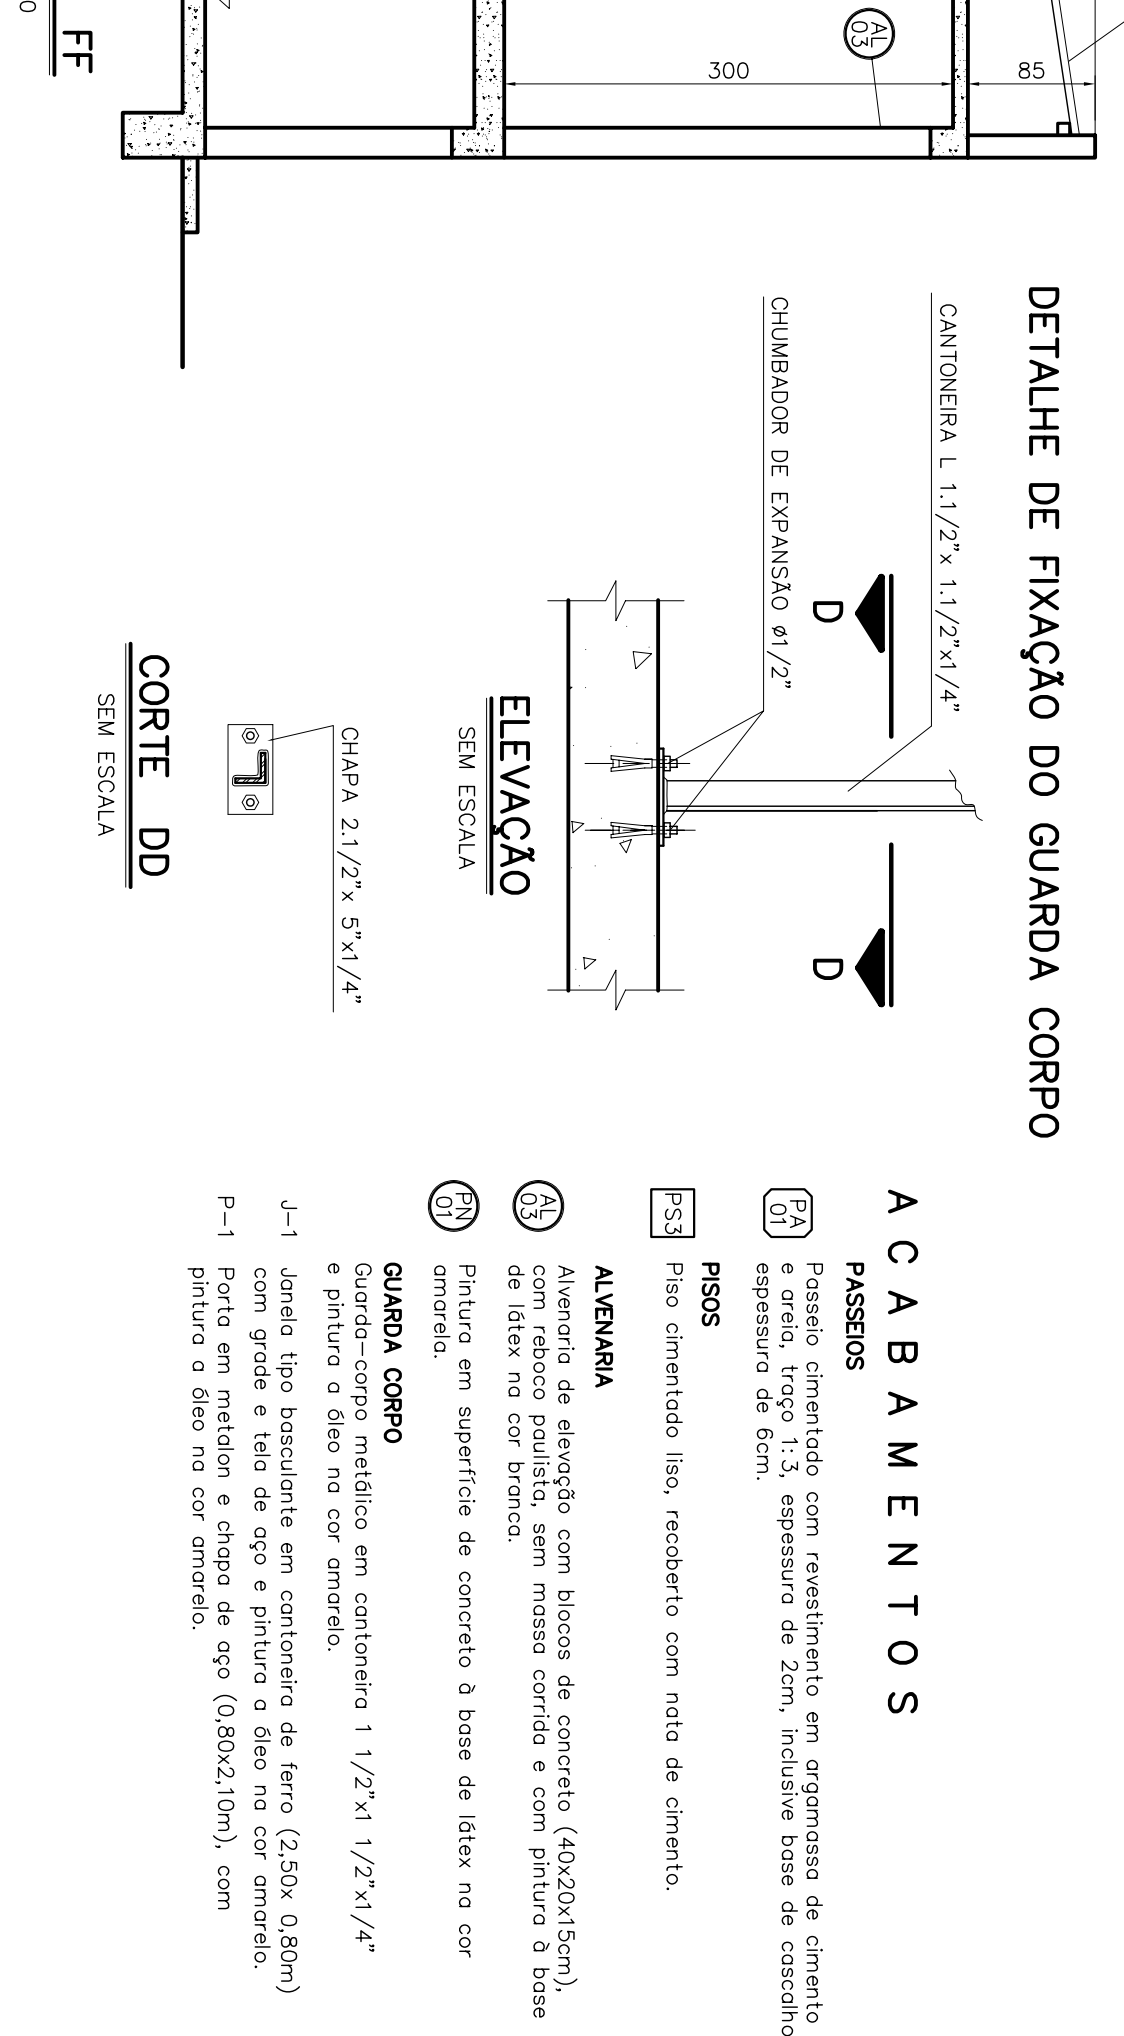

PLANTA NIVEL 446.800

ESC.: 1:50

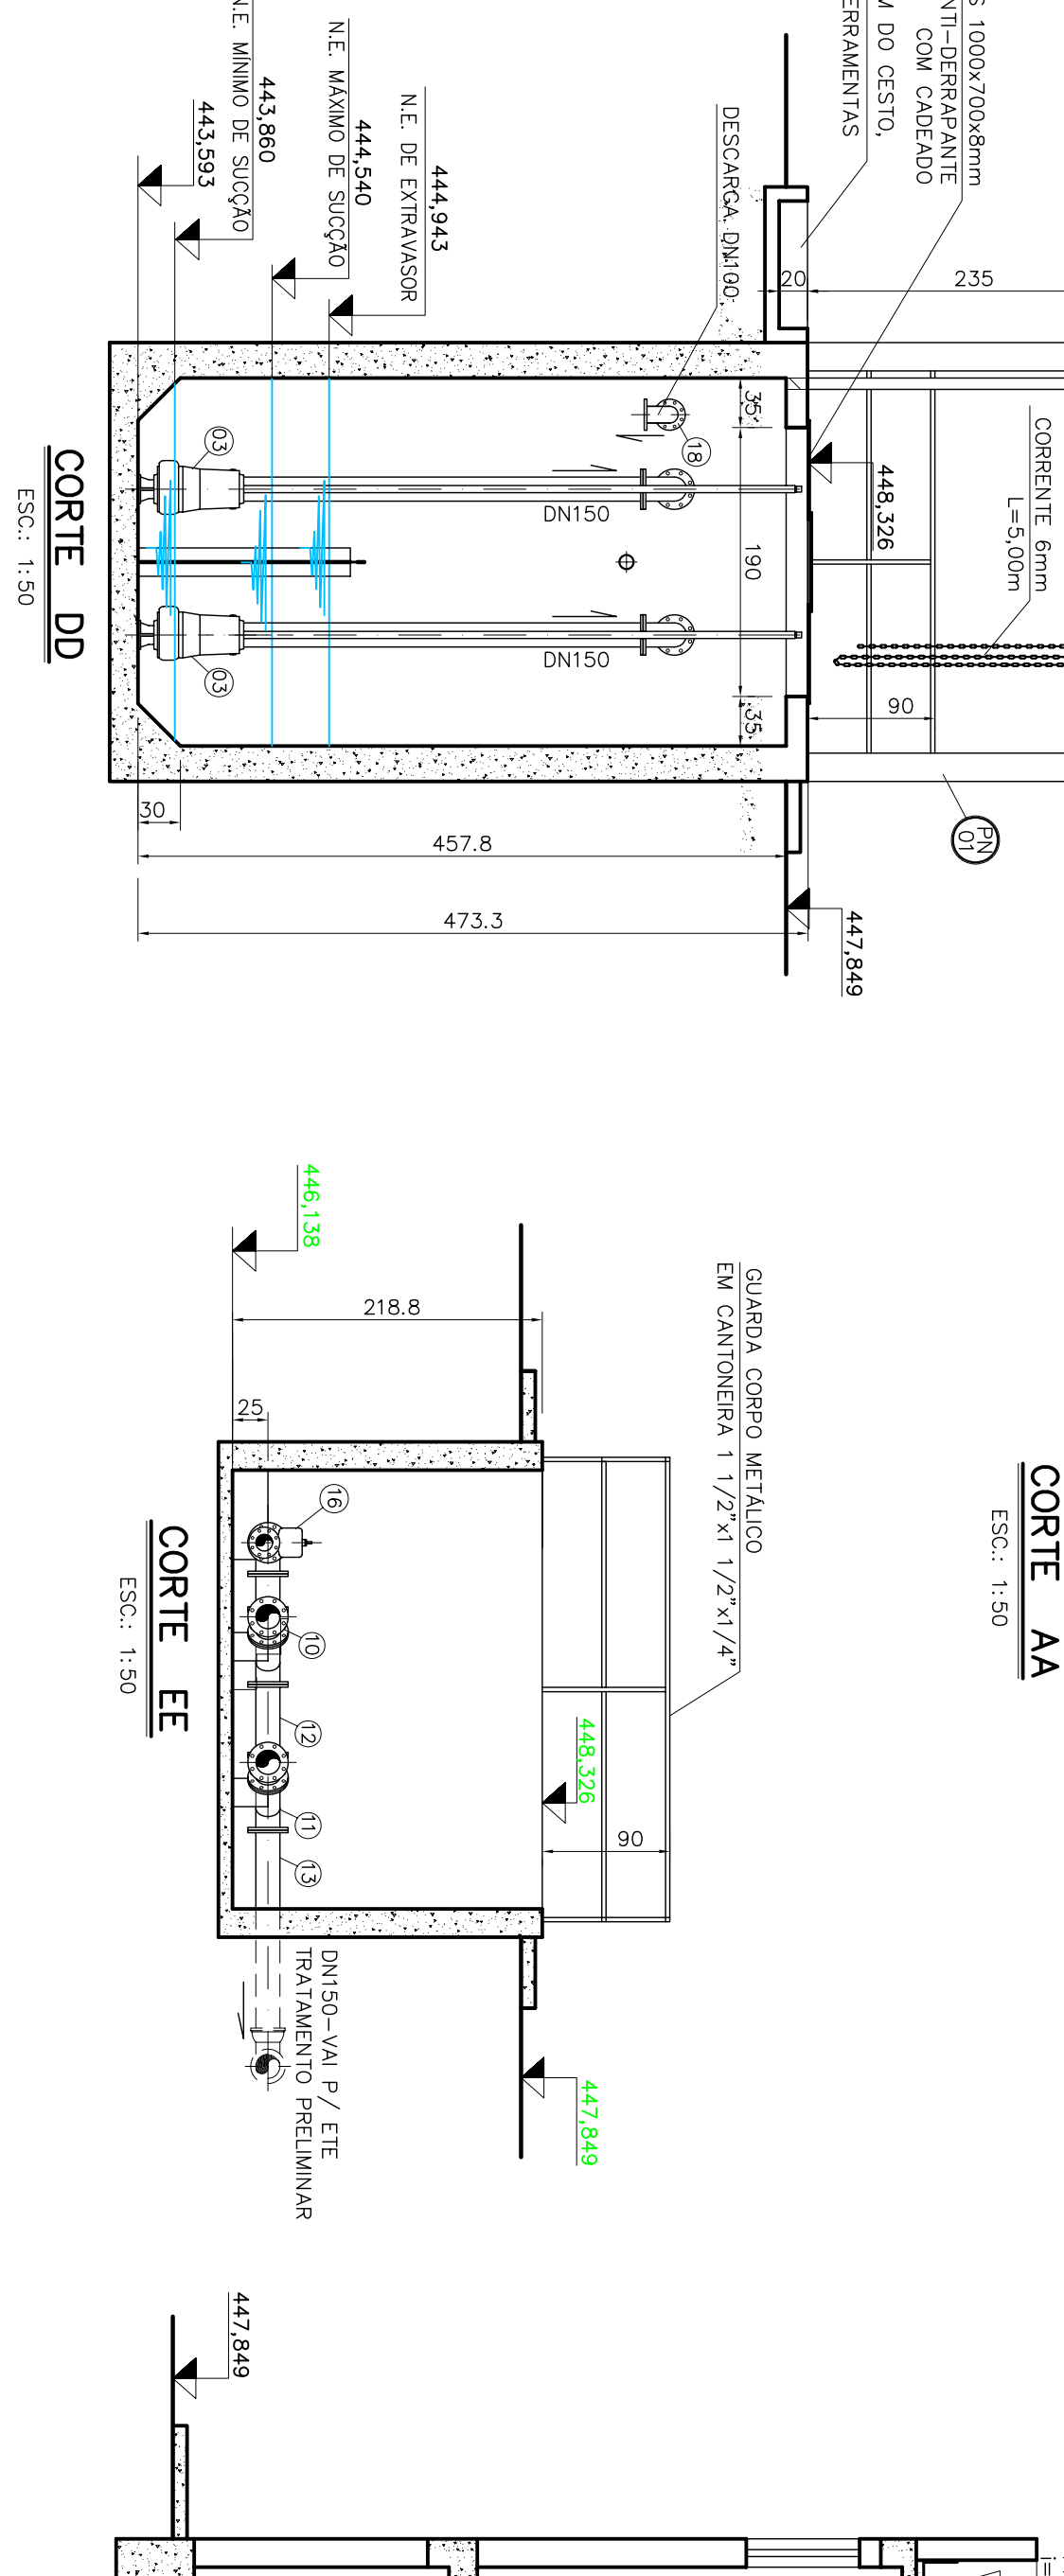

PLANTA NIVEL 448.000

ESC.: 1:50

PROJETO			MATIAS CARDOSO – MG		
ASS.		COORDENADOR DE PROJETOS	ASS.	.....	
RI	WANDERSON AGUIAR SANTOS	CRÉD.	CRÉD. 71186/D	CONTÉD.	
RI	CHARLES SENEY FALAO	CRÉD.	CRÉD. 46367/D	ADEQUAÇÃO DE PROJETO	
ÁREA TOTAL:			DATA	FEBREIRO/2013	
			ENGENHEIRO:	MATIAS CARDOSO - MG	
			FOLHA	01	DE 14

LEGENDA:		
a		
b		
c		
DATA	EXECUT.	ARQUIV.
ALTERAÇÕES		

ASS.	.....	
ESCALA	1:300	
ARQ.		

CRÉD.	CRÉD. 71186/D	CONTÉD.	ADEQUAÇÃO DE PROJETO
CRÉD.	CRÉD. 46367/D	ENGENHEIRO:	SISTEMA DE ESCOTO SANITÁRIO
DATA	FEBREIRO/2013	ENGENHEIRO:	INTERLIGAÇÕES – PLANTA ETE

