


LOCALIZAÇÃO


MAPA CIDADE MATIAS CARDOSO

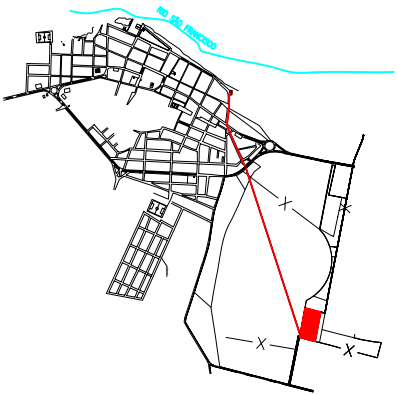

NORTE



NOTAS

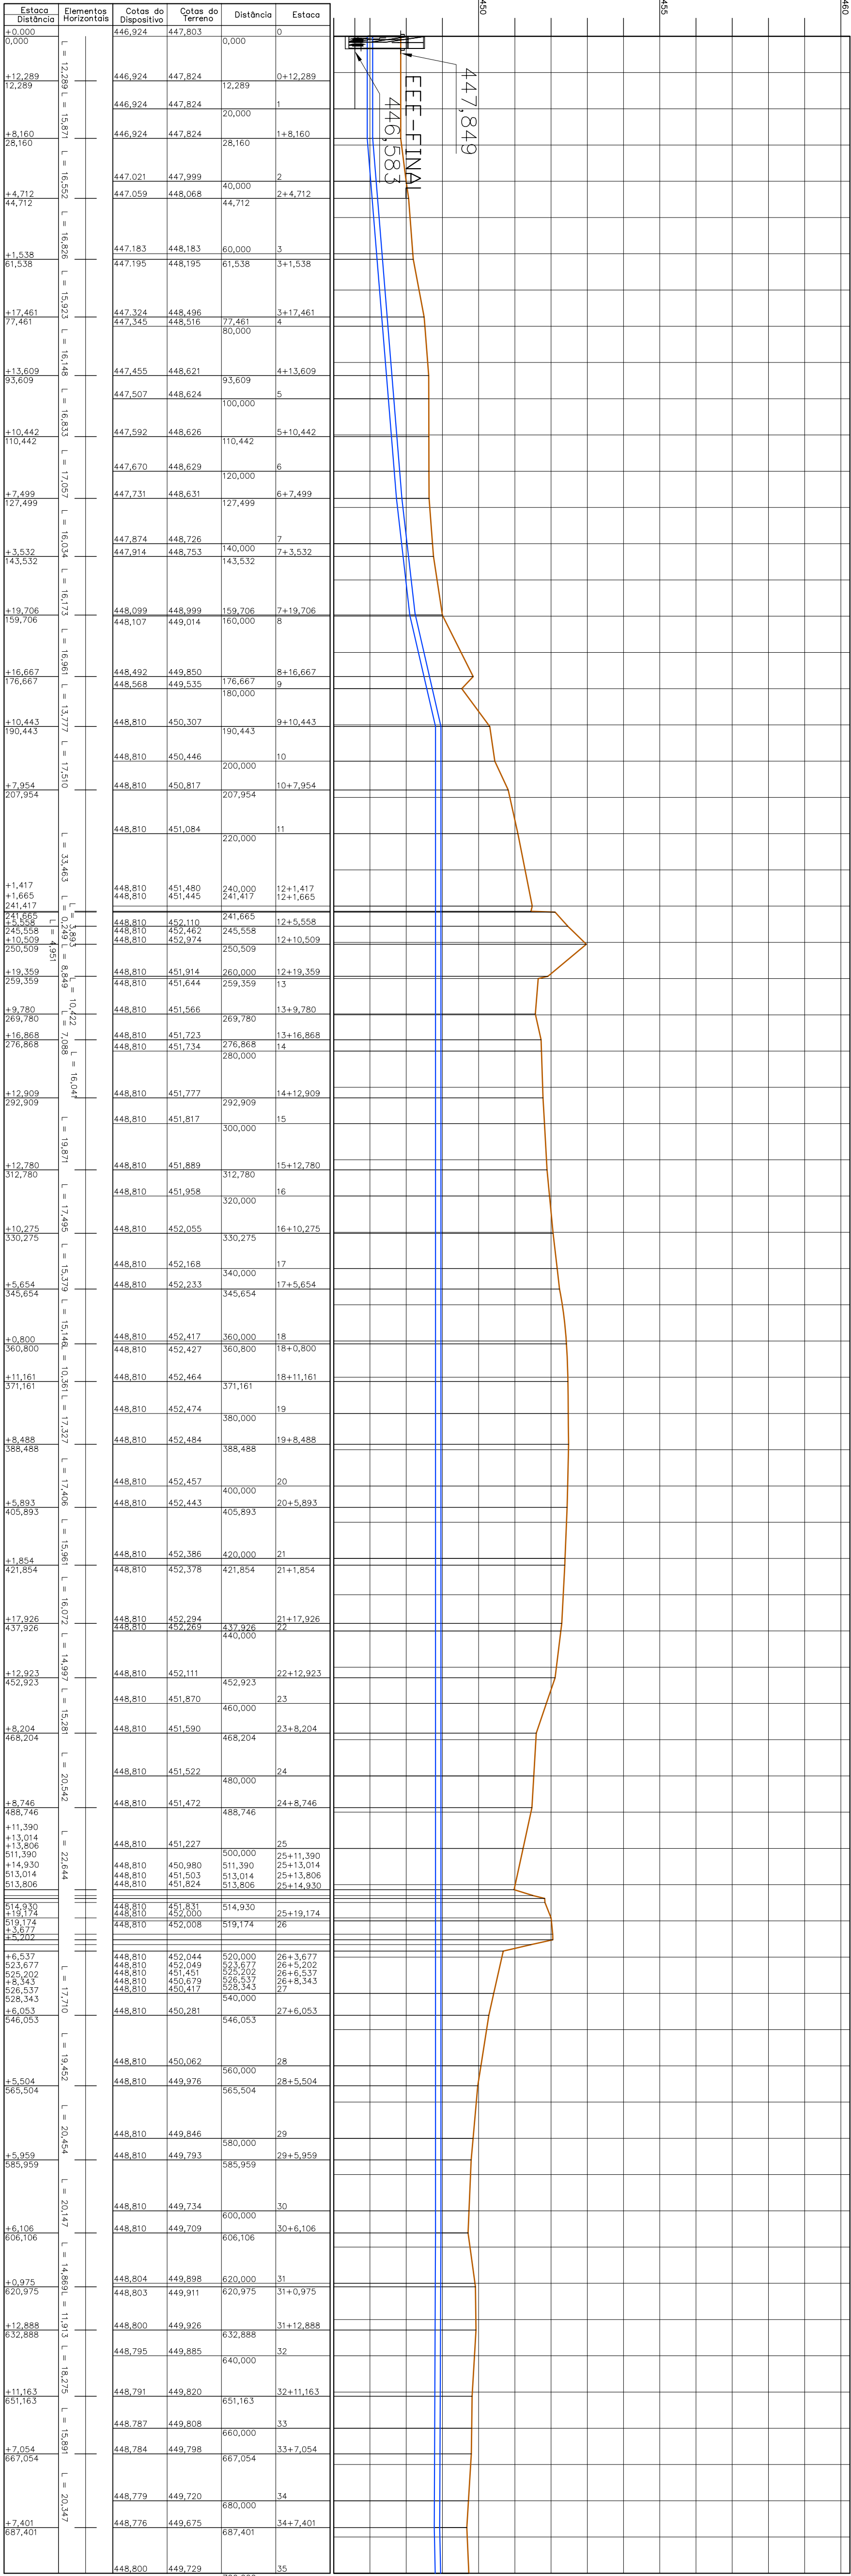


Escala:
H = 1000
V = 100

RELAÇÃO DE MATERIAIS RECALQUE EEB FINAL			
ITEM	DISCRIMINAÇÃO	DIAM.	QUANT.
1	TUBO PVC DEFOFO	150	1752
2	C90,455	150	1
3	C45,455	150	2
4	C25,455	150	2

BLOCOS DE CONCRETO SIMPLES			
BLOCO	QUANT.	ALT.(C)	DIMENSÕES (cm)
1	1	90	T H D L
2	1	90	65 70 70 75
3	2	22	25 30 30 35

BLOCOS DE ANCORAGEM DA LINHA DE RECALQUE

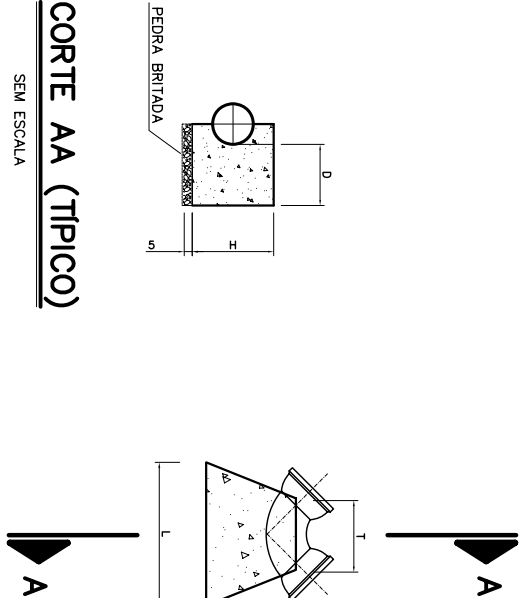

a		LEGENDA:	
b			
c			
DATA	EXECUT.	VISTO	APROV.
ALTERAÇÕES			
PROJETO			
ASS.	SEAM	COMPANHIA DE DESENVOLVIMENTO DOS BARRIOS DO PARQUE INDUSTRIAL	
ASS.	CODEVASF	CONSELHO DE DESENVOLVIMENTO DOS BARRIOS DO PARQUE INDUSTRIAL	
ASS.	VANDERSON AGUIAR SANTOS	CHAVE SÍMBOLO FINAL	
ASS.	CHARLES SIDNEY FIALHO	DATA	NOVEMBRO/2012
PROJETO		MATIAS CARDOSO - MG	
CONTEÚDO		ADEQUAÇÃO DE PROJETO SISTEMA DE ESGOTO SANITÁRIO LINHA DE RECALQUE - CORTES	
ENGENHEIRO		MATIAS CARDOSO-MG	
ASS.	CHAVE	ESCALA	INDICADA
FOLHA		DE	DE

ESCALA GRÁFICA - 1:20.000
1cm = 200m
DISTRIBUIÇÃO DAS FOLHAS - 1 FOLHA